

ESTUDO DE VIABILIDADE

OBRA DE REFORMA E AMPLIAÇÃO DO HOSPITAL DE CARIDADE SÃO FRANCISCO DE ASSIS

PROTOCOLO: 24.559.234-5
ORGÃO: Secretaria de Estado da Saúde - SESA
OBJETO: Reforma e Ampliação
LOCAL: Rio Azul - PR
DATA: 26/02/26

SESA - Secretaria de Estado da Saúde

OBJETO: Obra de Reforma e Ampliação do Hospital de Caridade São Francisco de Assis

LOCAL: Rio Azul - PR

Aprovação do Estudo de Viabilidade:

Claudio Duda
Cargo: Representante Legal

Documento de referência:

Caderno 01 – ESTUDO DE VIABILIDADE
Coletânea de Cadernos Orientadores
Contratação de Obras e Serviços
de Engenharia – EDIFICAÇÕES
SEIL – PGE – CURITIBA - 2012

SUMÁRIO

1. OBJETIVO.....	4
2. JUSTIFICATIVA	5
3. IDENTIFICAÇÃO DA EQUIPE	6
3.1 Representantes do Órgão	6
4. CARACTERIZAÇÃO DO TERRENO	7
4.1 Localização	7
4.2 Vistoria do terreno e dos locais a serem reformados e ampliados	8
5. DOCUMENTAÇÃO DO IMÓVEL.....	9
5.1 Matrícula do imóvel.....	9
5.2 Guia de Consulta Prévia junto à prefeitura / Parâmetros Construtivos.....	9
5.3 Guia de Consulta Prévia junto aos órgãos ambientais e demais órgãos públicos	9
5.4 Concessionárias.....	10
6. SOLICITAÇÕES GERAIS	10
7. PROGRAMA DE NECESSIDADES PRELIMINAR.....	13
7.1 Usuários.....	13
7.2 Descrição do Programa de Necessidades	13
7.3 Descrição das áreas.....	19
7.4 Setorização.....	19
7.5 Descrição dos ambientes.....	20
7.5.1 Áreas a construir.....	20
7.5.2 Áreas existentes a reformar.....	20
7.5.3 Áreas existentes a demolir.....	20
8. PRÉ DIMENSIONAMENTO	24
8.1 Pré dimensionamento – áreas a construir.....	24
8.2 Pré dimensionamento – áreas a reformar.....	24
8.3 Pré dimensionamento – áreas a demolir.....	24
8.4 Resumo geral das áreas.....	24
9. PROJETOS NECESSÁRIOS	26
9.1 Lista de projetos a serem contratados.....	26
10. ESTIMATIVA DE CUSTO DA OBRA	27
11. CONSIDERAÇÕES FINAIS	27
ANEXOS	29

1. OBJETIVO

O Hospital de Caridade São Francisco de Assis de Rio Azul visa, através da adesão ao Convênio disponibilizado pela Secretaria de Estado de Saúde – SESA, a execução da obra de Reforma e Ampliação de sua unidade Hospitalar.

Objetivando proporcionar a seus pacientes um atendimento otimizado e eficiente e melhorar a qualidade de trabalho de seus funcionários, assim como, atender as Normas de Acessibilidade (NRB9050-2020) e o Código de Segurança Contra Incêndio e Pânico (Corpo de Bombeiros do Paraná – 08/01/2012); a legislação vigente da Vigilância Sanitária (VISA) do Paraná, fundamentada na Lei Estadual nº 13.331/2001 (Código de Saúde do Paraná), que organiza, regula e fiscaliza os serviços de saúde, regulamentada pelo Decreto Estadual nº 5.711/2002 e que segue as normativas da SESA-PR e normas federais (ANVISA), o edifício de atenção à saúde passará por modificações, através da ampliação, reforma e adequações de seus diversos setores.

2. JUSTIFICATIVA

O Hospital de Caridade São Francisco de Assis de Rio Azul foi construído no ano de 1954. Nos anos de 1988, 1992, 2002 recebeu ampliações. Nos anos de 2019 a 2023 recebeu ampliações e reformas pontuais com a instalação da nova recepção e salas de espera, capela, readequação do setor emergencial, instalação de área coberta para ambulância e reformas no setor de apoio ao diagnóstico e terapia – Imagenologia.

Contudo outros setores do Hospital ainda são insuficientes e inadequados para atender a demanda da população local e regional, estão em desacordo com as normas técnicas vigentes, tanto na esfera estadual quanto federal, tornando-se necessário a ampliação e/ou reforma dos blocos onde estão localizados os seguintes setores: 1. Internação Geral, 2. Centro Cirúrgico e Obstétrico, 3. Central de Material Esterilizado, 4. Farmácia e Farmacotécnica 5. Nutrição e Dietética, 6. Apoio Logístico e Administrativo.

1. Internação Geral: Atualmente o hospital não possui quartos individualizados, as enfermarias ultrapassam a quantidade máxima de pacientes permitida, o número de leitos adaptados são insuficientes e a enfermaria masculina localizada fora do setor deverá migrar para essa nova setorização. Os pisos são em taco e forros em madeira, usualmente não mais utilizados devido à dificuldade de manutenção contra a ação de fungos e bactérias, os leitos não possuem instalação de gases medicinais canalizada e os banheiros adaptados são insuficientes.

2. Centro Cirúrgico e Obstétrico: Deverá ser reformado e ampliado para atender a demanda hospitalar e a legislação sanitária vigente, com a implantação de novas salas de apoio, readequação do sistema de condicionamento de ar e de gases medicinais e substituição do piso cerâmico com juntas por piso vinílico monolítico, garantindo a não proliferação de fungos e bactérias.

3. Central de Material esterilizado: É inadequada e insuficiente, não possui condicionamento de ar e está localizada dentro do Centro Cirúrgico, desrespeitando a legislação sanitária vigente.

4. Farmácia e Farmacotécnica: Apresentam espaços insuficientes para o desenvolvimento dos trabalhos, deverão ser readequadas e ampliadas com a instalação de sanitários para funcionários, administração dos setores, DML e vestiário de barreira para Farmacotécnica, assim como, climatização adequada dos ambientes.

5. Nutrição e dietética: Possui setorização e fluxograma inapropriados, além disso, ambientes adversos dividem área com esse setor.

Deverá ser executada rampa de acesso da vaga de estacionamento desse setor ao subsolo e passarela coberta para carga e descarga de alimentos e utensílios.

A escada de acesso do subsolo ao pavimento térreo será reestruturada e ampliada pois apresenta rachaduras, está descolando da parede e precisou ser interditada. Como a legislação vigente solicita entradas diferenciadas: uma de acesso de alimentos e utensílios à cozinha, e outra para a saída dos resíduos sólidos e diante da impossibilidade da execução de rampa, torna-se necessário a execução de duas escadas com acessos distintos.

O subsolo subutilizado será dividido nos seguintes ambientes: recepção e inspeção de alimentos e utensílios, DML, sanitários para funcionários e área de lavagem de carrinhos. A cozinha, localizada no pavimento térreo, também será reformada, as cerâmicas que estão soltando serão substituídas, serão instaladas bancadas com pias em aço inox e ventilação por exaustão adequadas. A rouparia que está localizada inadequadamente nesse setor dará lugar a recepção, lavagem e guarda de panelas e utensílios, assim como o antigo refeitório será destinado a área de porcionamento de dietas e copa de distribuição. A enfermaria masculina que está fora do setor de internação geral será transformada em três ambientes distintos: refeitórios para funcionários e para o público e lactário.

Pisos em taco serão substituídos por pisos cerâmicos e forros em madeira ou PVC por forros em gesso acartonado.

6. Apoio Logístico/Administrativo: Localizados nos diversos setores hospitalar: subsolo, pavimento superior e bloco anexo ao setor de Imagenologia, conforme disposição em projeto arquitetônico aprovado SESA-PR, deverão ser reestruturados e reformados conforme a demanda hospitalar.

Na área do subsolo deverão ser reformados e adaptados: Central de admissão de material e equipamentos; Processamento de roupas; Sala de guarda de macas e cadeiras de rodas; Depósito de materiais e equipamentos; DML; Central de GLP e Gases medicinais e Central de acondicionamento de Resíduos Sólidos da Saúde.

No Pavimento Superior serão instalados novos sanitários para funcionários, com acesso restrito, sem necessidade de passar pelo Setor de Nutrição e Dietética. O piso e escada que são em madeira desaprovados pela inspeção do Corpo de Bombeiros do Estado do Paraná serão substituídos por estruturas em concreto armado conforme projeto estrutural específico. Serão inseridos novos ambientes como: Quarto de plantão feminino e masculino; sanitários feminino e masculino; sala de descanso funcionários; sala administrativa e de arquivo e sala de reuniões.

O bloco anexo ao setor de Imagenologia será totalmente reformado, pois a cobertura está caindo, as paredes apresentam trincas e fissuras e parte do piso do banheiros e salas está quebrado e soltando. Também serão inseridos novos ambientes de apoio ao Setor de Imagenologia como DML, Sala de Utilidades e Sala para guarda de macas e cadeiras de rodas.

As circulações de pedestres e de veículos que não respeitam as normas de acessibilidade e não possuem pavimentação/piso adequados conforme preconiza a NBR 9050-2020 serão reestruturadas e reformadas.

Deverão ser previstos pisos antiderrapantes, guarda-corpo e corrimãos adequados em escadas e rampas. O acesso entre blocos deverá ser de forma protegida contra intempéries através da instalação de passarelas cobertas.

3. IDENTIFICAÇÃO DA EQUIPE

3.1 Representantes da Unidade Hospital De Caridade São Francisco de Assis

Coordenador:

Nome: Claudio Duda

Cargo: Representante Legal

Fone: (42) 3463-1212

E-mail: hcsfa2@hotmail.com

Responsável Técnico:

Nome: Marcia Roberta Biston Mendes

Cargo: Arquiteta e Urbanista

CAU: A 47292-1

Fone: (42) 99955-7668

E-mail: marciabiston@gmail.com

4. CARACTERIZAÇÃO DO TERRENO

4.1 Localização

O Hospital de Caridade São Francisco de Assis, está localizado na rua: Cel. Hortêncio Martins de Mello, nº. 78, esquina com a Rua: Padre João Salanczyk, e com a Rua: Drº. Campos Mello - centro, no município de Rio Azul - PR



Foto 01: Vista Aérea do Hospital de Caridade São Francisco de Assis – Rio Azul

4.2 Vistoria do terreno e dos locais a serem reformados e ampliados

4.2.1 Documentação Fotográfica do Terreno:

Verificar **ANEXO V**

4.2.2 Check List do Terreno e Relatório Fotográfico dos locais a serem ampliados e reformados – Modelo SECID 2025

Equipe de elaboração:

Responsável do órgão	Márcia Roberta Biston Mendes
Cargo	Arquiteta e Urbanista
Contato	(42) 99955-7668
Responsável pelo levantamento	Márcia Roberta Biston Mendes
Título	Arquiteta e Urbanista
CREA ou CAU	A 47292-1
Contato	(42) 99955-7668

Formulário de Check List do terreno e Relatório Fotográfico dos locais a serem ampliados reformados - modelo SECID/2025 verificar **ANEXO VI**

5. DOCUMENTAÇÃO DO IMÓVEL

5.1 Matrícula do imóvel

Matrícula no Registro de Imóveis	
Cartório	Registro de Imóveis da Comarca de Rebouças - PR
Matrícula nº	18.679
Livro nº	2
Folhas	01F
Descrição do lote	Área de 4.338,95m ² . Frente: 100,27m. Lateral Esquerda: 55,66m. Lateral Direita: 31,23m. Construção averbada na matrícula com área igual a 1.236,78m ²
Área	4.338,95 m ²

OBS: Verificar todos os parâmetros no **ANEXO I**

5.2 Guia de Consulta Prévia junto à prefeitura / Parâmetros Construtivos

Dados da Prefeitura Municipal de Rio Azul		
Item	Número Inscrição Imobiliária	Número Indicação Fiscal
01	4855	02.01.001.0007.0000.000

Parâmetros gerais para construção	
Zoneamento	ZC – Zona Central
Coeficiente de Aproveitamento	2.0
Taxa de Ocupação	80%
Taxa de Permeabilidade	20%

OBS: Verificar todos os parâmetros no **ANEXO II**

5.3 Guia de Consulta Prévia junto aos órgãos ambientais e demais órgãos públicos

Não exigido.

5.4 Concessionárias

Dados - SANEPAR	
Nº. da matricula	0879.6050
SANEPAR:	

OBS: Verificar todos os parâmetros no **ANEXO III**

Dados - COPEL	
Unidade	47540567
Consumidora:	

OBS: Verificar todos os parâmetros no **ANEXO IV**

6. SOLICITAÇÕES GERAIS

Os projetos Arquitetônico e Complementares devem sanar de forma objetiva as deficiências levantadas pelo Hospital de Caridade São Francisco de Assis, relacionadas abaixo:

- Reforma e ampliação do edifício para aprimoramento dos Setores de Internação Geral, Centro Cirúrgico e Obstétrico, Central de Material Esterilizado, Farmácia e Farmacotécnica, Nutrição e Dietética e Apoio logístico e Administrativo;
- Instalação de sistema de condicionamento de ar;
- Instalação de rede de gases medicinais e painéis para leitos;
- Instalação de rede de proteção e combate à incêndios por hidrantes;
- Readequação de centrais de GLP e gases medicinais, DMLs e Central de acondicionamento dos resíduos sólidos da saúde;
- Readequação de estacionamento, circulação e rampas internas e instalação de passarelas cobertas de acesso entre blocos.

7. PROGRAMA DE NECESSIDADES

7.1 Usuários

Usuários fixos			
ITEM	DESCRIÇÃO	QUANTIDADES	
		Nº QUADRO ATUAL	Nº DEMANDA FUTURA
01	Funcionários técnico-administrativo	05	05
02	Funcionários terceirizados	01	02
03	Funcionários diversos	37	40
Sub total 1 – usuários fixos		43	47
Usuários flutuantes			
ITEM	DESCRIÇÃO	QUANTIDADES	
		Nº QUADRO ATUAL	Nº DEMANDA FUTURA
01	Pacientes	43	50
02	Visitantes	43	50
Sub total 2 – usuários flutuantes		86	100
Total (1+2)		129	147

7.2 Descrição do Programa de Necessidades

No momento da execução da obra, deverão ser observados os projetos: arquitetônico e complementares e as planilhas orçamentárias. A empresa construtora deverá ficar atenta aos ambientes ampliados e reformados conforme o exposto abaixo. O O partido arquitetônico adotado prevê a reorganização, reforma e ampliação dos ambientes dos setores: 1. Internação Geral, 2. Centro Cirúrgico e Obstétrico, 3. Central de Material Esterilizado, 4. Farmácia e Farmacotécnica, 5. Nutrição e Dietética e 6. Apoio Logístico e Administrativo satisfazendo as condições de possuírem dimensões adequadas para as instalações e equipamentos utilizados, de forma a permitir o bom funcionamento de todos os serviços e atividades desenvolvidas no Edifício de Assistência à Saúde; bem como, garantir a segurança e bem-estar de pacientes, acompanhantes e funcionários.

O acesso principal do EAS ocorre pela rua Cel. Hortencio Martins de Mello. Foram criados acessos independentes entre os setores de Internação Geral e Atendimento Imediado e o setor de Apoio ao Diagnóstico e Terapia – Imagenologia.

Em atenção ao código de obras do município devem ser previstos passeios acessíveis em paver, bem como rotas acessíveis com piso tátil.

O acesso secundário realizado pela rua: Padre João Salanczyk visa atender aos Setores de Apoio Técnico e Logístico. O Acesso ao estacionamento de funcionários e pacientes ocorre pela rua: Doutor Campos Mello. Todos os acessos deverão ser monitorados por câmeras de segurança, receberão interfones de identificação e portas ou portões com acionamento automático.

1. Internação Geral

O Setor de Internação Geral está localizado no pavimento térreo (cota +0,92), esse setor será ampliado e reformado. Não haverá alteração na quantidade de número de leitos existentes, permanecendo um total de 37 unidades, (verificar Tabela 01: Quadro total de leitos existentes e a serem adaptados/ampliados, conforme projeto), contudo os mesmos serão reorganizados, reestruturados e redimensionados de modo a suprir a demanda municipal, promover um atendimento humanizado através da instalação de mobiliários de apoio como poltronas para acompanhantes, armários para guarda de pertences, mesas auxiliadoras para alimentação, subdivisão física entre os leitos, através de cortinas, instalação de painéis com chamada de enfermagem e fornecimento de gases medicinais, além de elevar o número de leitos adaptados de 30% para 53%, conforme orienta a NBR9050/2020.

Para os quartos de internamento existentes serão instalados banheiros anexos e adaptados os quartos “D e E”, receberão a instalação de painéis de leito com chamada de enfermagem e fornecimento de gases medicinais. Serão constituídos dois quartos obstétricos com a técnica “PPP”, sanitários para público: feminino e masculino, e Rouparia.

A Enfermaria Feminina atualmente com 10 leitos e o quarto de recuperação pós-anestésico darão espaço a duas novas enfermarias femininas: uma com 6 leitos e outra com 2, sendo a primeira adaptada e a segunda não. Para os 2 quartos de Isolamento serão mantidos a localização e layout e serão reformados. A enfermaria de adolescentes atualmente com 3 leitos, será mantida com apenas 2 para otimizar a disposição de mobiliários e equipamentos. Também será incluída uma nova Enfermaria Adolescente adaptada e com dois leitos na área ampliada.

A Enfermaria Masculina localizada atualmente, próxima ao setor de Nutrição e Dietética, será realocada para o Setor de Internação Geral, no local do Alojamento Conjunto Obstétrico. Essa enfermaria possui hoje 8 leitos, os quais serão mantidos e divididos em 2 enfermarias: uma com 6 leitos e outra com 2 leitos, ambas adaptadas. O alojamento Conjunto Obstétrico por sua vez deverá ser realocado na área ampliada, com 4 leitos e 2 leitos exclusivos, um para cada quarto “PPP” (Pré-parto, parto e pós-parto), locados na antiga enfermaria de crianças.

A enfermaria para crianças atualmente conta com 3 leitos será realocada na área ampliada dividindo-se em enfermaria lactante com 2 leitos e área para higienização e cuidados e enfermaria para crianças constituída por 2 leitos, sala de estar para acompanhantes com banheiro anexo e área para recreação independente.

Dessa forma será ampliada uma área para incluir as quatro novas enfermarias: Alojamento Conjunto Obstétrico, Adolescentes, Crianças e Enfermaria lactante, bem como, um novo posto de enfermagem e serviços, com área para prescrição médica, DML e Sala de utilidades.

Tabela 01: Quadro total de leitos existentes e a serem reestruturados, conforme projeto:

SETOR DE INTERNAÇÃO GERAL	Total de nº. de leitos existentes	Banheiro acessível existente	Total de nº. de leitos reestruturado	Banheiro acessível reestruturado
Enfermaria Feminina 1	10	1	6	1
Enfermaria Feminina 2	inexistente	inexistente	2	0
Enfermaria Masculina 1	8	não	6	1
Enfermaria Masculina 2	inexistente	inexistente	2	1
Enfermaria Adolescente 1	3	não	2	0
Enfermaria Adolescente 2	inexistente	inexistente	2	1
Enfermaria Crianças	3	não	2	1
Enfermaria Lactante	inexistente	inexistente	2	1
Alojamento Conjunto Obstétrico	6	não	4	1
Quarto “PPP”	inexistente	inexistente	2	2
Quartos de Isolamento	2	2	2	2
Quartos de Internação	5	1	3	0
Quartos de Internação com banheiro acessível	inexistente	inexistente	2	2
TOTAL DE LEITOS/BANHEIROS ACESSÍVEIS	37	4	37	13

Total de banheiros existentes: 10, sendo 04 adaptados. Total de banheiros com nova reestruturação: 19, sendo 13 adaptados.

CENTRO CIRÚRGICO/ OBSTÉTRICO	Total de nº. de leitos existentes	Banheiro acessível existente	Total de nº. de leitos reestruturado	Banheiro acessível reestruturado
Sala de admissão parturiente	1	1	1	1
Sala assistência RN	1	0	1	0
Sala Amiu	1	0	1	0
Sala de Indução e recuperação pós anestésica	3	0	3	0
Recuperação pós-anestésica	3	0	3	0
TOTAL DE LEITOS/BANHEIROS ACESSÍVEIS	9	1	9	1

SETOR EMERGENCIAL	Total de nº. de leitos existentes	Banheiro acessível existente	Total de nº. de leitos reestruturado	Banheiro acessível reestruturado
Sala de emergência	3	0	3	0
Suturas/curativos	1	0	1	0
Observação	4	1	4	1
Triagem	1	0	1	0
Recuperação pós-anestésica	1	0	13	0
TOTAL DE LEITOS/BANHEIROS ACESSÍVEIS	10	1	10	1

2. Centro Cirúrgico e Obstétrico:

O Setor de Apoio Ao Diagnóstico e Terapia – Centro Cirúrgico e Obstétrico está localizado no pavimento térreo (cota +0,92), por questões operacionais e por tratar-se de hospital de pequeno porte, centro cirúrgico e obstétrico constitui-se em uma única unidade física, dividindo assim, seus ambientes de apoio. Esse setor será reformado e ampliado garantindo a implantação adequada de seus ambientes. Toda a unidade funcional deverá ser atendida por AC (condicionamento de ar), garantindo a “cascata de pressão”. Para as salas cirúrgicas está previsto: piso condutivo e IT Médico, forro monolítico, visor nas portas e pé direito mínimo de 2,70m. O piso condutivo também está previsto para a sala de indução anestésica. Para os revestimentos de piso, teto e parede nas áreas críticas, índice de absorção dos materiais deverá ser menor que 4%.

O acesso ao setor será de forma controlado com identificação por interfone e abertura da porta por acionamento eletrônico através da sala administrativa da unidade. Funcionários habilitados terão acesso biométrico ou por senha, conforme identificado em planta do Projeto Arquitetônico.

Ambientes ampliados: Posto de enfermagem e serviços e prescrição médica; sala de recuperação pós-anestésica; Sala para assistência à recém-nascido; Sala para Amiu e Sala para guarda e preparo de anestésicos e distribuição de hemocomponentes.

3. Central de Material Esterilizado:

Esse setor está localizado no pavimento térreo (cota +0,92) e conforme preconiza a RDC nº. 50/2002/ANVISA, a Central de Material Esterilizado será ampliada e reestruturada através dos seguintes ambientes:

- Área suja: área de recepção, descontaminação, separação e lavagem de materiais (restrito à funcionário habilitado, acesso controlado por biometria ou senha).
- Área limpa: Área de barreira de acesso a área limpa (restrito à funcionário habilitado, acesso controlado por biometria ou senha); Sala administrativa localizada em área estratégica, permitindo o monitoramento/controle da área suja e da área limpa, bem como para o recebimento das roupas provenientes da unidade de processamento de roupas, através do elevador de serviço; área de recebimento, preparo e esterilização física de roupas e materiais, adaptada conforme autoclave de barreira existente no EAS, sala de armazenagem e sala de armazenagem e distribuição de materiais e roupas esterilizadas.
- Vestiários de barreira feminino e masculino (área limpa) e DML com atendimento a área limpa e área suja (uma vez que o acesso à área suja não é realizado através de nenhum ambiente da área limpa). O Estabelecimento não trabalha com a esterilização química

gasosa de materiais e também não realiza o processamento de produtos consignados. Toda a unidade será atendida por AC (condicionamento de ar) não existindo janelas entre os ambientes, apenas guichês de passagem com o fechamento do óculo (G1) ou portas guichês (P4D). As salas, quando necesssário, serão providas de lavatórios para as mãos, bancadas em aço inox, com pias e bancadas de apoio, em aço inox, pós guichê para recebimento de materiais, conforme estabelecido em projeto.

4. Farmácia e Farmacotécnica:

A área reservada à Farmácia está localizada no Subsolo: (cota: – 2,20) será totalmente reformada e reestruturada, formada pelos seguintes ambientes: área para recepção e inspeção de medicamentos, área para armazenagem e controle (CAF), onde deverão ser instaladas prateleiras e armários com chaves para remédios controlados para a correta separação dos materiais e medicamentos conforme estabelecidos na RDC nº. 50/2002/ANVISA, bem como, área de distribuição. O acesso a Farmacotécnica poderá ser realizado diretamente através de elevador de serviço.

A Farmacotécnica está localizada no pavimento térreo (cota: +0,92), será reformada e ampliada contando com sala para dispensação, vestiário de barreira, sala de manipulação, fracio. de doses e reconstituição de medicamentos, DML e sala administrativa.

5. Nutrição e Dietética:

O Setor de nutrição e dietética é composto por pavimento térreo (cota +0,92) e subsolo (cota -1,38). Os dois pavimentos serão totalmente reformados e reestruturados, uma vez que muitos revestimentos estão soltando, as instalações hidráulicas são insuficientes e apresentam problemas de funcionamento. As bancadas, prateleiras e cubas existentes são insuficientes para o correto funcionamento do setor. O Setor receberá portas em alumínio com tela milimétrica com dobradiças com mola para fechamento não manual. Serão utilizados carrinhos de distribuição, com guichê de passagem apenas entre a área de porcionamento e a área de distribuição.

O subsolo será composto por DML de atendimento à Cozinha e Lactário, Sanitário Masculino, Área para lavagem e guarda de carrinhos; Recepção e inspeção de alimentos e utensílios a serem encaminhados ao pavimento térreo através de escada externa. Essa escada de acesso externo deverá ser reestruturada, uma vez que sua estabilidade está comprometida devido a diversos problemas estruturais e também receberá uma nova cobertura. Deverá ser ampliada uma passarela coberta de acesso do estacionamento de

carga e descarga de insumos até a área de recepção e inspeção de alimentos e utensílios

Para o pavimento térreo está previsto: acesso exclusivo para área de armazenamento e produção e a saída de resíduos de forma independente, sala administrativa, sanitário feminino, despensa de alimentos e utensílios, cozinha composta por áreas de preparos e áreas de cocção, área para recepção e lavagem de louças, bandejas, talheres, área de porcionamento de dietas, copa e balcão de distribuição, refeitório para funcionários e para o público. Na Cozinha deverão ser instalados exaustores de ar promovendo a renovação do ar através da ventilação mecânica

Para o Lactário optou-se pelo programa reduzido, com área mínima de 15,00, uma vez que o EAS possui apenas 03 leitos pediátricos. Composto por: Sala administrativa/Nutricionista, Lactário (Área limpa e área suja), com vestiário de barreira para área limpa. Não foram previstos os ambientes relacionados à Nutrição Enteral, uma vez que o estabelecimento não utiliza o sistema aberto.

Deverá ser executado: Central de GLP para abastecimento da cozinha, conforme Projeto de prevenção e combate a incêndio e pânico aprovado pelo Corpo de Bombeiros do Estado do Paraná.

6. Apoio Logístico/ Administrativo:

- Subsolo:

- ***Central de Administração de Materiais e Equipamento:***

Localizada no Subsolo: (cota: – 2,20), juntamente à Farmácia, será reformada e conta com os seguintes ambientes: Área para recebimento, inspeção e registro; Área para armazenagem e Área de distribuição.

- ***Processamento de Roupas:***

O Processamento de Roupas está localizado no Subsolo: (cota: – 2,20), deverá ser reestruturada, uma vez que, a estrutura de sustentação da ampliação do setor de Internação Geral passa por ela.

- Pav. Superior

Existe uma área destinada ao conforto e higiene de funcionários localizada no pavimento superior (cota + 3,77). A escada de acesso, com estrutura em madeira será substituída por outra, com estrutura em concreto armado, obedecendo as normas de segurança do Corpo de Bombeiros do Paraná. Os sanitários serão em alvenaria e os demais ambientes receberão divisórias em alvenaria ou gesso acartonado – Dry-wall, conforme especificado em projeto. Todos os ambientes serão providos de ventilação natural. Ambientes a serem

constituídos: Quarto plantão feminino com banheiro anexo, quarto de plantão masculino com banheiro anexo, sala de descanso funcionários com armários para guarda de pertences dos funcionários, sanitário para funcionários feminino e masculino em atendimento aos setores de atendimento imediato e internação geral e administrativo, sala administrativa e arquivo, sala de reuniões e espera.

- Bloco anexo ao setor de Imagenologia:

Será totalmente reformado, pois a cobertura está caindo, as paredes apresentam trincas e fissuras e parte do piso do banheiros e salas está quebrado e soltando. Também serão inseridos novos ambientes de apoio ao Setor de Imagenologia como DML, Sala de Utilidades e Sala para guarda de macas e cadeiras de rodas.

- Calçadas internas, rampas, escadas e estacionamento de veículos:

As circulações de pedestres e de veículos que não respeitam as normas de acessibilidade e não possuem pavimentação/piso adequados conforme preconiza a NBR 9050-2020 serão reestruturadas e reformadas.

Deverão ser previstos pisos antiderrapantes, guarda-corpo e corrimãos adequados em escadas e rampas. O acesso entre blocos deverá ser de forma protegida contra intempéries através da instalação de passarelas cobertas.

7.3 Descrição das áreas

- Área total do terreno: 4.338,95m²
- Área total existente: 2.665,25m²
- Área a ser ampliada: 436,67m²
- Área total construída: 3.101,92m²
- Área total a ser reformada: 2.071,15m²
- Área total averbada na matrícula nº. 18.679: 1.236,78m²

7.4 Setorização

O Hospital de Caridade São Francisco de Assis está dividido em pavimento térreo, subsolo e pavimento superior, conforme setorização abaixo especificada:

- Setor 01: Atendimento Imediato – (Urgência baixa e média complexidade)

Área total existente: 210,30m²

- Setor 02: Internação Geral

Área a ser reformada: 422,10m² - Área ampliada: 160,15m² - Área total: 582,25m²

- Setor 03: Apoio ao Diagnóstico e Terapia – Imagenologia

Área total existente: 383,80m²

- Setor 04: Apoio ao Diagnóstico e Terapia - Centro Cirúrgico e Obstétrico

Área a ser reformada: 249,42m² - Área ampliada: 68,95m² - Área total: 318,37m²

- Setor 05: Apoio Técnico - Central de Material Esterilizado

Área a ser reformada: 13,93m² - Área ampliada: 45,15 - Área total: 59,08m²

- Setor 06: Apoio Técnico – Farmácia

Área a ser reformada: 101,10m² - Área ampliada: 8,50 - Área total: 109,60m²

- Setor 07: Apoio Técnico - Nutrição e Dietética

Área total existente a ser reformada: 265,25m²

- Setor 08: Apoio Logístico - Processamento de Roupas

Área total existente a ser reformada: 92,30m²

- Setor 09: Apoio Logístico/ Administrativo

Área a ser reformada: 469,11m²

- Setor 10: Apoio Logístico (Circulação de pessoas, veículos e estacionamento cobertos)

Área a ser reformada: 457,94m² - Área ampliada: 153,92 - Área total: 611,86m²

7.5 Descrição dos ambientes

7.5.1 Áreas a construir

1. INTERNAÇÃO GERAL					
Cód.	Ambiente	Atividades desenvolvidas e observações	Número de postos de trabalho/ leitos	Mobiliários necessários	Acessórios e equipamentos necessários
01	Alojamento Conjunto Obst.	Internação paciente/ Acesso acompanhante	04 leitos	- leitos com régua para gases medicinais, poltronas, armários, mesa alimentação	Banheiro anexo com Lavatório, bacia sanit. chuveiro adaptados Acesso restrito
02	Enf. Adolescente	Internação paciente/ Acesso acompanhante	02 leitos	- leitos com régua para gases medicinais, poltronas, armários, mesa alimentação	Banheiro anexo com Lavatório, bacia sanit. chuveiro adaptados
03	Enf. Lactante	Internação paciente/ Acesso acompanhante	02 leitos	- leitos com régua para gases medicinais, poltronas, armários, mesa alimentação	Área de cuidados e higienização Bancada c/ lavatório
04	Enf. Crianças	Internação paciente/ Acesso acompanhante	02 leitos	- leitos com régua para gases medicinais, poltronas, armários, mesa alimentação	Banheiro anexo com Lavatório, bacia sanit. chuveiro adaptados
05	Sala de estar	Descanso acompanhantes	03	Poltronas	Televisão
06	Área p/ recreação	Recreação crianças	04	Mesa com cadeiras	Pia, televisão
07	Banheiro acompanhantes	Atendimento aos pais crianças	01	Nenhum	Lavatório, bacia sanit. chuveiro
08	Posto enfermagem serviços	Área de cuidados e controle de pacientes	02	Balcão, cadeiras, bancada, chamada de enfermagem,	Pia e lavatório Refrigerador, computador
09	Sala de utilidades	Limpeza de materiais	01	Bancada com pia, lavatório e vaso de despejo com ralo sifonado	
10	DML	Depósito de materiais de limpeza	01	Armário	Tanque com ralo sifonado
2. CENTRO CIRÚRGICO E OBSTÉTRICO					
Cód.	Ambiente	Atividades desenvolvidas e observações	Número de postos de trabalho/ leitos	Mobiliários necessários	Acessórios e equipamentos necessários
01	Sala de recuperação pós-anestésica	Observação paciente	03 leitos	leitos com régua para gases medicinais	Bancada com pia e Lavatório
02	Posto enfermagem serviços	Área de cuidados e controle de pacientes	02	Balcão, cadeiras, bancada, chamada de enfermagem	Pia e lavatório refrigerador, computador
03	Anestésicos e hemocomponentes	Área de guarda, preparo distribuição de anestésicos e hemocomponentes	01	Balcão, bancada	Pia e lavatório Refrigerador
04	Sala para AMIU	Atendimento ao paciente	01 leito	leito com régua para gases medicinais	lavatório
05	Sala assistência RN	Atendimento ao RN	01 leito	leito com régua para gases medicinais	Balcão com pia e lavatório
3. CENTRAL DE MATERIAL ESTERILIZADO - CME					
Cód.	Ambiente	Atividades desenvolvidas e observações	Número de postos de trabalho	Mobiliários necessários	Acessórios e equipamentos necessários
01	Área de separação descontaminação	Separação e lavagem de materiais	02	Bancadas com pias em aço inox.	Lavatório Controle acesso
02	Administração	Controle área suja e limpa Recebimento roupa limpa	02	Balcão, cadeiras, bancada,	Computador Controle acesso
03	Armazenamento e distribuição	Área de guarda e distribuição de materiais	01	Balcão, bancada	Controle acesso
04	DML	Depósito de materiais de limpeza	01	Armário	Tanque com ralo sifonado
05	Sanitário com vestiário	Atendimento e preparo do profissional da saúde	02	Armário	Bacia Sanitária e lavatório
4. FARMÁCIA					
Cód.	Ambiente	Atividades desenvolvidas e observações	Número de postos de trabalho	Mobiliários necessários	Acessórios e equipamentos necessários
01	Farmacotécnica	Manipulação de medicamentos	01	Bancadas com pias em aço inox.	Refrigerador
02	DML	Guarda de materiais de limpeza	01	Armário	Tanque com ralo sifonado

7.5.2 Áreas existentes a reformar

1. INTERNAÇÃO GERAL					
Cód.	Ambiente	Atividades desenvolvidas e observações	Número de postos de trabalho/ leitos	Mobiliários necessários	Acessórios e equipamentos necessários
01	Quarto PPP 1 e 2	Internação paciente/ Acesso acompanhante	02 leitos	Leito com régua para gases medicinais, berço, poltrona, armário, mesa alimentação Acesso restrito	Banheiro anexo com Lavatório, bacia sanit. chuveiro e bancada c/ lavatório higieniz. recém - nascido
02	Enf. Adolescente 1	Internação paciente/ Acesso acompanhante	02 leitos	Leitos com régua para gases medicinais, poltronas, armários, mesa alimentação	Banheiro anexo com Lavatório, bacia sanit. e chuveiro
03	Quarto Isolamento 1 e 2	Internação paciente/ Acesso acompanhante	02 leitos	Leitos com régua para gases medicinais, poltronas, armários	Banheiro anexo com Lavatório, bacia sanit. e chuveiro antecâmara
04	Enf. Masculina 1 e 2	Internação paciente/ Acesso acompanhante	08 leitos	Leitos com régua para gases medicinais, poltronas, armários, mesa alimentação	Banheiro anexo com Lavatório, bacia sanit. chuveiro adaptados
05	Enf. Feminina 1 e 2	Internação paciente/ Acesso acompanhante	08 leitos	Leitos com régua para gases medicinais, poltronas, armários, mesa alimentação	Banheiro anexo com Lavatório, bacia sanit. chuveiro adaptados
06	Quartos de Internação	Internação paciente/ Acesso acompanhante	03 leitos	Leitos com régua para gases medicinais, poltronas, armários, mesa alimentação	Banheiro anexo com Lavatório, bacia sanit. Chuveiro.
07	Quartos de Internação adaptados	Internação paciente/ Acesso acompanhante	02 leitos	Leitos com régua para gases medicinais, poltronas, armários, mesa alimentação	Banheiro anexo com Lavatório, bacia sanit. chuveiro adaptados
08	Sanitários funcionários	Atendimento aos profissionais da saúde	02	Nenhum	Lavatório, bacia sanit.
09	Posto enfermagem serviços	Área de cuidados e controle de pacientes	02	Balcão, cadeiras, bancada com pia e lavatório, chamada de enfermagem,	Refrigerador, computador e impressora
10	Sala de arquivo	Guarda documentos pacientes	01	Mesa de trabalho, cadeiras, armários	Computador e impressora
11	Rouparia 1 e 2	Guarda de lençóis, cobertores	02	Prateleiras	
12	Sala Administrativa	Atividades administrativas e guarda de documentos	02	Mesa de trabalho, cadeiras, armários	Computador e impressora
2. CENTRO CIRÚRGICO E OBSTÉTRICO					
Cód.	Ambiente	Atividades desenvolvidas e observações	Número de postos de trabalho/ leitos	Mobiliários necessários	Acessórios e equipamentos necessários
01	Sala de espera	Espera de pacientes e acompanhantes.	04	Poltronas	
02	Sala Administrativa	Atividades administrativas e guarda de documentos	01	Mesa de trabalho, cadeiras, armários	Controle de acesso centro Cirúrgico – obstétrico.
03	Área de recepção paciente	Recepção paciente	01	Maca	
04	Sala de exame parturiente	Admissão, exame e higienização parturiente	01	Leito com régua para gases medicinais, berço, poltrona, bancada com pia e lavatório.	Banheiro anexo com Lavatório, bacia sanit. chuveiro adaptados
05	Vestiário de barreira feminino masculino	Higienização e paramentação profissionais da saúde	02	Bancos, prateleiras	Banheiro anexo com Lavatório, bacia sanit. chuveiro
06	Área para Prescrição médica	Prescrição médica	01	Mesa de trabalho, cadeira, armário	Computador e impressora.
07	Sala de utilidades	Limpeza de materiais	01	Bancada com pia e lavatório com ralo sifonado	
08	DML	Depósito de materiais de limpeza	01	Armário	Tanque com ralo sifonado
09	Depósito de equipamentos e materiais/ rouparia	Guarda de materiais	01	Prateleiras	
10	Sala de indução e recuperação pós-anestésica	Observação paciente	03 leitos	leitos com régua para gases medicinais	Bancada com pia e Lavatório
11	Sala de pequena	Atendimento ao paciente	01	Mesa cirúrgica com régua	IT - médico

12	cirurgia Sala de média cirurgia	Atendimento ao paciente	01	para gases medicinais Mesa cirúrgica com régua para gases medicinais	IT - médico
13	Sala de parto cirúrgico	Atendimento à parturiente e ao recém - nascido	01	Mesa cirúrgica e berço com régua para gases medicinais	IT - médico

3. CENTRAL DE MATERIAL ESTERILIZADO - CME

Cód.	Ambiente	Atividades desenvolvidas e observações	Número de postos de trabalho	Mobiliários necessários	Acessórios e equipamentos necessários
01	Área de recebimento, preparo e esterilização	Recebimento, preparos e esterilização de roupas e materiais.	02	Bancadas em aço inox.	Lavatório Autoclave
02	Sala de Armazenamento	Área de guarda e distribuição de materiais	01	Bancada, prateleiras	lavatório

4. FARMÁCIA

Cód.	Ambiente	Atividades desenvolvidas e observações	Número de postos de trabalho	Mobiliários necessários	Acessórios e equipamentos necessários
01	Farmacotécnica dispensação	Entrega de medicamentos	01	Mesa de trabalho, cadeira, Prateleiras. Lavatório	Computador e impressora
02	Farmacotécnica Administração	Atividades administrativas e guarda de documentos	01	Mesa de trabalho, cadeiras, armários	Computador e impressora
03	Farmacotécnica Vestiário de barreira	Higienização e paramentação profissionais da saúde	01	Bancos, prateleiras	Lavatório
04	Farmácia Área de recepção de inspeção	Área de recepção e inspeção de medicamentos	01	Mesa de trabalho, cadeiras, armários	Computador e impressora
05	Farmácia - CAF	Área de armazenamento e controle de medicamentos	01	Prateleiras, armários	refrigeradores
06	Farmácia distribuição	Entrega de medicamentos	01	Mesa de trabalho, cadeira, Prateleiras. Lavatório	Computador e impressora

5. NUTRIÇÃO E DIETÉTICA

Cód.	Ambiente	Atividades desenvolvidas e observações	Número de postos de trabalho	Mobiliários necessários	Acessórios e equipamentos necessários
01	Recepção de alimentos e utensílios	Inspeção de alimentos e utensílios.	02	Bancadas com pia em aço inox, Prateleiras	Pia inox
02	DML	Depósito de materiais de limpeza.	04	Armário	Tanque com ralo sifonado
03	Área para recepção de carrinhos	Guarda e lavagem de carrinhos	01	Nenhum	Tanque com ralo sifonado
04	Sanitários funcionários	Atendimento aos profissionais da nutrição e dietética	02	Nenhum	Lavatório, bacia sanit.
05	Sala Administrativa	Atividades administrativas e guarda de documentos	01	Mesa de trabalho, cadeira, armário	Computador e Impressora
06	Despensa de alimentos e utensílios	Guarda de alimentos e utensílios	02	Prateleiras	Nenhum
07	Despensa de alimentos	Guarda de alimentos	04	Prateleiras	Refrigeradores, câmara fria e freezer
08	Recepção de louças, panelas e talheres	Lavagem e guarda de louças panelas e talheres	02	Prateleiras, bancada com pia inox	Pia inox
09	Cozinha	Preparos e cocção de alimentos	07	Bancadas com pia inox	Fornos, fogão Lavatório para as mãos
10	Área de porcionamento dietas	Porcionamento de dietas	02	Bancadas com pia inox	Lavatório para as mãos
11	Copa de distribuição	Distribuição de dietas	02	Bancadas com pia inox	Lavatório para as mãos
12	Refeitório funcionários e público	Alimentação de funcionários e de acompanhantes	02	Mesas, cadeiras, buffet de distribuição	Lavatório para as mãos

13	Lactário Vestibário de barreira	Higienização e paramentação dos profissionais	01	Bancos, prateleiras	Lavatório e sanitário anexo
14	Lactário Área suja	Higienização de utensílios	01	Bancada com pia inox	Lavatório e autoclave
15	Lactário Área Limpa	Preparo e cocção de alimentos e fórmulas para crianças	01	Bancada com pia inox	Lavatório, refrigerador, Fogão, autoclave
16	Lactário Administração	Controle do preparo e cocção de alimentos e fórmulas para	01	Bancada com pia inox	Lavatório, refrigerador, Fogão, autoclave

6. APOIO LOGÍSTICO/ ADMINISTRATIVO

Cód.	Ambiente	Atividades desenvolvidas e observações	Número de postos de trabalho	Mobiliários necessários	Acessórios e equipamentos necessários
01	Subsolo Central de Material e equipamentos	Recebimento, inspeção e registro de materiais e equipamentos	01	Mesa de trabalho, cadeira, Prateleiras.	Computador e impressora
02	Subsolo Central de Material e equipamentos	Área para guarda e distribuição de materiais equipamentos	02	Mesa de trabalho, cadeiras, armários, prateleiras	Computador e impressora
03	Subsolo Sala para macas e cadeiras de rodas	Guarda de macas e cadeiras de rodas	01	Nenhum	Nenhum
04	Subsolo Depósito de materiais e equipamentos	Guarda de materiais e equipamentos	01	Prateleiras	Nenhum
05	Subsolo DML	Depósito de materiais de limpeza.	01	Armário	Tanque com ralo sifonado
06	Subsolo Central de Ar comprimido	Guarda de equipamentos	01	Nenhum	Nenhum
07	Subsolo Sala de Condicionamento de ar	Guarda de equipamentos	01	Nenhum	Nenhum
08	Pav. Superior Espera	Área de espera para atendimento administrativo	01	Cadeiras	Nenhum
09	Pav. Superior Sala de reuniões	Área para reuniões	01	Mesas e cadeiras	Nenhum
10	Pav. Superior Sala Administrativa	Atividades administrativas e guarda de documentos	02	Mesa de trabalho, cadeiras, armários	Computador e impressora
11	Pav. Superior Sala Descanso	Área de descanso para funcionários e guarda de pertences	01	Mesas, cadeiras e armários	Nenhum
12	Pav. Superior Quarto de Plantão Fem. E Masc.	Área de descanso para funcionários	04	Camas mesas, cadeiras e armários	Banheiro anexo com lavatório, bacia sanit. chuveiro
13	Pav. Superior Sanitários Fem. e Masc.	Área de atendimento para funcionários	04	Nenhum	Lavatórios e bacias sanitárias
14	Bloco anexo Sanitários Fem. e Masc.	Área de atendimento para funcionários	04	Nenhum	Lavatórios e bacias sanitárias
15	Bloco Anexo DML	Depósito de materiais de limpeza.	01	Armário	Tanque com ralo sifonado
16	Bloco Anexo Sala de utilidades	Limpeza de materiais	01	Bancada com pia e lavatório com ralo sifonado	
17	Bloco Anexo Sala para macas e cadeiras de rodas	Guarda de macas e cadeiras de rodas	01	Nenhum	Nenhum
18	Bloco Anexo Depósito de materiais e equipamentos	Guarda de materiais e equipamentos	01	Prateleiras	Nenhum
19	Bloco Anexo Sala de Condicion. de ar	Guarda de equipamentos	01	Nenhum	Nenhum
20	Bloco Anexo Manutenção	Recepção, inspeção, manutenção e guarda de mobiliário e equipamentos.	04	Bancadas, cadeiras, armários, prateleiras	Computador e impressora

7.5.3 Áreas existentes a demolir

Inexistente

8. PRÉ DIMENSIONAMENTO

8.1 Pré dimensionamento – áreas a construir

1. INTERNAÇÃO GERAL		
Cód.	Descrição	Área – m2
1.1	Alojamento Conjunto Obstétrico, Enfermarias: adolescente, lactante e crianças, posto de enfermagem, área de recreação, sala p/ acompanhantes com banheiro anexo, DML e Sala de Utilidades	160,15
SUB TOTAL 1 – m2		160,15
2. CENTRO CIRÚRGICO E OBSTÉTRICO		
Cód.	Descrição	Área – m2
2.1	Sala de recuperação, Posto de enfermagem, Sala Amiu, Sala de atendimento ao RN, Sala para guarda e preparo de anestésicos e hemocomponentes	68,95
SUB TOTAL 2 – m2		68,95
3. CENTRAL DE MATERIAL ESTERILIZADO - CME		
Cód.	Descrição	Área – m2
3.1	Área Suja	12,00
3.2	Área Limpa	8,20
3.3	Área de uso comum	24,95
SUB TOTAL 3 – m2		45,15
4. FARMÁCIA		
Cód.	Descrição	Área – m2
4.1	Farmácia	0,00
4.2	Farmacotécnica	8,50
SUB TOTAL 4 – m2		8,50
6. APOIO LOGÍSTICO/ ADMINISTRATIVO		
Cód.	Descrição	Área – m2
6.1	Passarelas cobertas	93,92
6.2	Estacionamento coberto	60,00
SUB TOTAL 6 – m2		153,92
ÁREA TOTAL ESTIMATIMADA A CONSTRUIR (1+2+3+4+6) – m2		436,67

8.2 Pré dimensionamento – áreas a reformar

1. INTERNAÇÃO GERAL		
Cód.	Descrição	Área – m2
1.1	Enfermarias: masculina e feminina, quartos de isolamento, quartos PPP, quartos em geral e banheiros anexos, posto de enfermagem e serviços, administração, arquivo, rouparias e sanitários funcionários.	422,10
SUB TOTAL 1 – m2		422,10
2. CENTRO CIRÚRGICO E OBSTÉTRICO		
Cód.	Descrição	Área – m2
2.1	Sala Administrativa, recepção pacientes, sala exame parturiente com banheiro anexo, sala de espera, DML, Sala de utilidades, Vestiário func. Mas. e fem., depósito de equip. e materiais, sala de indução e recuperação pós-anestésica, salas cirúrgicas e obstétricas.	249,42
SUB TOTAL 2 – m2		249,42
3. CENTRAL DE MATERIAL ESTERILIZADO - CME		
Cód.	Descrição	Área – m2
3.1	Área Limpa	13,93
SUB TOTAL 3 – m2		13,93
4. FARMÁCIA		
Cód.	Descrição	Área – m2
4.1	Farmácia	90,10
4.2	Farmacotécnica	11,00
SUB TOTAL 4 – m2		101,10
5. NUTRIÇÃO E DIETÉTICA		
Cód.	Descrição	Área – m2
5.1	Subsolo: Recepção e inspeção alimentos e utensílios, Sanit. masc., DMLs, Lavatório carrinhos	69,75
5.2	Cozinha	128,25
5.3	Refeitórios funcionários e de uso público	34,30
5.4	Lactário	32,95
SUB TOTAL 4 – m2		265,25
6. APOIO LOGÍSTICO/ ADMINISTRATIVO		
Cód.	Descrição	Área – m2
6.1	Processamento de roupas	92,30
6.2	Subsolo	163,36
6.3	Pav. Superior	128,25
6.4	Bloco Anexo Imagenologia	85,20
6.5	Circulação de pessoas, veículos e estacionamento cobertos	506,76
SUB TOTAL 6 – m2		927,05
ÁREA TOTAL ESTIMATIMADA A REFORMAR (1+2+3+4+5+6) – m2		2.071,15

8.3 Pré dimensionamento – áreas a demolir

EDIFICAÇÃO EXISTENTE – BLOCO ADMINISTRATIVO-FINANCEIRO		
Cód.	Descrição	Área – m2
ÁREA TOTAL A DEMOLIR – m2		0,00

8.4 Resumo geral das áreas

QUADRO RESUMO		
ÁREAS A CONSTRUIR		
	Descrição	Área – m2
	INTERNAÇÃO GERAL	160,15
	CENTRO CIRÚRGICO E OBSTÉTRICO	68,95
	CENTRAL DE MATERIAL ESTERILIZADO - CME	45,15
	FARMÁCIA	8,50
	APOIO LOGÍSTICO/ ADMINISTRATIVO	153,92
	TOTAL GERAL A CONSTRUIR	436,67
	VARIAÇÃO DE ÁREA (10%)	43,67
	TOTAL ESTIMADO A CONSTRUIR – m2	436,67
ÁREAS A REFORMAR		
	Descrição	Área – m2
	INTERNAÇÃO GERAL	422,10
	CENTRO CIRÚRGICO E OBSTÉTRICO	249,42
	CENTRAL DE MATERIAL ESTERILIZADO - CME	13,93
	FARMÁCIA	101,10
	NUTRIÇÃO E DIETÉTICA	265,25
	APOIO LOGÍSTICO/ ADMINISTRATIVO	927,05
	TOTAL ESTIMADO A REFORMAR– m2	2.071,15

9. PROJETOS CONTRATADOS/EXISTENTES

9.1 Lista de projetos a serem contratados ou existentes

Item	Descrição	Sim	Obs
1	Levantamento Topográfico		
2	Sondagem Geológica		
3	Ensaio de Percolação		
4	Projeto de Terraplanagem		
5	Projeto de Pavimentação		
6	Levantamento Arquitetônico	X	Incluso Proj. Arq.
7	Elaboração de Layout dos ambientes	X	Incluso Proj. Arq.
8	Projeto de Interiores		
9	Projeto de Comunicação Visual		
10	Elaboração de Maquete Virtual (perspectiva humanizada)		
11	Projeto de Acessibilidade		
12	Projeto Arquitetônico Básico	X	Aprovado Vigil. Sanitária
13	Projeto Arquitetônico Executivo		
14	Projeto de Restauro		
15	Projeto Executivo de Paisagismo		
16	Projeto de Fundação	X	Incluso Proj. Estrutural
17	Elaboração de Relatório Técnico	X	
18	Elaboração de Laudo de Fundação		
19	Projeto Executivo Estrutural de Concreto	X	Proj. Estrutural
20	Projeto Executivo Estrutural de Madeira		
21	Projeto Executivo Estrutural de Estrutura Metálica		
22	Projeto Executivo Hidráulico de Sistema de Água Fria	X	Projeto Hidrossanitário
23	Projeto Executivo Hidráulico de Sistema de Água Quente		
24	Projeto Executivo Hidráulico de Sistema de Esgoto Sanitário	X	Projeto Hidrossanitário
25	Projeto de Captação de Águas Pluviais		
26	Projeto de Drenagem		
27	Projeto de Reaproveitamento de Águas Pluviais		
28	Projeto de Tratamento de Resíduos		
29	Projeto Executivo de Cabines de Transformação		
30	Projeto Executivo de Instalações Elétricas	X	Projeto Elétrico
31	Projeto Executivo de Captação de Energia Solar		
32	Projeto de Modificação de Entrada de Energia		
33	Projeto Executivo de Sistema de Proteção de Descarga Atmosférica - SPDA		
34	Projeto Executivo de Telefonia		
35	Projeto Executivo de Lógica		
36	Projeto Executivo de Cabeamento Estruturado para Telefonia e Lógica		
37	Projeto Executivo de Circuitos Fechado de Televisão, Segurança, Sonorização e Similares		
38	Projeto Executivo de prevenção Contra Incêndio e Pânico	X	
39	Projeto Executivo de Climatização (Ar Condicionado e Ventilação)	X	
40	Projeto de Radioproteção		
41	Projeto de Gases Medicinais	X	
42	Projeto Acústico		
43	Projeto para Instalação de Transporte Vertical (elevadores/plataformas elevatórios/monta cargas)		
44	Orçamento Estimativo da Obra	X	
45	Regularização de construções existentes		
46	Anexação de lotes		
47	Subdivisão de lotes		
48	Elaboração de desenhos técnicos		
49	Projeto de Avaliação Pós Ocupação (APO)		
50	Projetos Ambientais (EIA / RIMA / LP / LI / LO)		
51	Plano de Gerenciamento de Resíduos da Construção Civil - PGRCC		
52	Projeto do Canteiro de Obras		
53	Projeto de Impermeabilização		

10. ESTIMATIVA DE CUSTO DA OBRA

O Custo estimativo da obra conforme Orçamento Estimativo, considerando BDI de 28,35% é o valor de R\$ 7.220.521,17 (Sete milhões, duzentos e vinte mil, quinhentos e vinte e um reais e dezessete centavos).

11. CONSIDERAÇÕES FINAIS

O Hospital de Caridade São Francisco de Assis de Rio Azul, referência municipal, realiza mensalmente no atendimento SUS, aproximadamente: 720 consultas, 75 internações, 120 tomografias, 206 radiografias, 18 cirurgias/partos cirúrgicos, 80 atendimentos emergenciais e mais outros 648 procedimentos em geral.

Para garantir a seus pacientes SUS o mínimo de segurança, privacidade e conforto possível, conforme preconiza a legislação vigente: RESOLUÇÃO Nº 1891/2024/SESA/PR, CÓDIGO DE SAÚDE DO ESTADO DO PARANÁ (LEI Nº 13.331/01 – DECRETO Nº 5.711/02), RDC Nº 50/2002/ANVISA, RDC Nº 51/2011/ANVISA, NBR9050/2020, NR Nº.35, entre outras o presente estudo visa a reforma e ampliação do Edifício de Atenção à Saúde de modo a suprir a necessidade da implantação de ambientes de apoio para os diversos setores hospitalar: Internação Geral, Centro Cirúrgico e Obstétrico, Nutrição e Dietética, Central de Material Esterilizado, Farmácia e Farmacotécnica, Administrativo e Processamento de Roupas. A ampliação e reorganização estrutural do centro cirúrgico e obstétrico possibilitará um aumento em 15 cirurgias e 30 consultas mensais, das quais 15 serão pré-operatórias e 15 pós-operatórias (Termo aditivo de contrato já solicitado junto ao SUS).

Pretende-se também garantir a segurança de toda a edificação com a implantação do projeto de segurança contra incêndio e pânico por hidrantes. Além de proporcionar através da instalação de condicionamento de ar especializado as condições necessárias ao funcionamento adequado em ambientes críticos como Centro – Cirúrgico e Obstétrico, Central de Material Esterilizado, Farmácia e Farmacotécnica e os quartos de Isolamento da Internação Geral, garantindo o tratamento do ar, através do controle de temperatura, umidade, pureza, renovação, movimentação e pressão, tendo como objetivo essencial manter a qualidade do ar e reduzir riscos biológicos e químicos compatíveis com a atividade desenvolvida.

Esse estudo também prevê a manutenção do número de leitos existentes, verificar tabela 01, pag. 14 desse estudo, permanecendo 37 leitos de internação, 09 leitos para o

centro-cirúrgico e obstétrico, e 10 leitos do setor emergencial, totalizando 56 leitos. Os quais serão reorganizados, reestruturados e redimensionados de modo a promover um atendimento humanizado, garantindo espaços para a disposição de mobiliário complementar: mesa de cabeceira, armário para guarda de pertences, poltrona para acompanhante, mesa auxiliar para refeições e cortinas de separação entre leitos, assim como, a instalação de painéis com chamada de enfermagem e fornecimento de gases medicinais, além de elevar o número de leitos adaptados com banheiros acessíveis de 30% para 53%, conforme orienta a NBR9050/2020.

Diante do exposto, reiteramos que a reforma e ampliação do hospital de Caridade São Francisco de Assis de Rio Azul é de fundamental importância para o exercício legal da Instituição, atendendo de forma célere as normas de Segurança e Acessibilidade vigentes, proporcionando a seus funcionários, pacientes e visitantes um local confortável e protegido.

Com base nos estudos e dados anteriormente apresentados, concluímos que este **Estudo de Viabilidade é tecnicamente viável** e que o Hospital de Caridade São Francisco de Assis de Rio Azul está apto a executar uma obra economicamente, legalmente e tecnicamente viável.

Responsável Técnico elaboração Estudo de Viabilidade:

MARCIA ROBERTA
BISTON
MENDES:03934165
931

Assinado de forma digital por
MARCIA ROBERTA BISTON
MENDES:03934165931
Dados: 2026.10.01 14:39:08
-03'00'

Márcia Roberta Biston Mendes
Arquiteta e Urbanista
CAU A 47292-1

Representante Legal da Instituição

Nome: Claudio Duda
CPF: 806.758.599-72
Fone: (42) 3463-1212
E-mail: hcsfa2@hotmail.com



1. Responsável Técnico

ERON BRAYAN AIOLFI

Título profissional:

ENGENHEIRO CIVIL

RNP: 1720735956

Carteira: PR-201436/D

2. Dados do Contrato

Contratante: **HOSPITAL DE CARIDADE SÃO FRANCISCO DE ASSIS**

CNPJ: 80.759.111/0001-15

RUA CORONEL HORTÊNCIO MARTINS DE MELLO, 78

CENTRO - RIO AZUL/PR 84560-000

Contrato: (Sem número)

Celebrado em: 19/11/2025

Tipo de contratante: Pessoa Jurídica (Direito Privado) brasileira

3. Dados da Obra/Serviço

RUA CORONEL HORTÊNCIO MARTINS DE MELLO, 78

CENTRO - RIO AZUL/PR 84560-000

Data de Início: 03/03/2026

Previsão de término: 09/04/2027

Proprietário: HOSPITAL DE CARIDADE SÃO FRANCISCO DE ASSIS

CNPJ: 80.759.111/0001-15

4. Atividade Técnica

[Projeto] de estrutura de concreto armado

Quantidade

Unidade

2507,82

M2

[Projeto] de fundações

2507,82

M2

[Projeto] de instalações elétricas em baixa tensão

2507,82

M2

Após a conclusão das atividades técnicas o profissional deverá proceder a baixa desta ART

5. Observações

Referente a 436,67 m² de ampliação e 2071,15 m² de reforma em edificação

7. Assinaturas

Declaro serem verdadeiras as informações registradas nesta Anotação de Responsabilidade Técnica.

Documento assinado eletronicamente por ERON BRAYAN AIOLFI, registro Crea-PR PR-201436/D, na área restrita do profissional com uso de login e senha, na data 19/11/2025 e hora 16h08.

ASSINADO DIGITALMENTE

CLAUDIO DUDA

A conformidade com a assinatura pode ser verificada em:
<http://serpro.gov.br/assinador-digital>



HOSPITAL DE CARIDADE SÃO FRANCISCO DE ASSIS - CNPJ: 80.759.111/0001-15

8. Informações

- A ART é válida somente quando quitada, conforme informações no rodapé deste formulário ou conferência no site www.crea-pr.org.br.

- A autenticidade deste documento pode ser verificada no site www.crea-pr.org.br ou www.confex.org.br

- A guarda da via assinada da ART será de responsabilidade do profissional e do contratante com o objetivo de documentar o vínculo contratual.

Acesso nosso site www.crea-pr.org.br

Central de atendimento: 0800 041 0067




CREA-PR
Conselho Regional de Engenharia
e Agronomia do Paraná

Valor da ART: R\$ 103,03

Registrada em : 19/11/2025


Valor Pago: R\$ 103,03



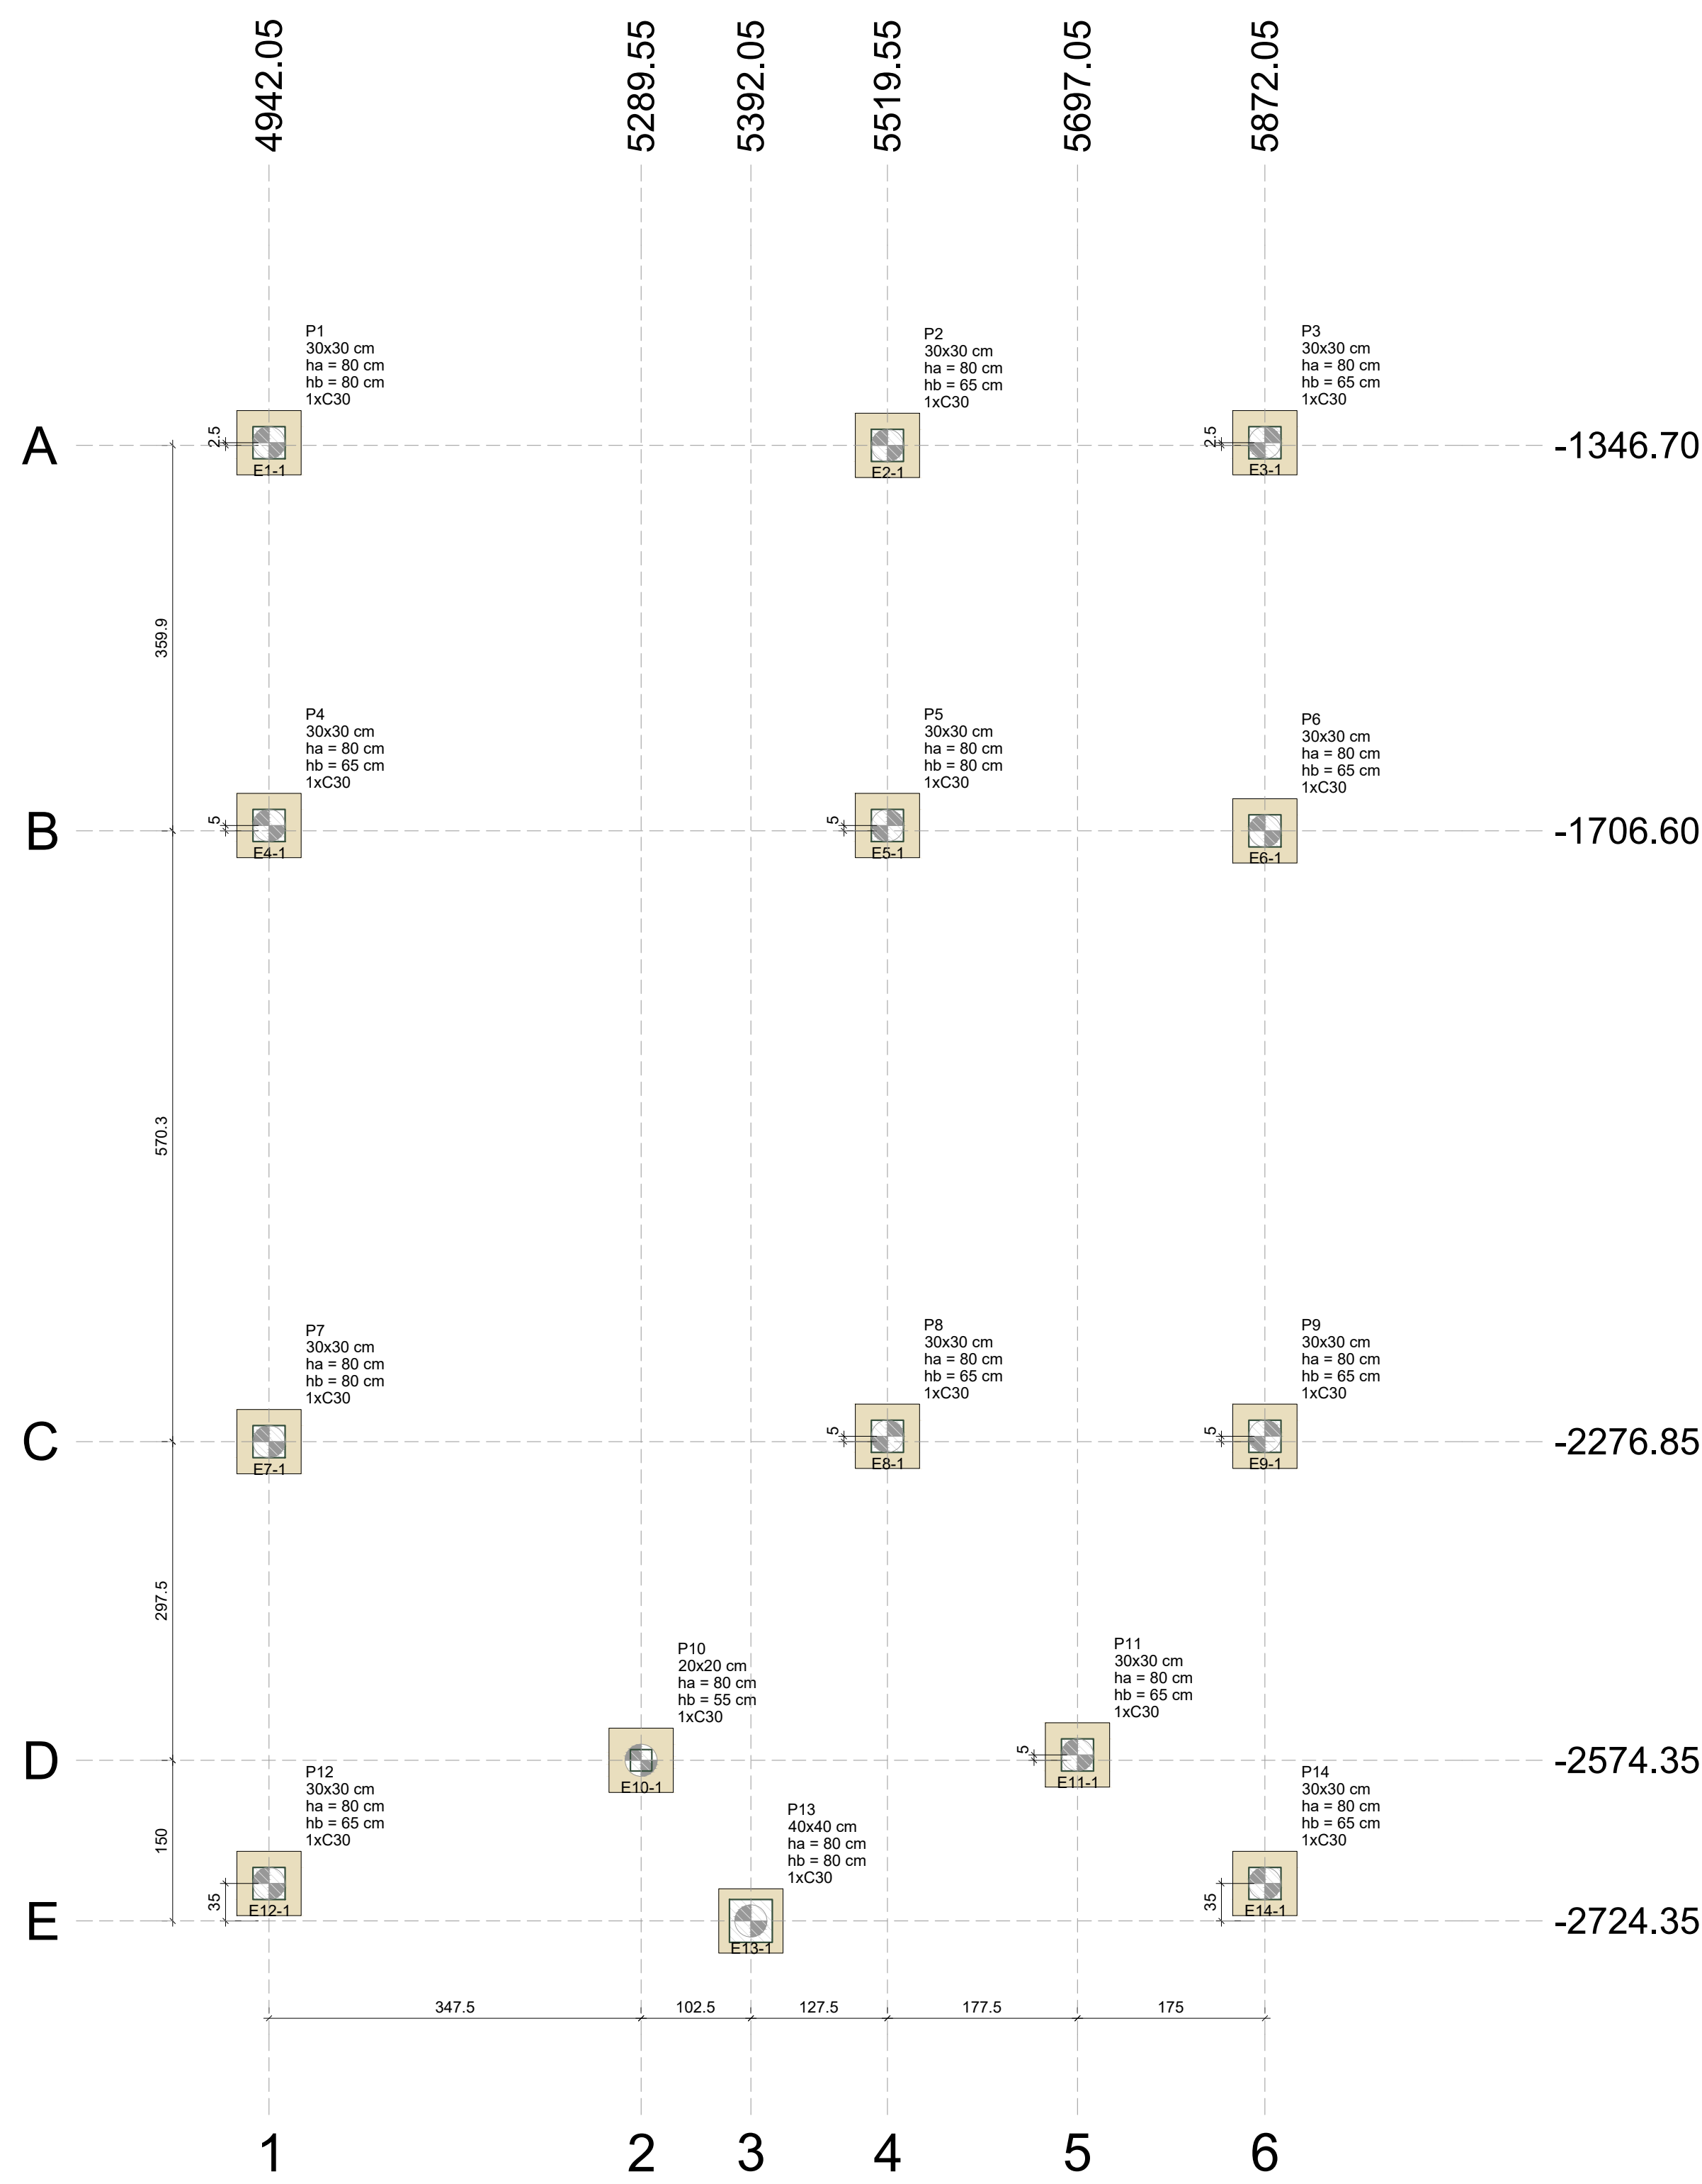


PLANTA DE LOCAÇÃO

Simbologia	Nome	d (cm)	Quantidade
	C30	30,00	14

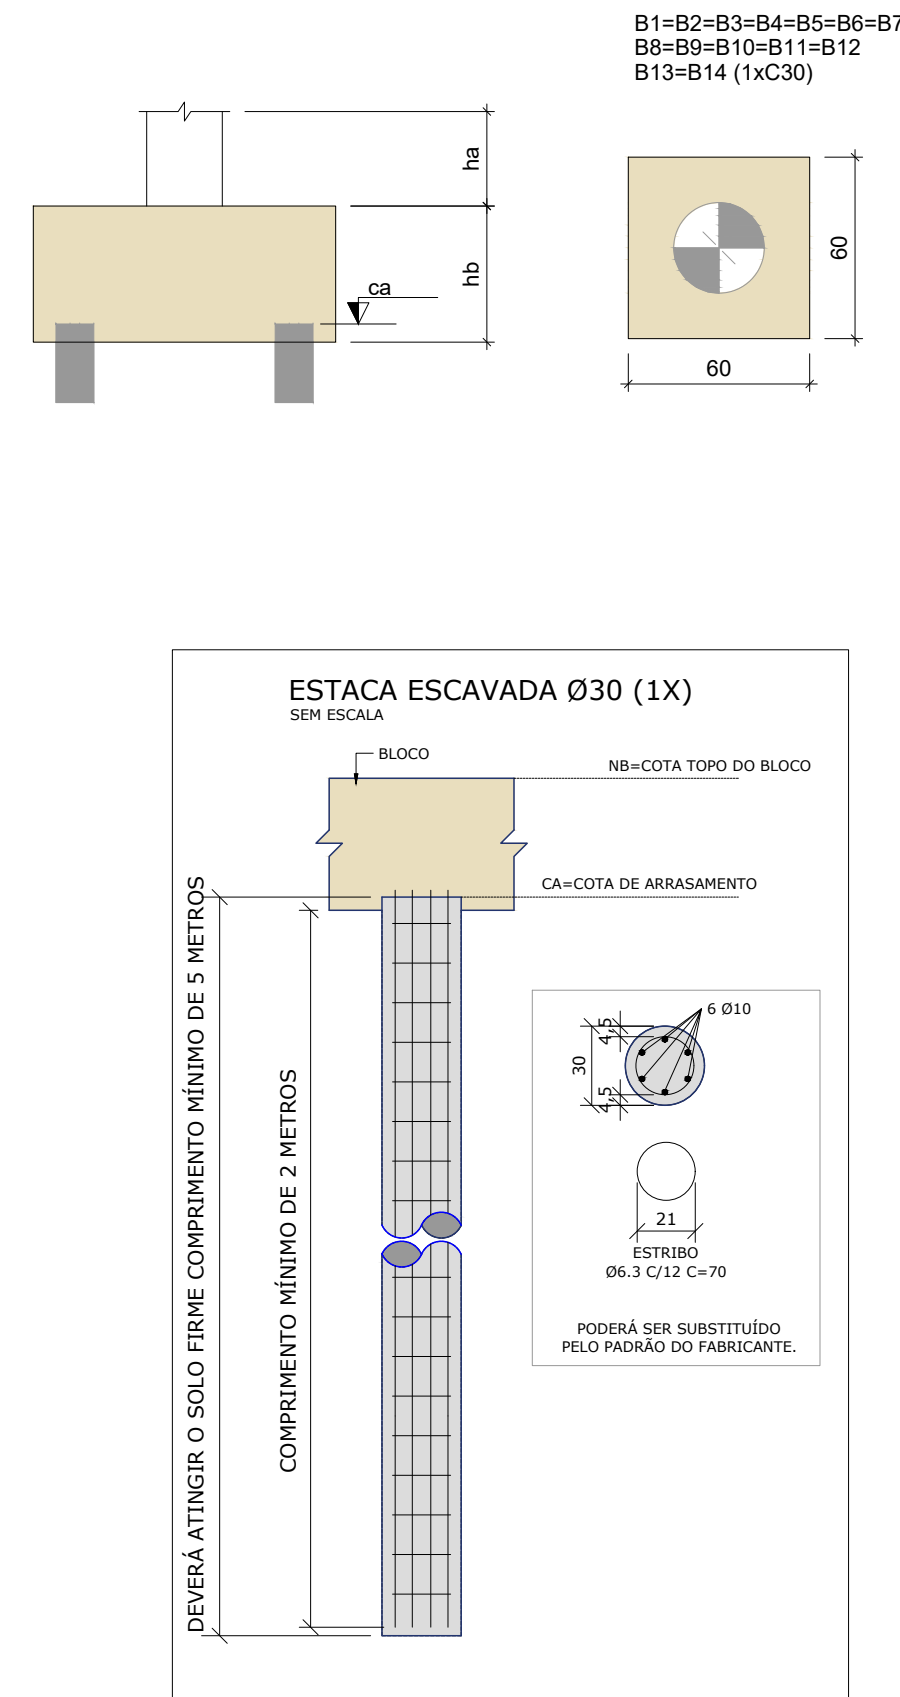


Modelo de estaca

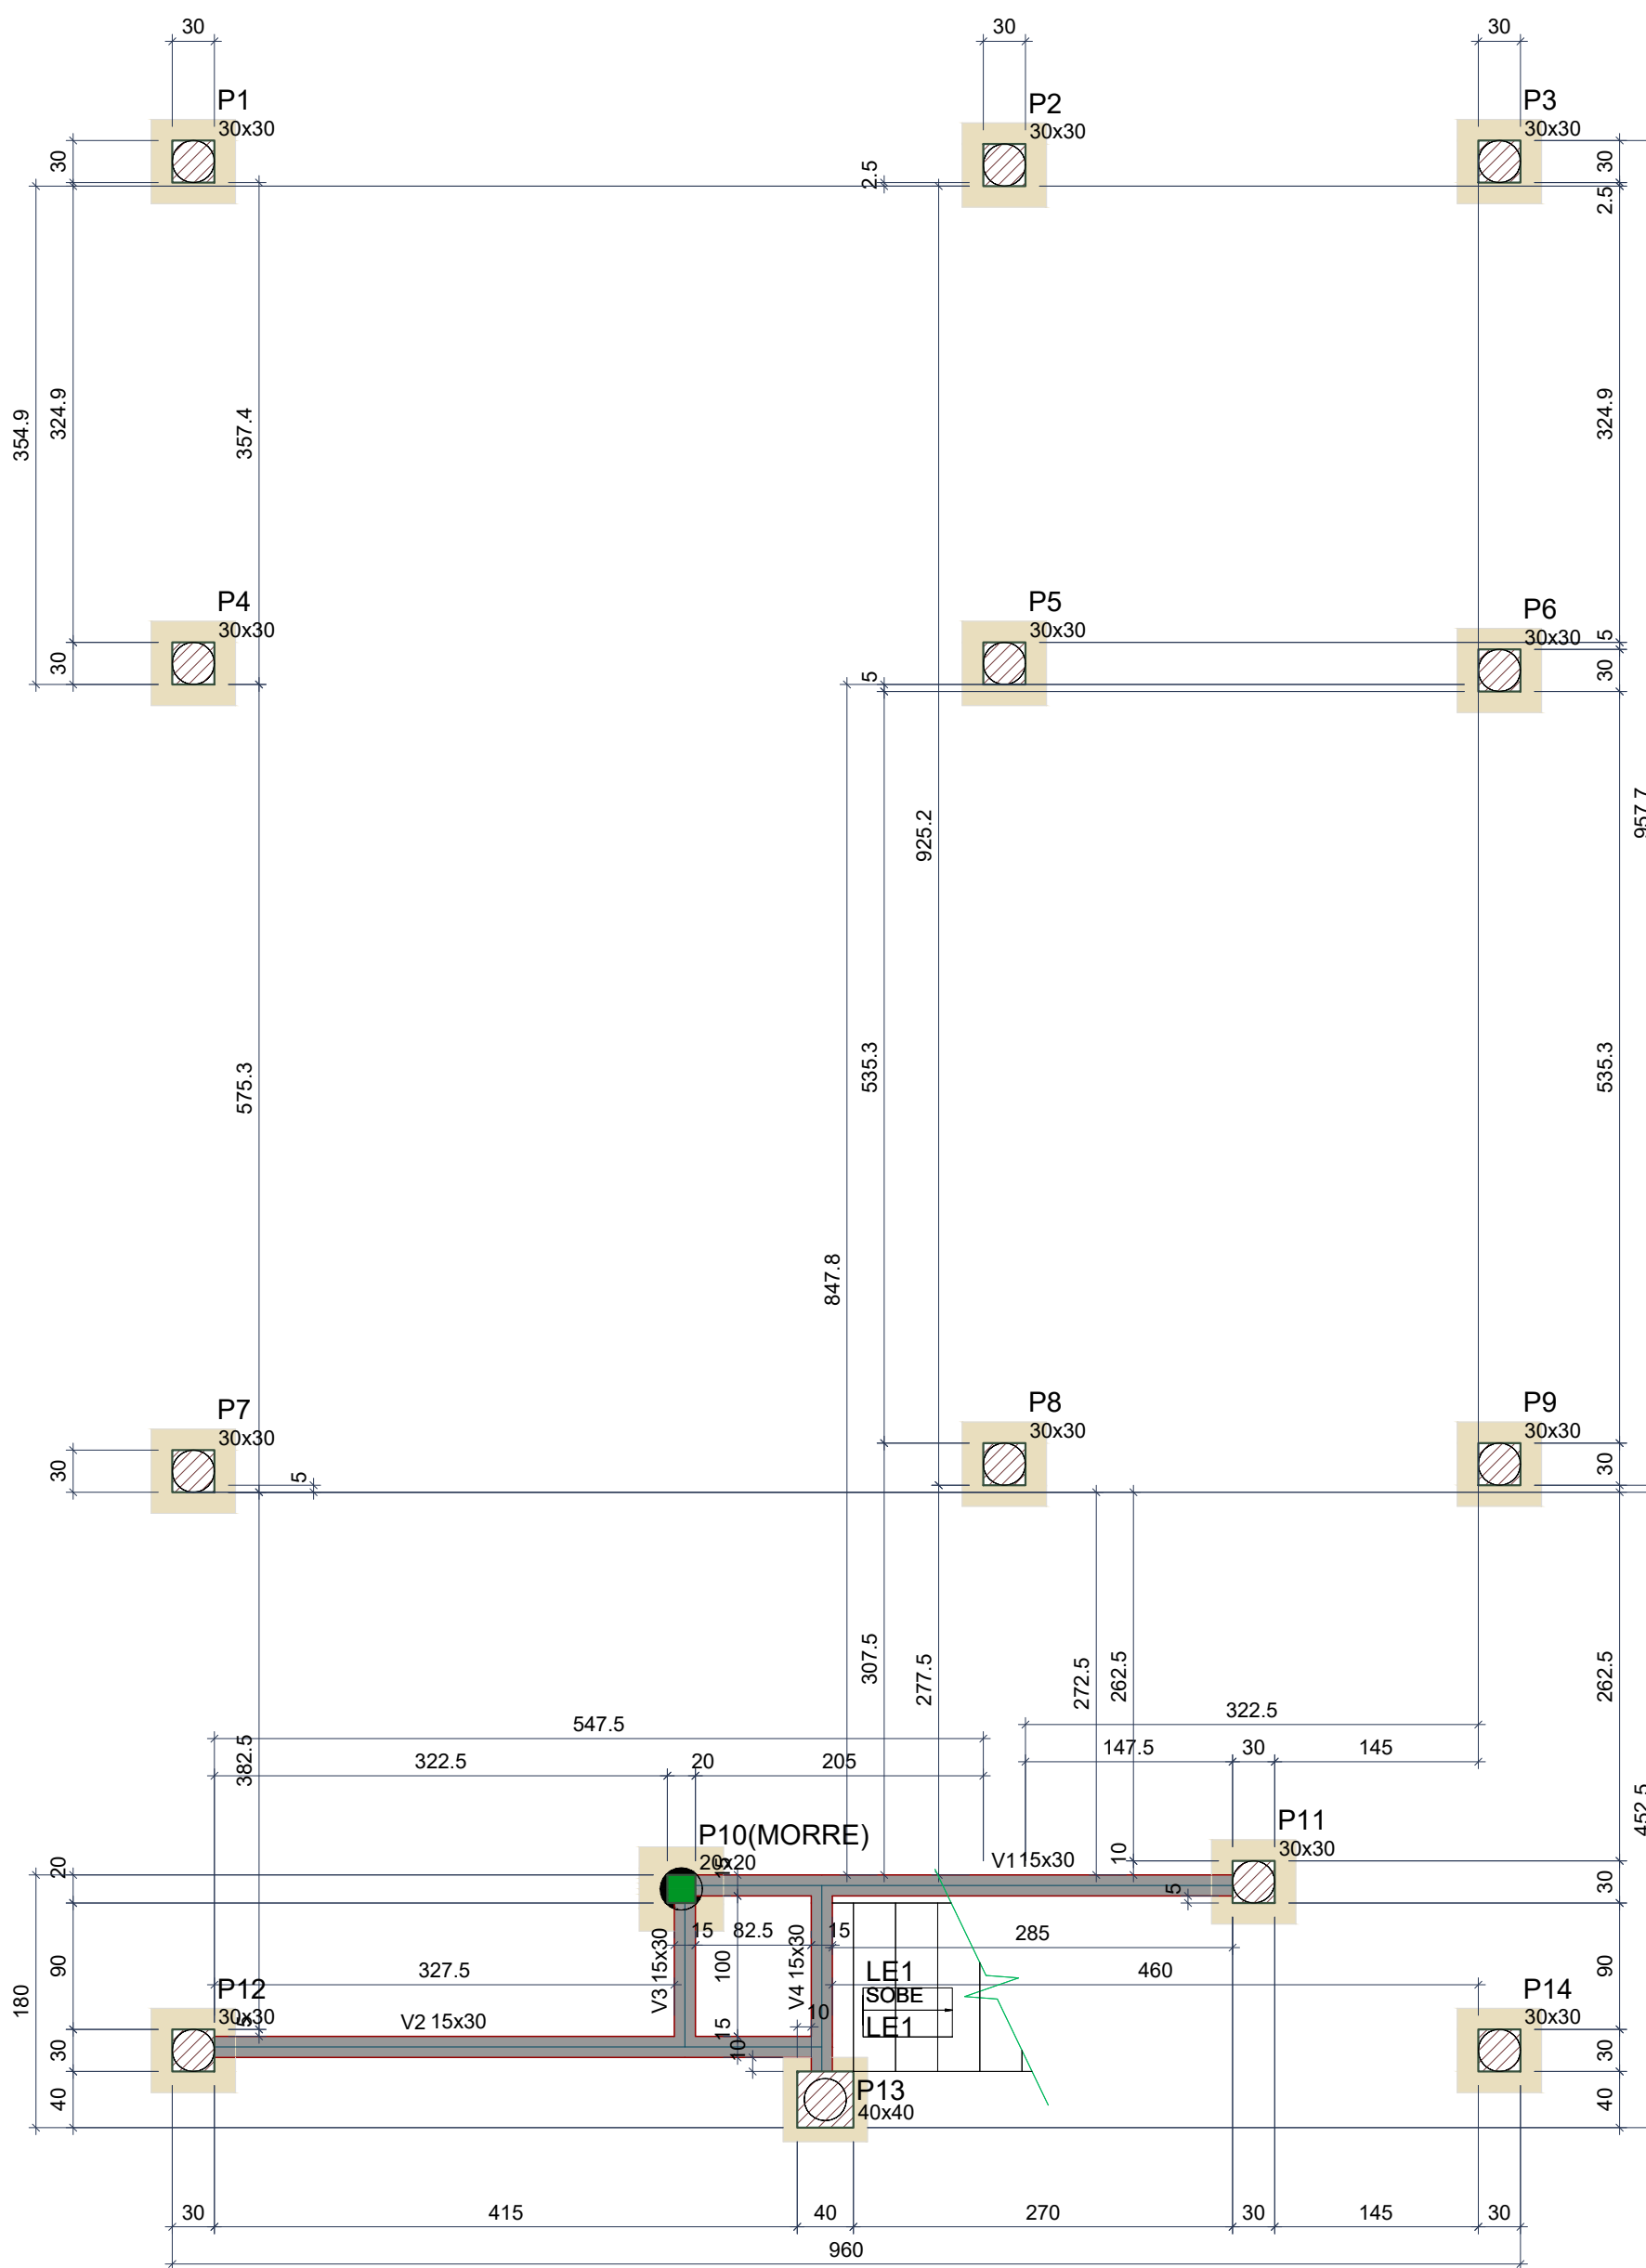



FORMA DO PAVIMENTO BADRAME

Legenda dos pilares	
	Pilar que morre
	Pilar que passa

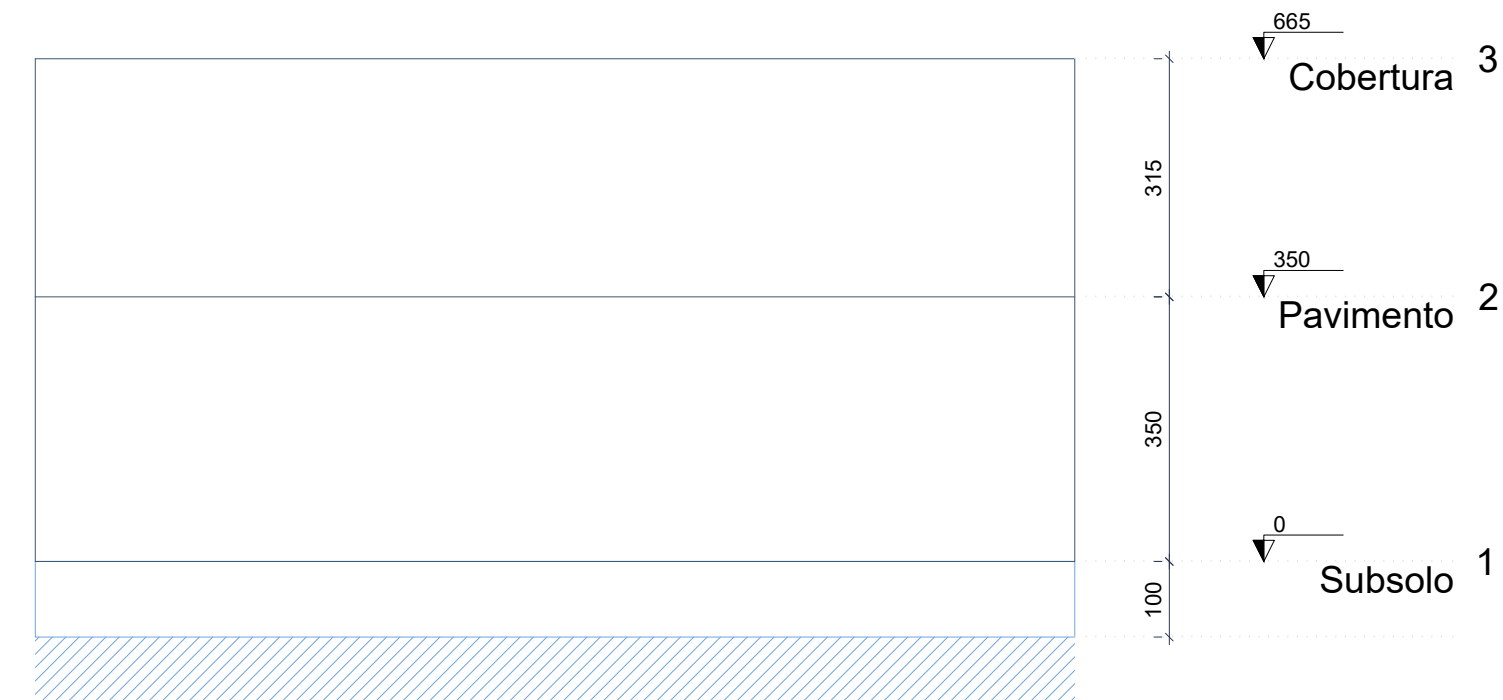













CORTE ESQUEMÁTICO

LOCALIZAÇÃO DAS ESTACAS									
Bloco	Nome	Tipo	Coordenada X (m)	Coordenada Y (m)	Carga máx. (kg)	Carga mín. (kg)	Momento máx. (kg.m)	Momento mín. (kg.m)	Força horiz. máx. (kg)
B1	E1-1	C30	4942.05	-1344.20	7.95	6.60	2784.27	168.93	1.11
B2	E2-1	C30	5519.55	-1346.70	13.40	11.02	2864.08	695.53	1.12
B3	E3-1	C30	5872.05	-1344.20	5.89	4.03	2197.85	382.68	0.78
B4	E4-1	C30	4942.05	-1701.60	10.14	7.49	3284.11	364.95	1.44
B5	E5-1	C30	5519.55	-1701.60	20.66	16.81	3449.11	807.10	1.31
B6	E6-1	C30	5872.05	-1708.60	6.92	4.95	2400.97	403.08	0.89
B7	E7-1	C30	4942.05	-2276.85	10.49	7.55	3557.52	299.16	1.45
B8	E8-1	C30	5519.55	-2271.85	19.15	13.87	3164.86	231.06	1.28
B9	E9-1	C30	5872.05	-2271.85	7.60	5.44	2883.93	565.44	0.95
B10	E10-1	C30	5289.55	-2574.35	1.96	0.78	213.30	42.19	0.63
B11	E11-1	C30	5697.05	-2569.35	8.49	6.32	1899.20	160.64	0.96
B12	E12-1	C30	4942.05	-2689.35	6.28	4.91	4073.18	213.89	2.34
B13	E13-1	C30	5392.05	-2724.35	12.94	10.12	1021.93	377.05	1.93
B14	E14-1	C30	5872.05	-2689.35	3.73	2.92	1769.32	116.98	0.53

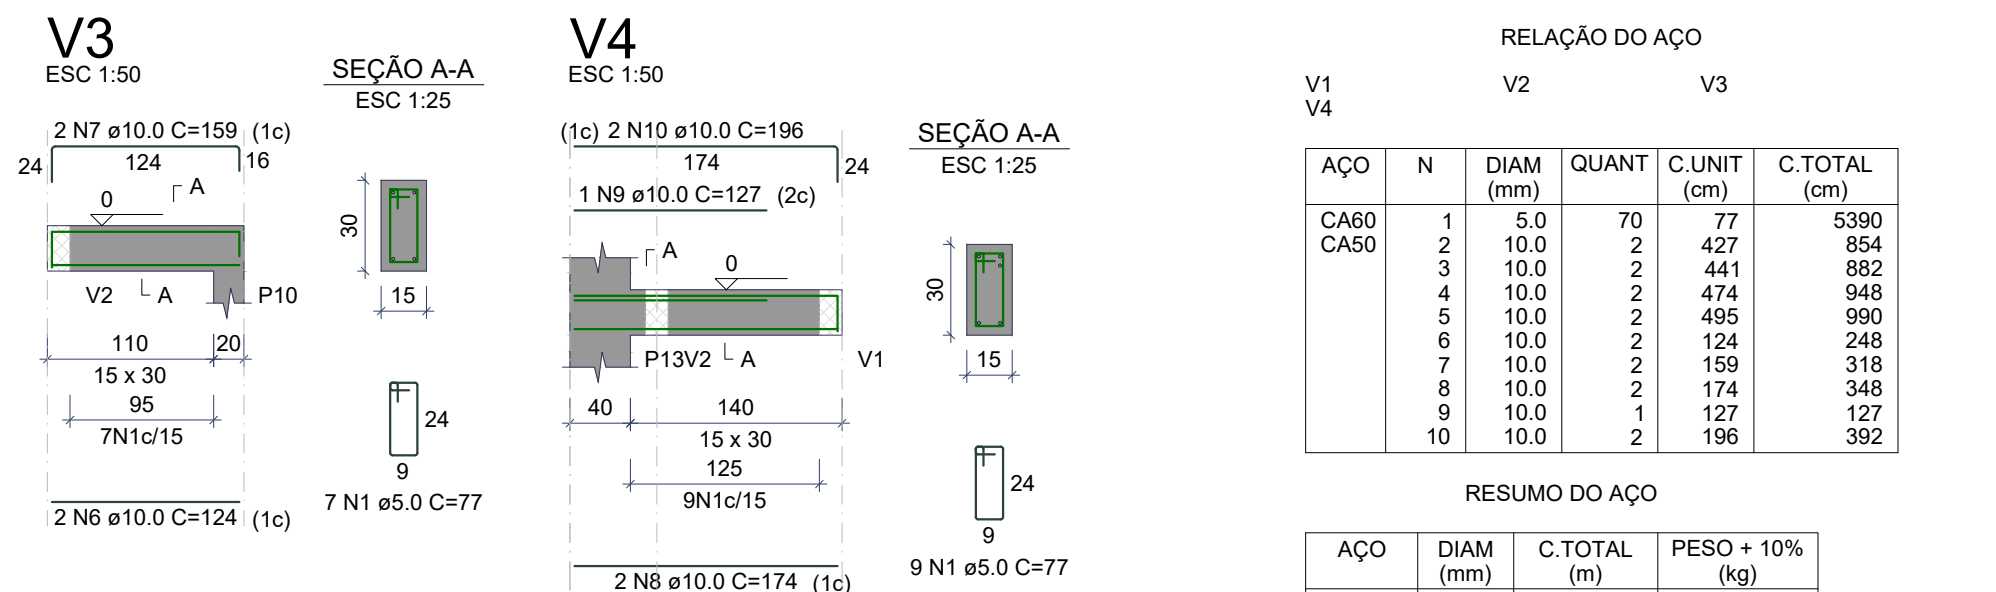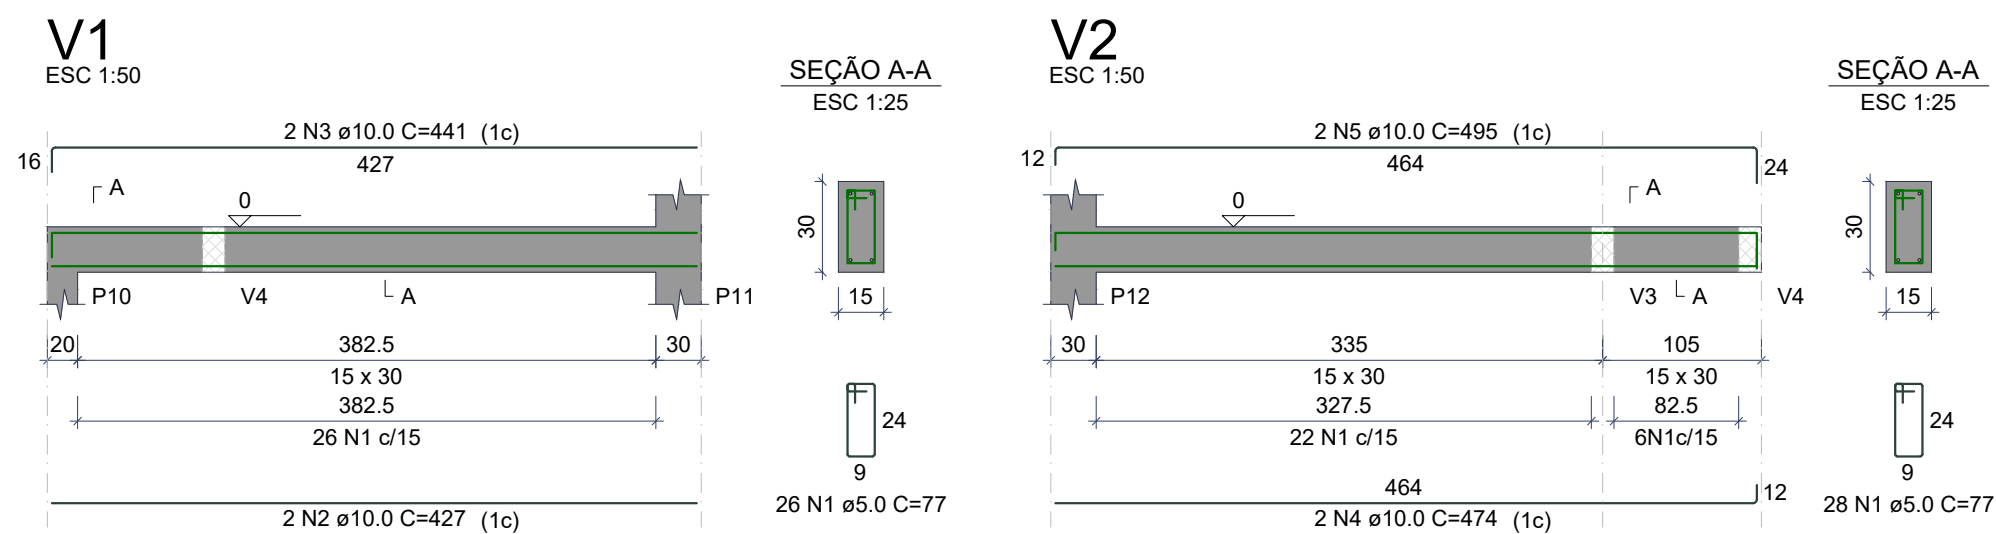


RELAÇÃO DO AÇO				
AÇO	N	DIAM (mm)	QUANT	C.TOTAL (cm)
CA50	1	5.0	70	6390
CA50	2	10.0	2	427
CA50	3	10.0	2	441
CA50	4	10.0	2	474
CA50	5	10.0	2	465
CA50	6	10.0	2	124
CA50	7	10.0	2	159
CA50	8	10.0	2	174
CA50	9	10.0	2	127
CA50	10	10.0	2	196

RESUMO DO AÇO			
AÇO	DIAM (mm)	C.TOTAL (m)	PESO + 10% (kg)
CA50	10.0	51.1	34.6
CA50	5.0	53.9	9.1
PESO TOTAL (kg)			
CA50			34.6
CA50			9.1
Volume de concreto (C-25) = 0.47 m³			
Área de forma = 7.71 m²			

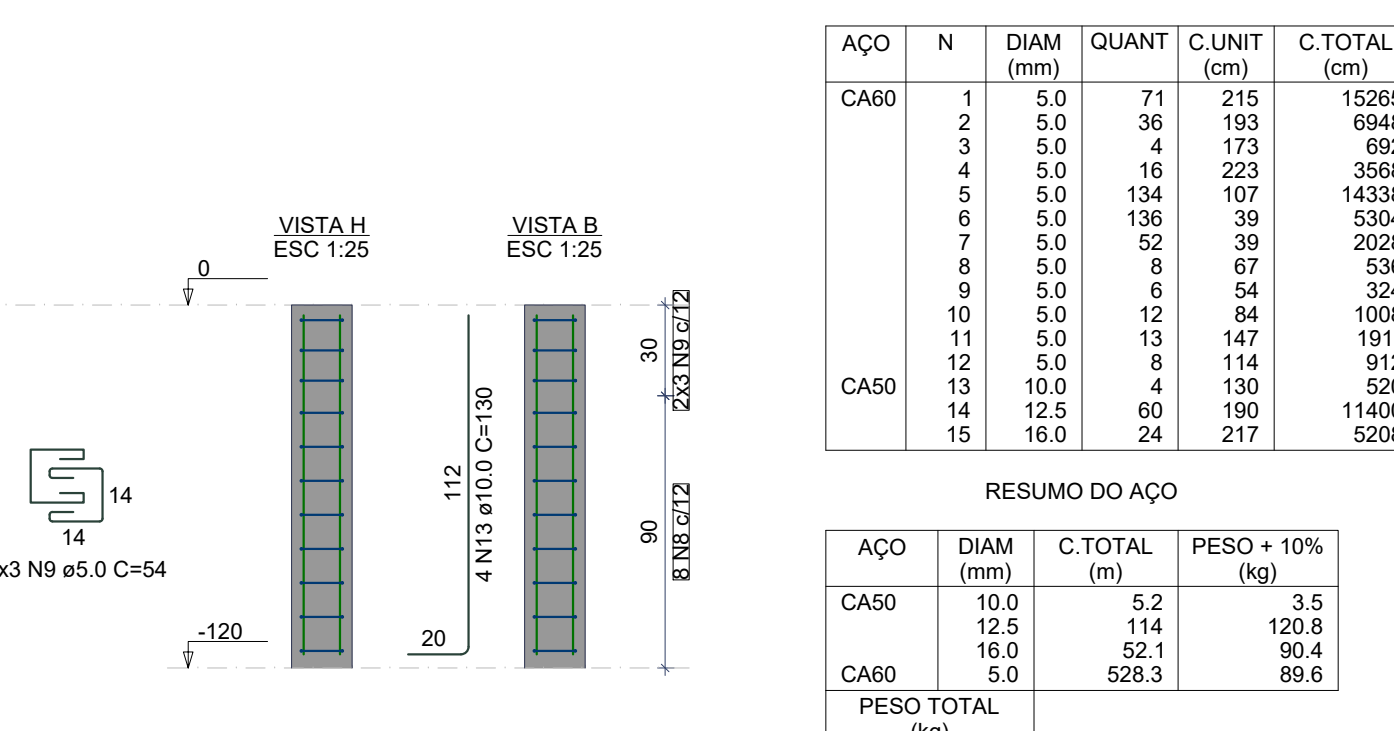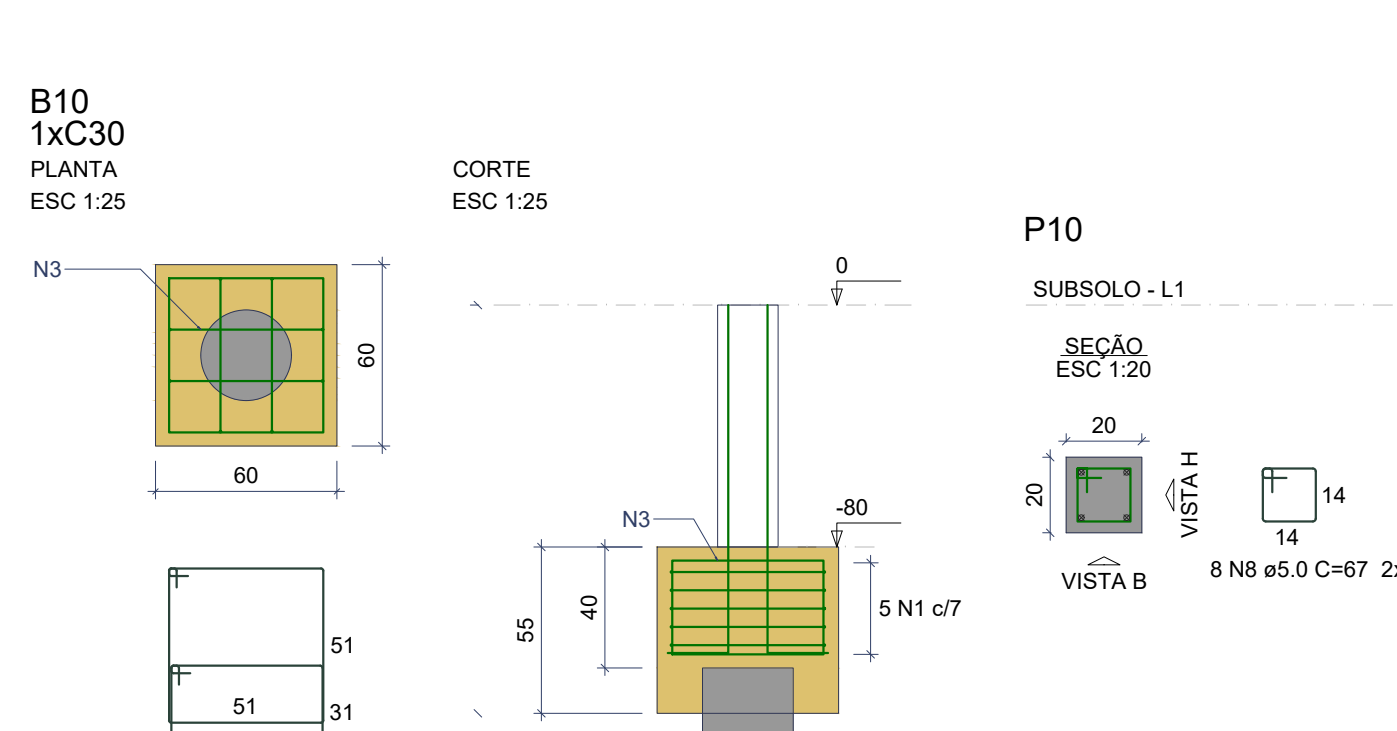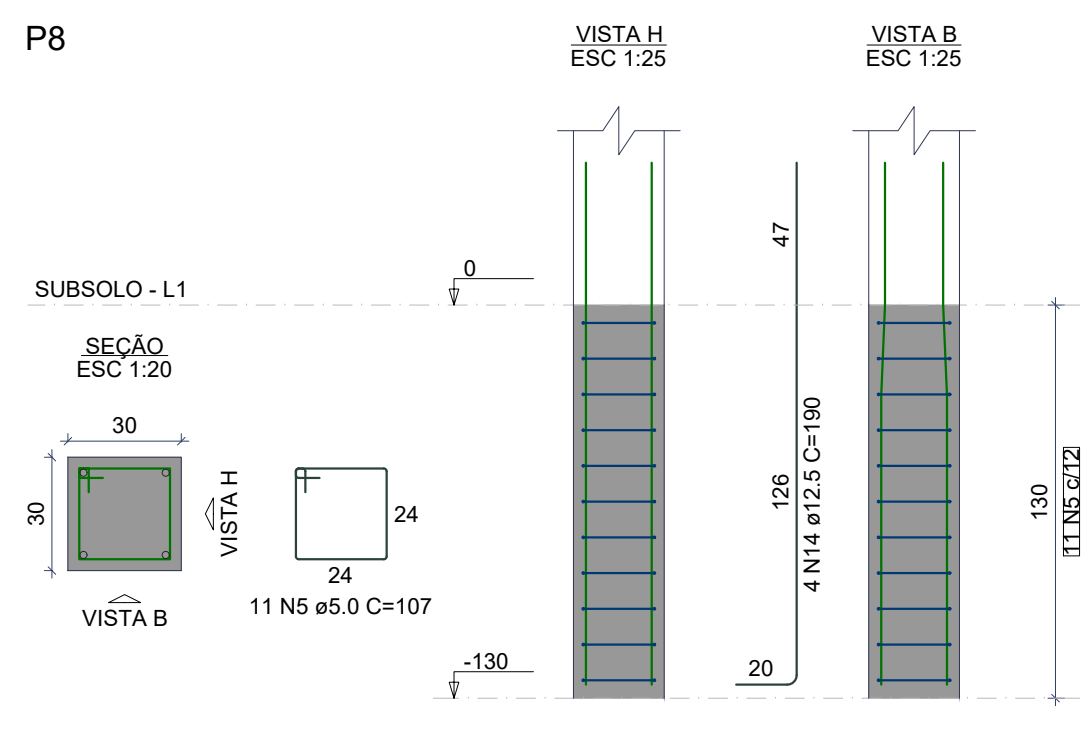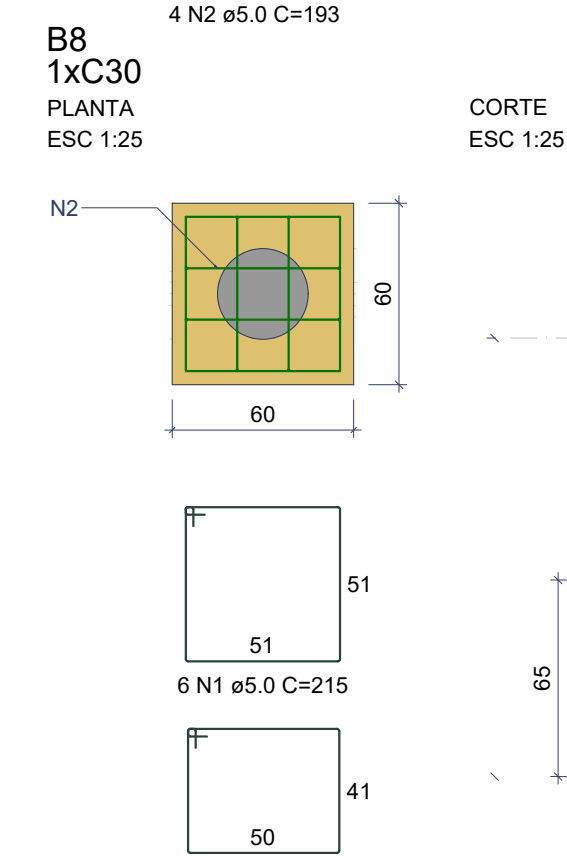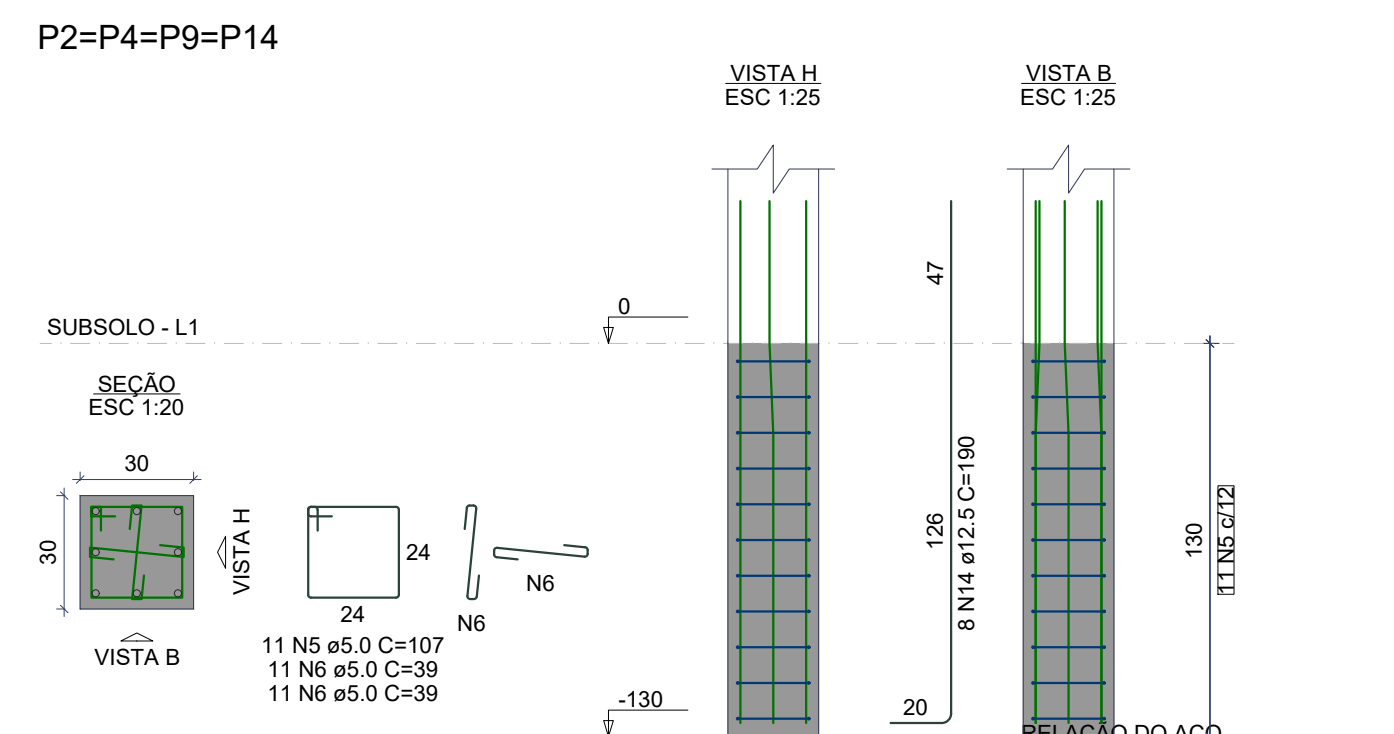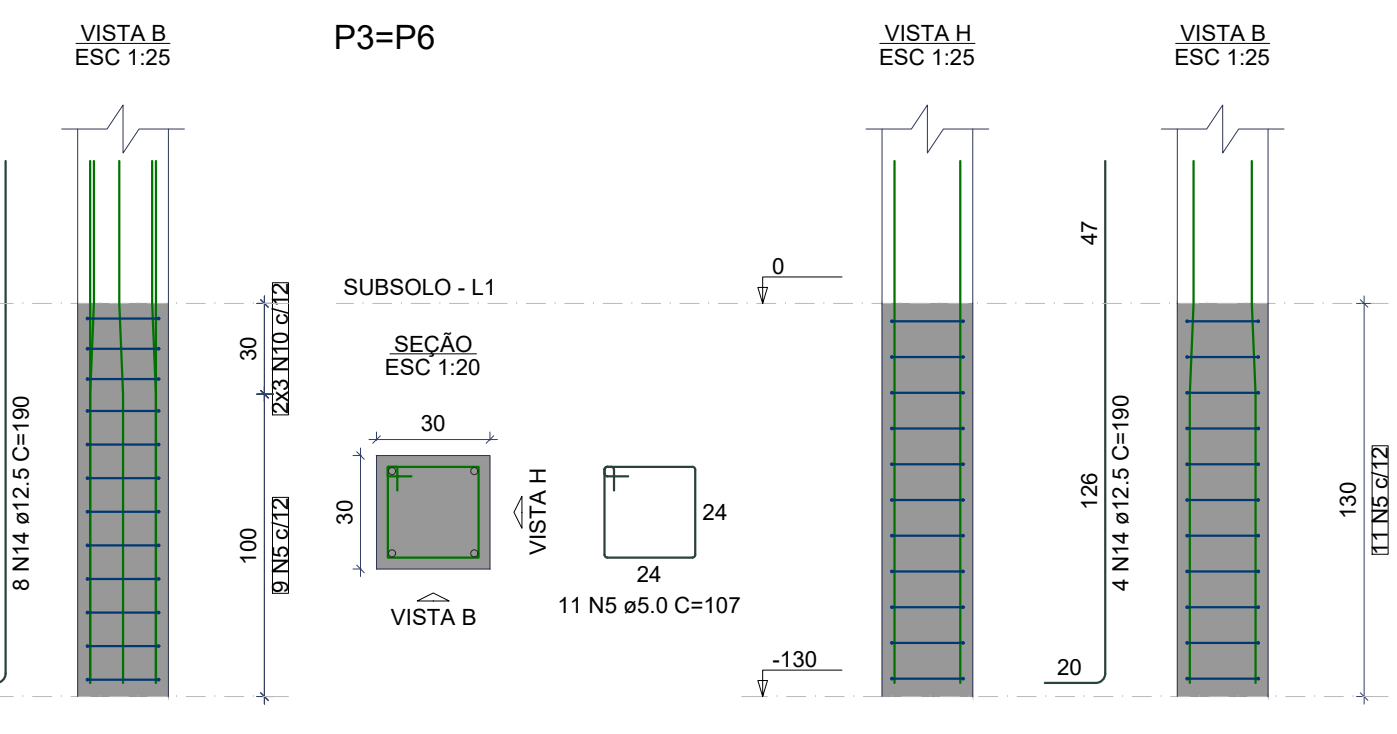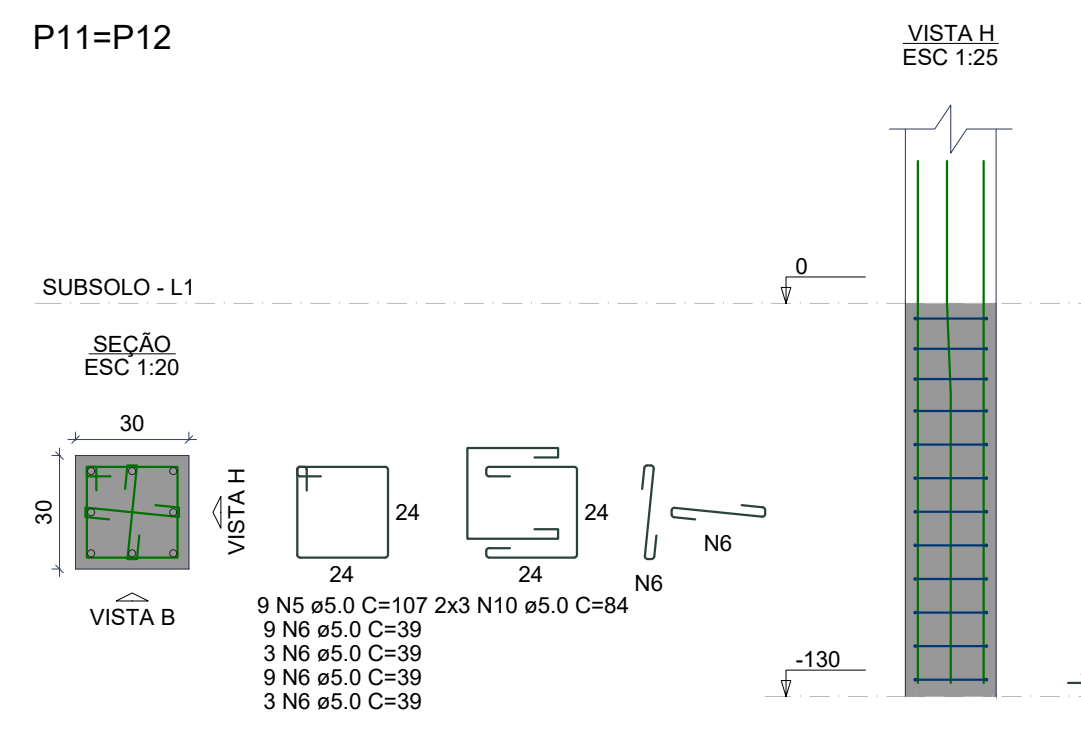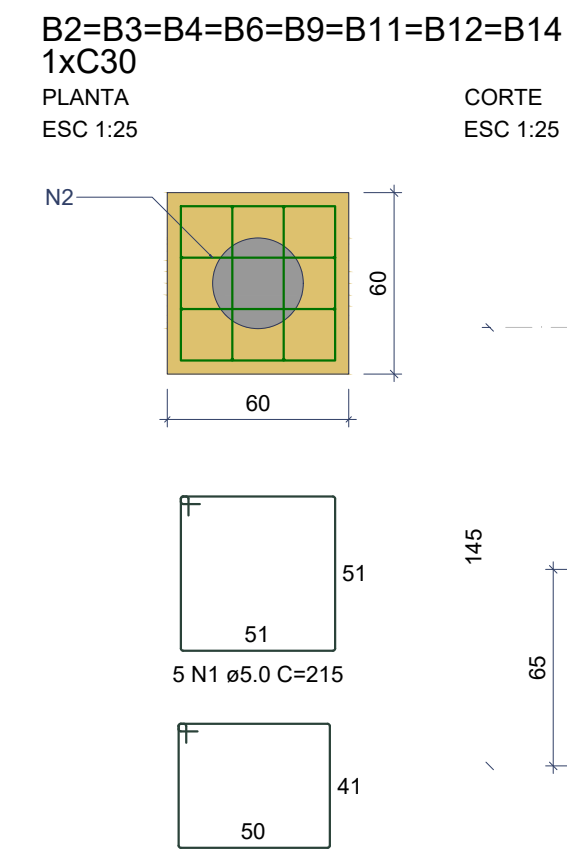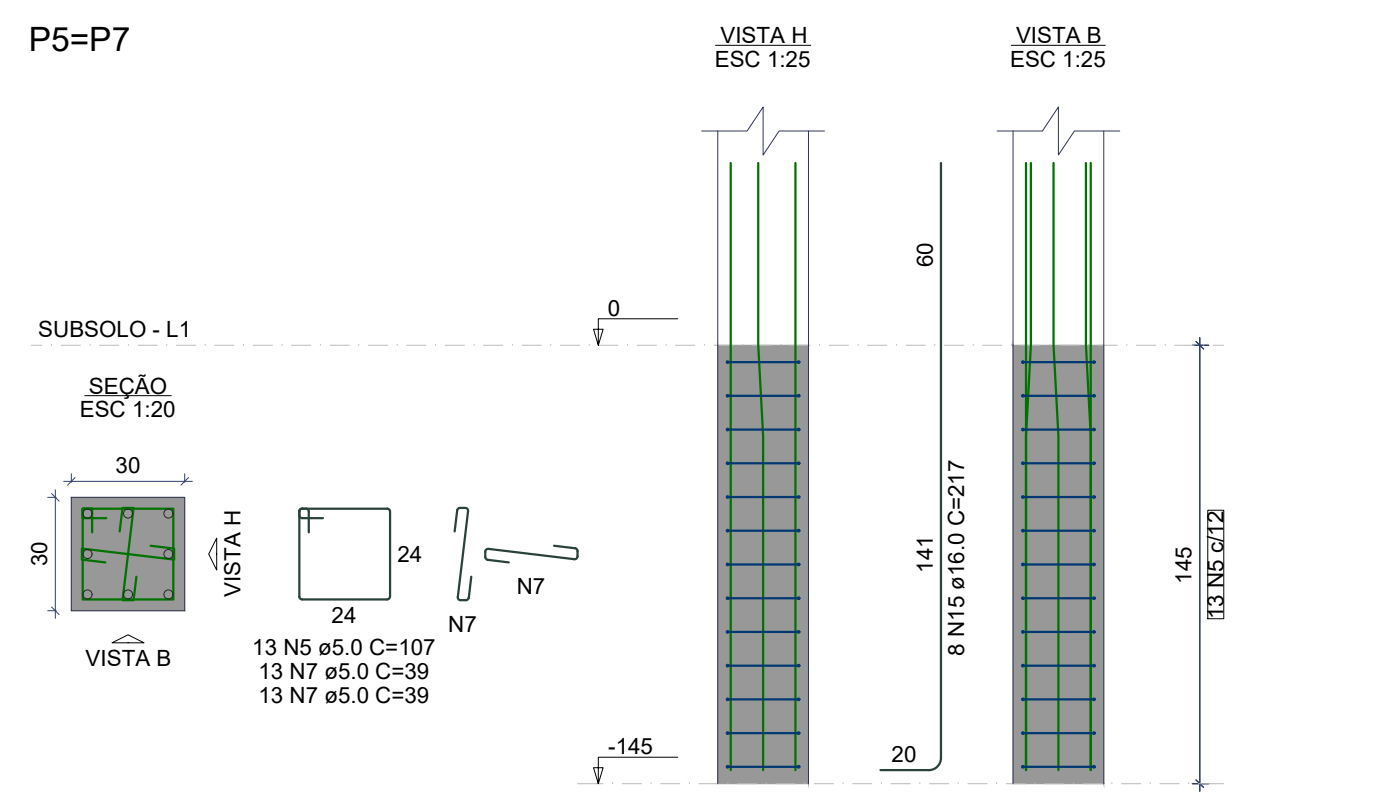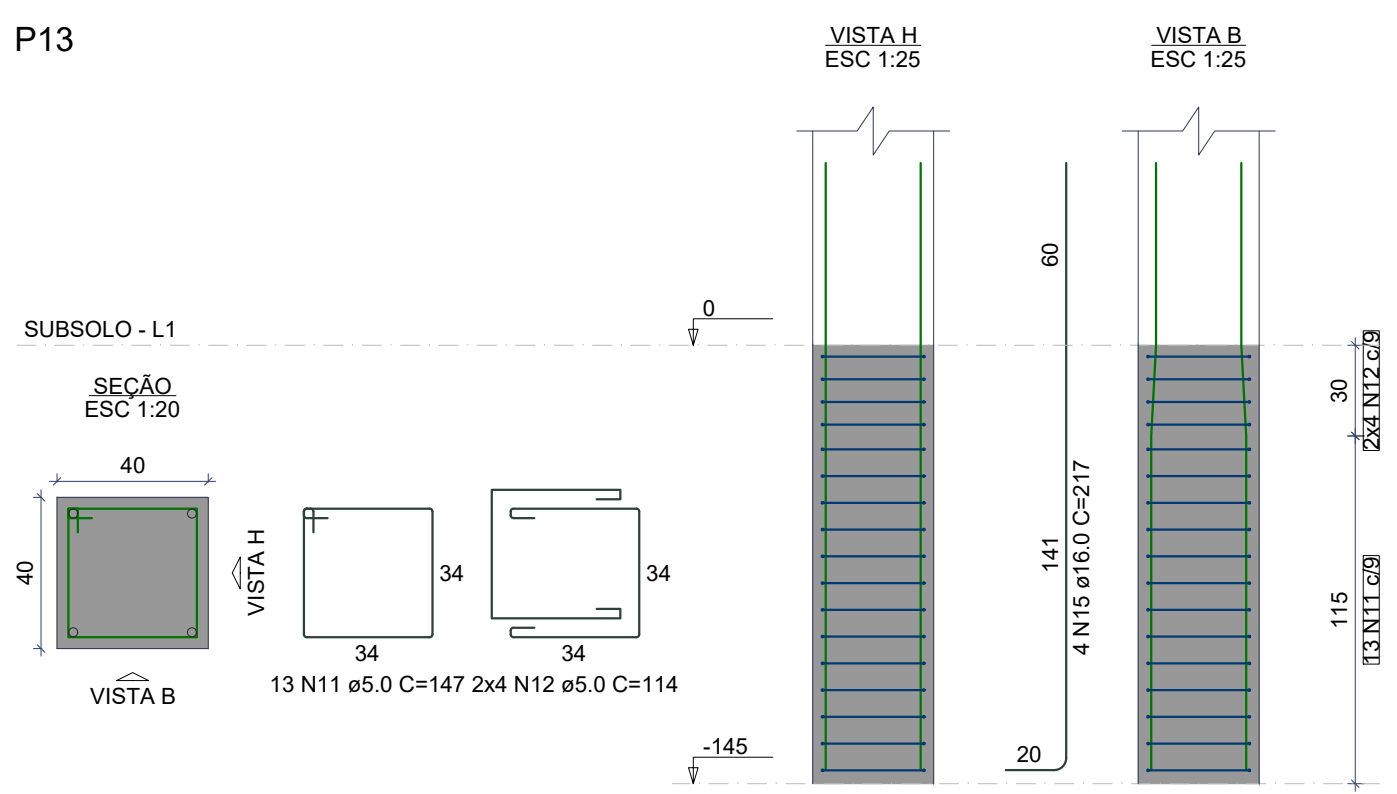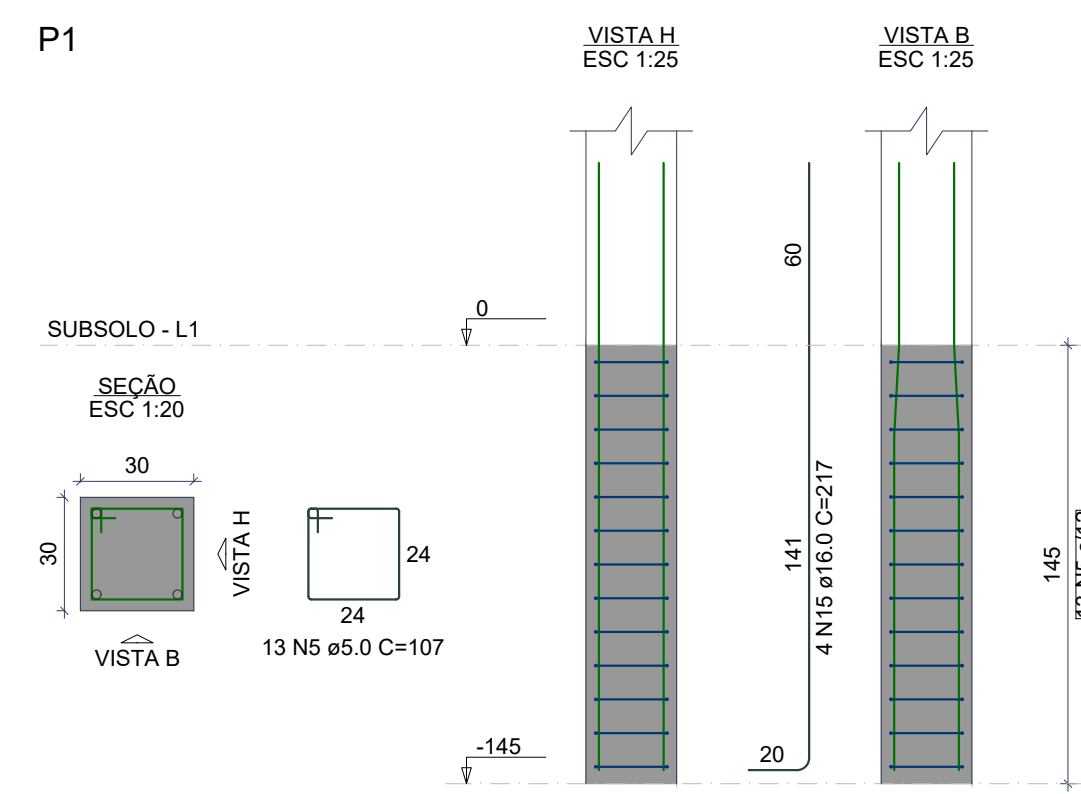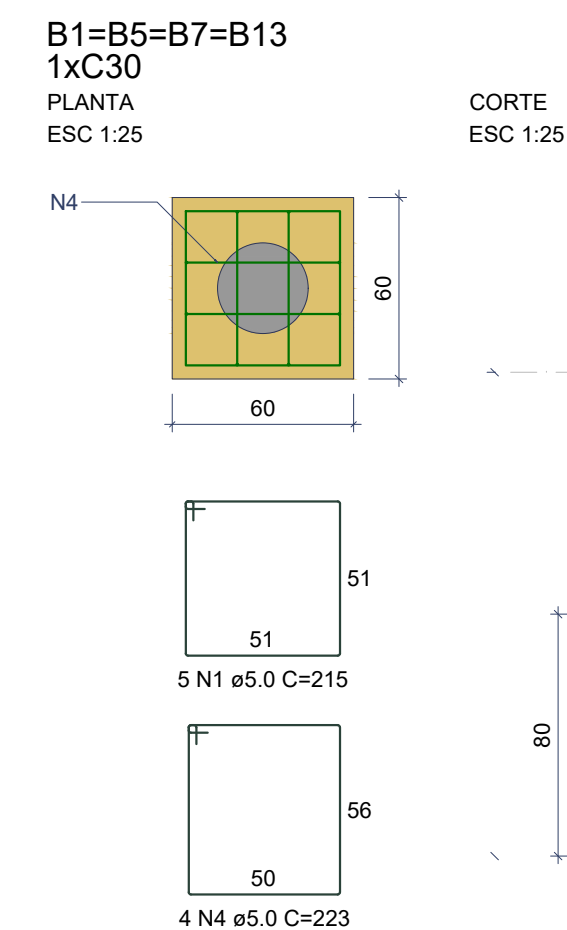

AÇO	N	DIAM (mm)	QUANT	C.UNIT (cm)	C.TOTAL (cm)
CA50	1	5.0	71	215	15265
CA50	2	5.0	36	183	6588
CA50	3	5.0	4	173	692
CA50	4	5.0	16	223	3568
CA50	5	5.0	134	107	14338
CA50	6	5.0	136	39	5304
CA50	7	5.0	52	39	2028
CA50	8	5.0	6	57	336
CA50	9	5.0	13	54	324
CA50	10	5.0	13	147	1911
CA50	11	5.0	8	114	912
CA50	12	12.5	4	130	520
CA50	13	12.5	60	190	11400
CA50	14	12.5	24	217	5208

RESUMO DO AÇO			
AÇO	DIAM (mm)	C.TOTAL (m)	PESO + 10% (kg)
CA50	10.0	5.2	3.5
CA50	12.5	114	120.8
CA50	16.0	52.1	80.4
CA50	5.0	528.3	89.6
PESO TOTAL (kg)			
CA50			214.7
CA50			99.6
Volume de concreto (C-25) = 4.33 m³			
Área de forma = 36.46 m²			

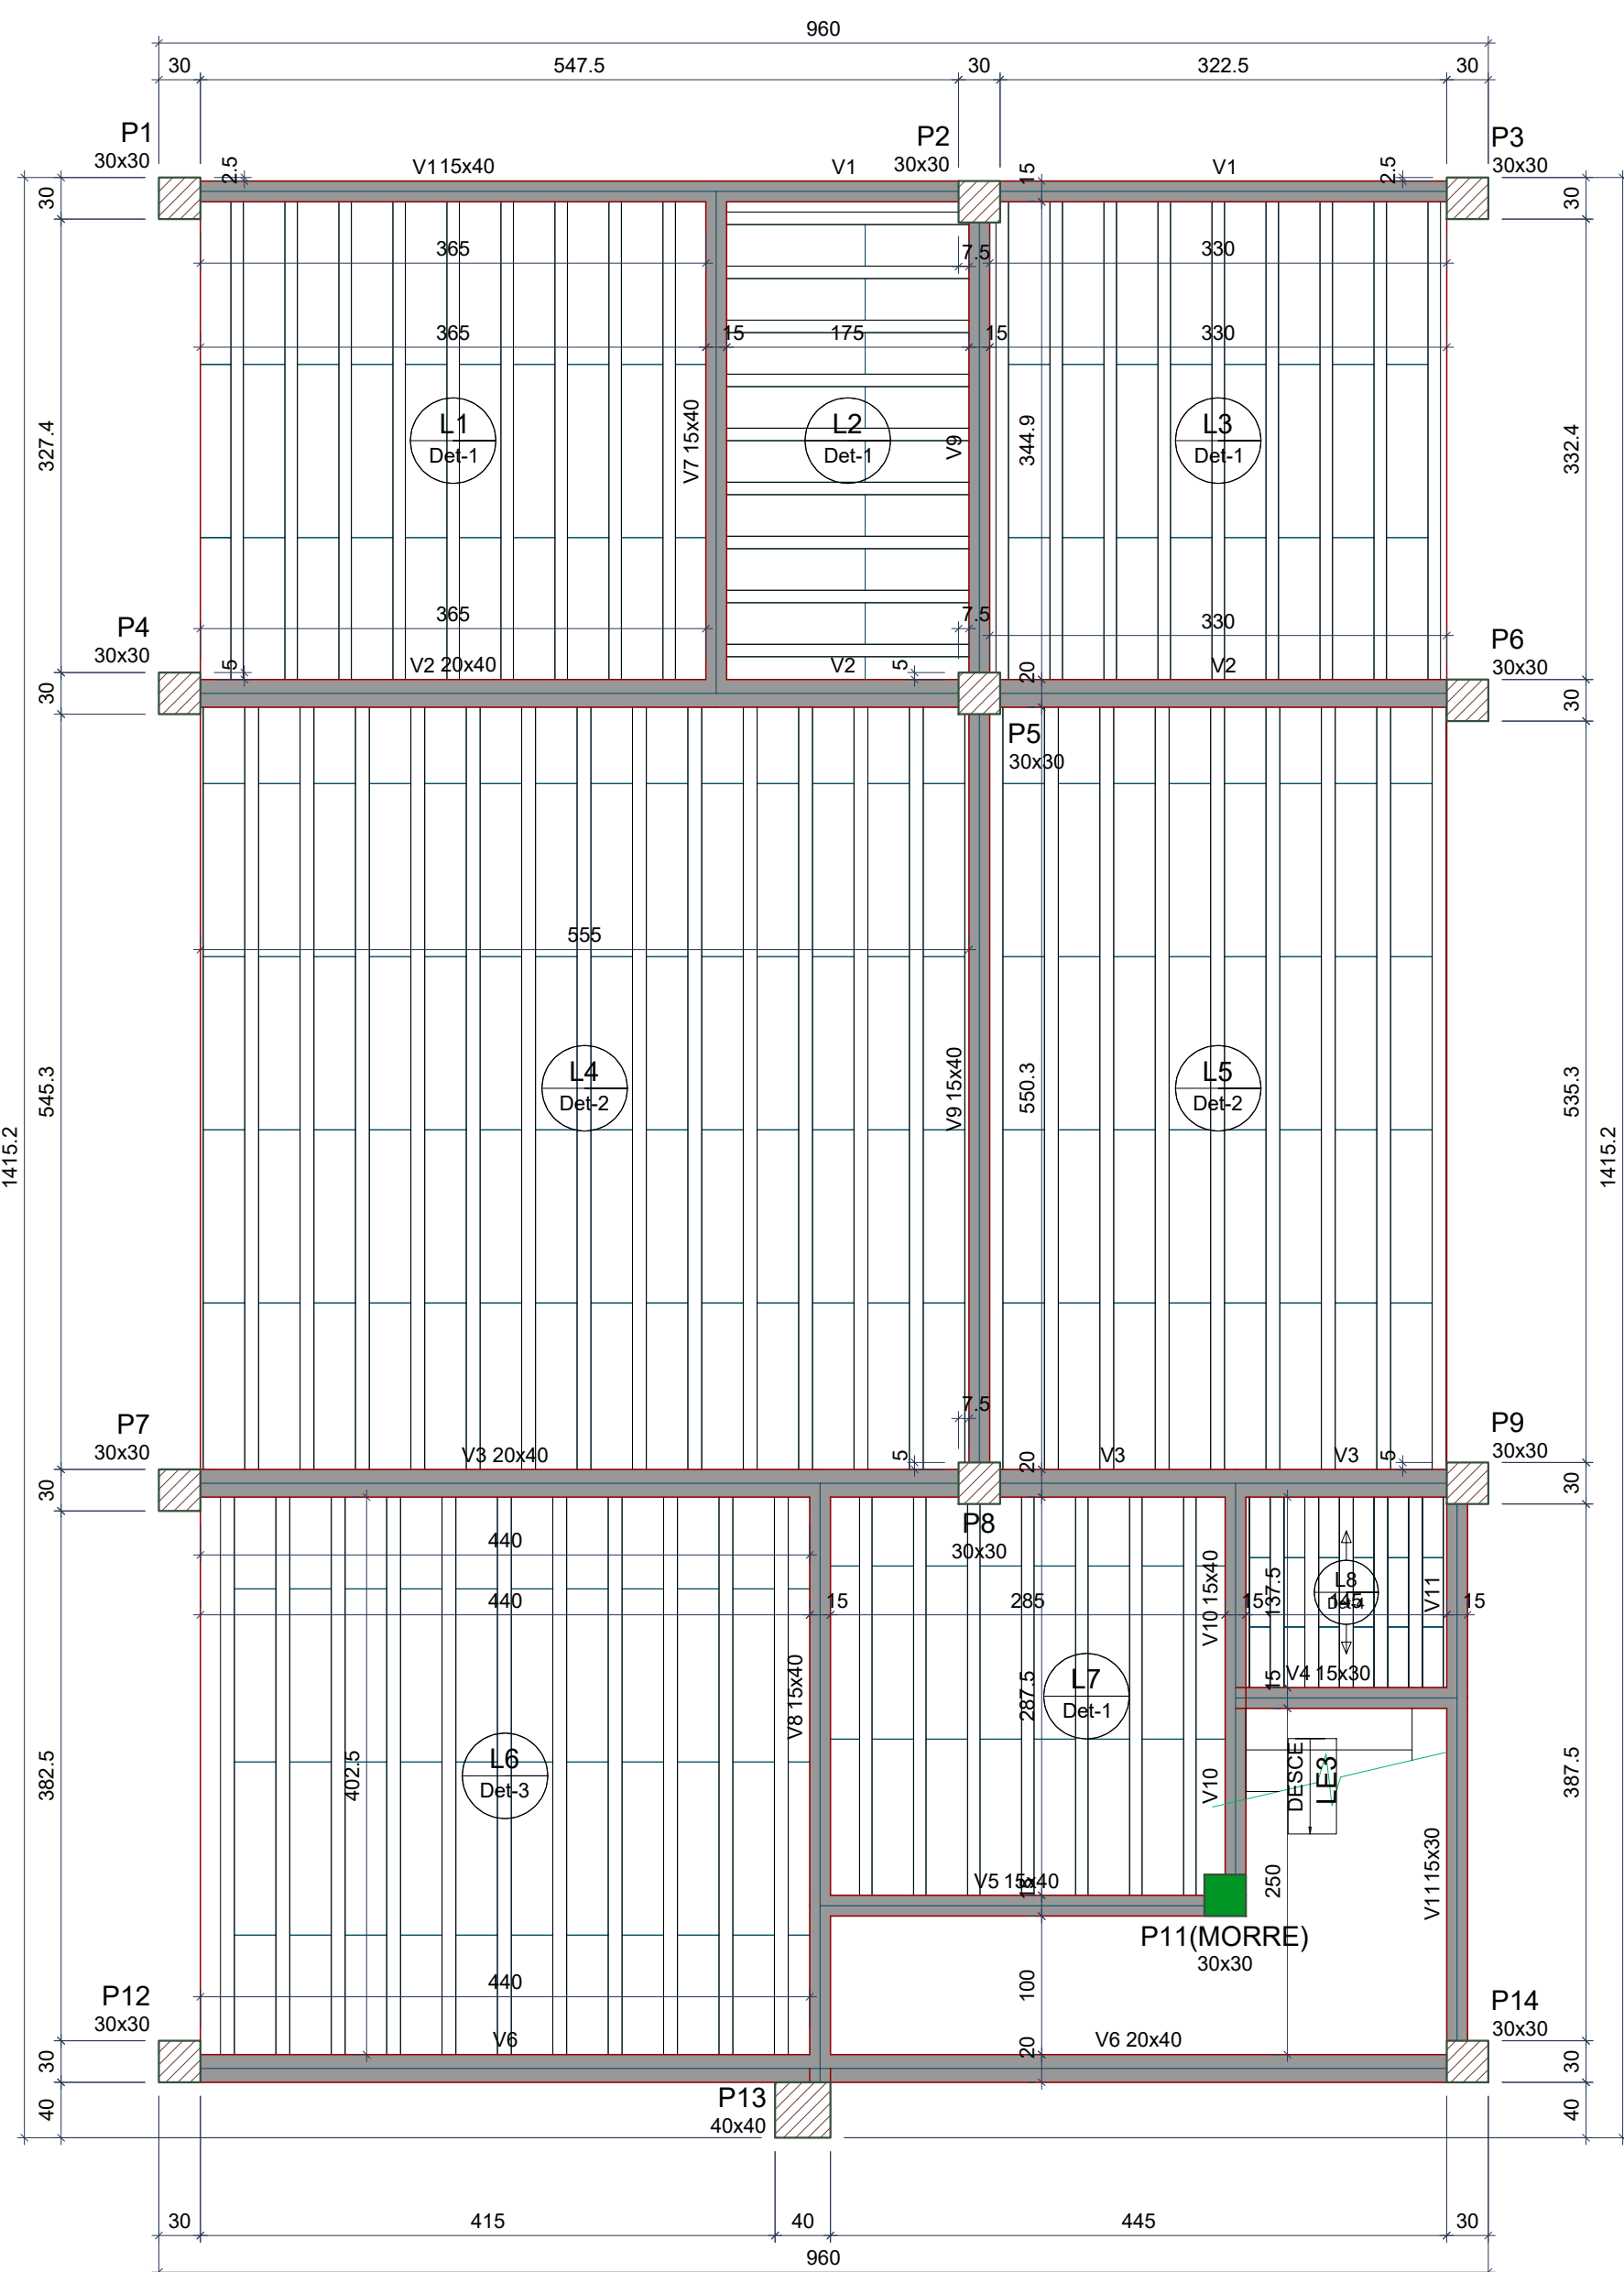

Vigas		
Nome	Seção (cm)	Nível (cm)
V1	15x40	0
V2	20x40	0
V3	15x40	0
V4	20x40	0
V5	15x40	0
V6	20x40	0
V7	15x40	0
V8	20x40	0
V9	15x40	0
V10	15x40	0
V11	15x40	0



Blocos de enchimento				
Detalhe	Tipo	Nome	Dimensões (cm)	Quantidade
1/3	EPS Unidirecional	88/30/125	8 30 125	140
2	EPS Unidirecional	81/20/125	12 30 125	110
4	EPS	81/20/125	12 15 30	19

Lajes					
Nome	Tipo	Altura (cm)	Elevação (cm)	Nível (cm)	Peso próprio (kg/m²)
L1	Treligada 1D	12	0	350	147
L2	Treligada 1D	12	0	350	147
L3	Treligada 1D	12	0	350	147
L4	Vigota protendida	16	0	350	168
L5	Vigota protendida	16	0	350	168
L6	Vigota protendida	13	0	350	169
L7	Treligada 1D	12	0	350	147
L8	Panel com enchimento 1D	19	0	350	252
LE3	Maciça	13	0	350	651

Características dos materiais		
fcd (kgf/cm²)	Eca	
250	241500	


















































































































Dimensão máxima do agregado = 19 mm


Legenda dos pilares		Legenda das vigas e paredes	
	Pilar que morre		Viga

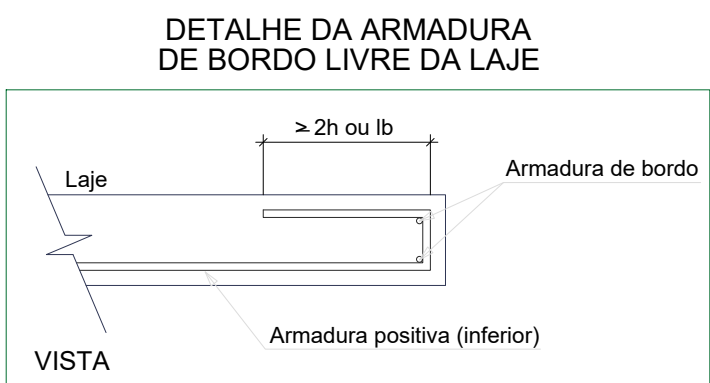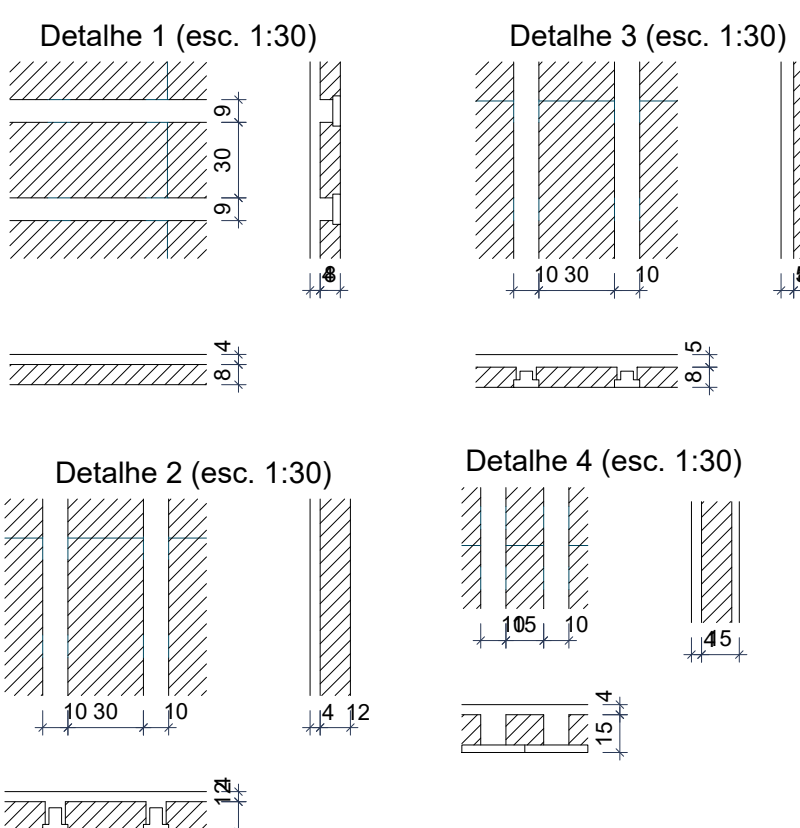

FORMA DO PAVIMENTO PAVIMENTO (NÍVEL 350)

Escala: 1:50

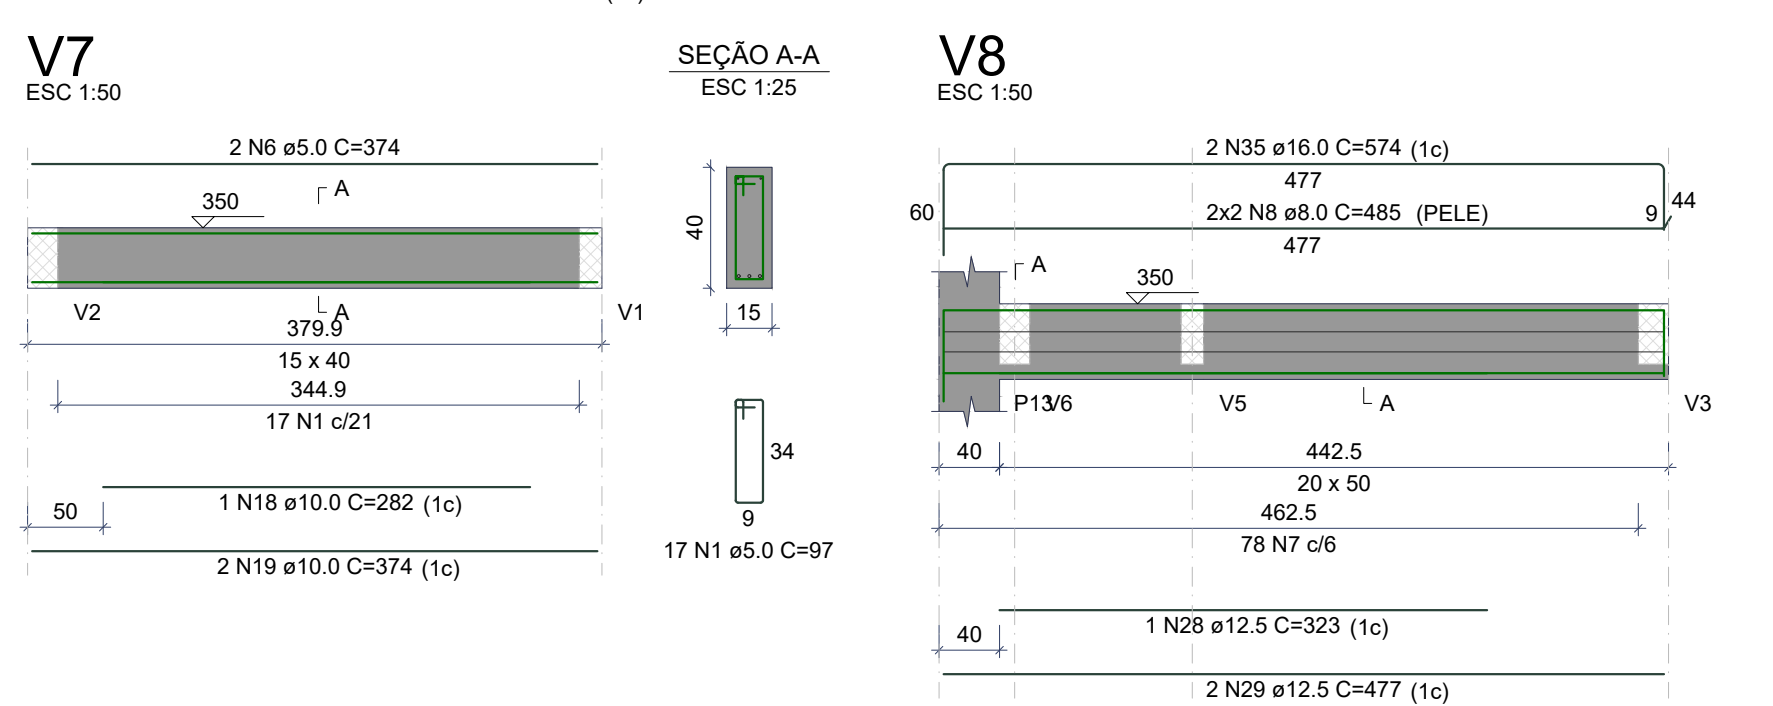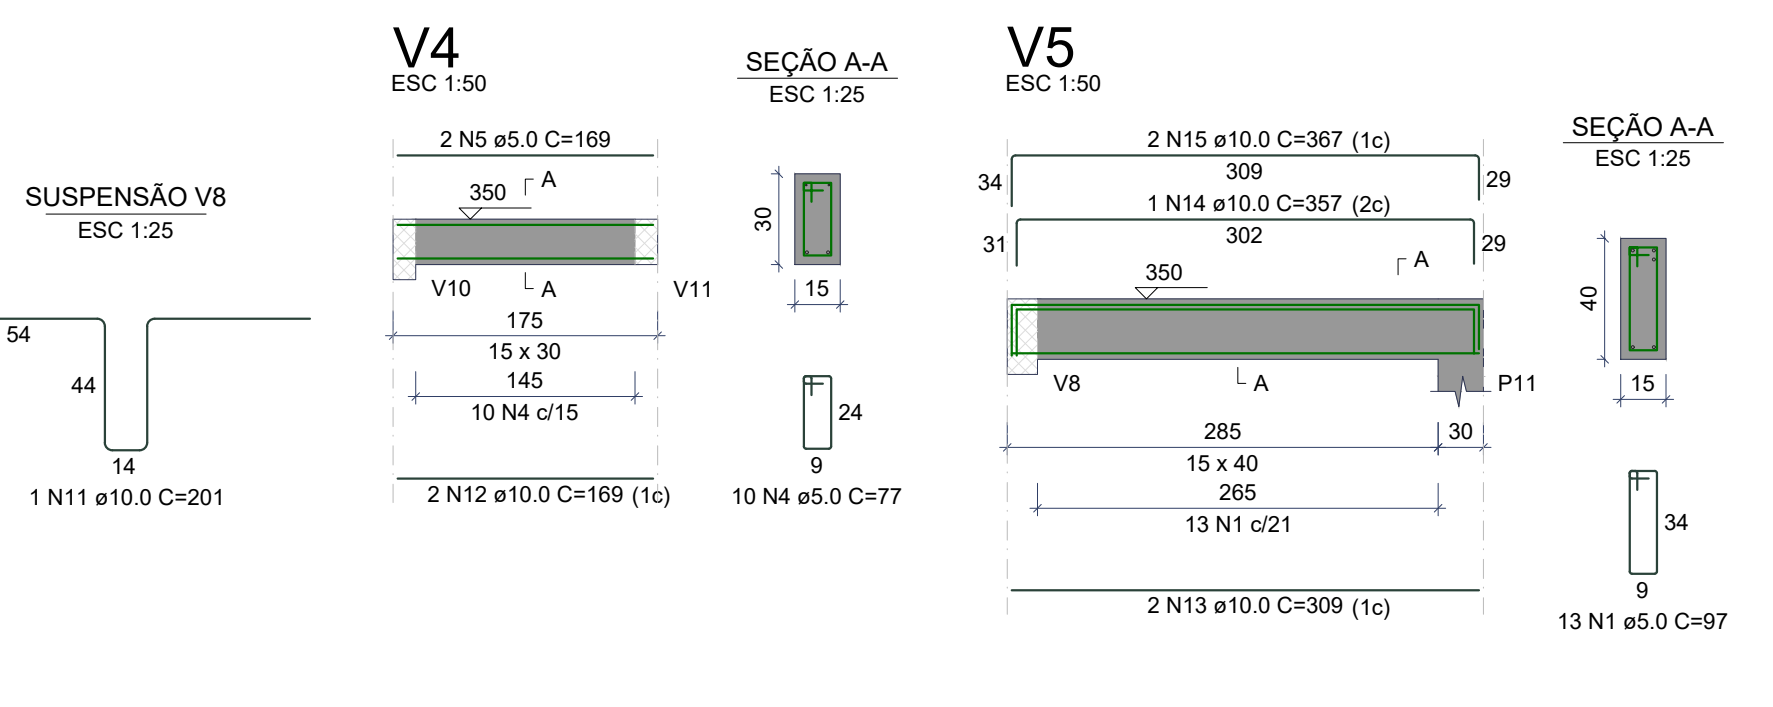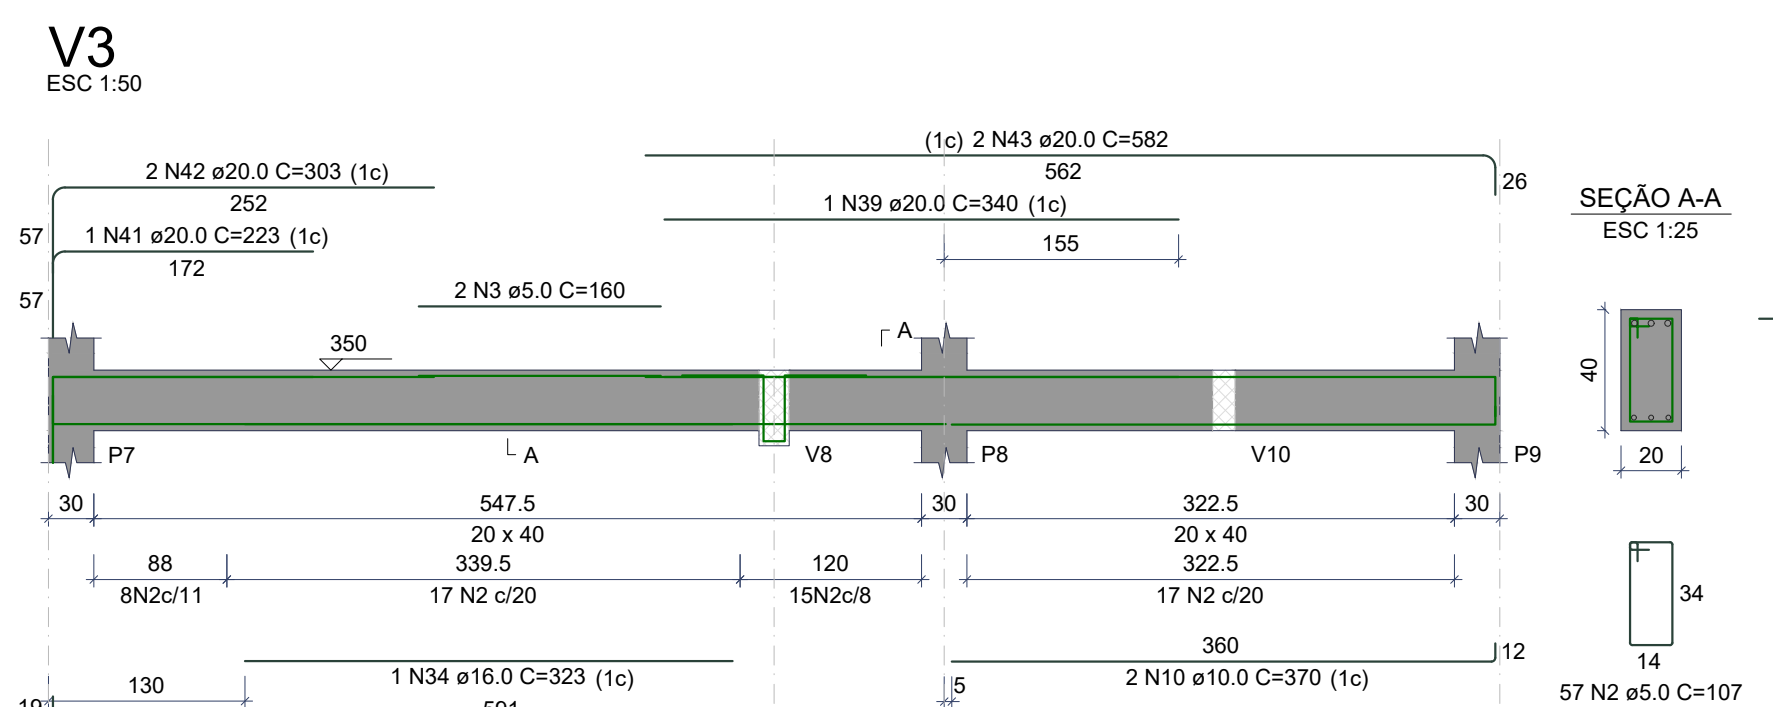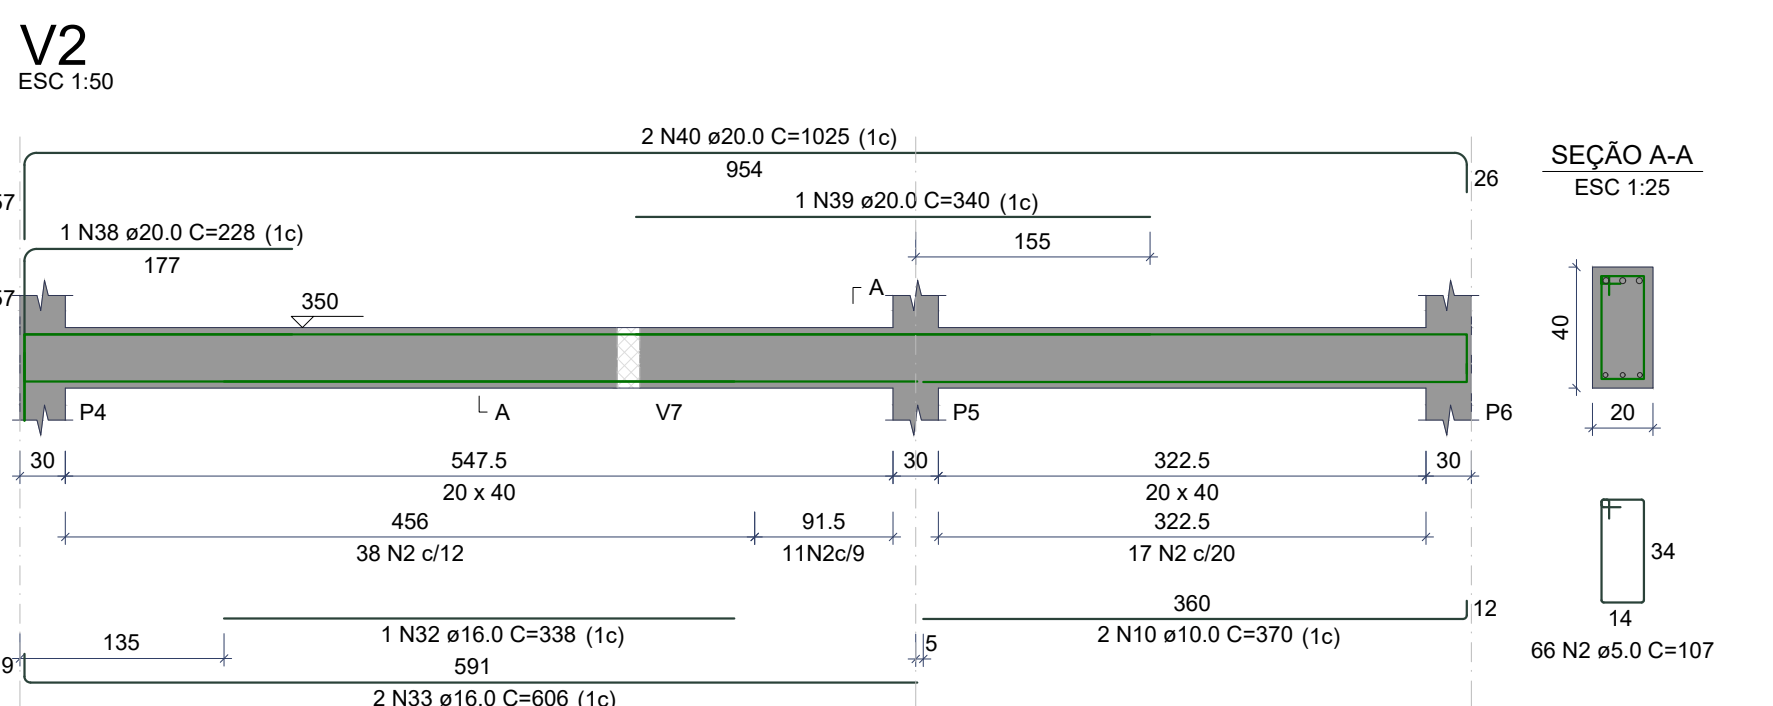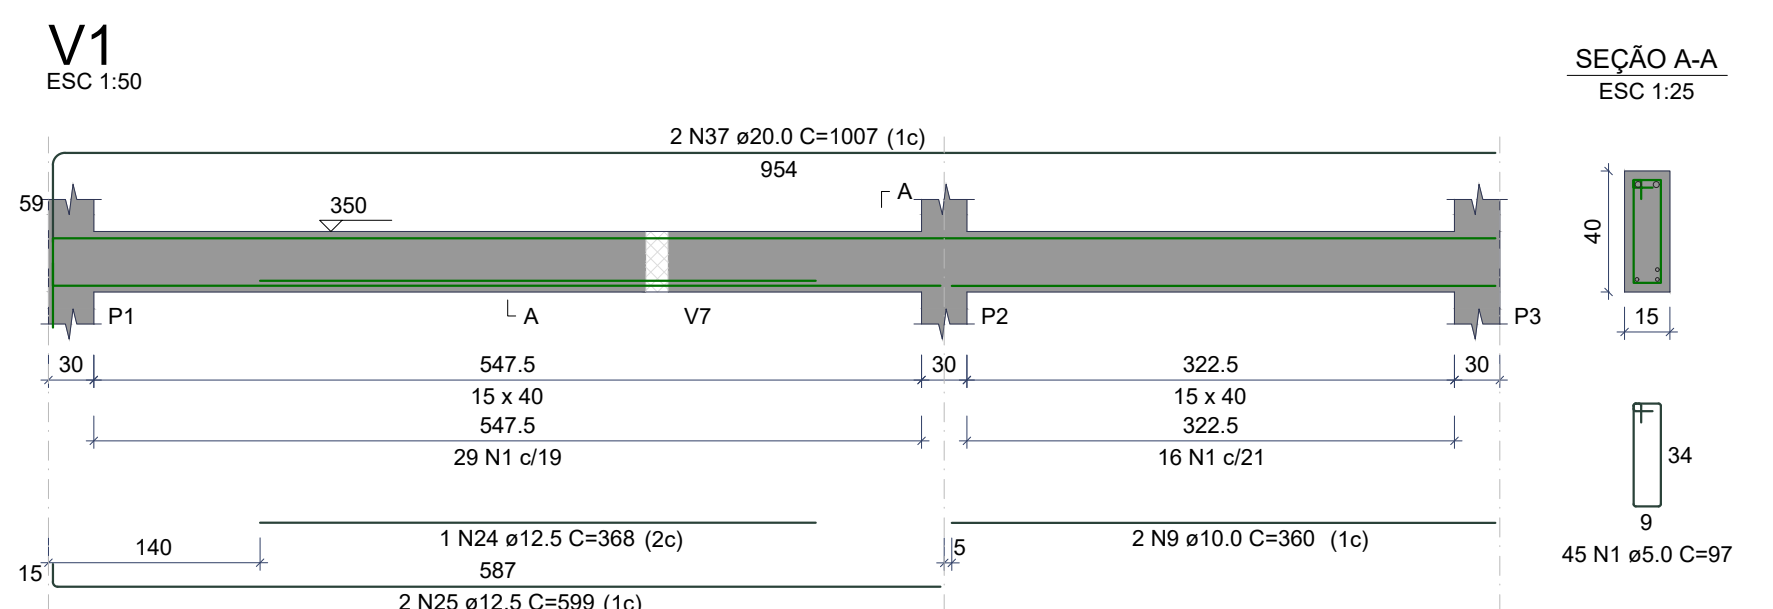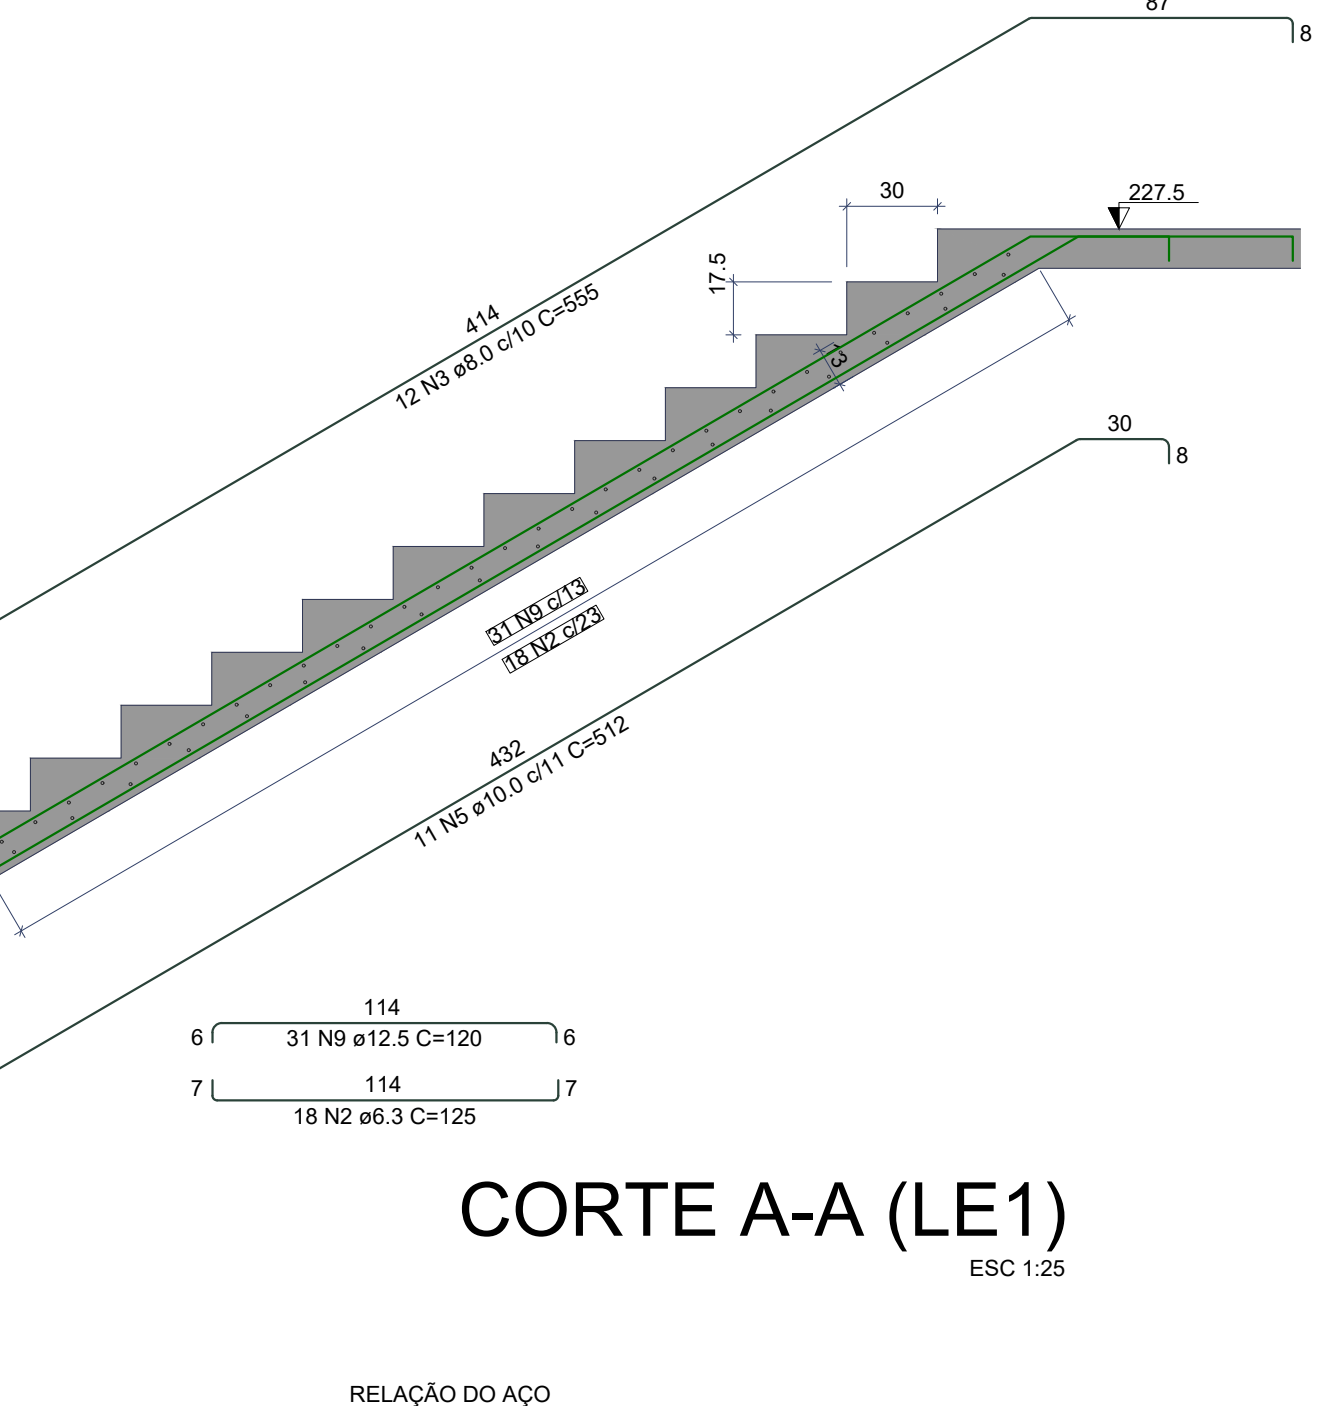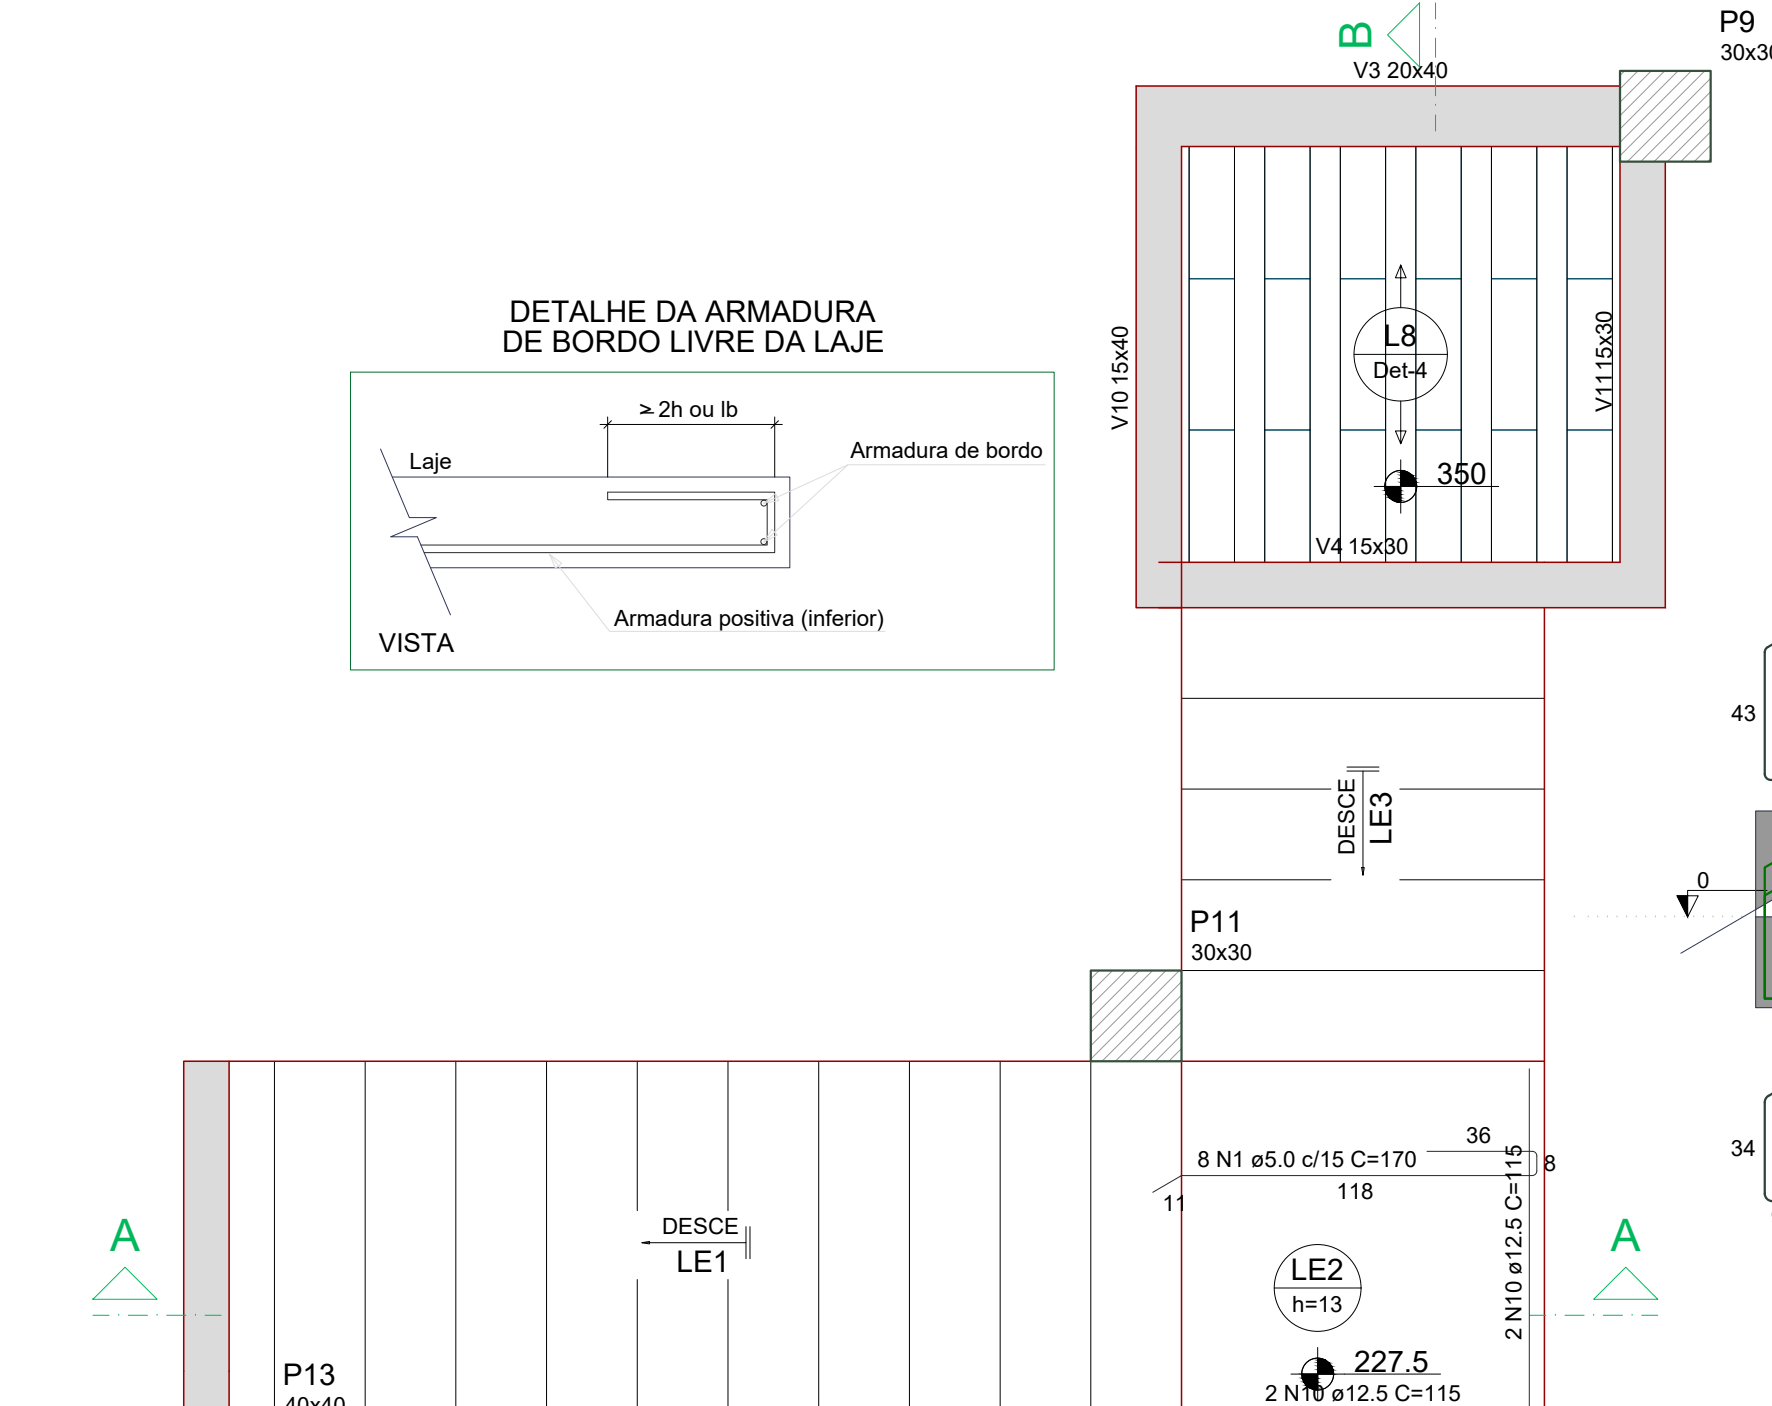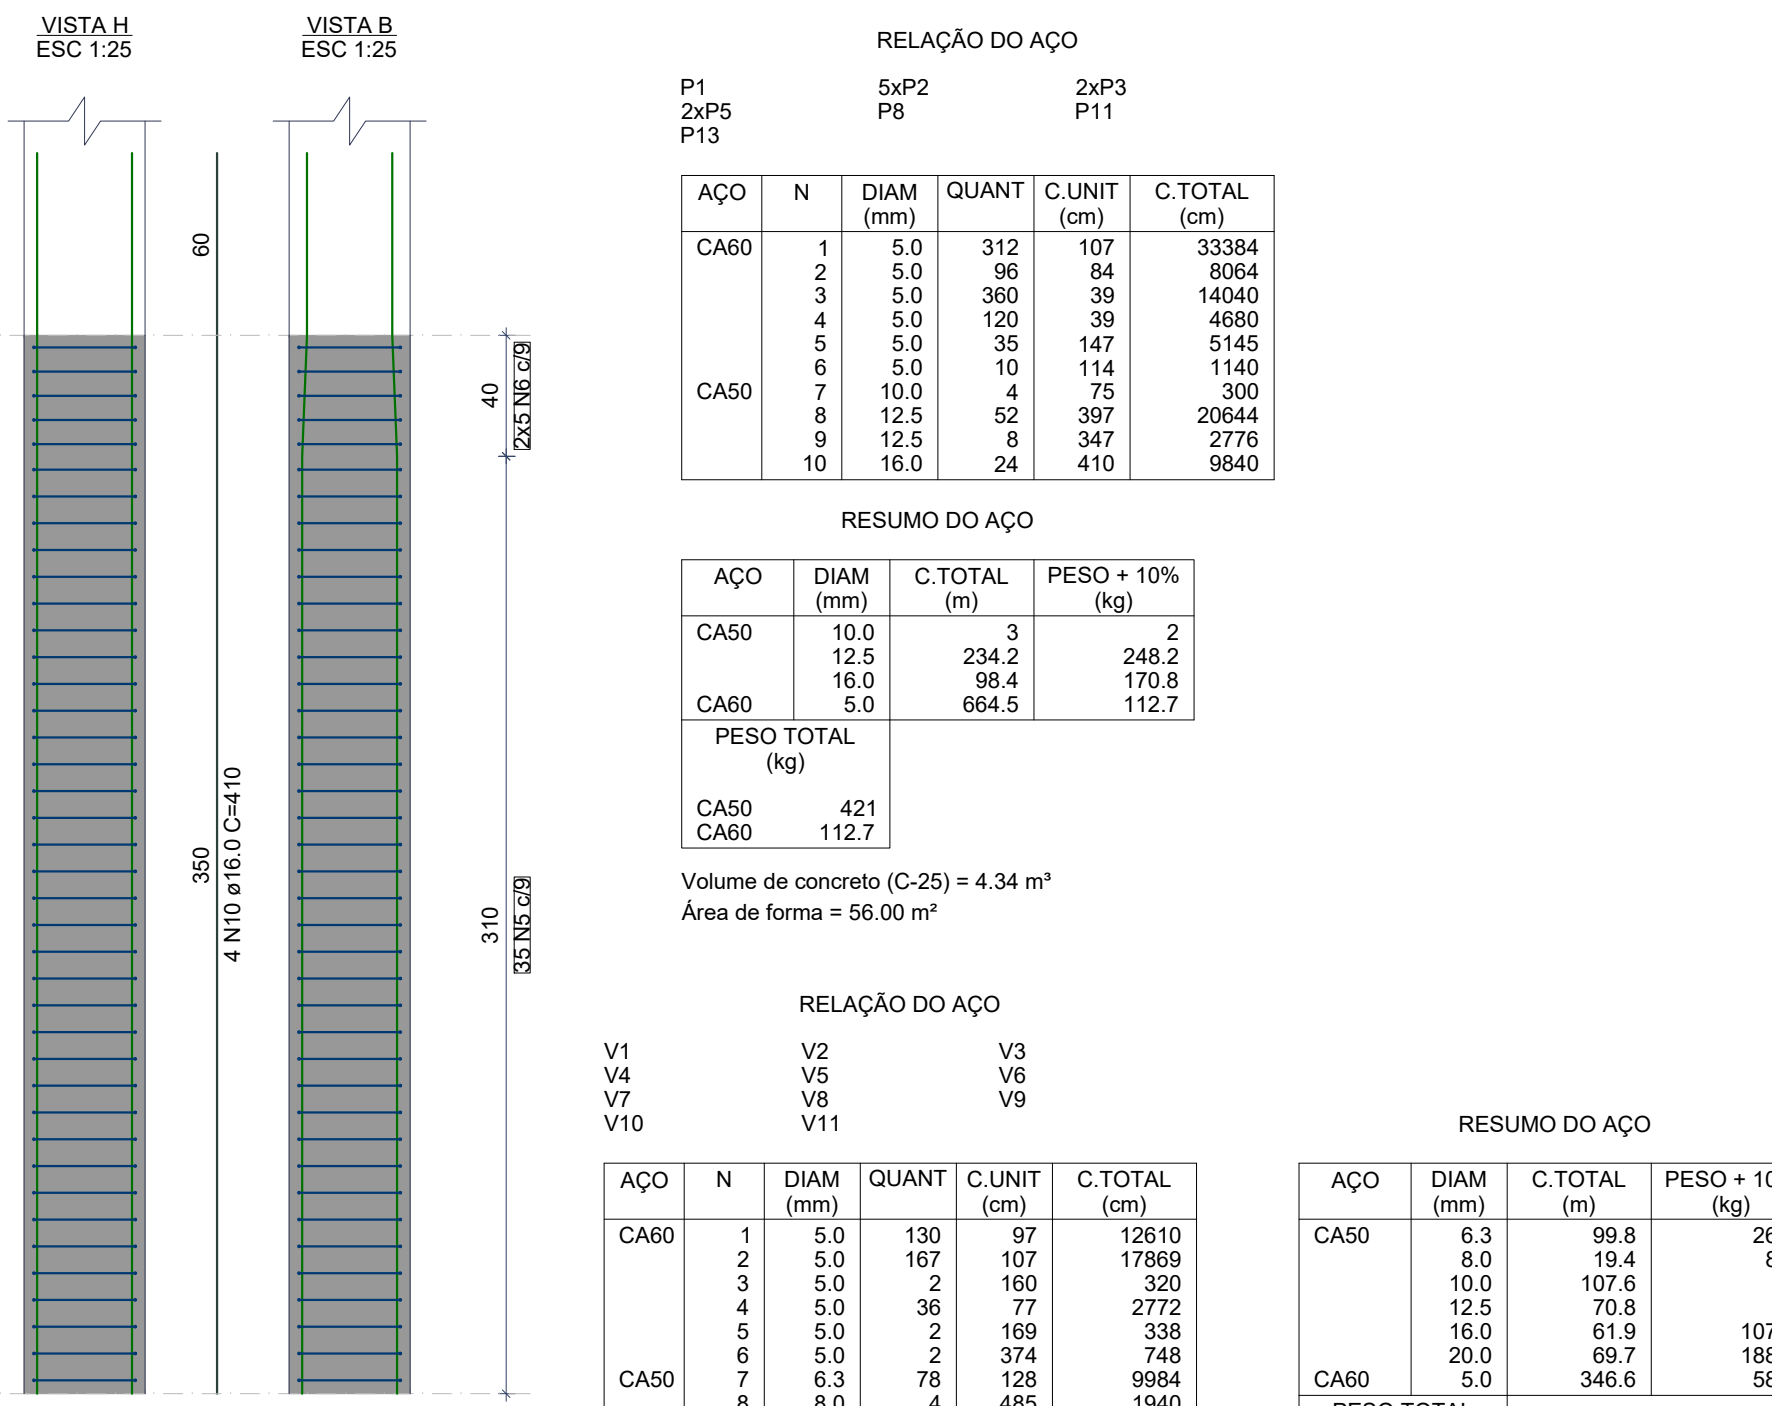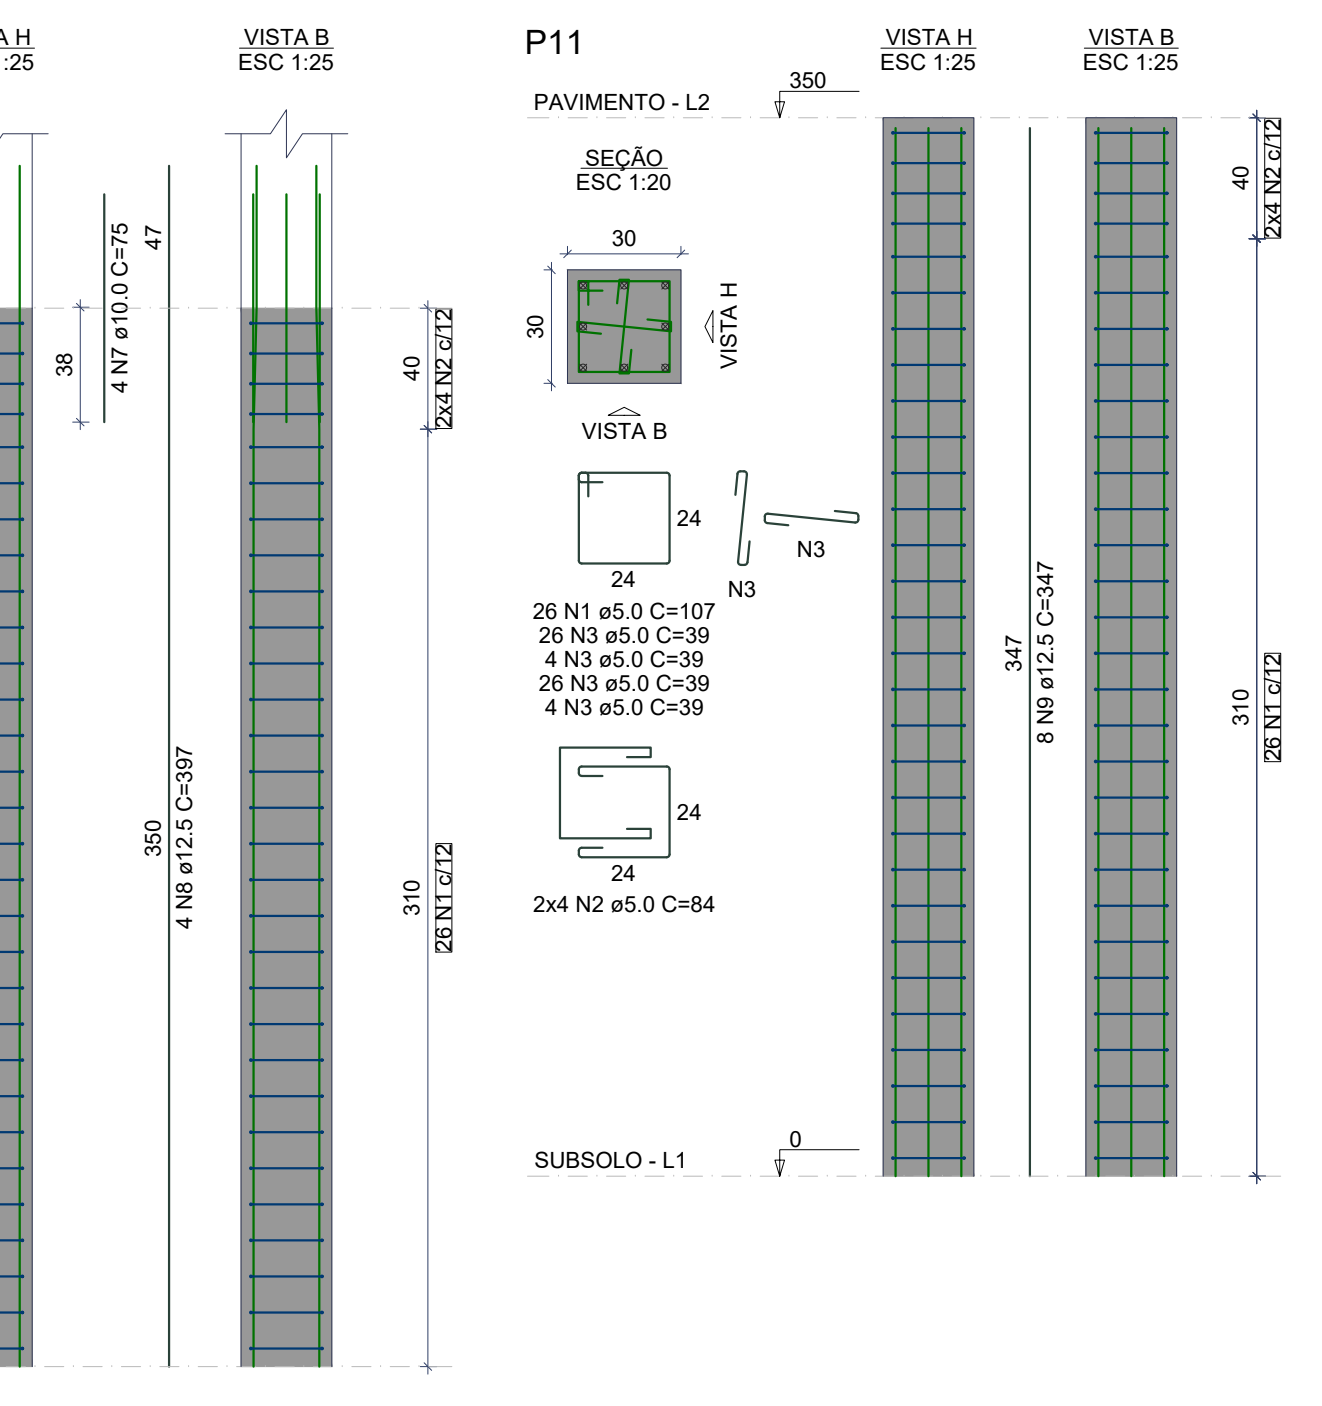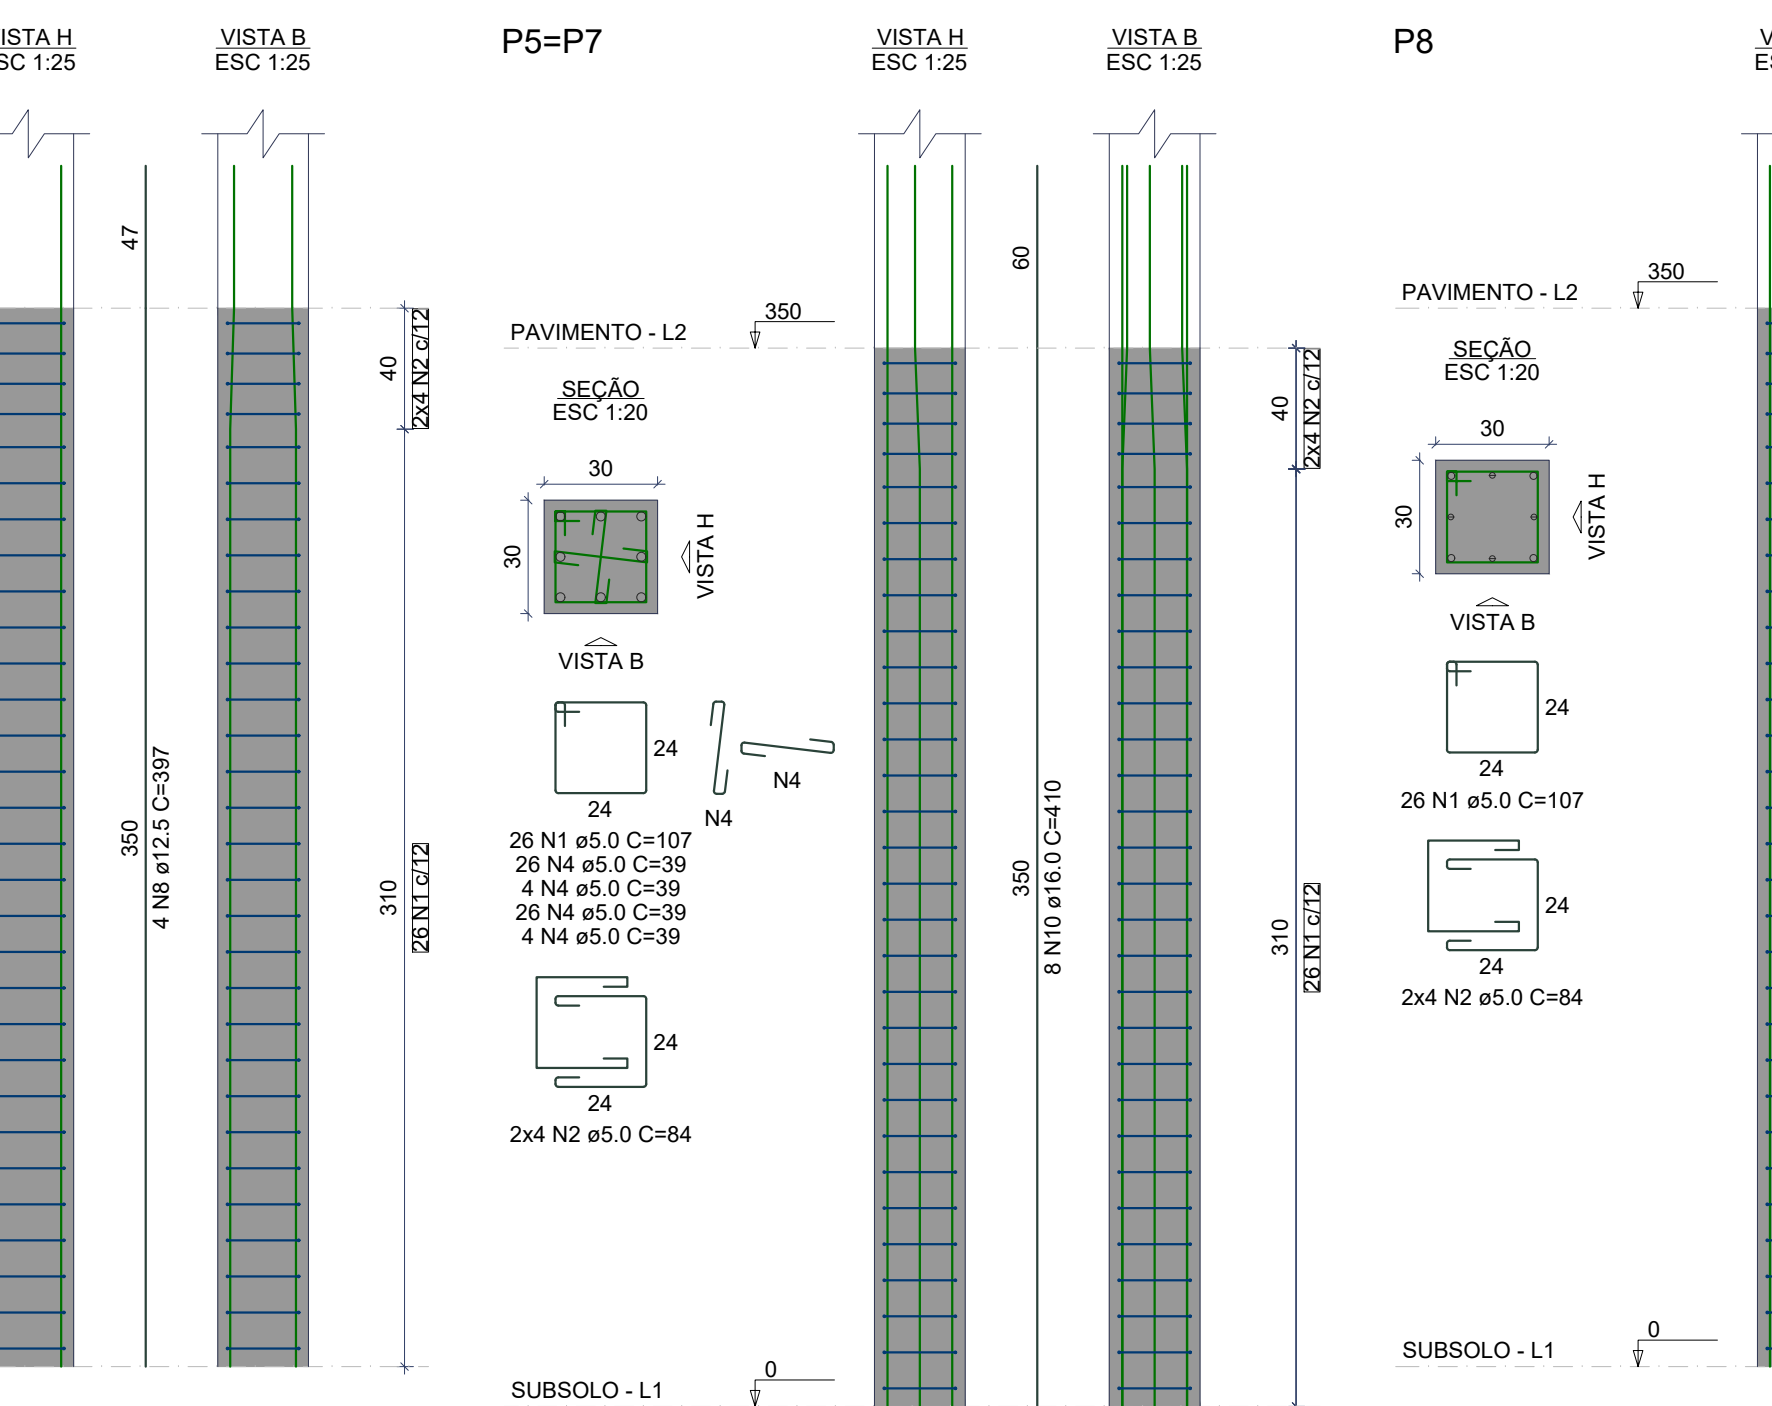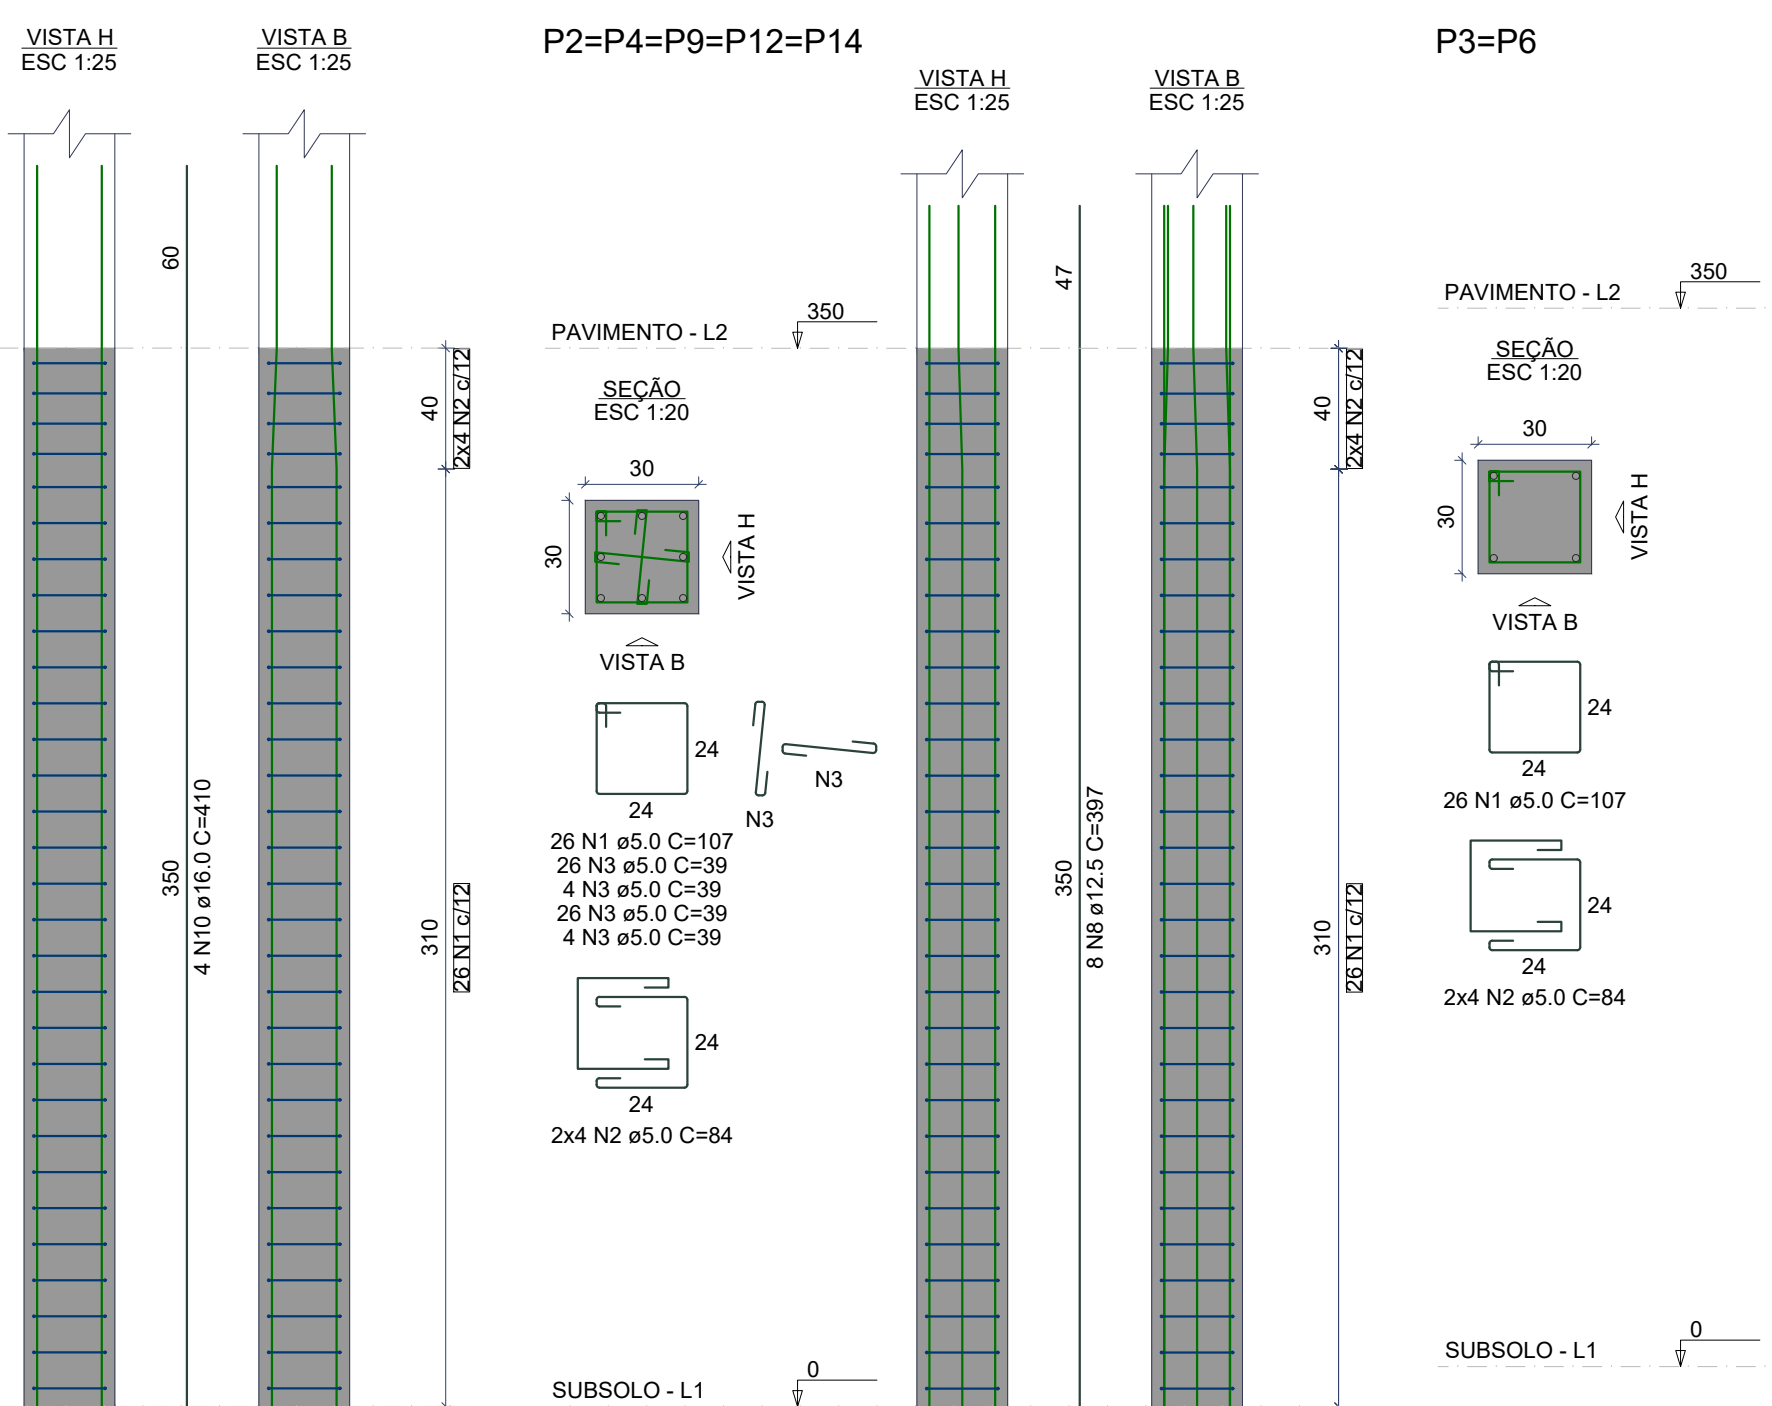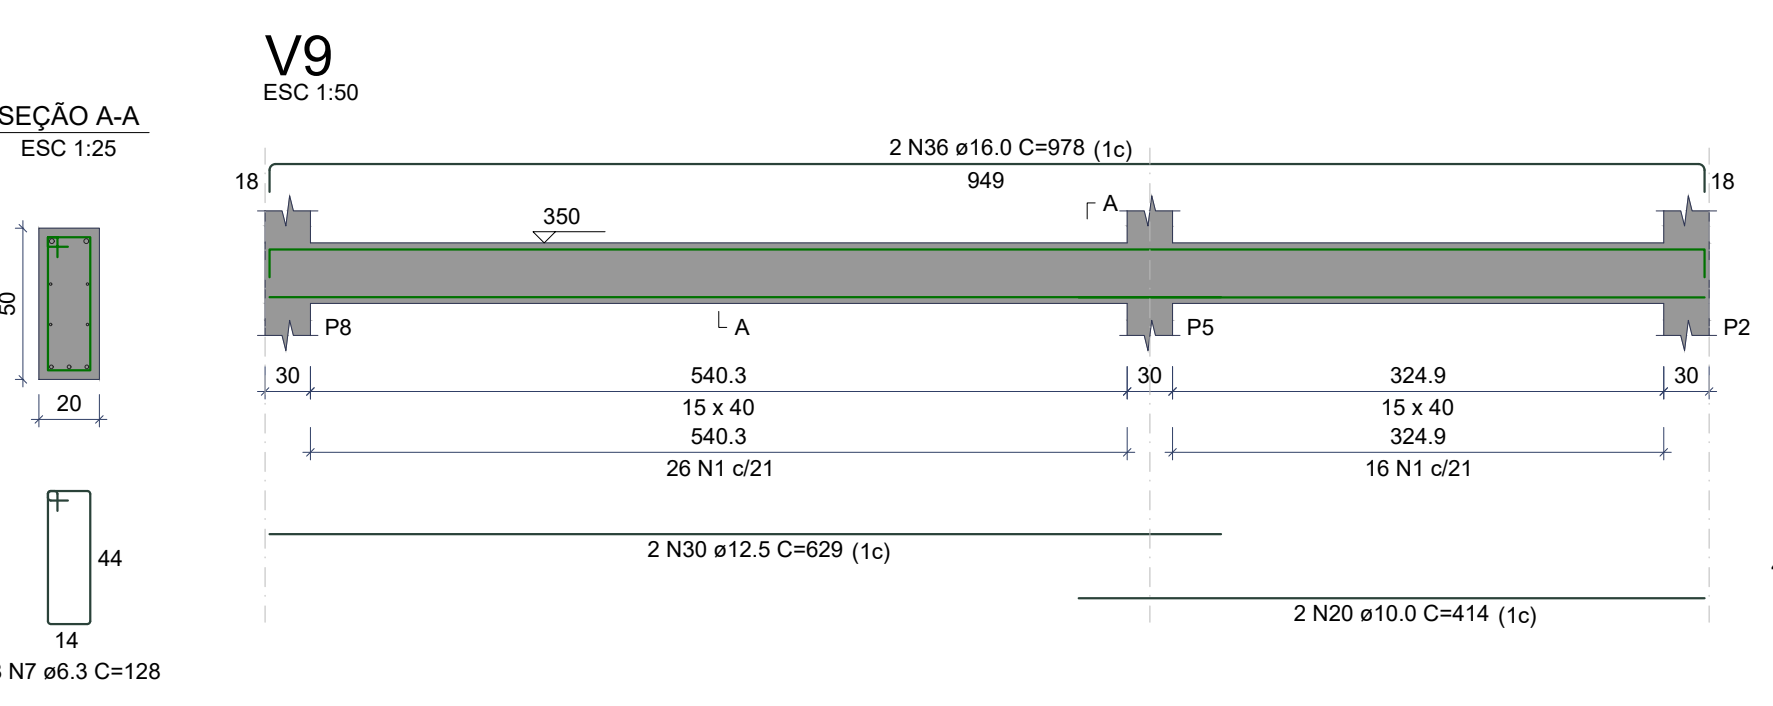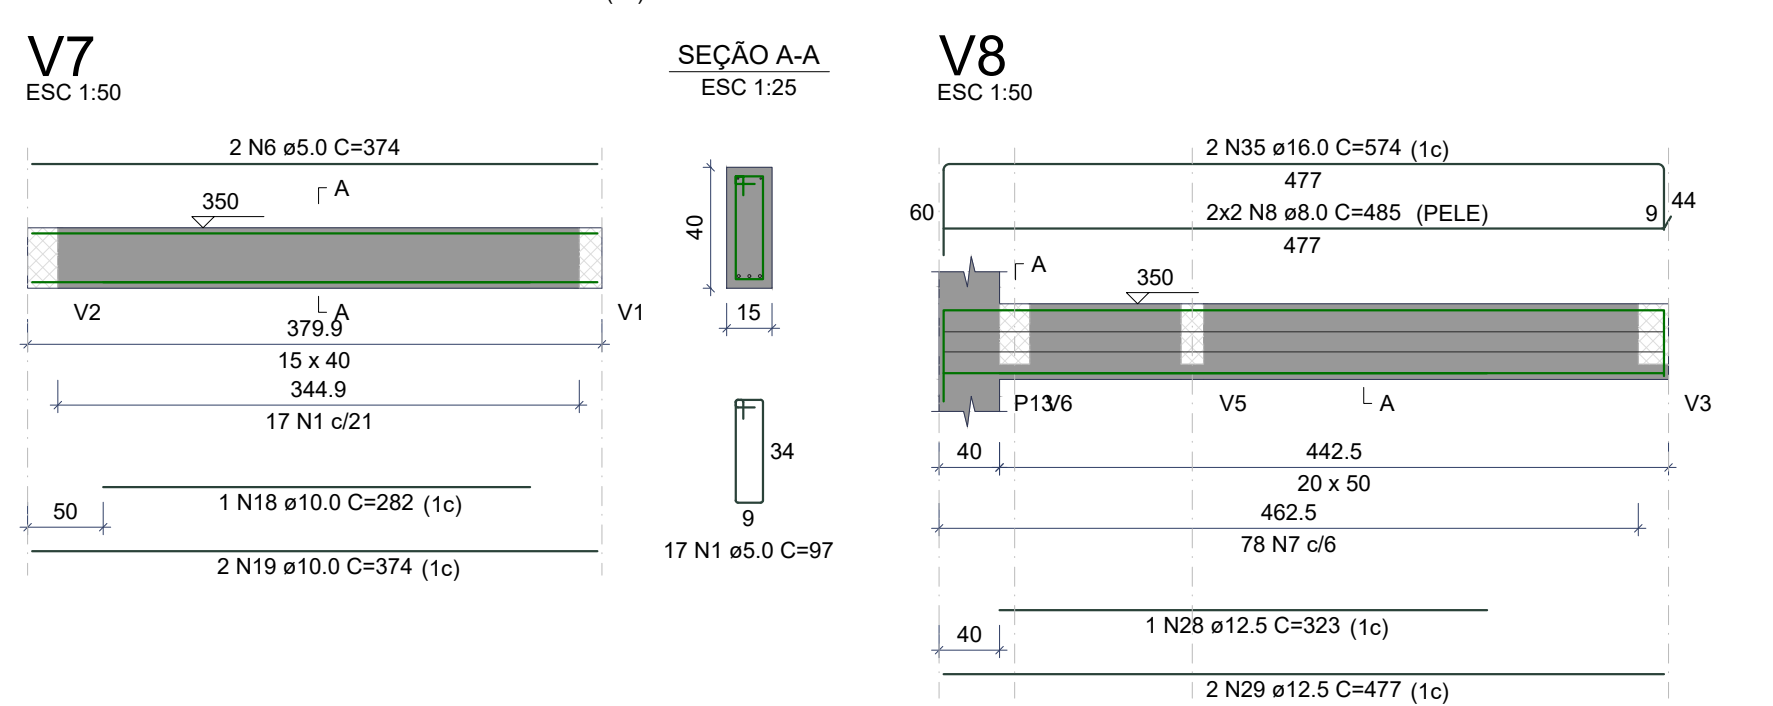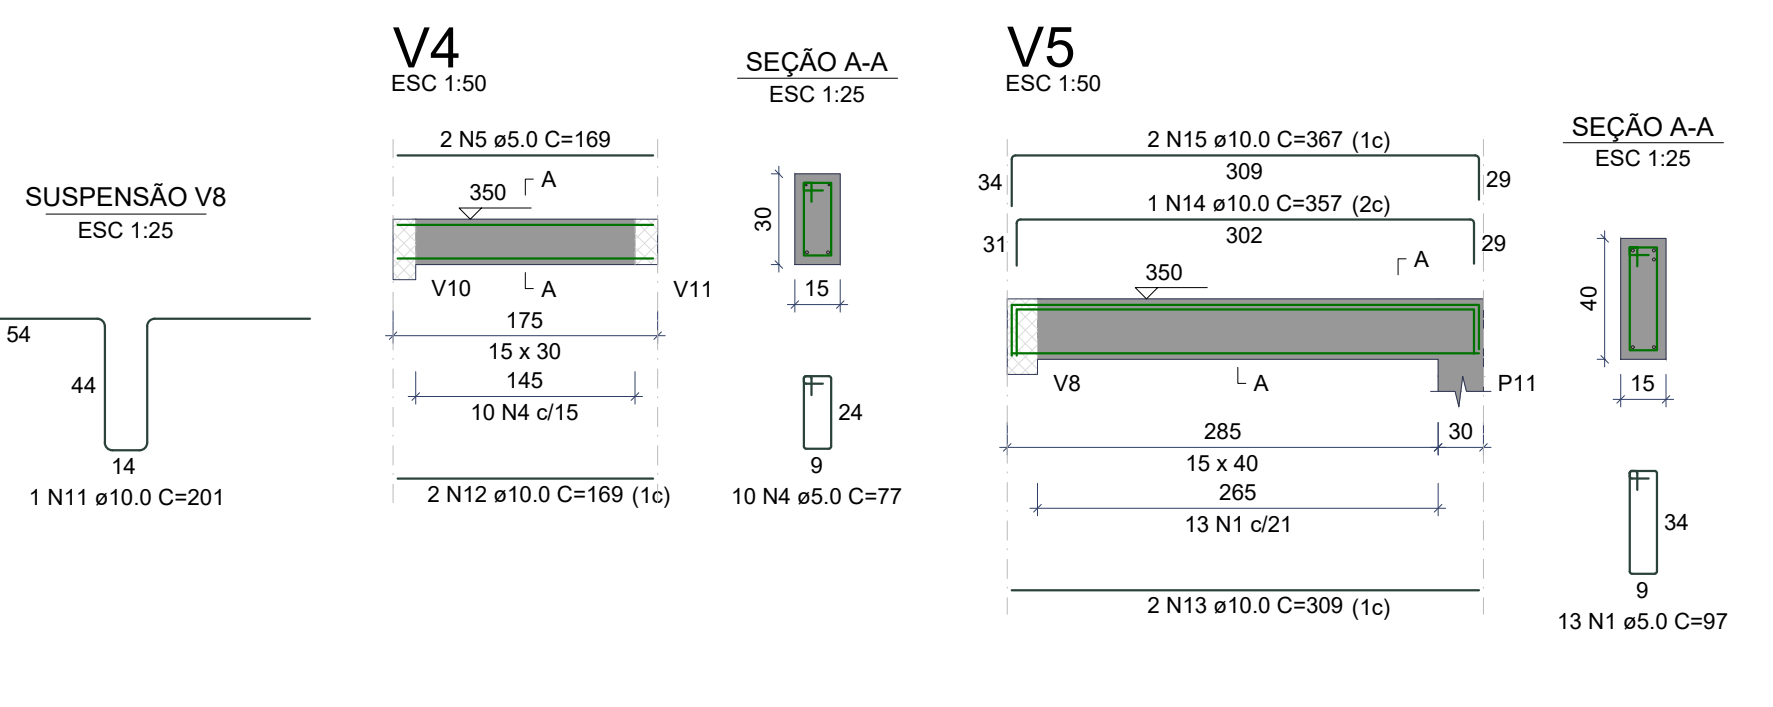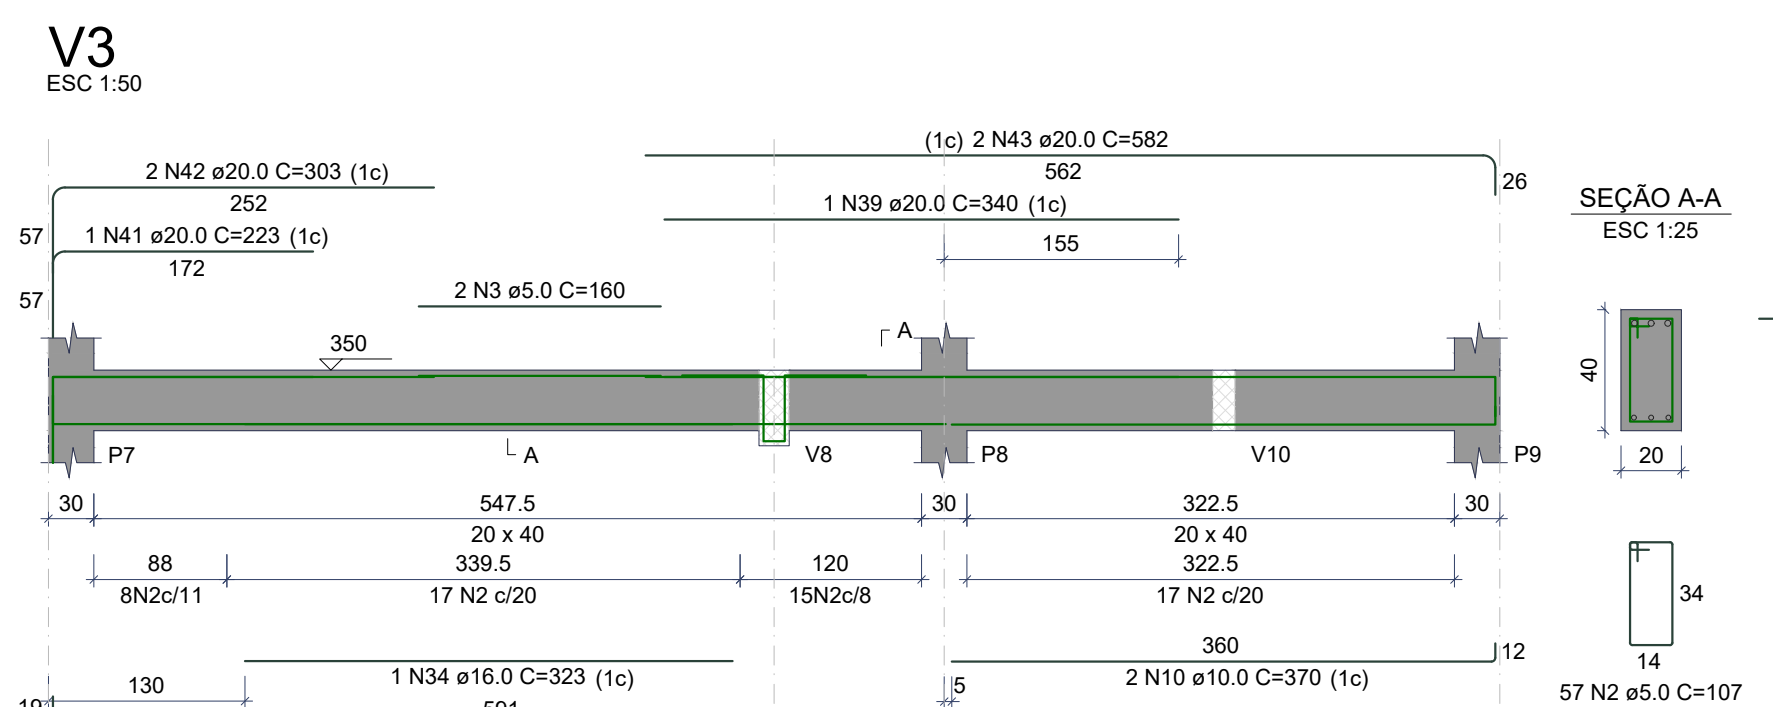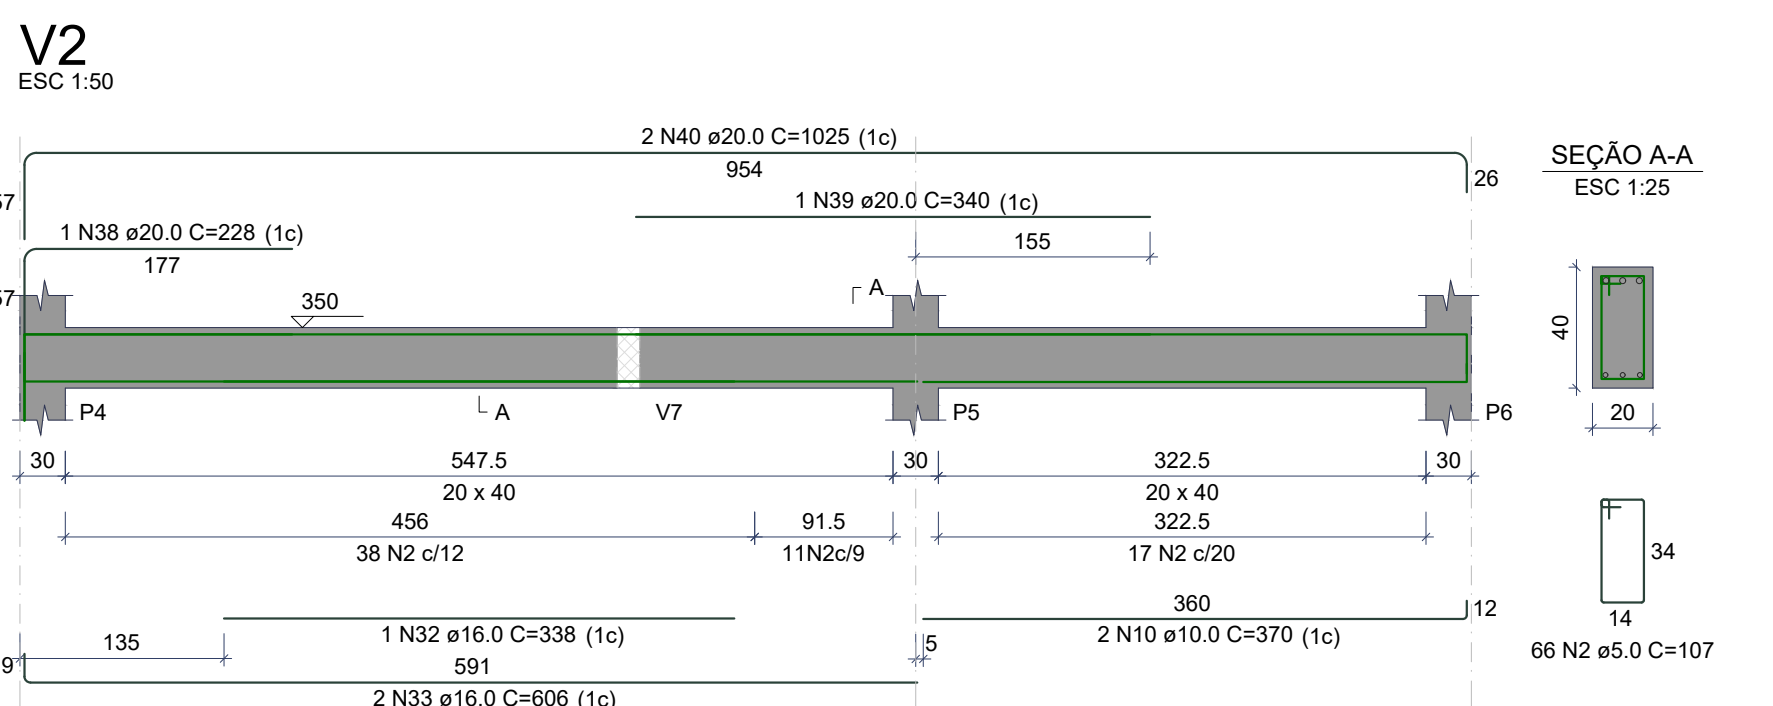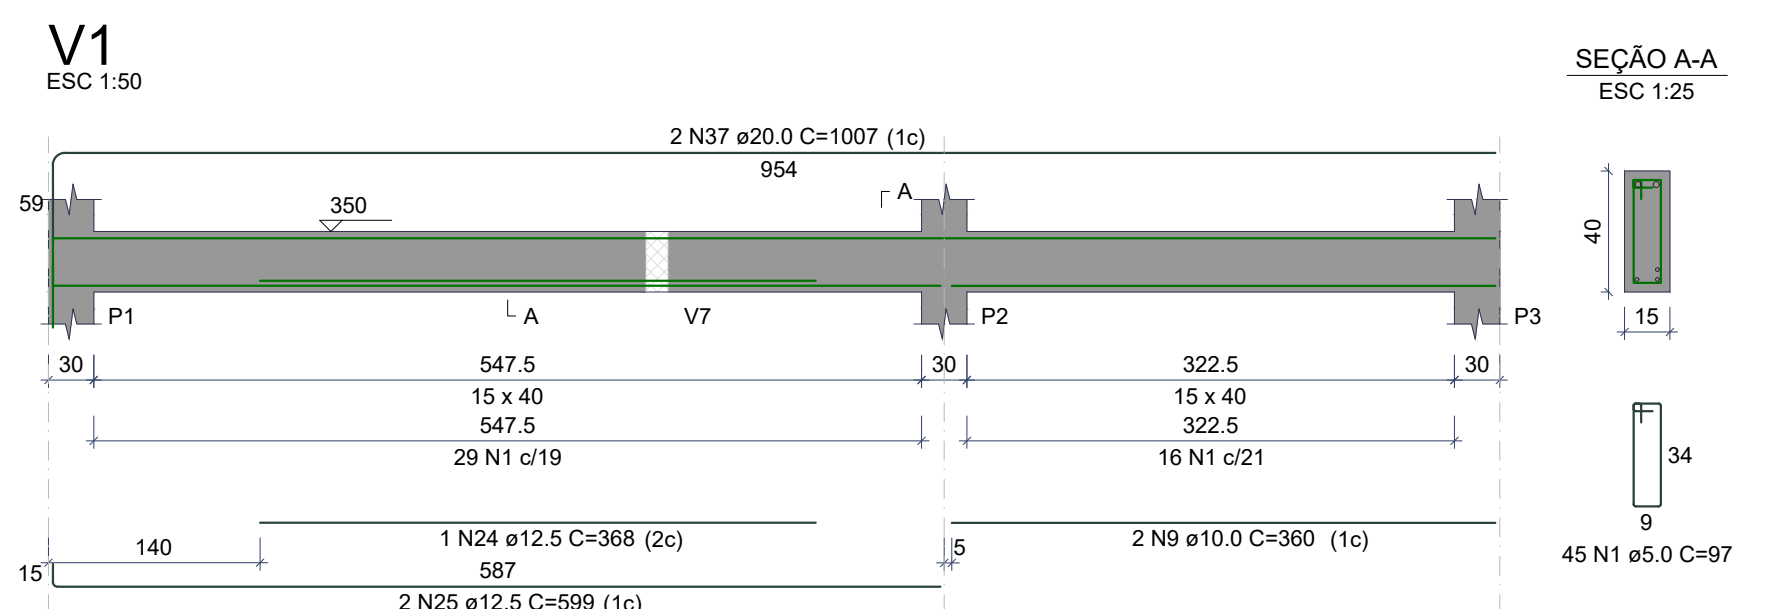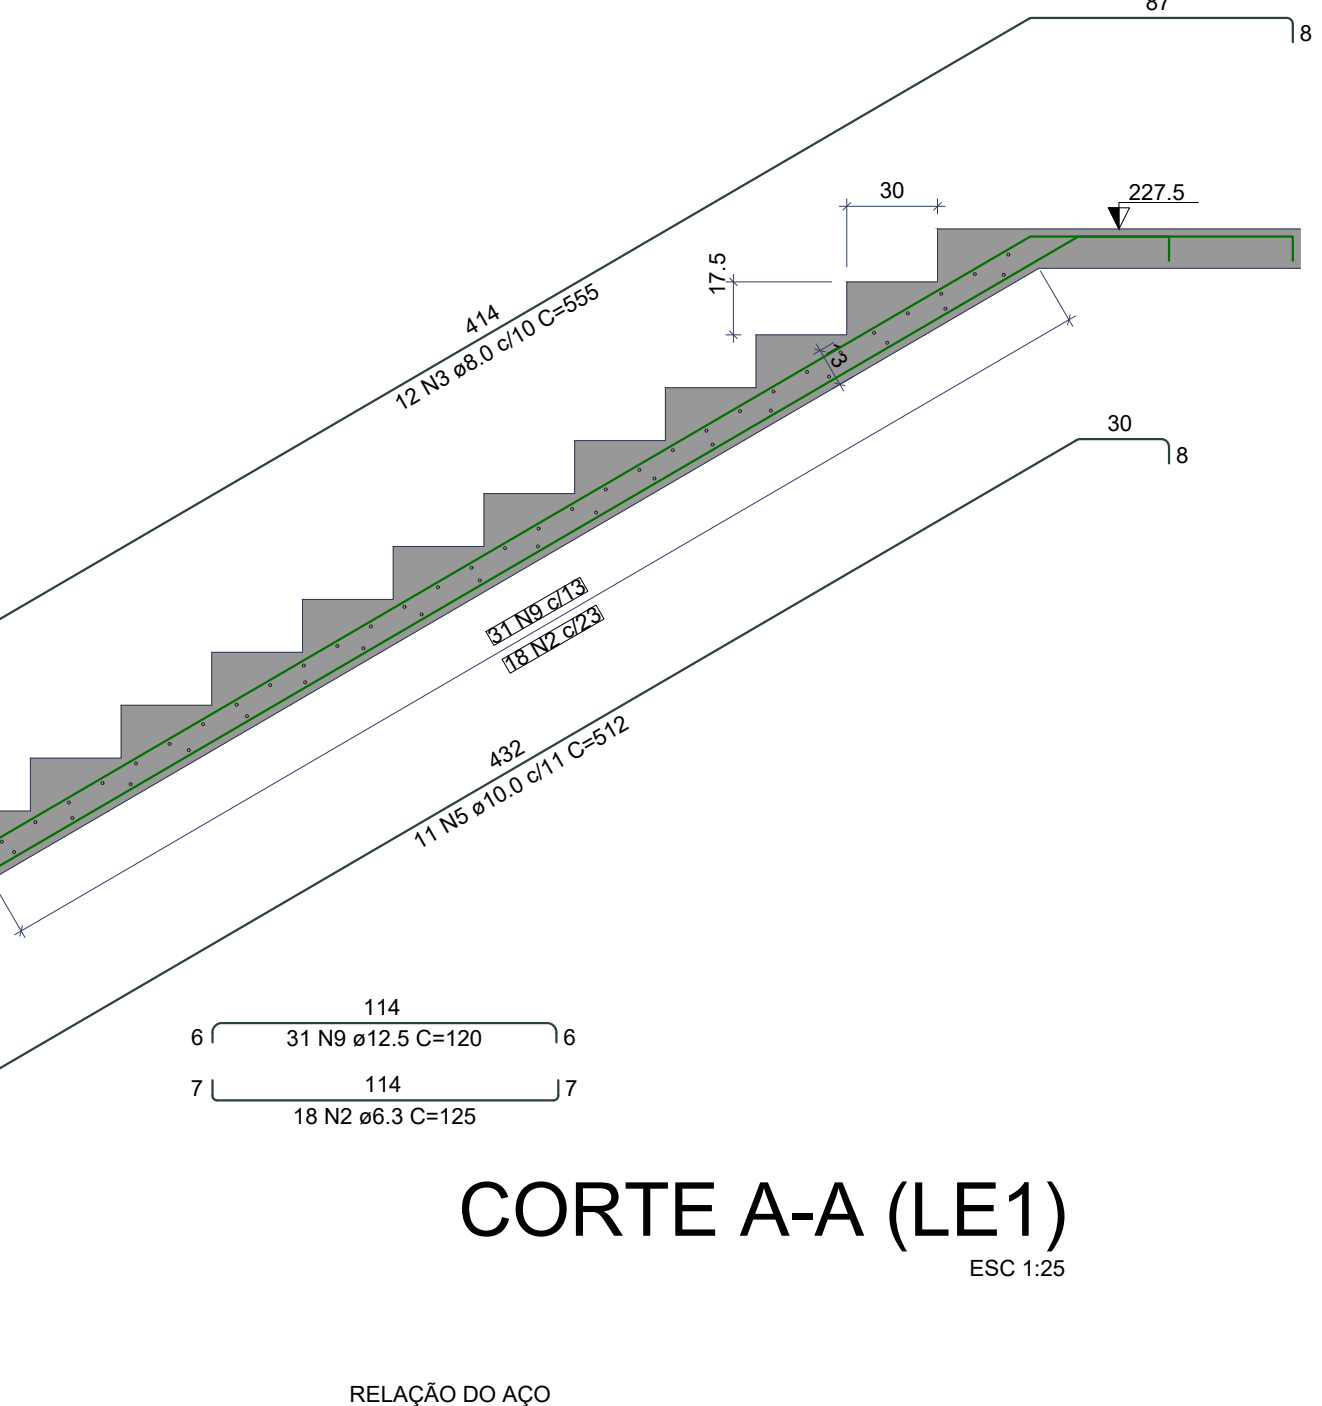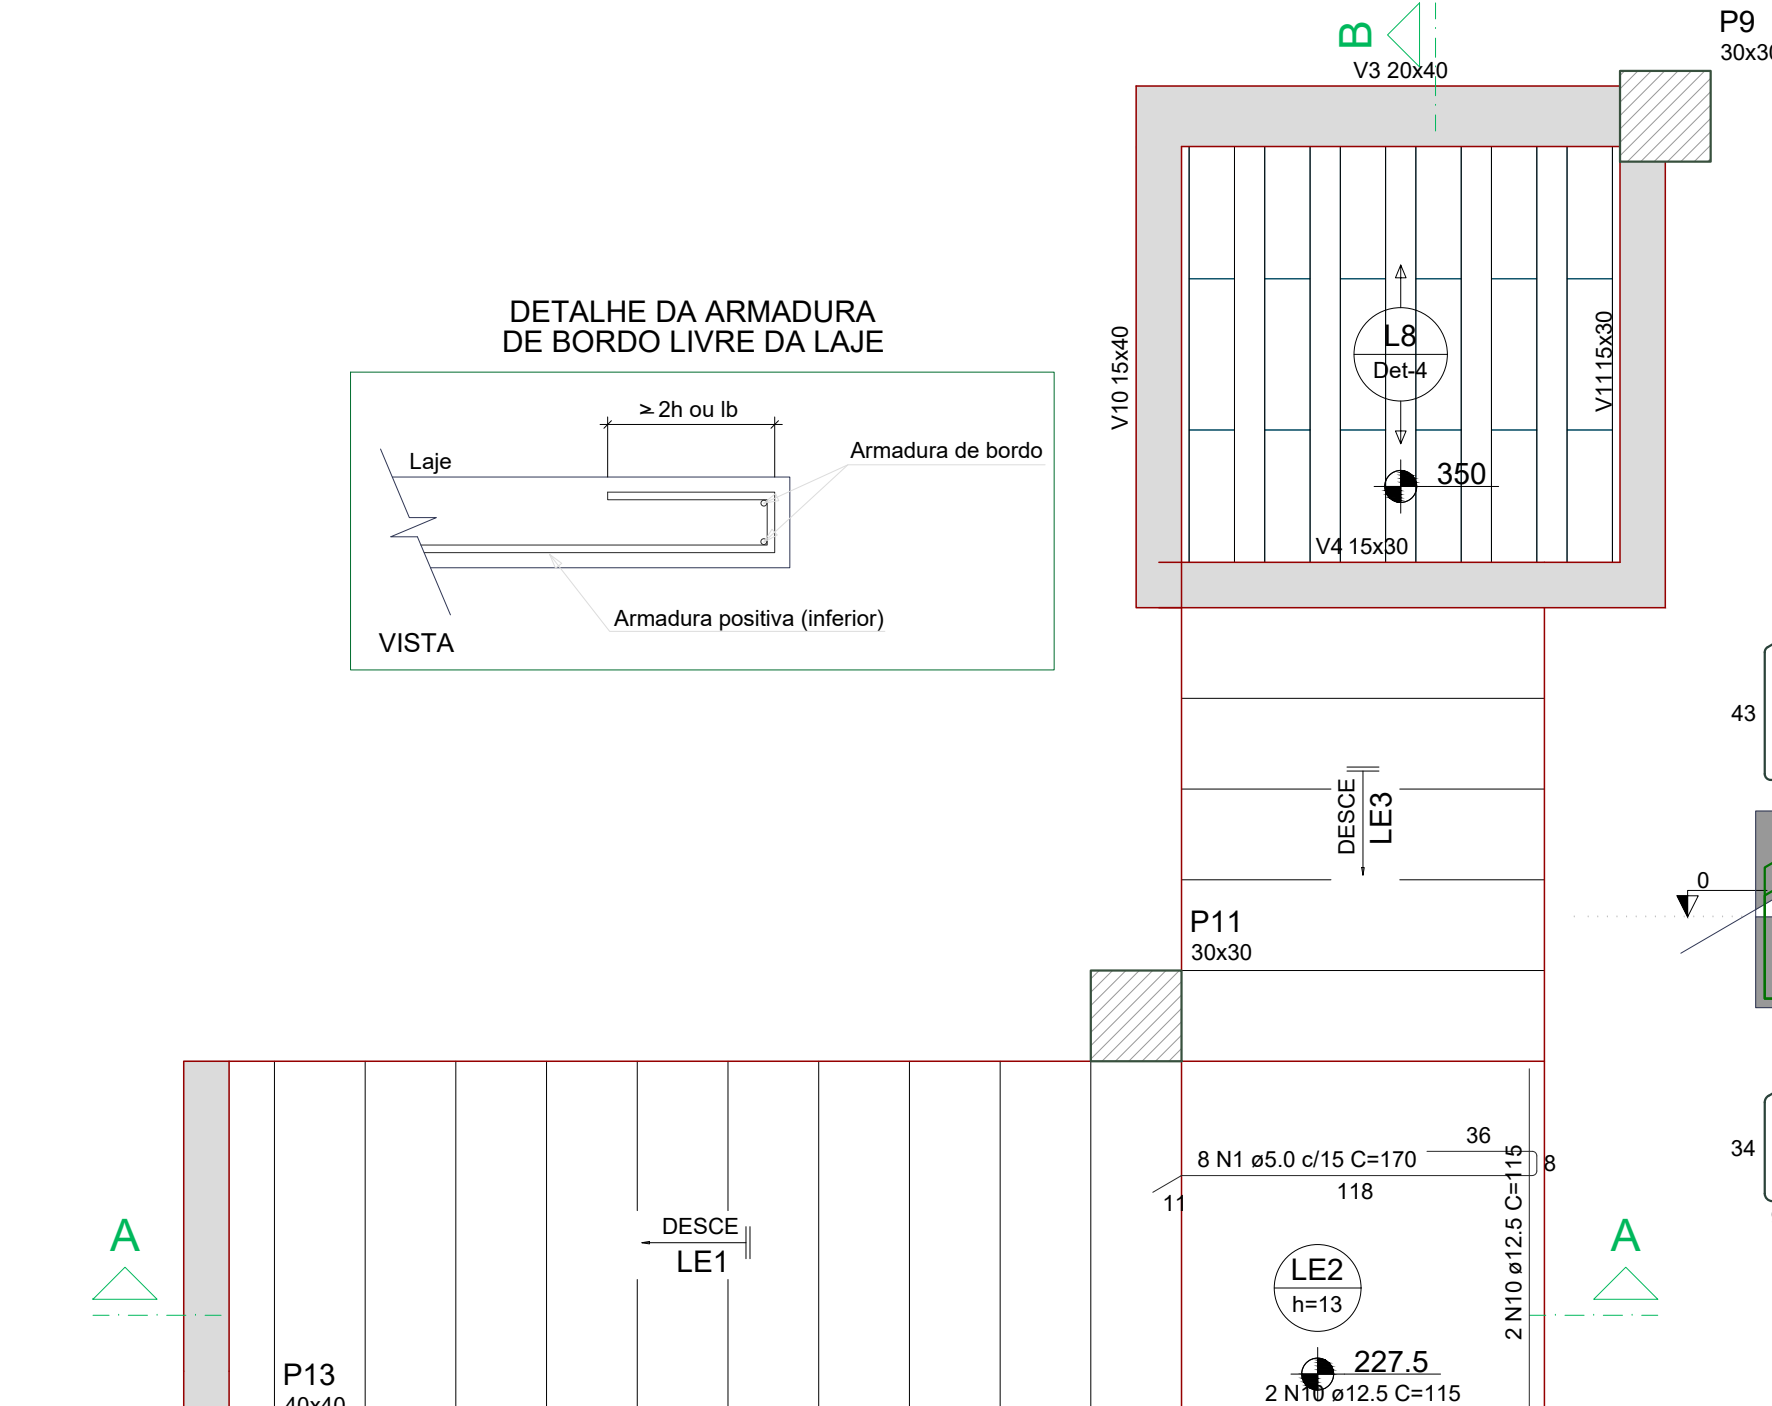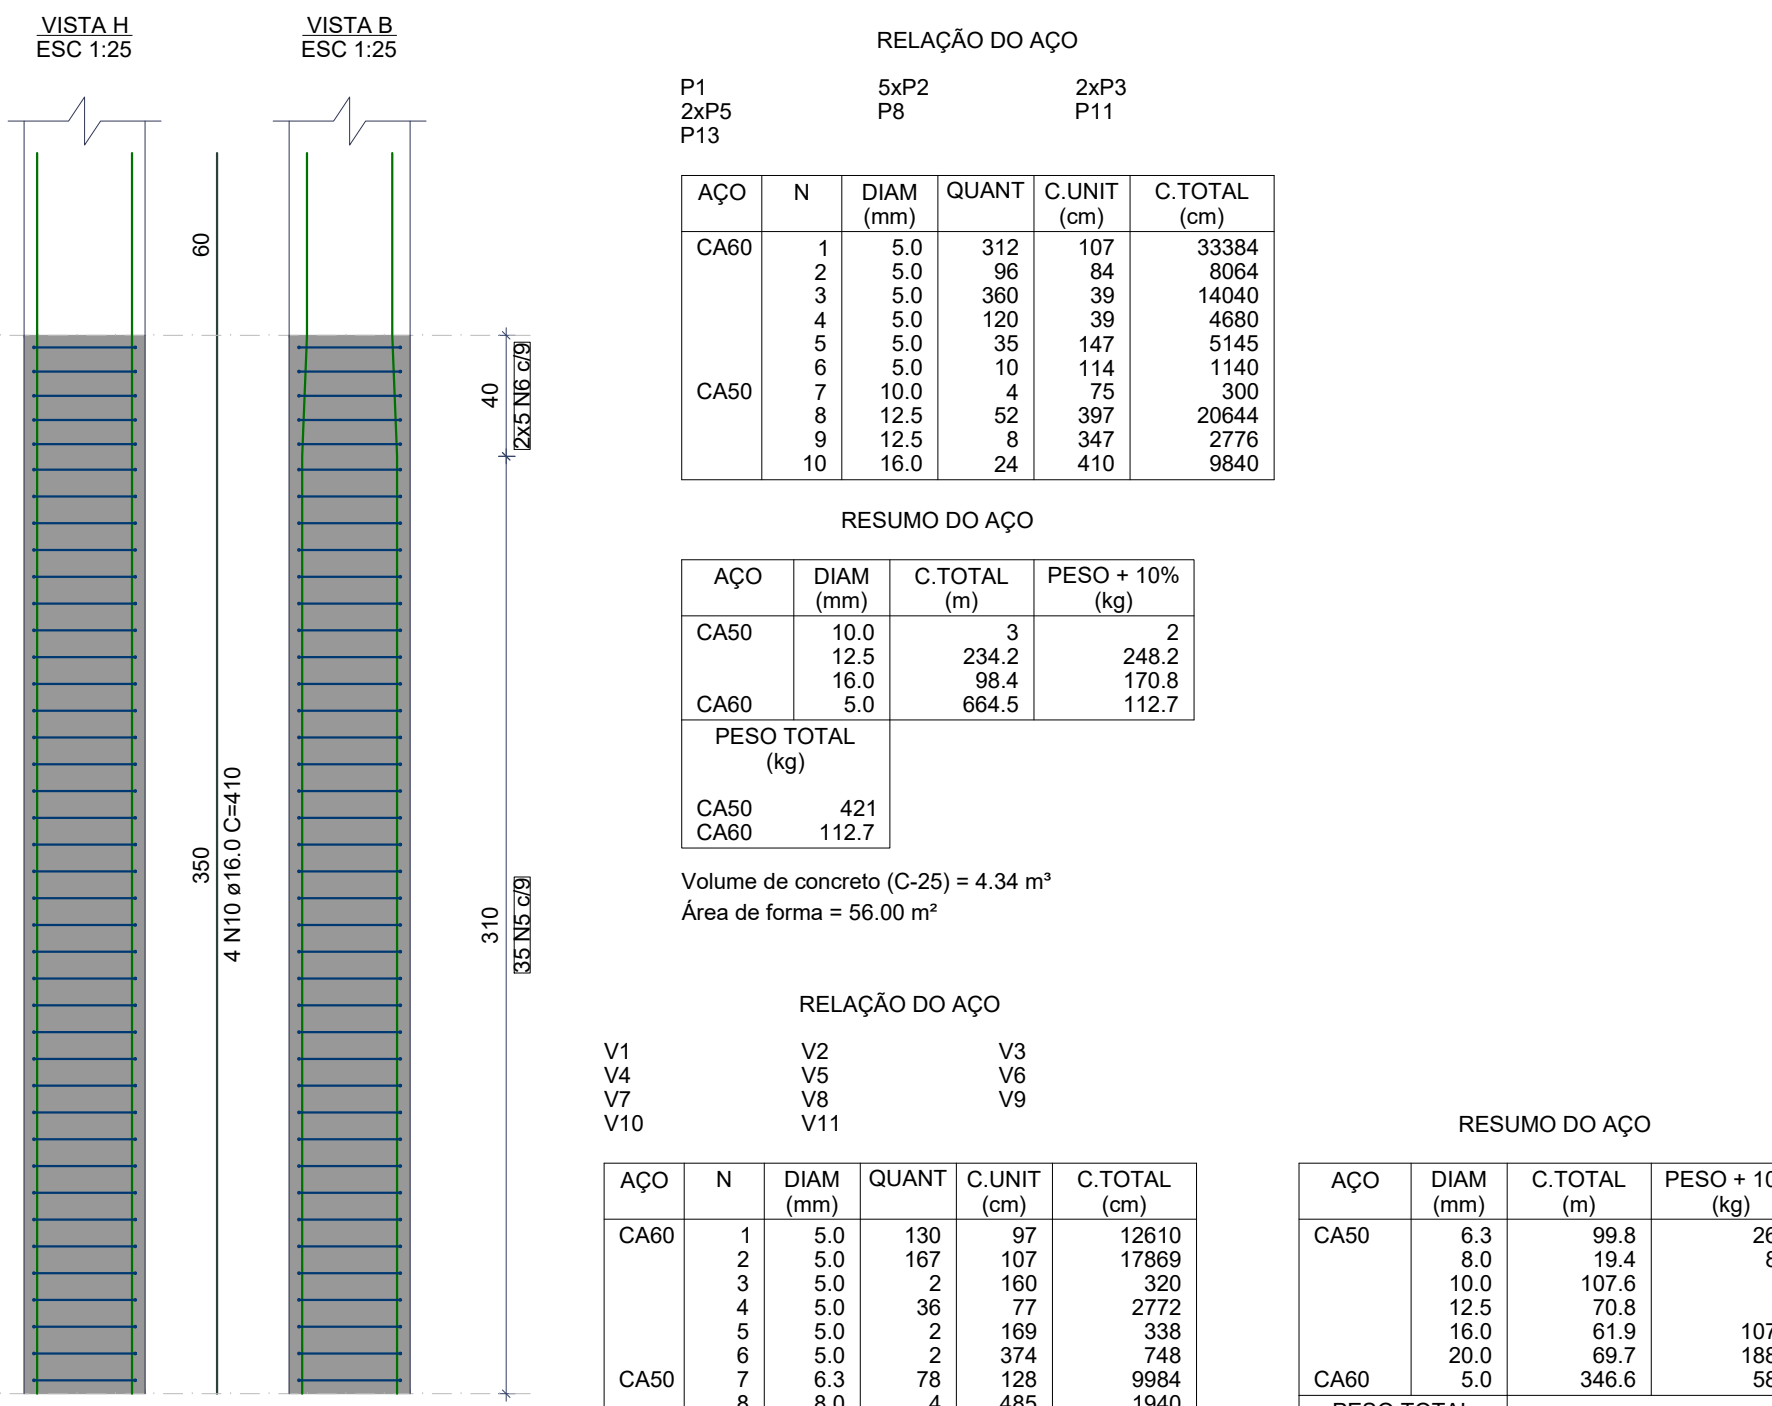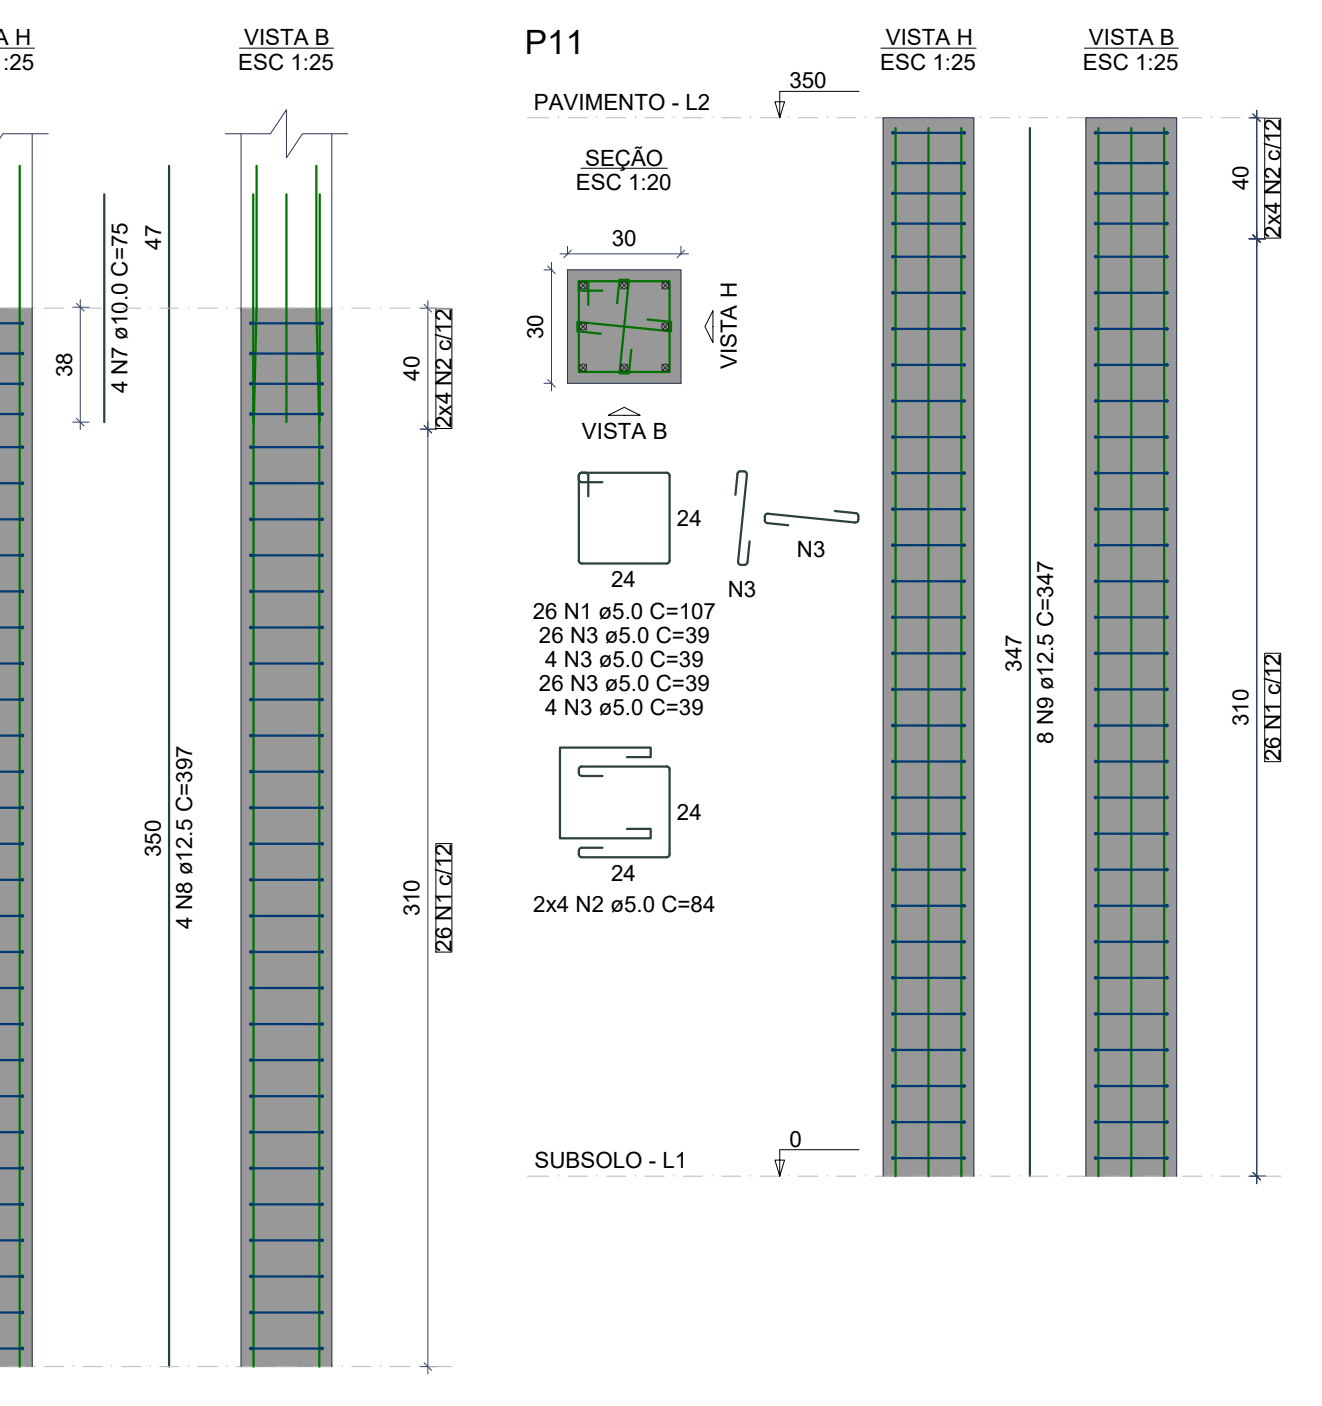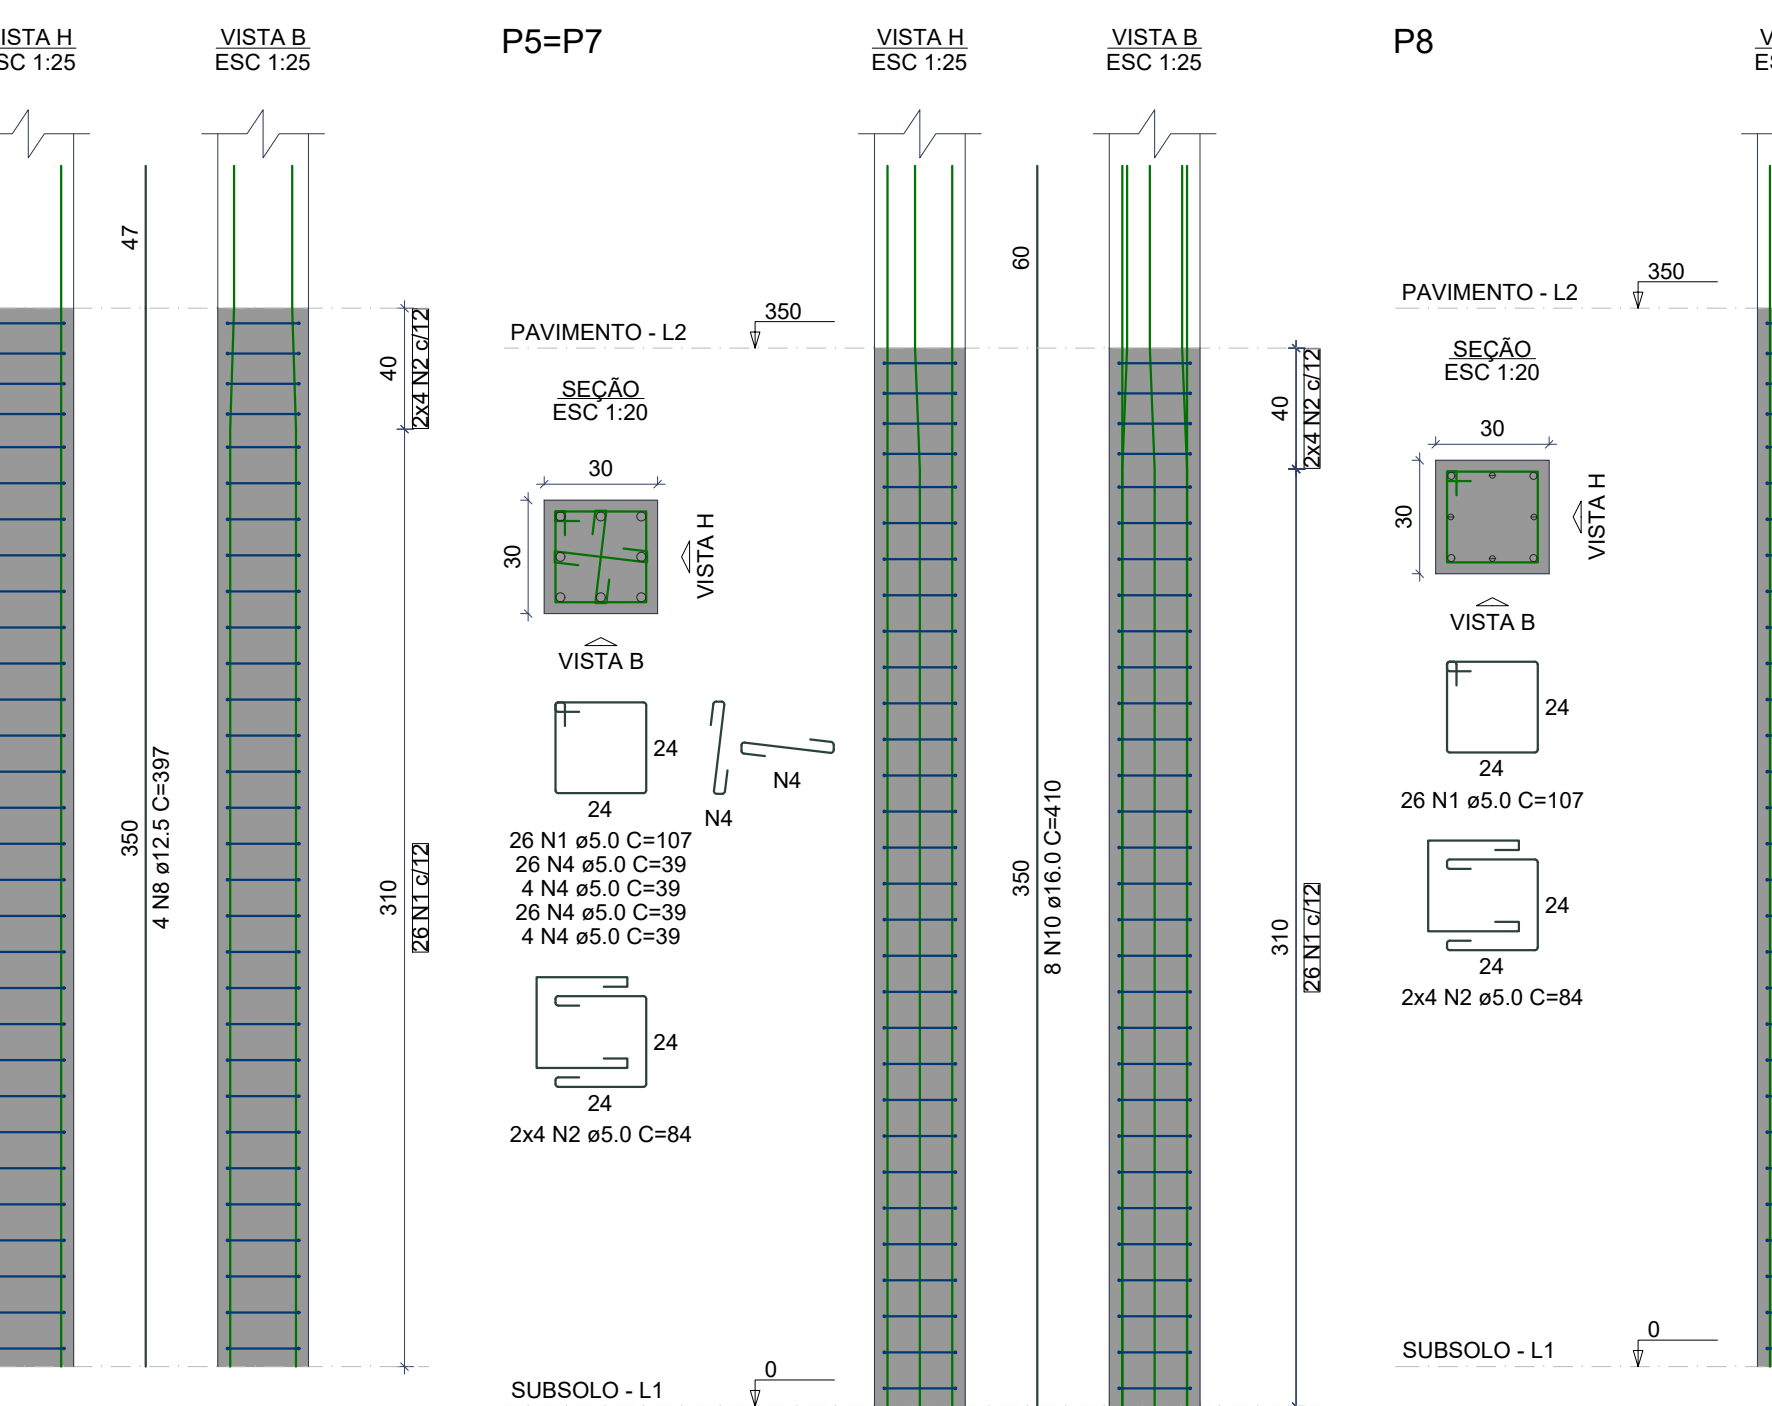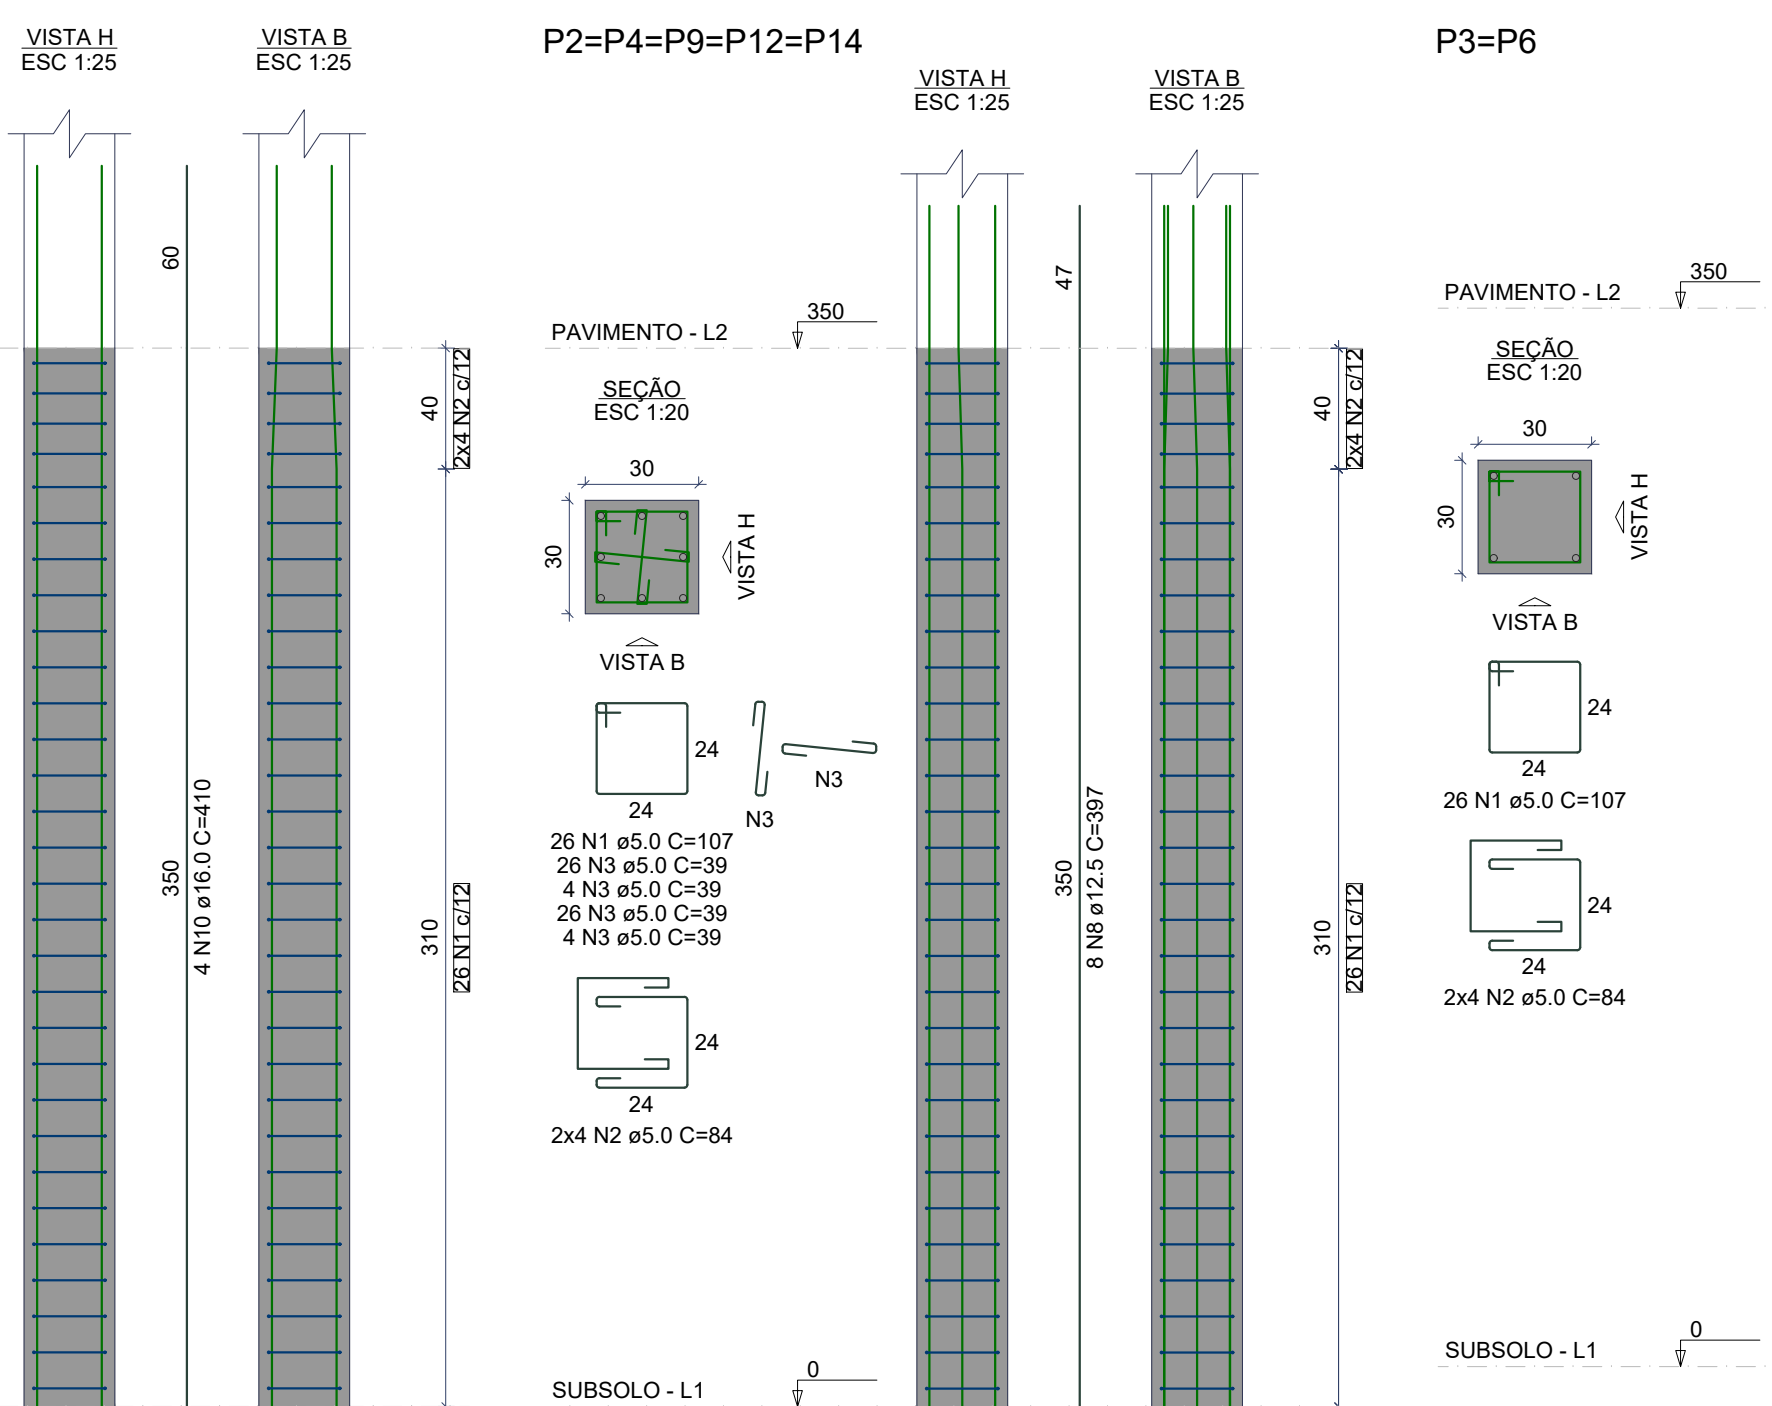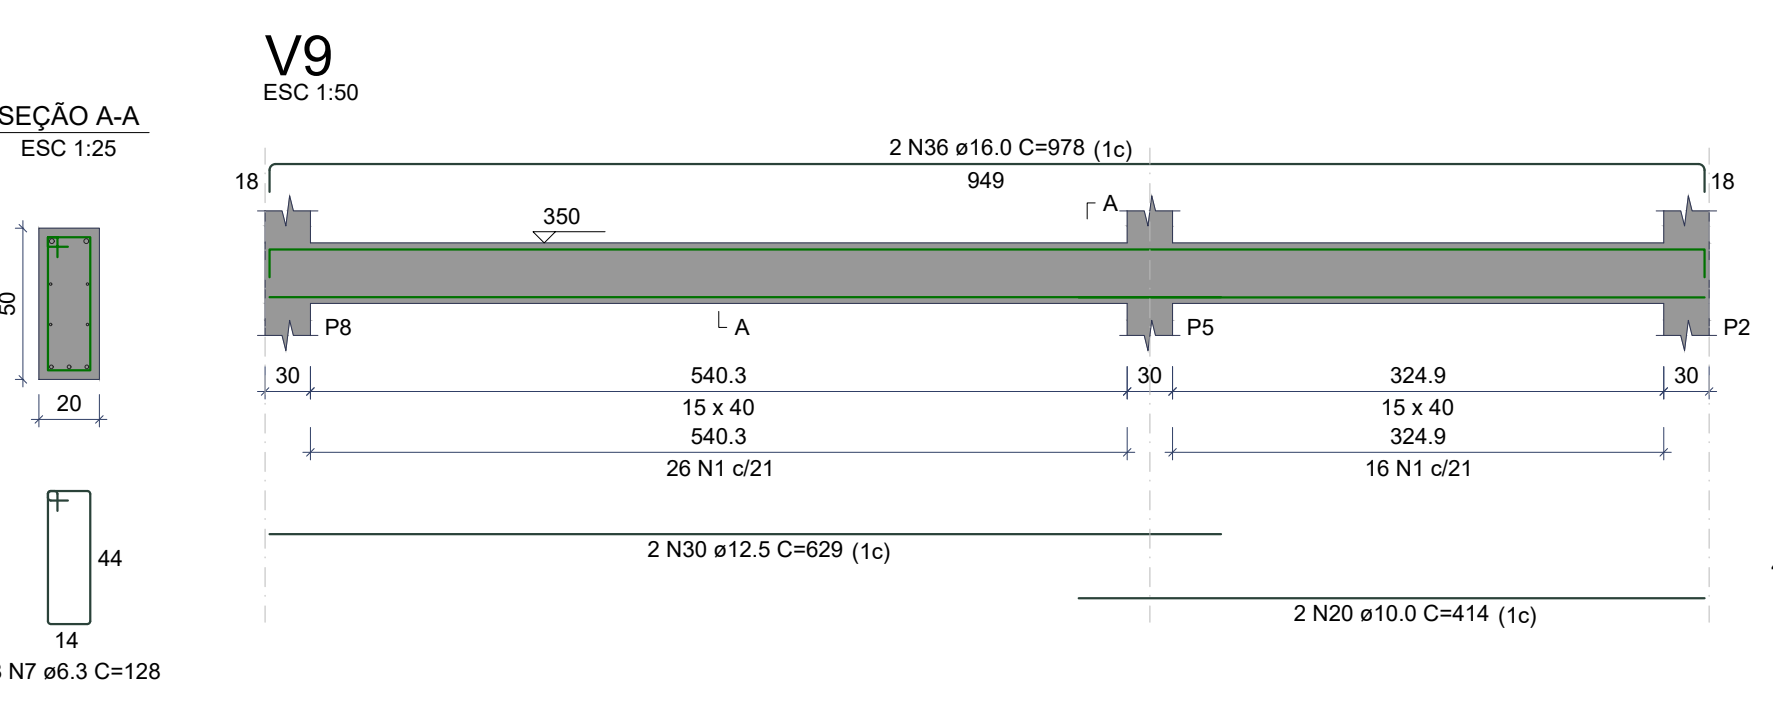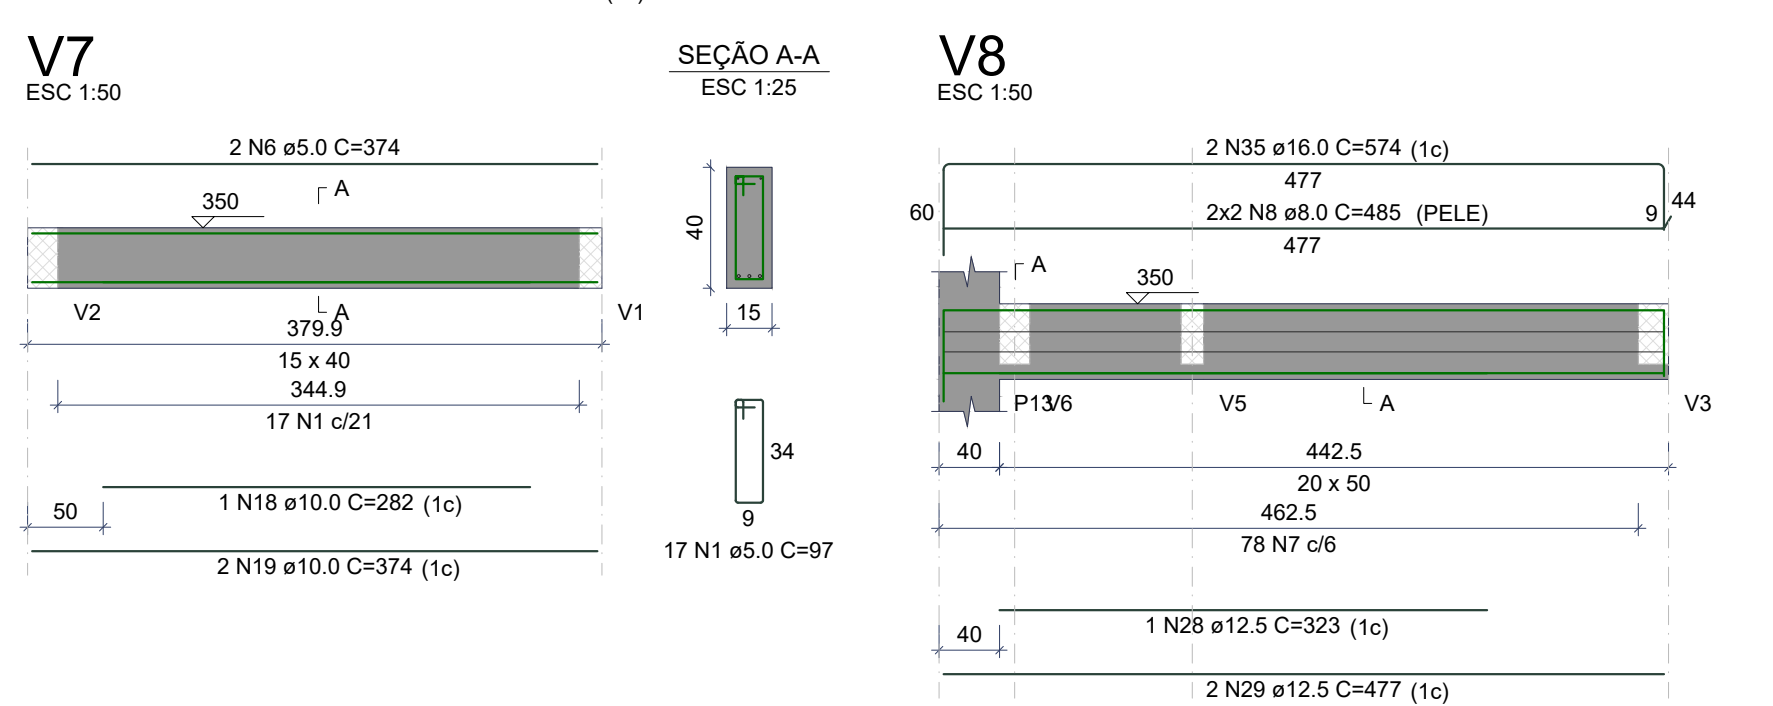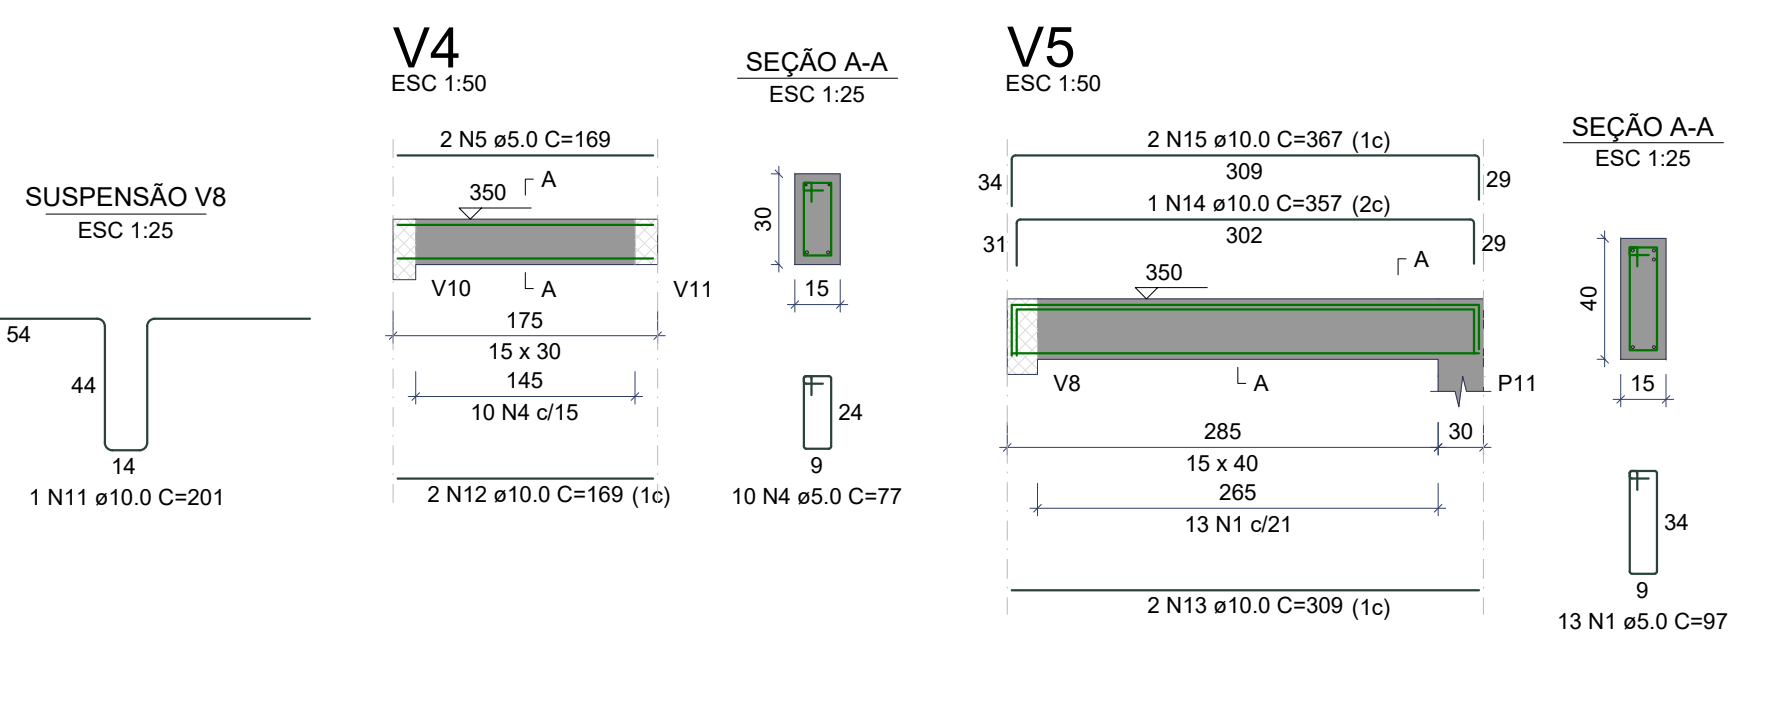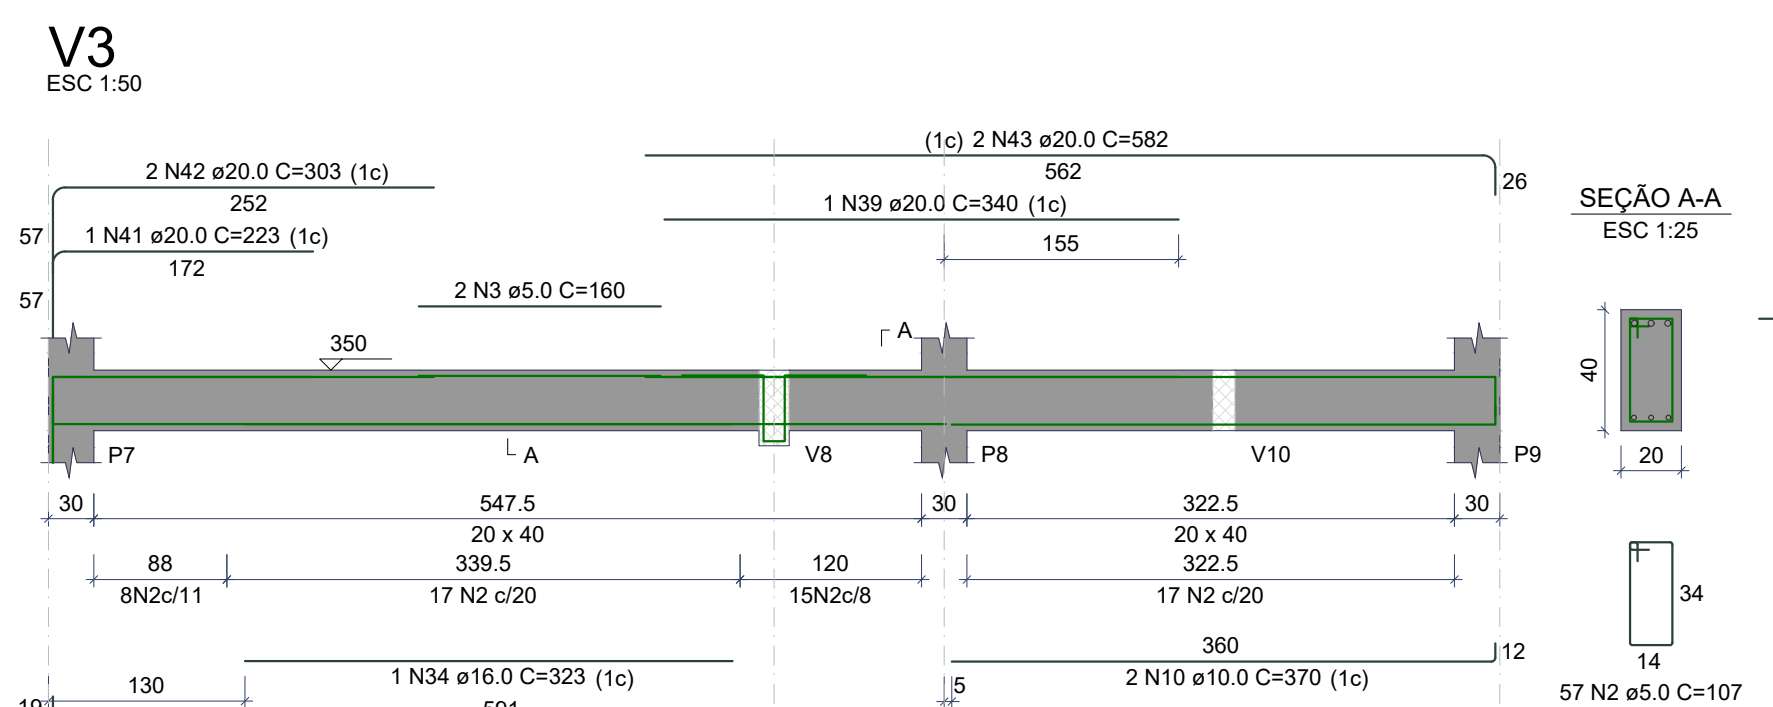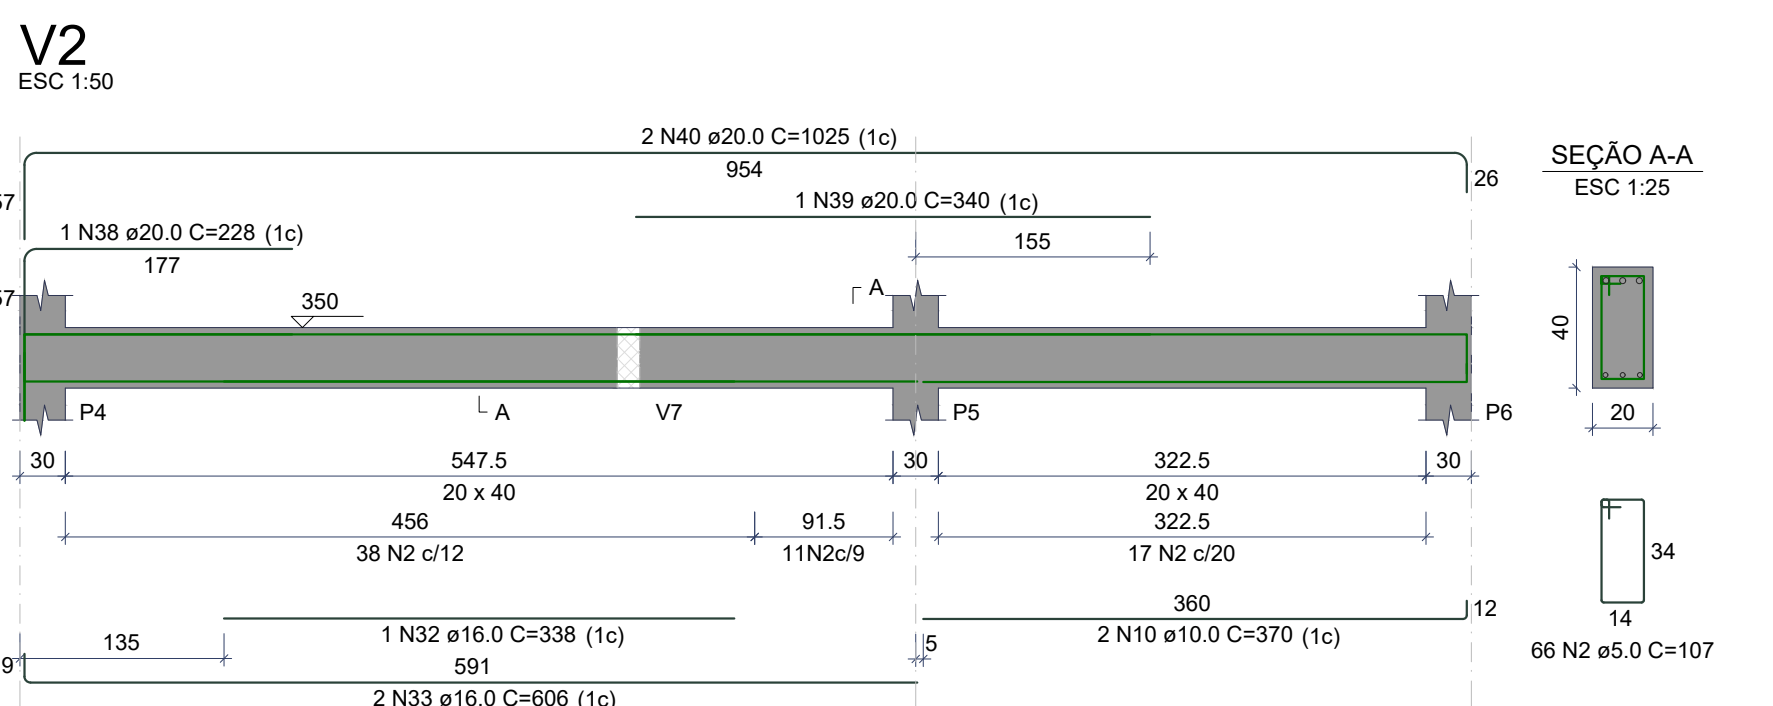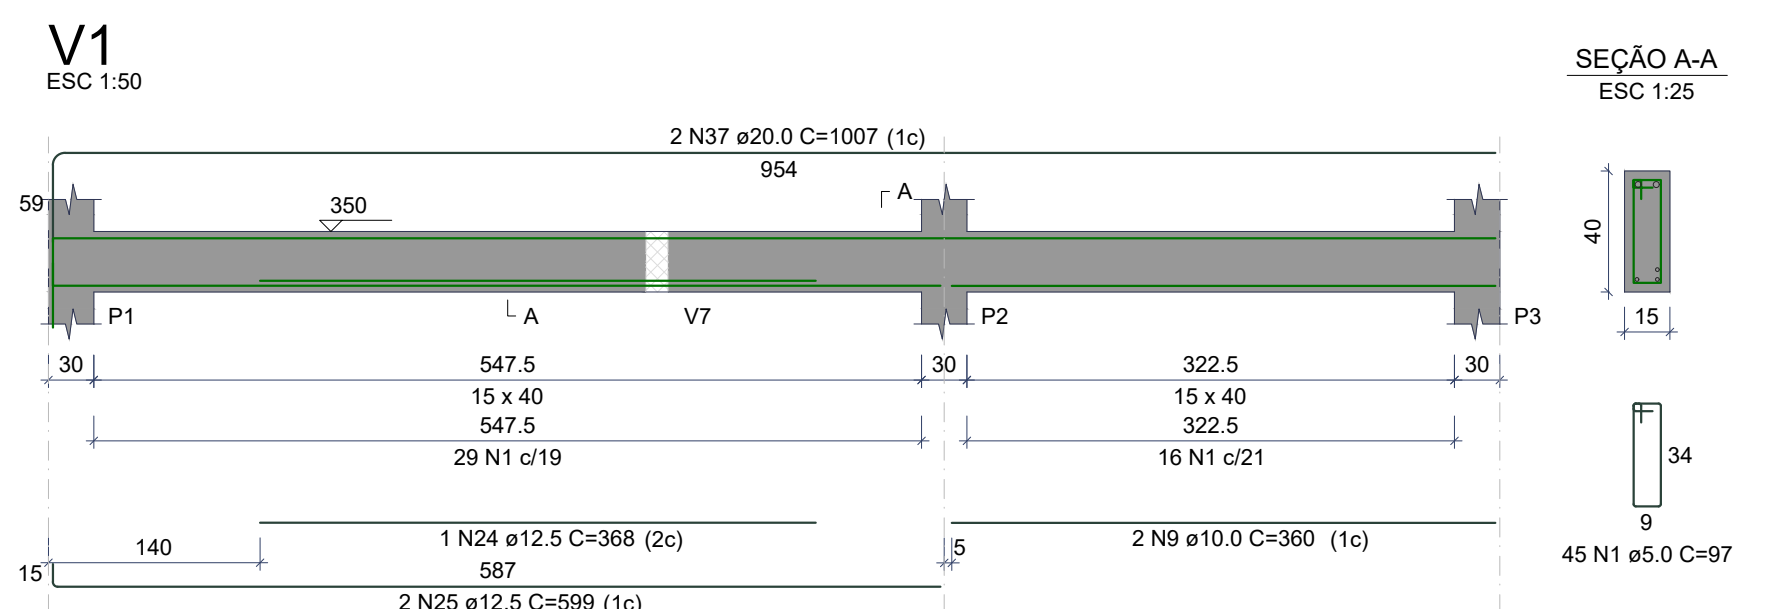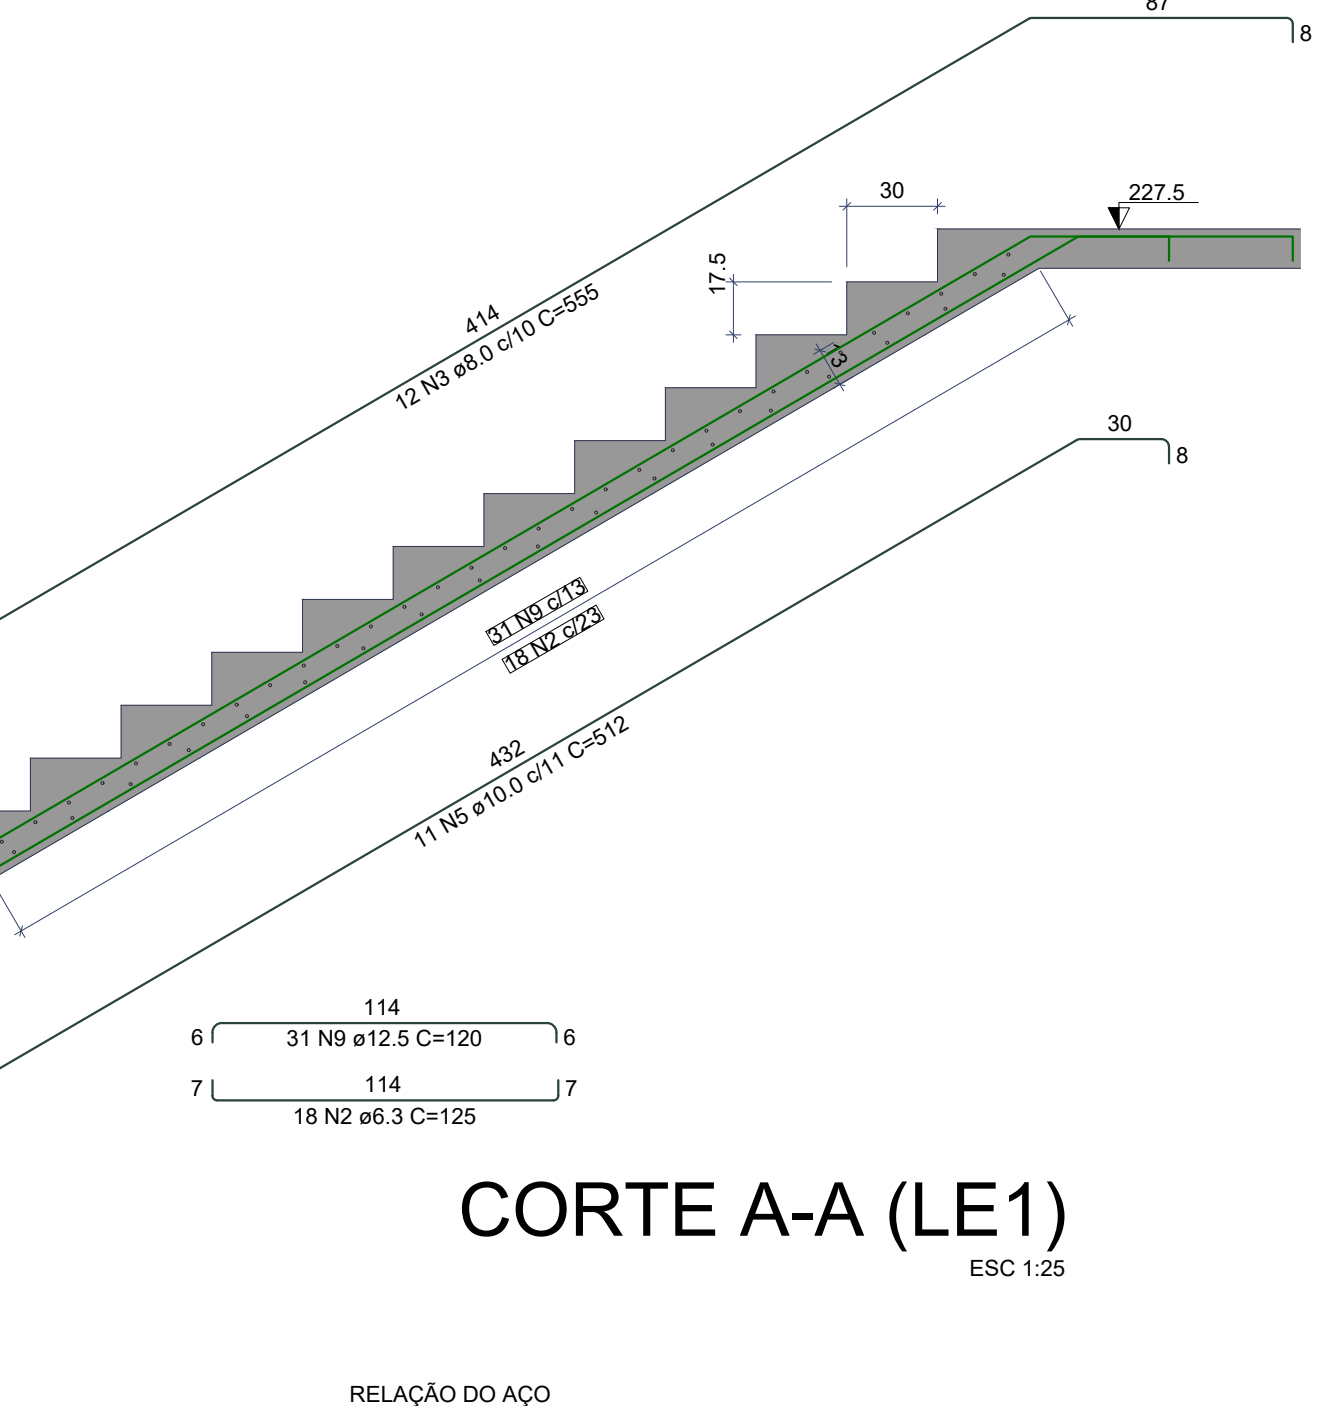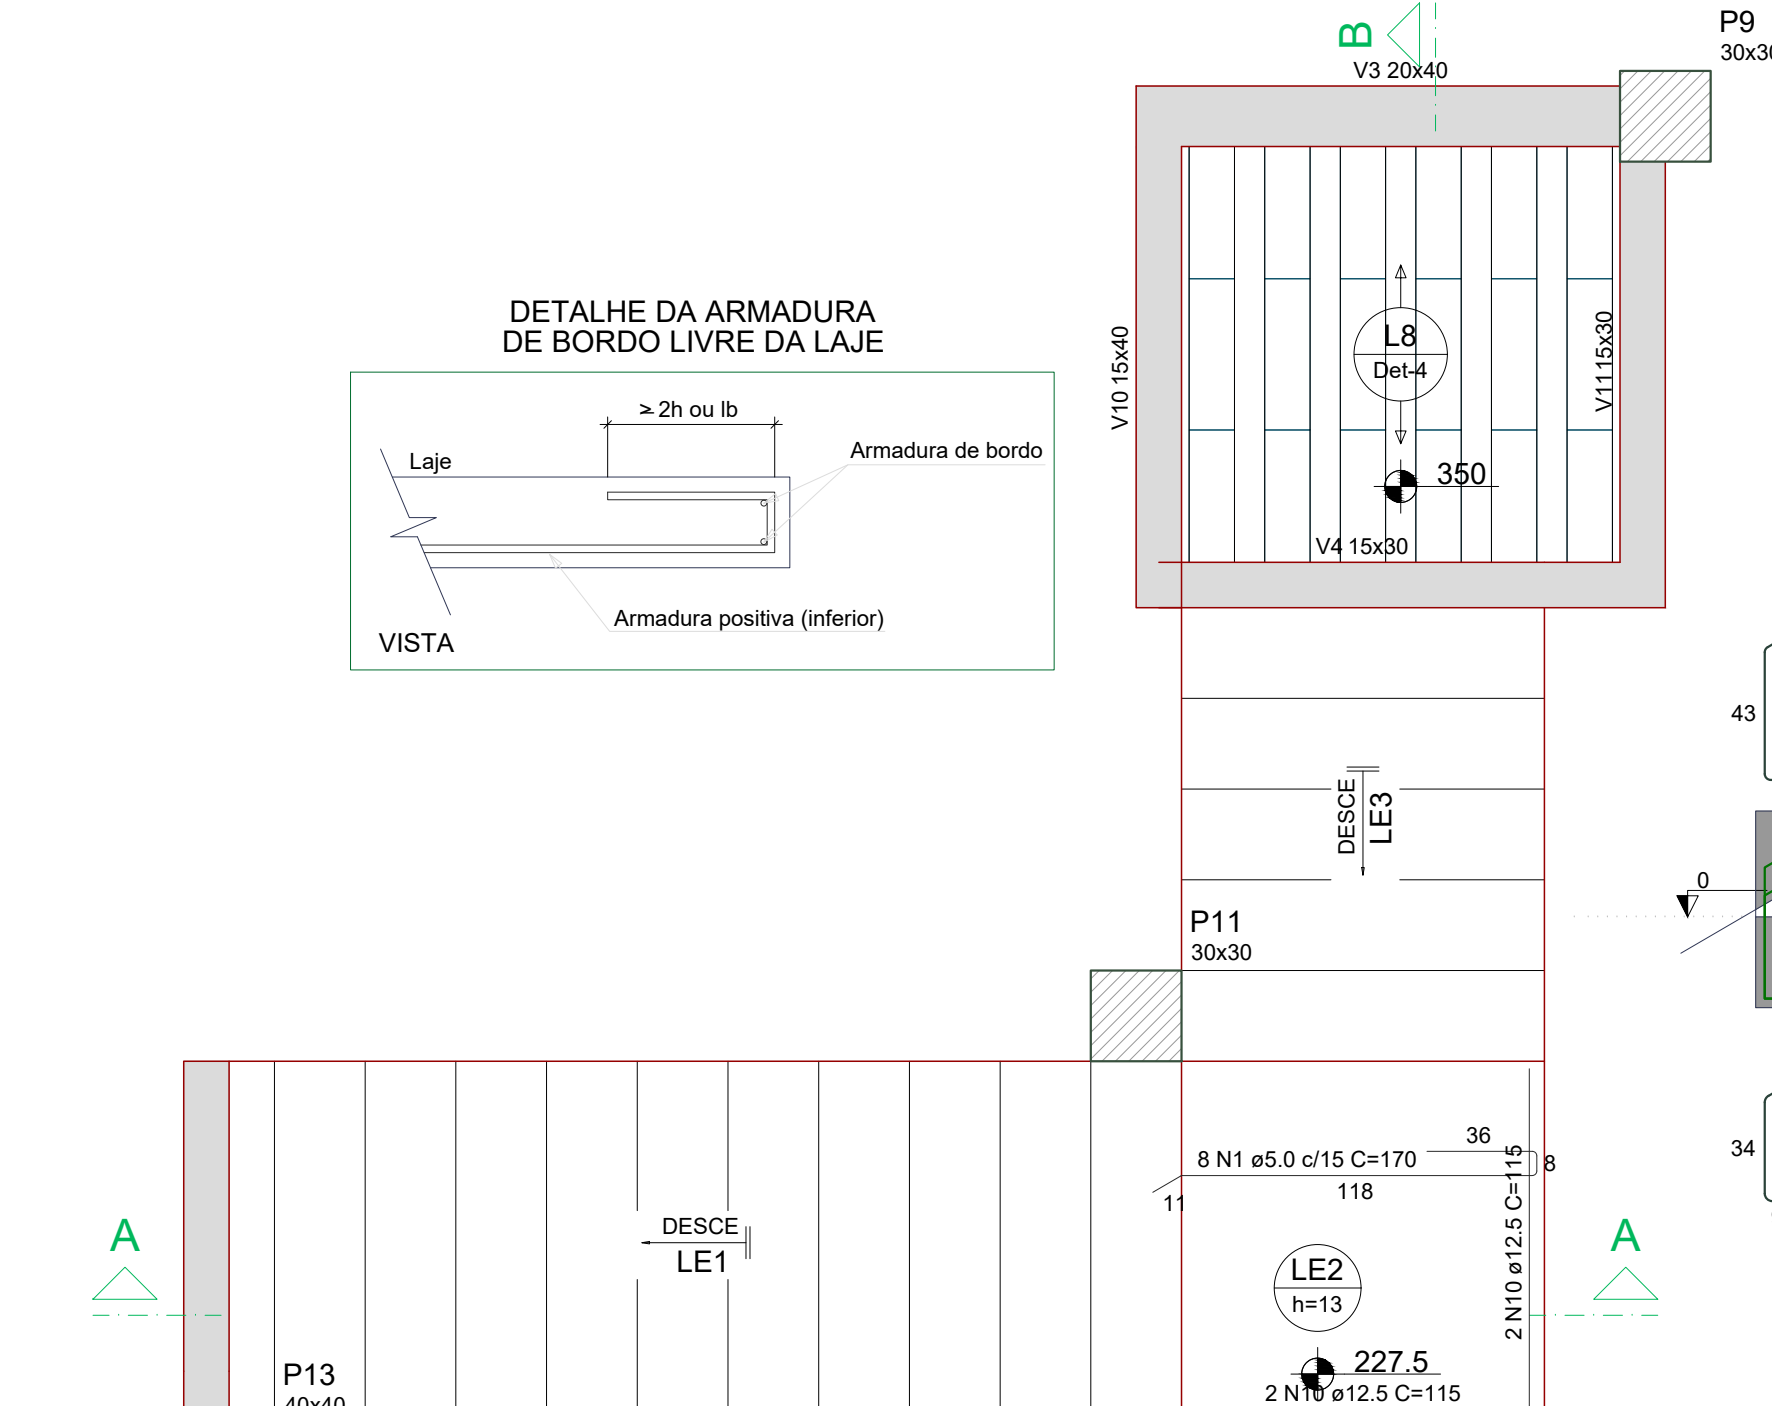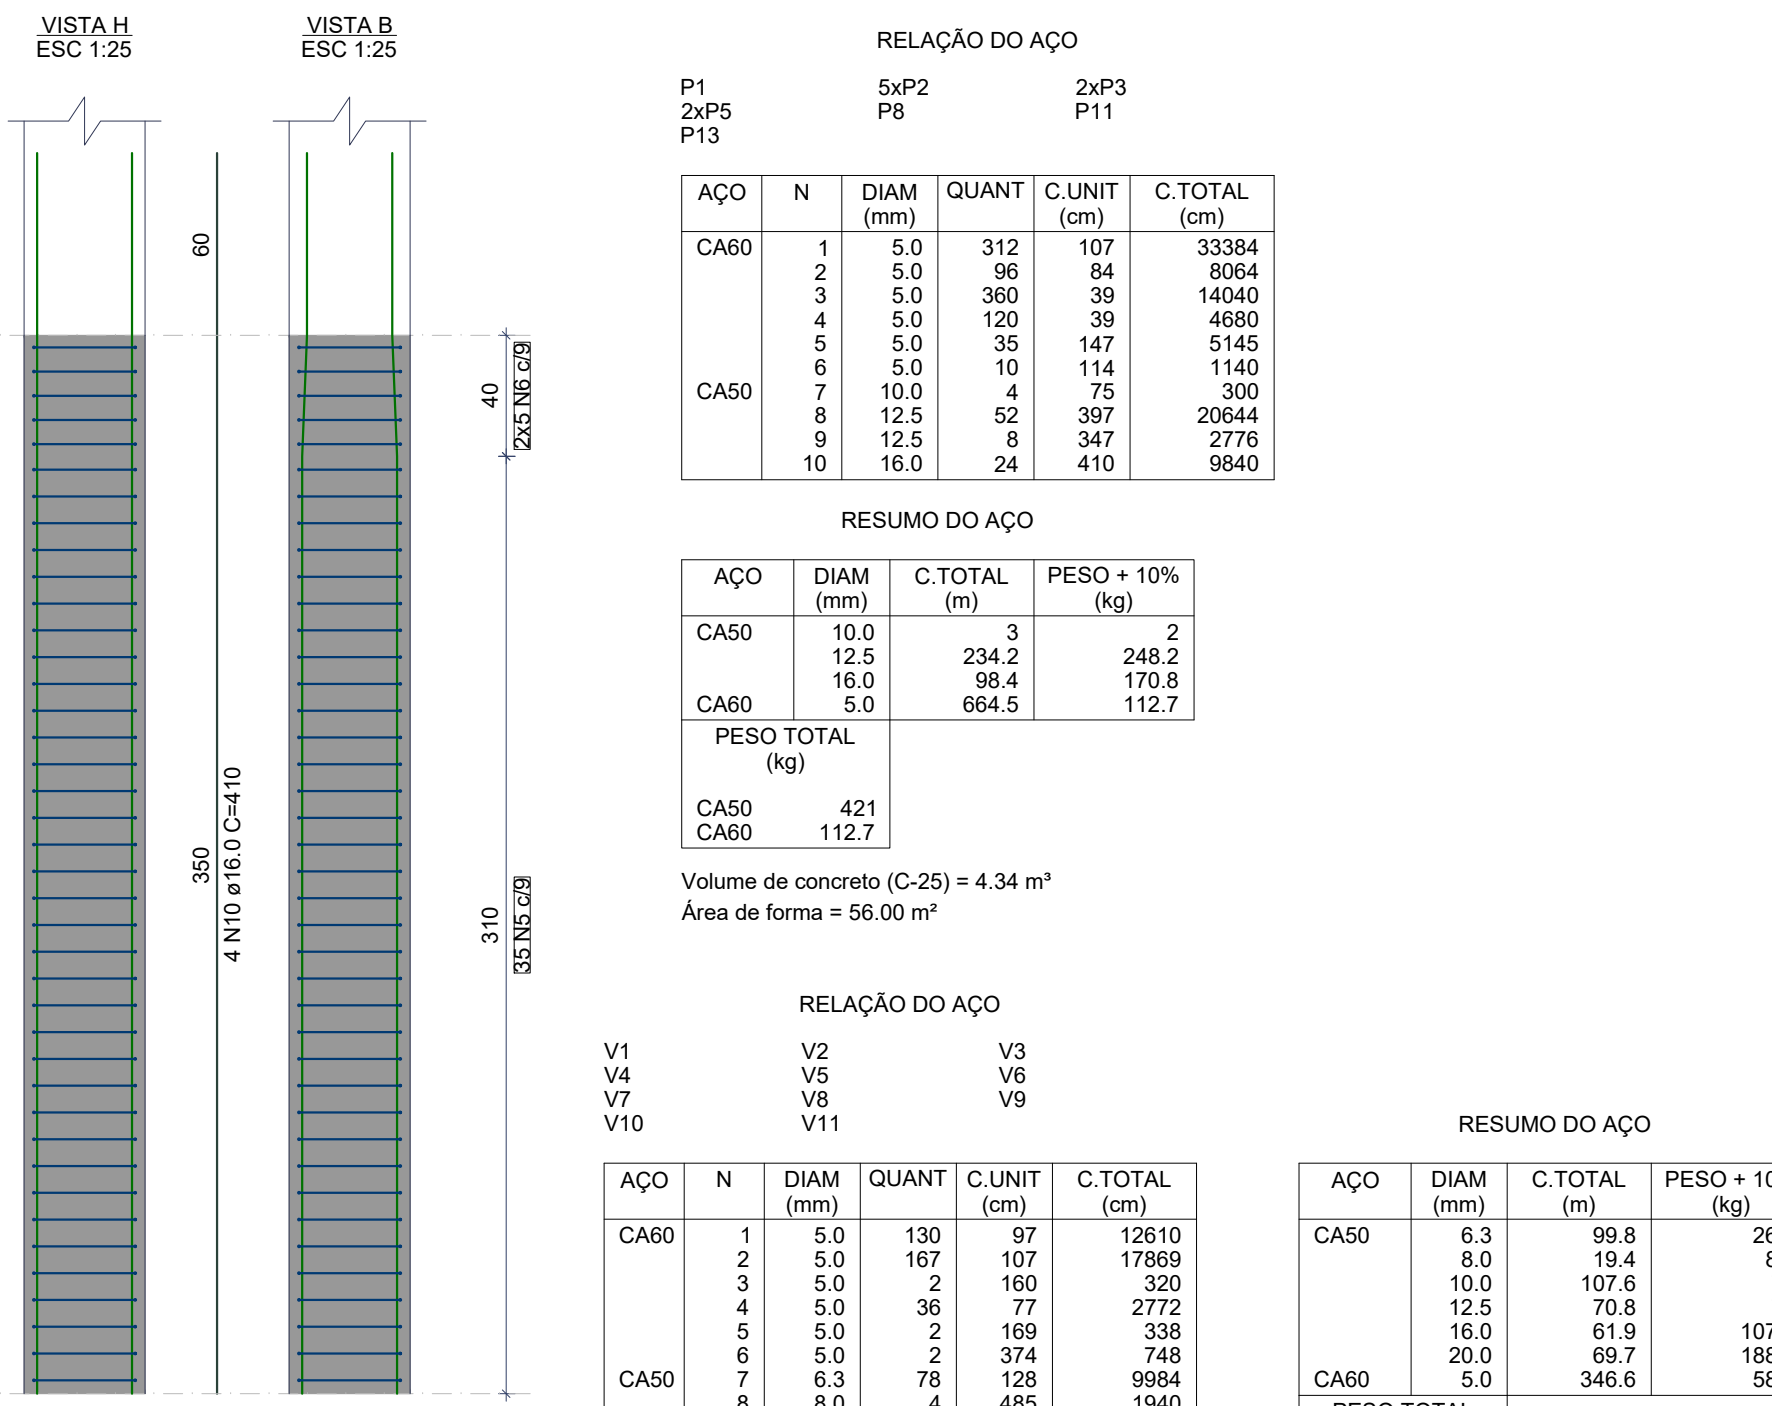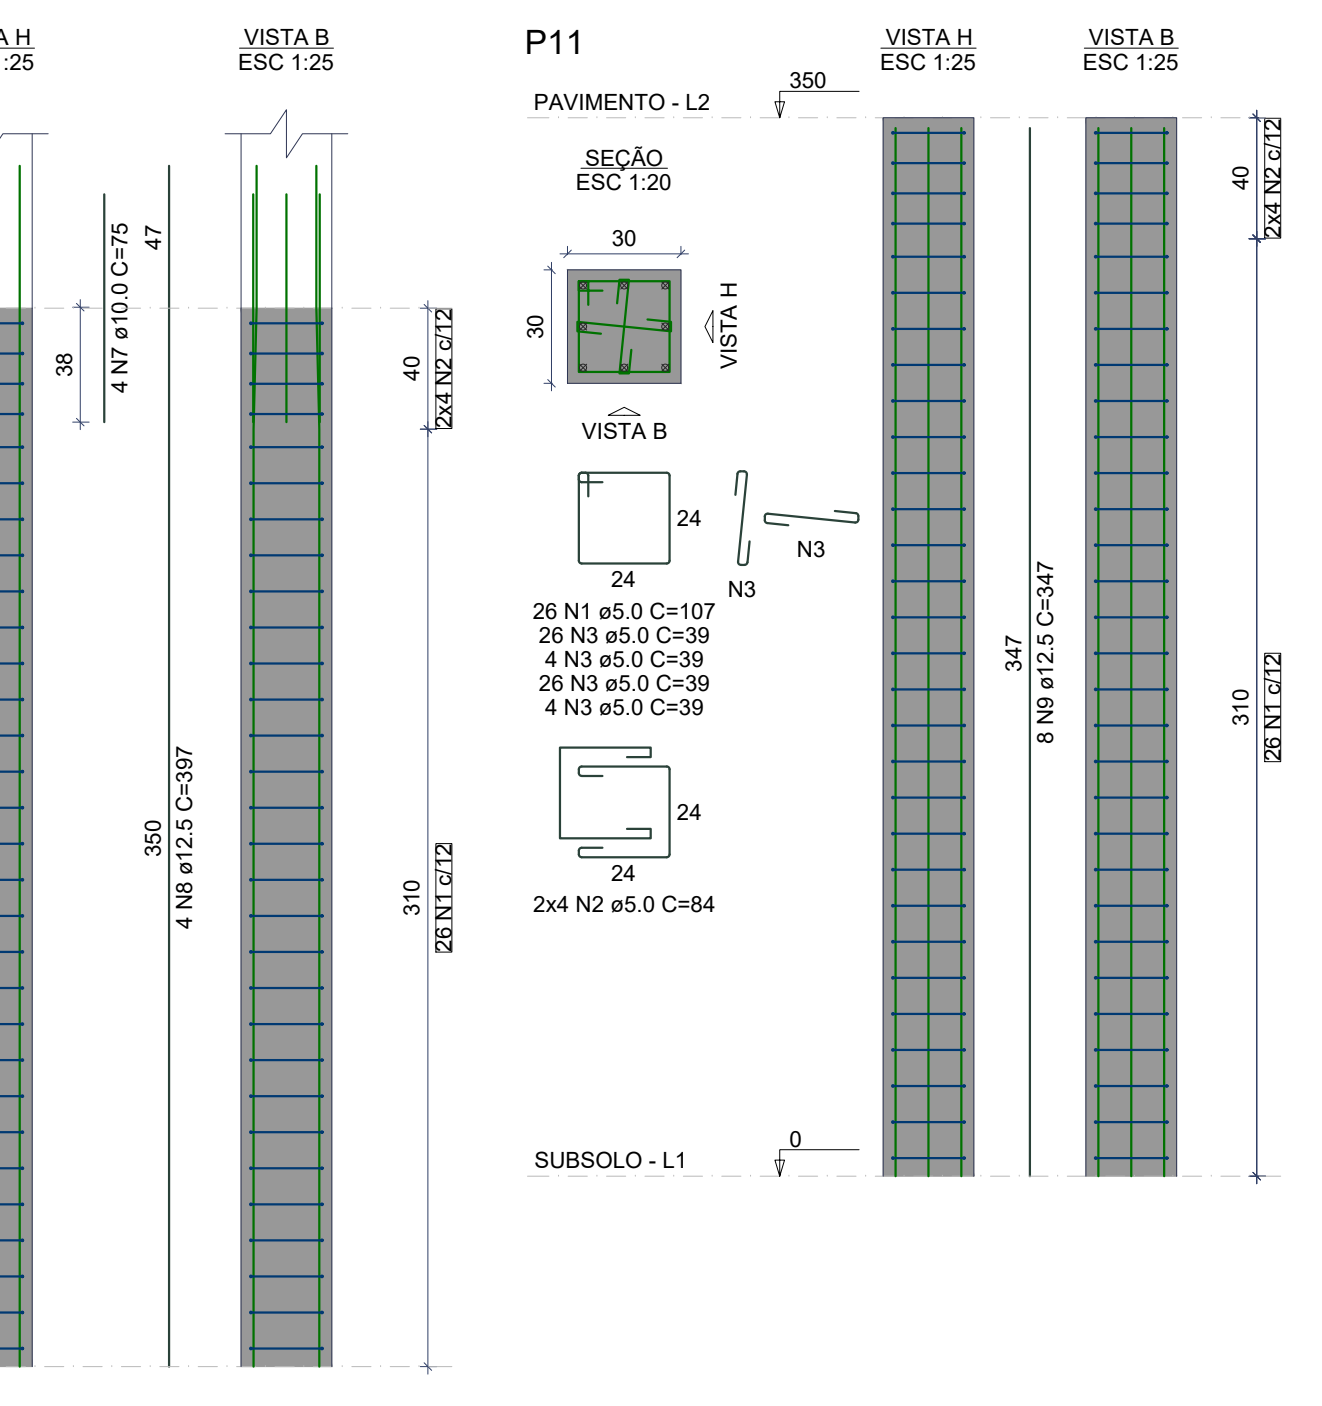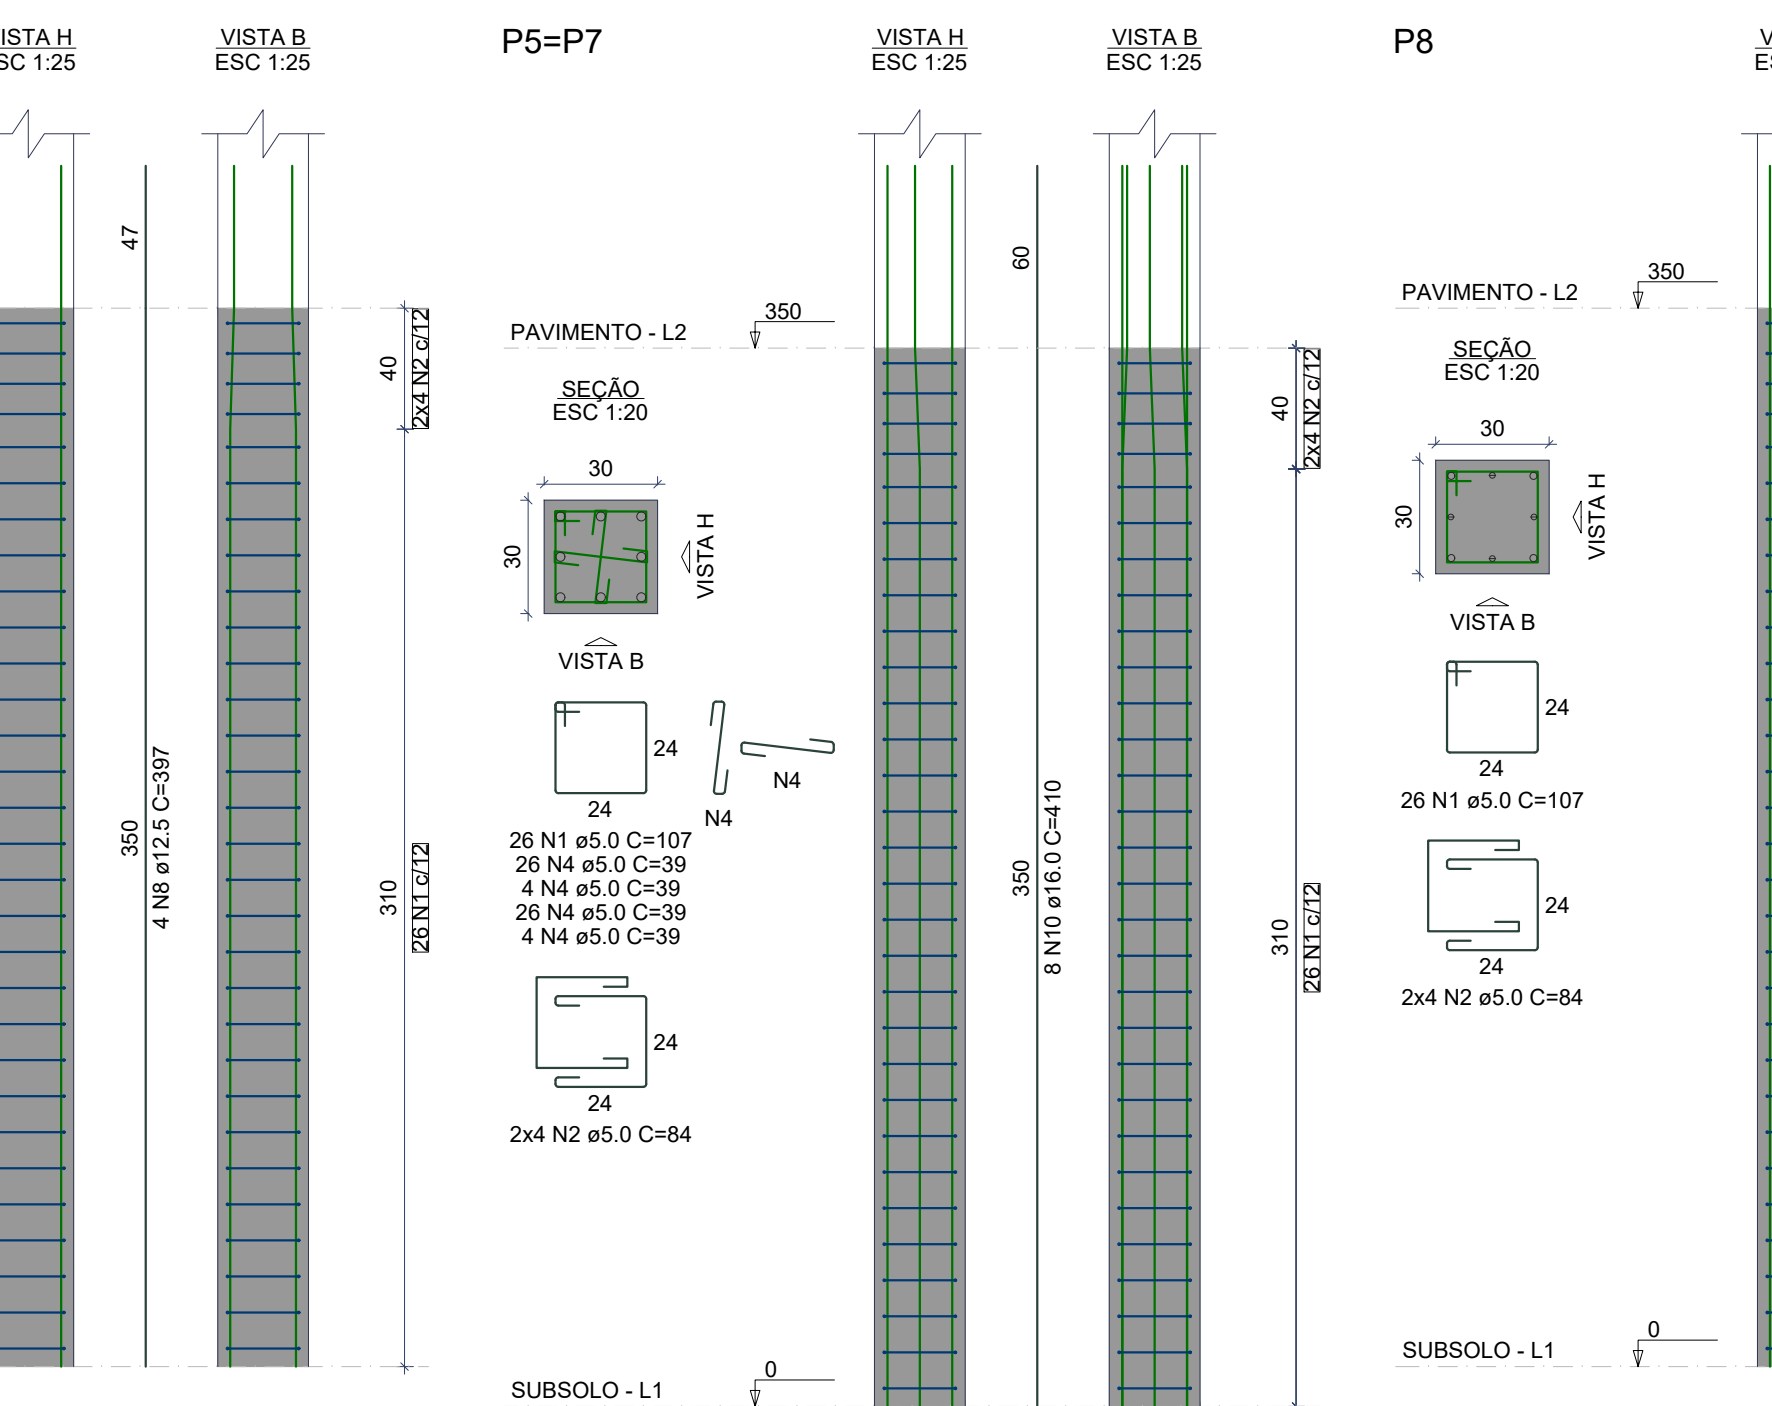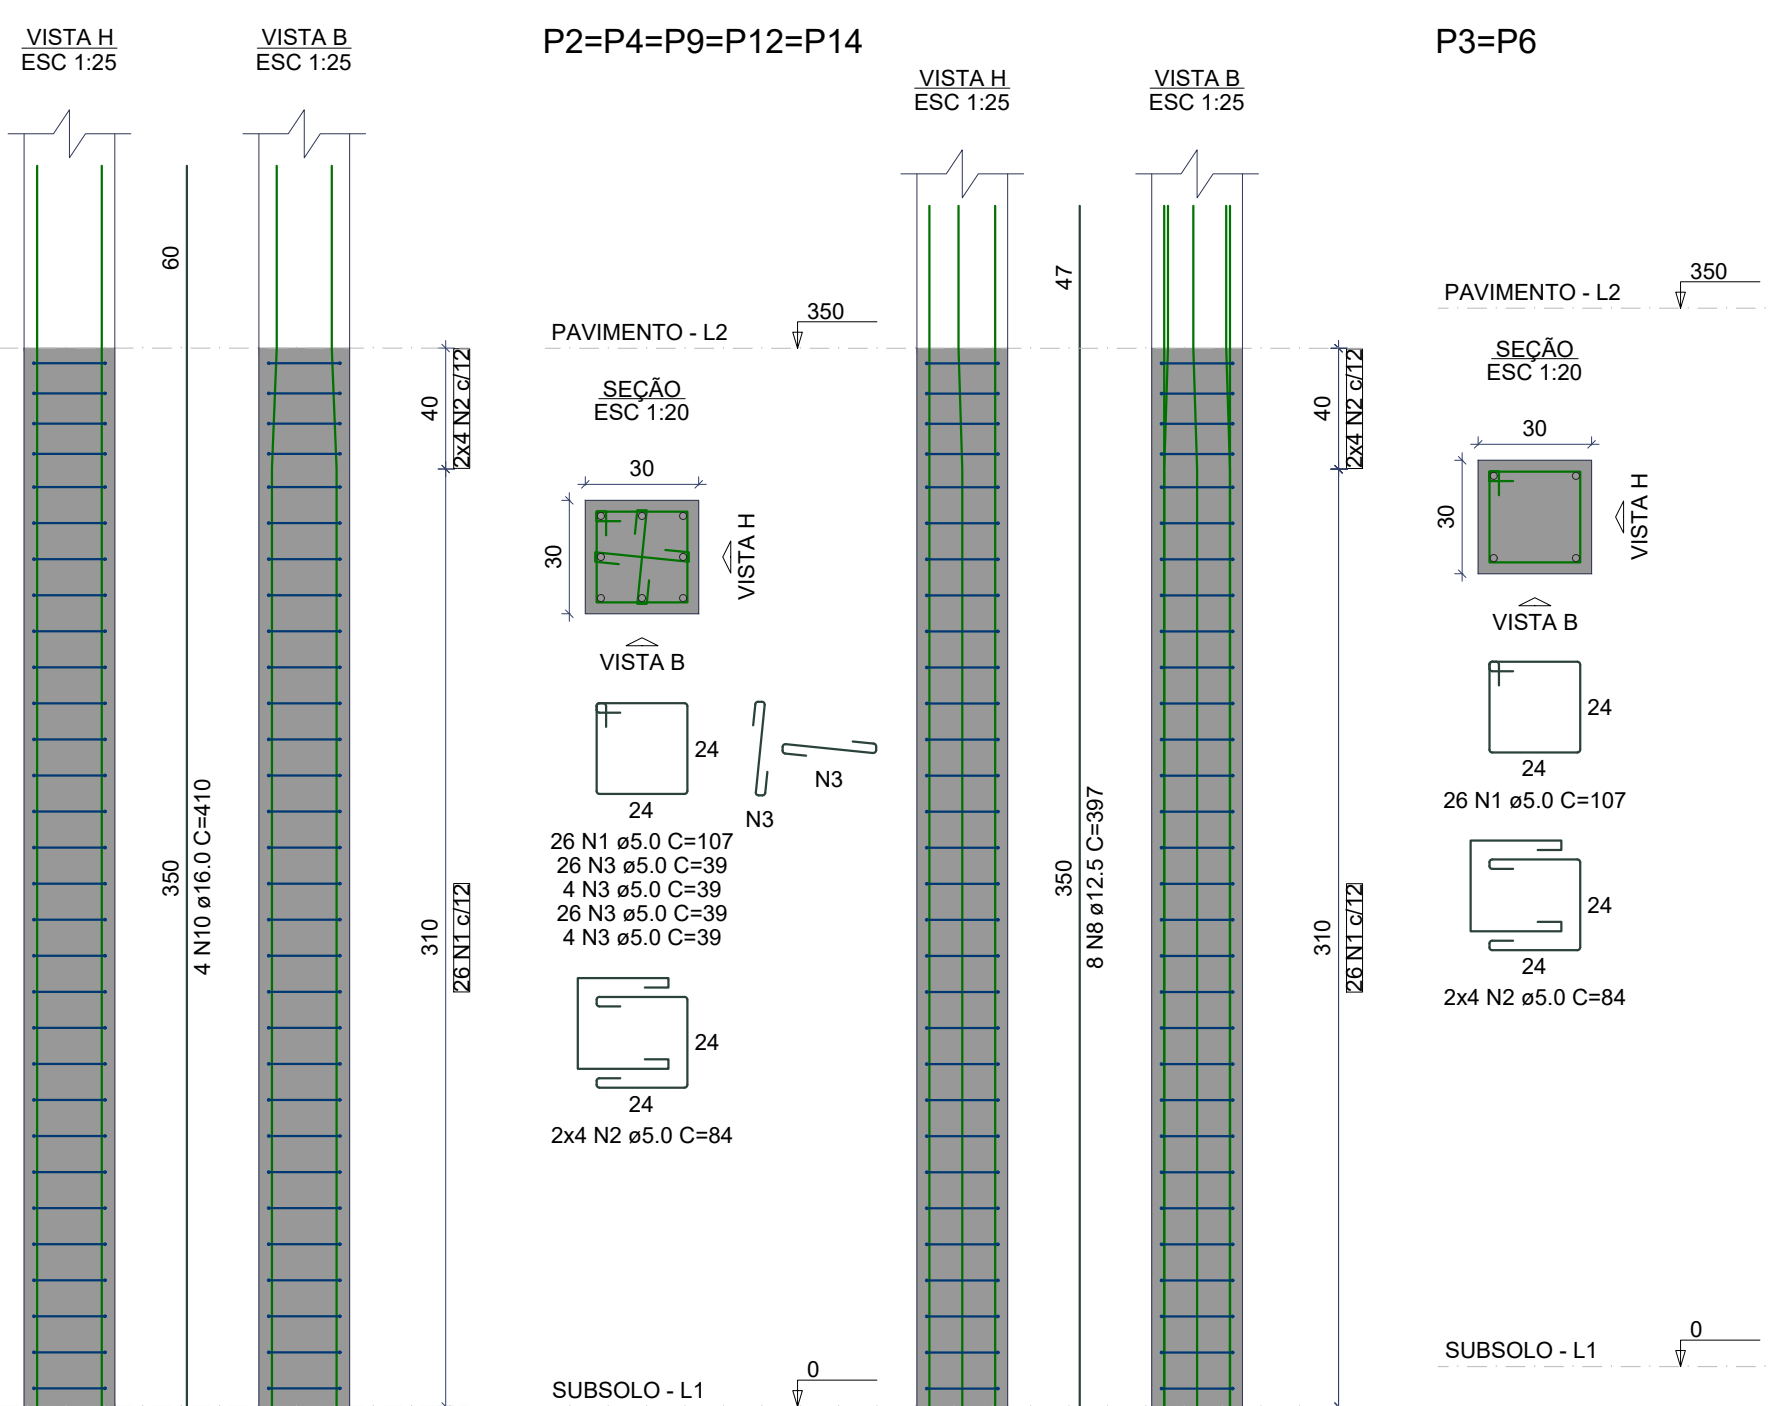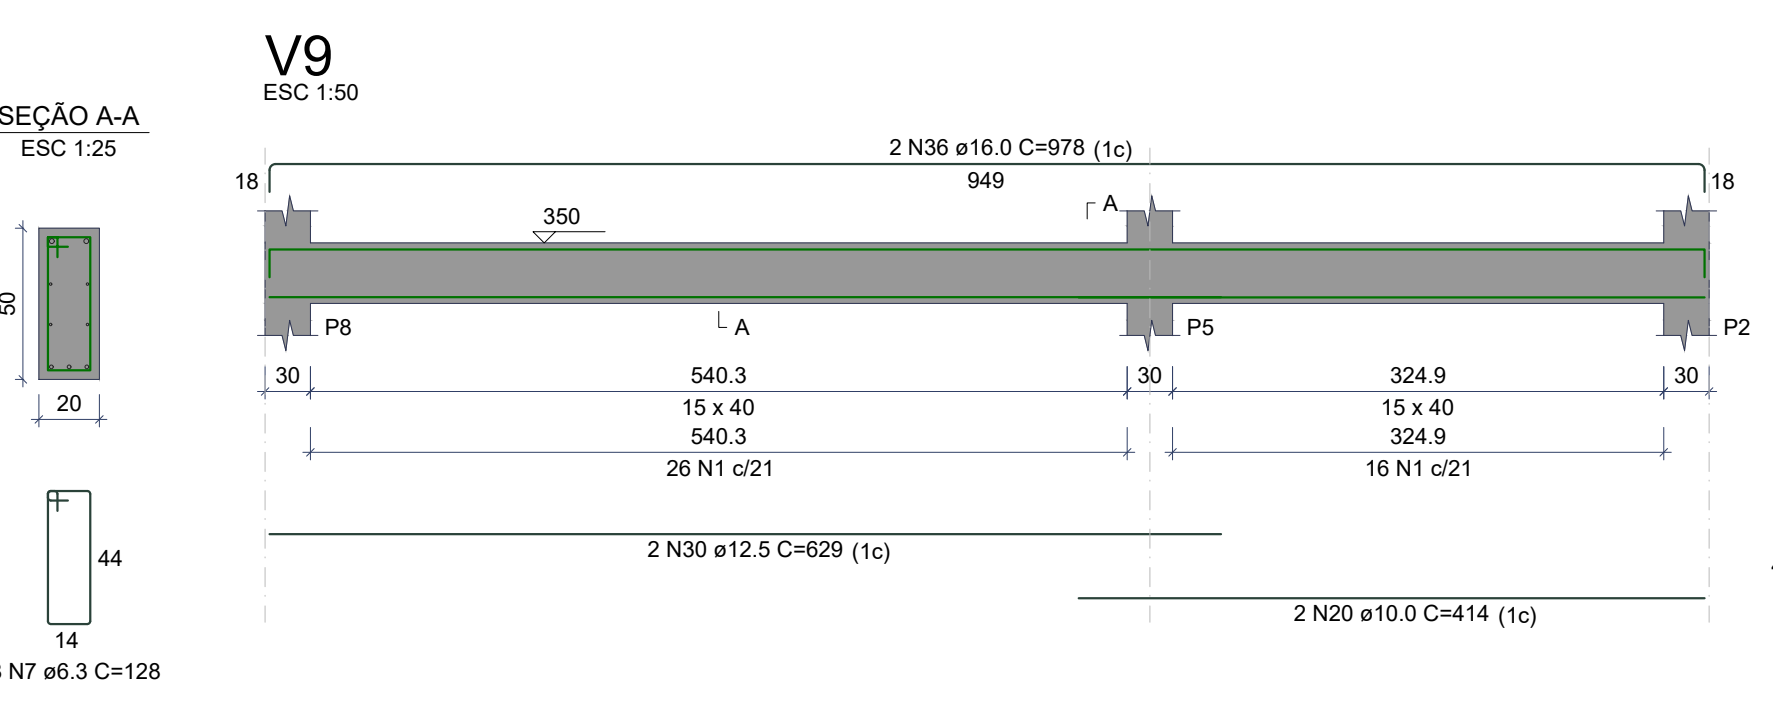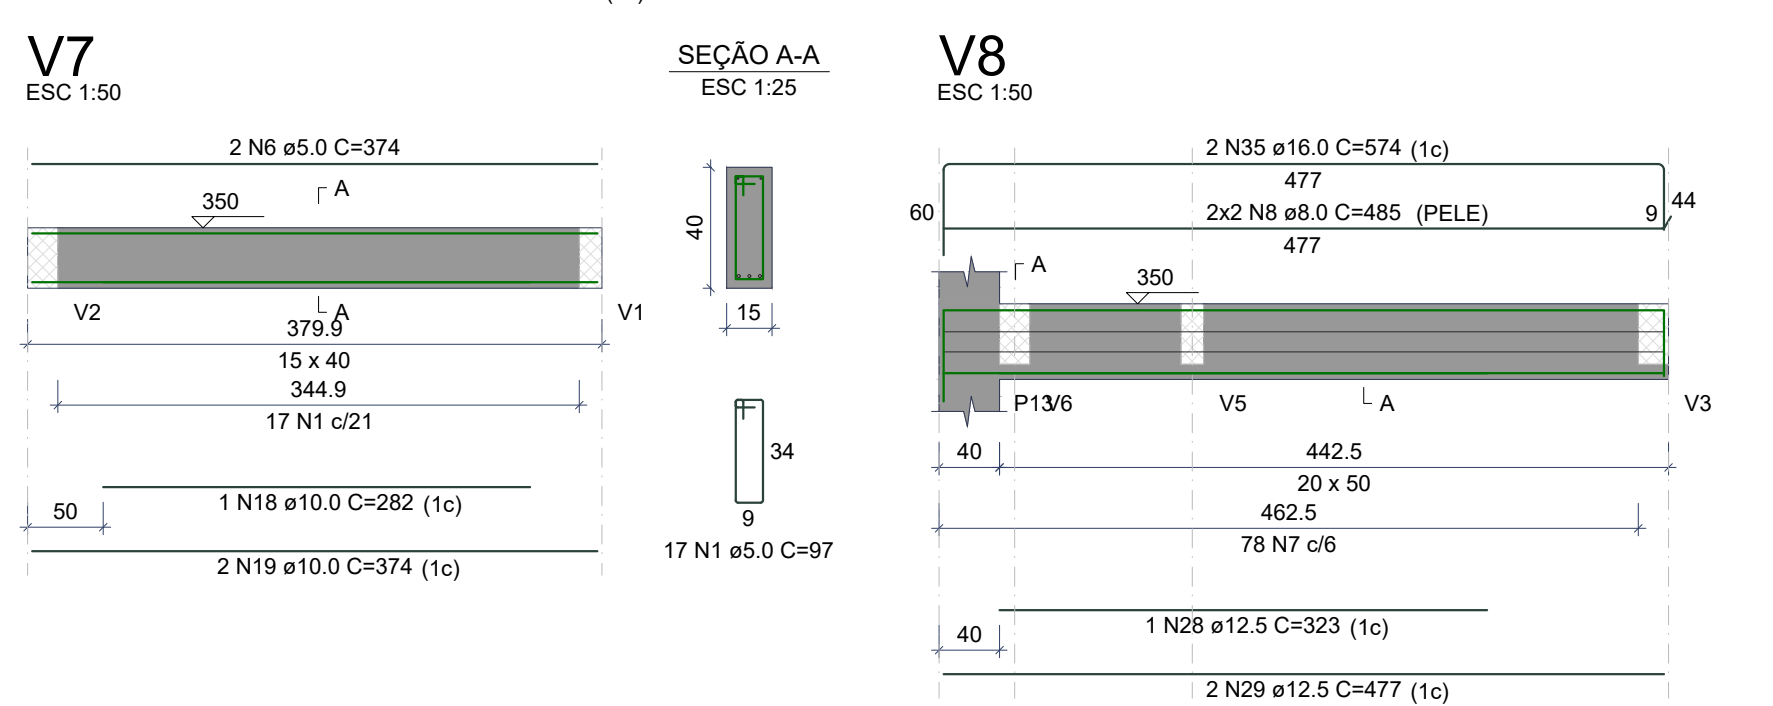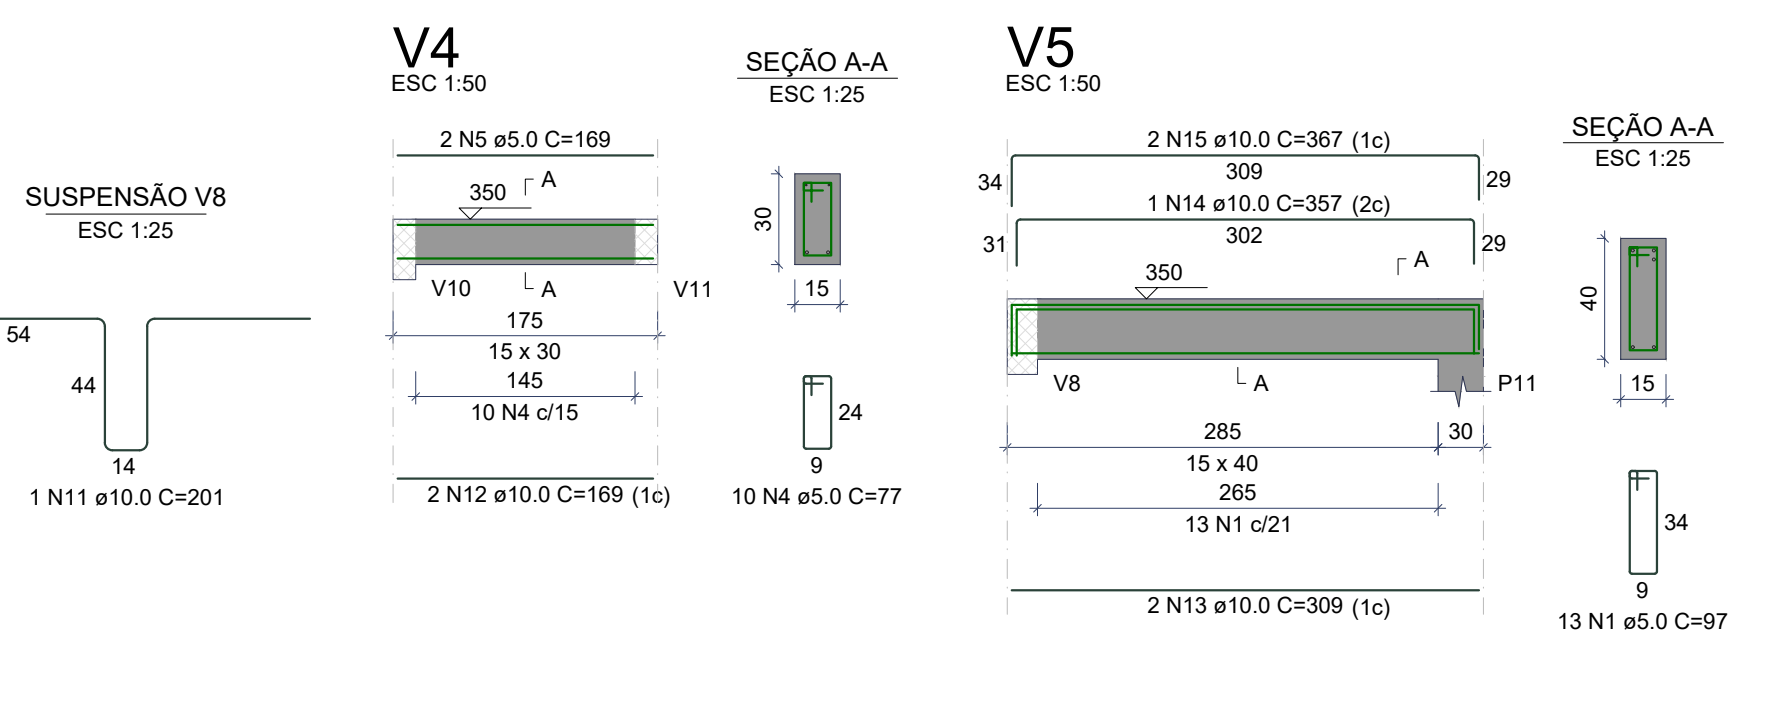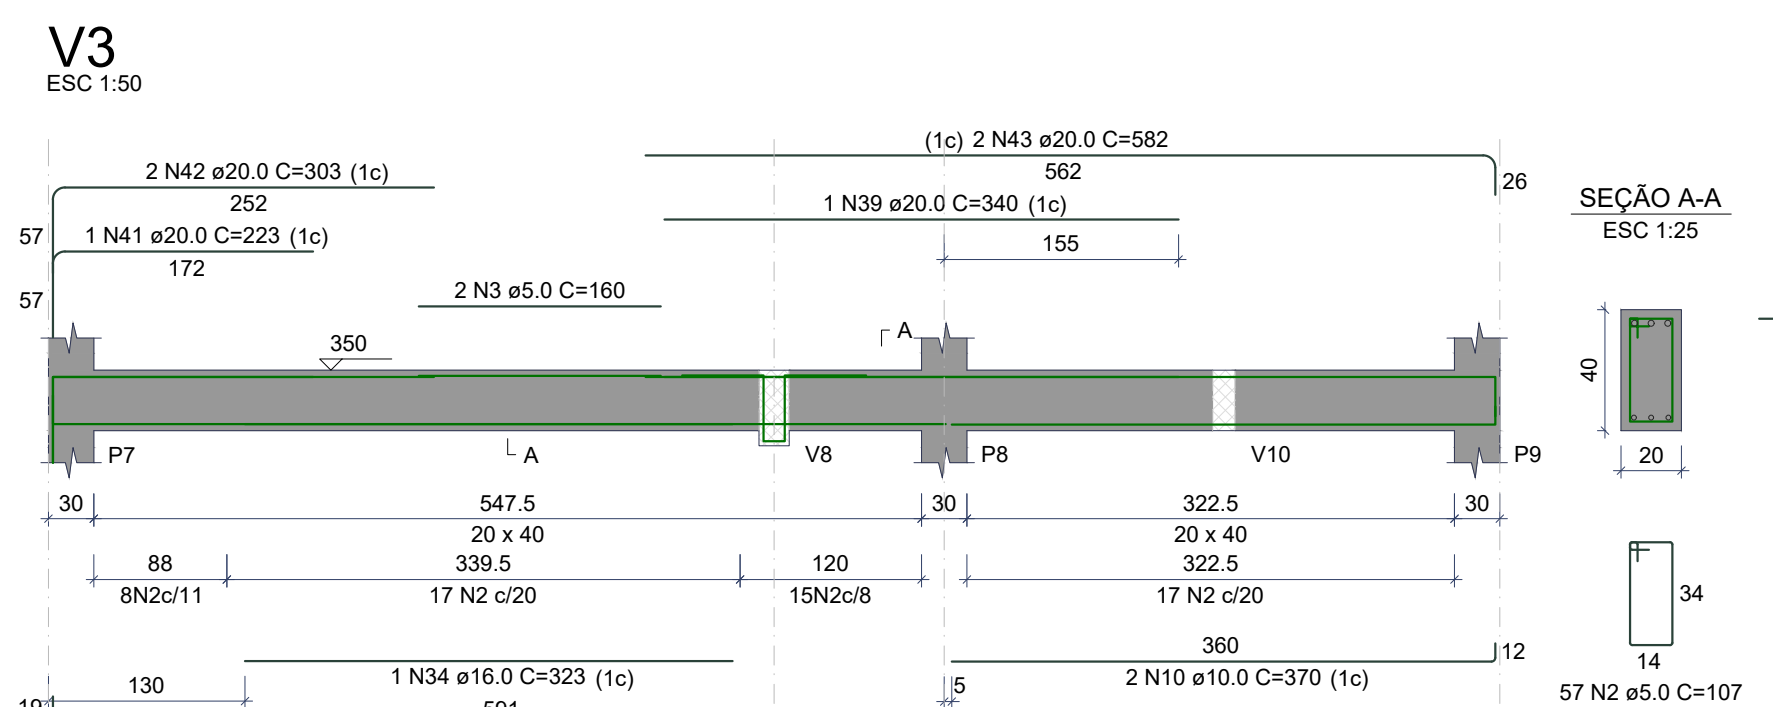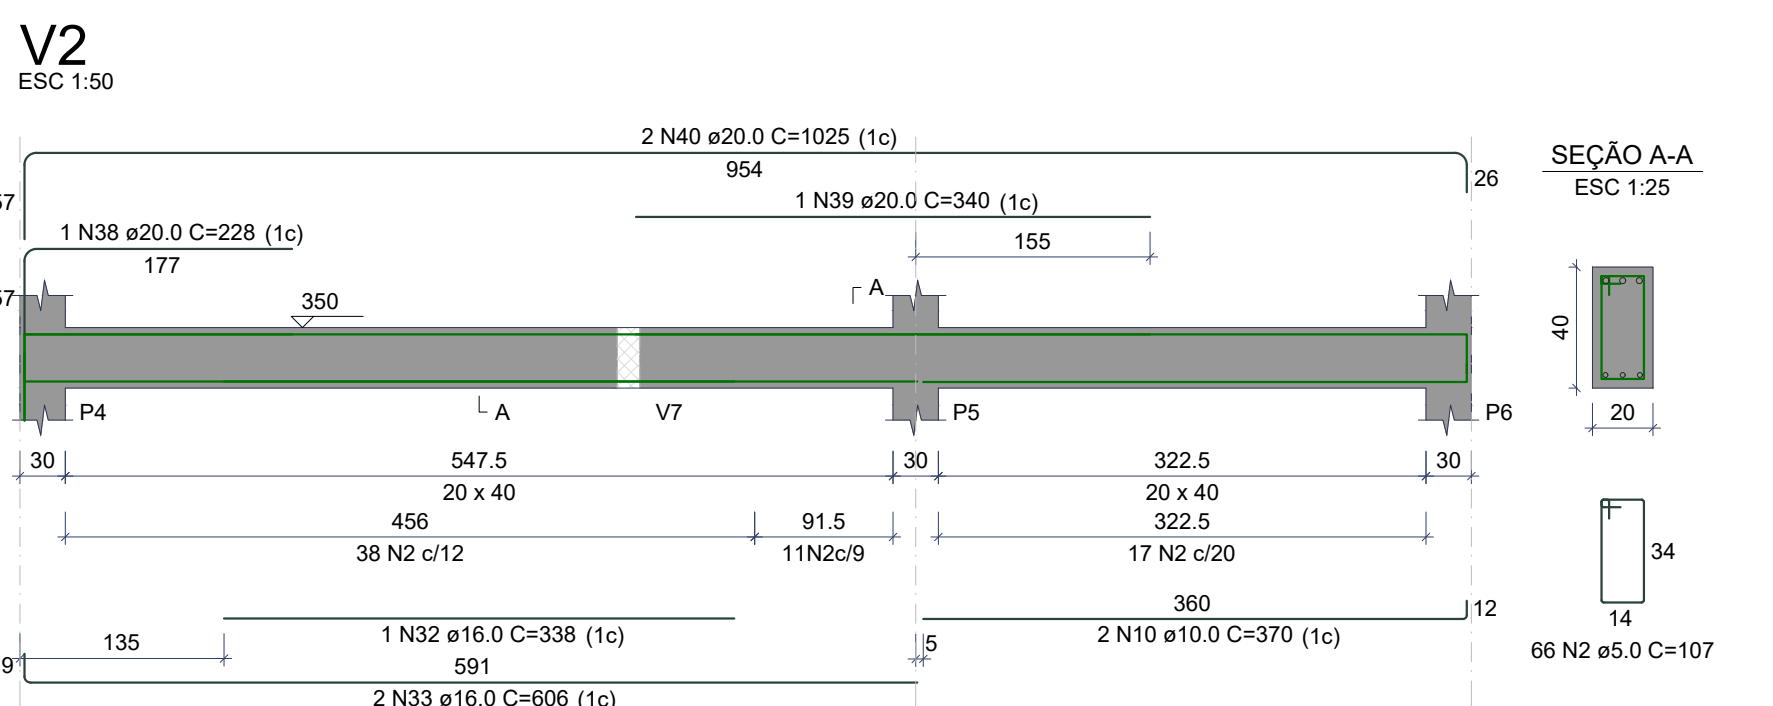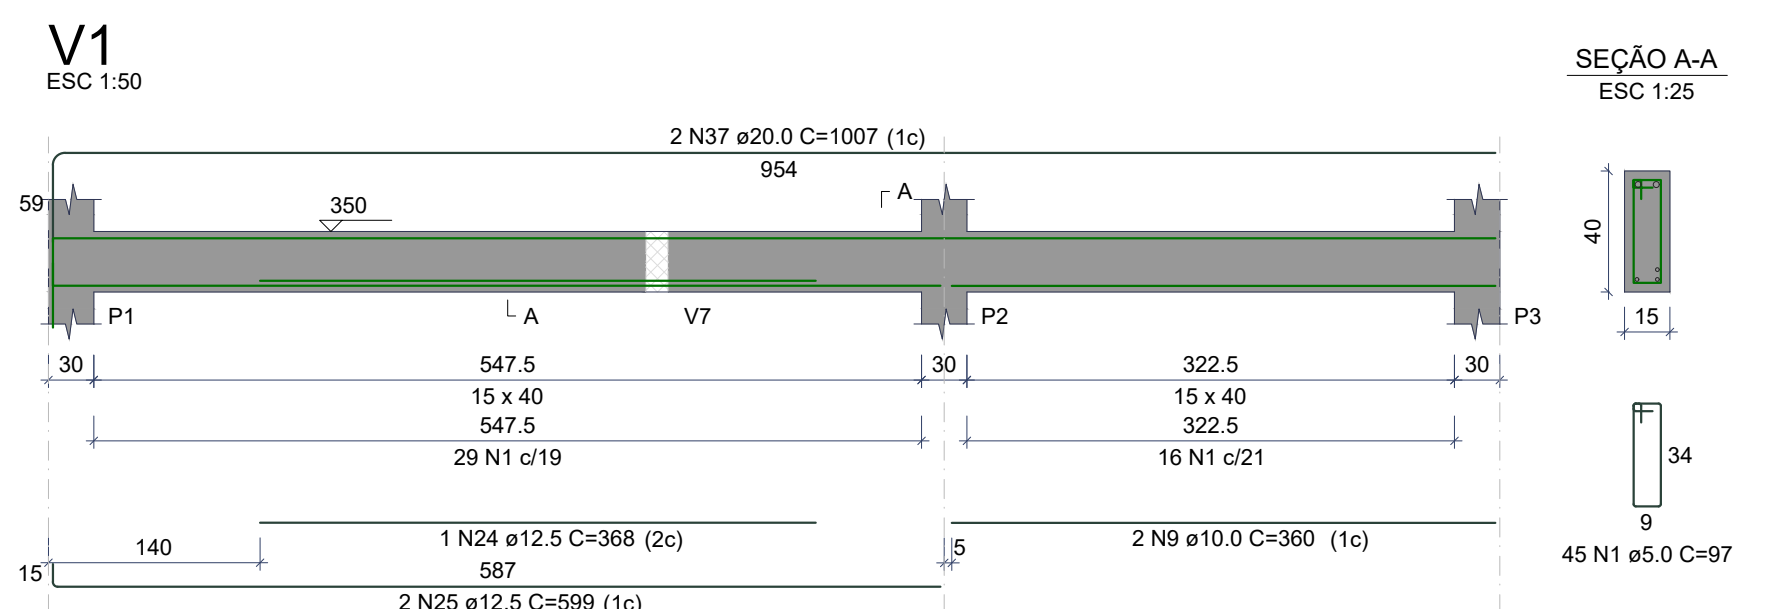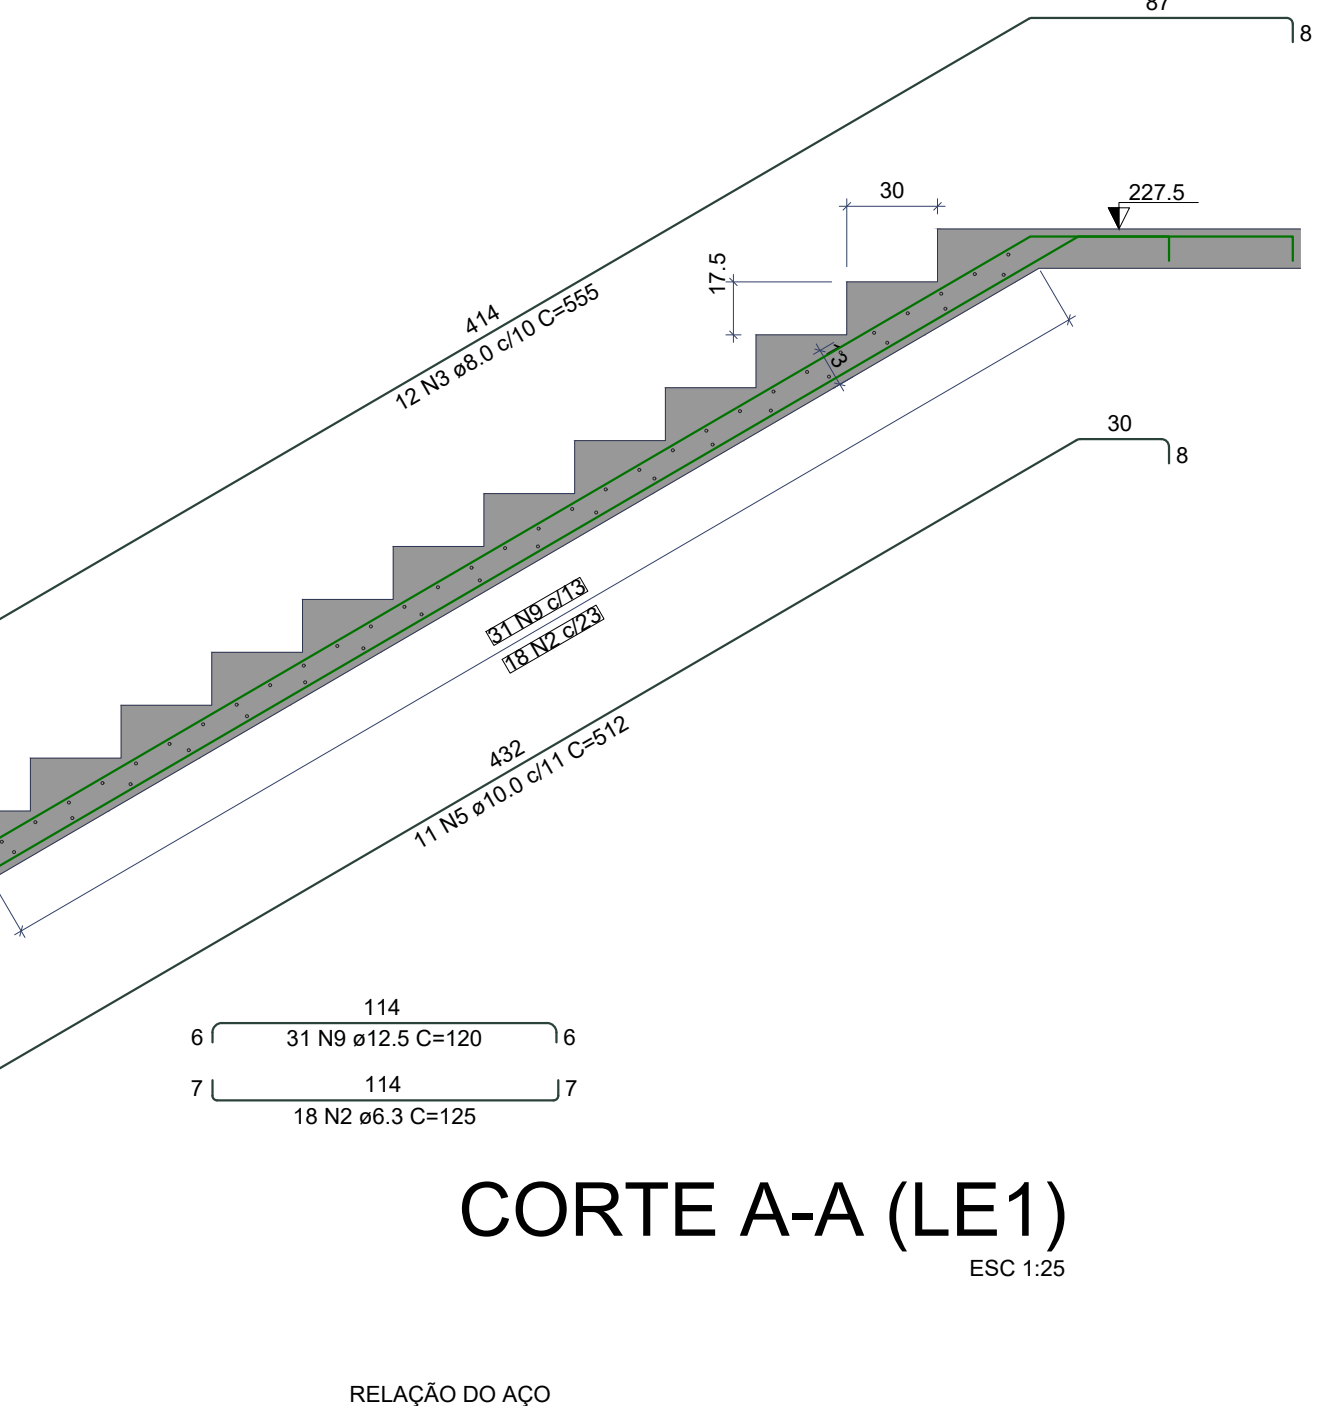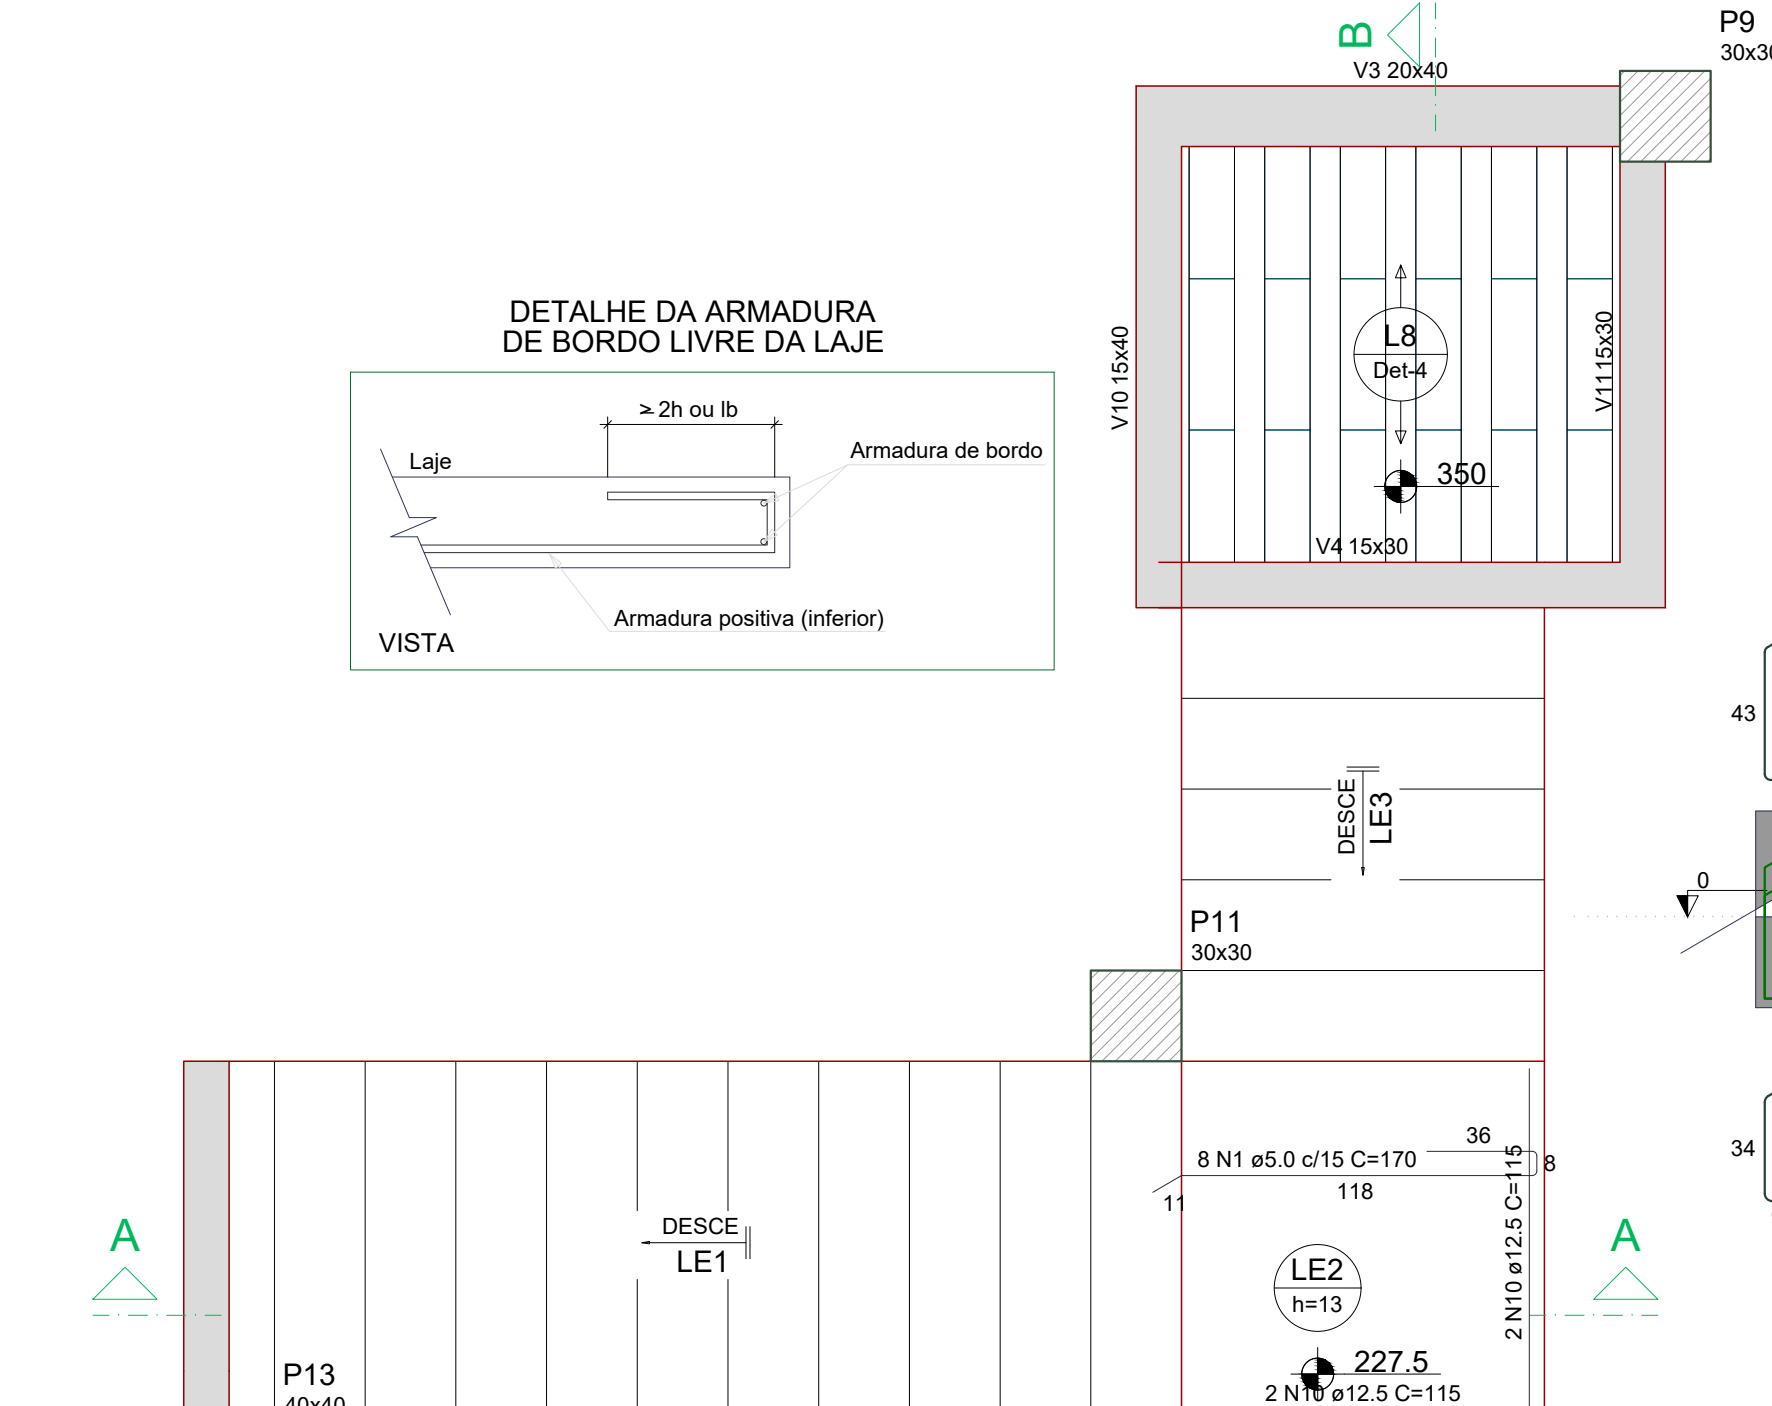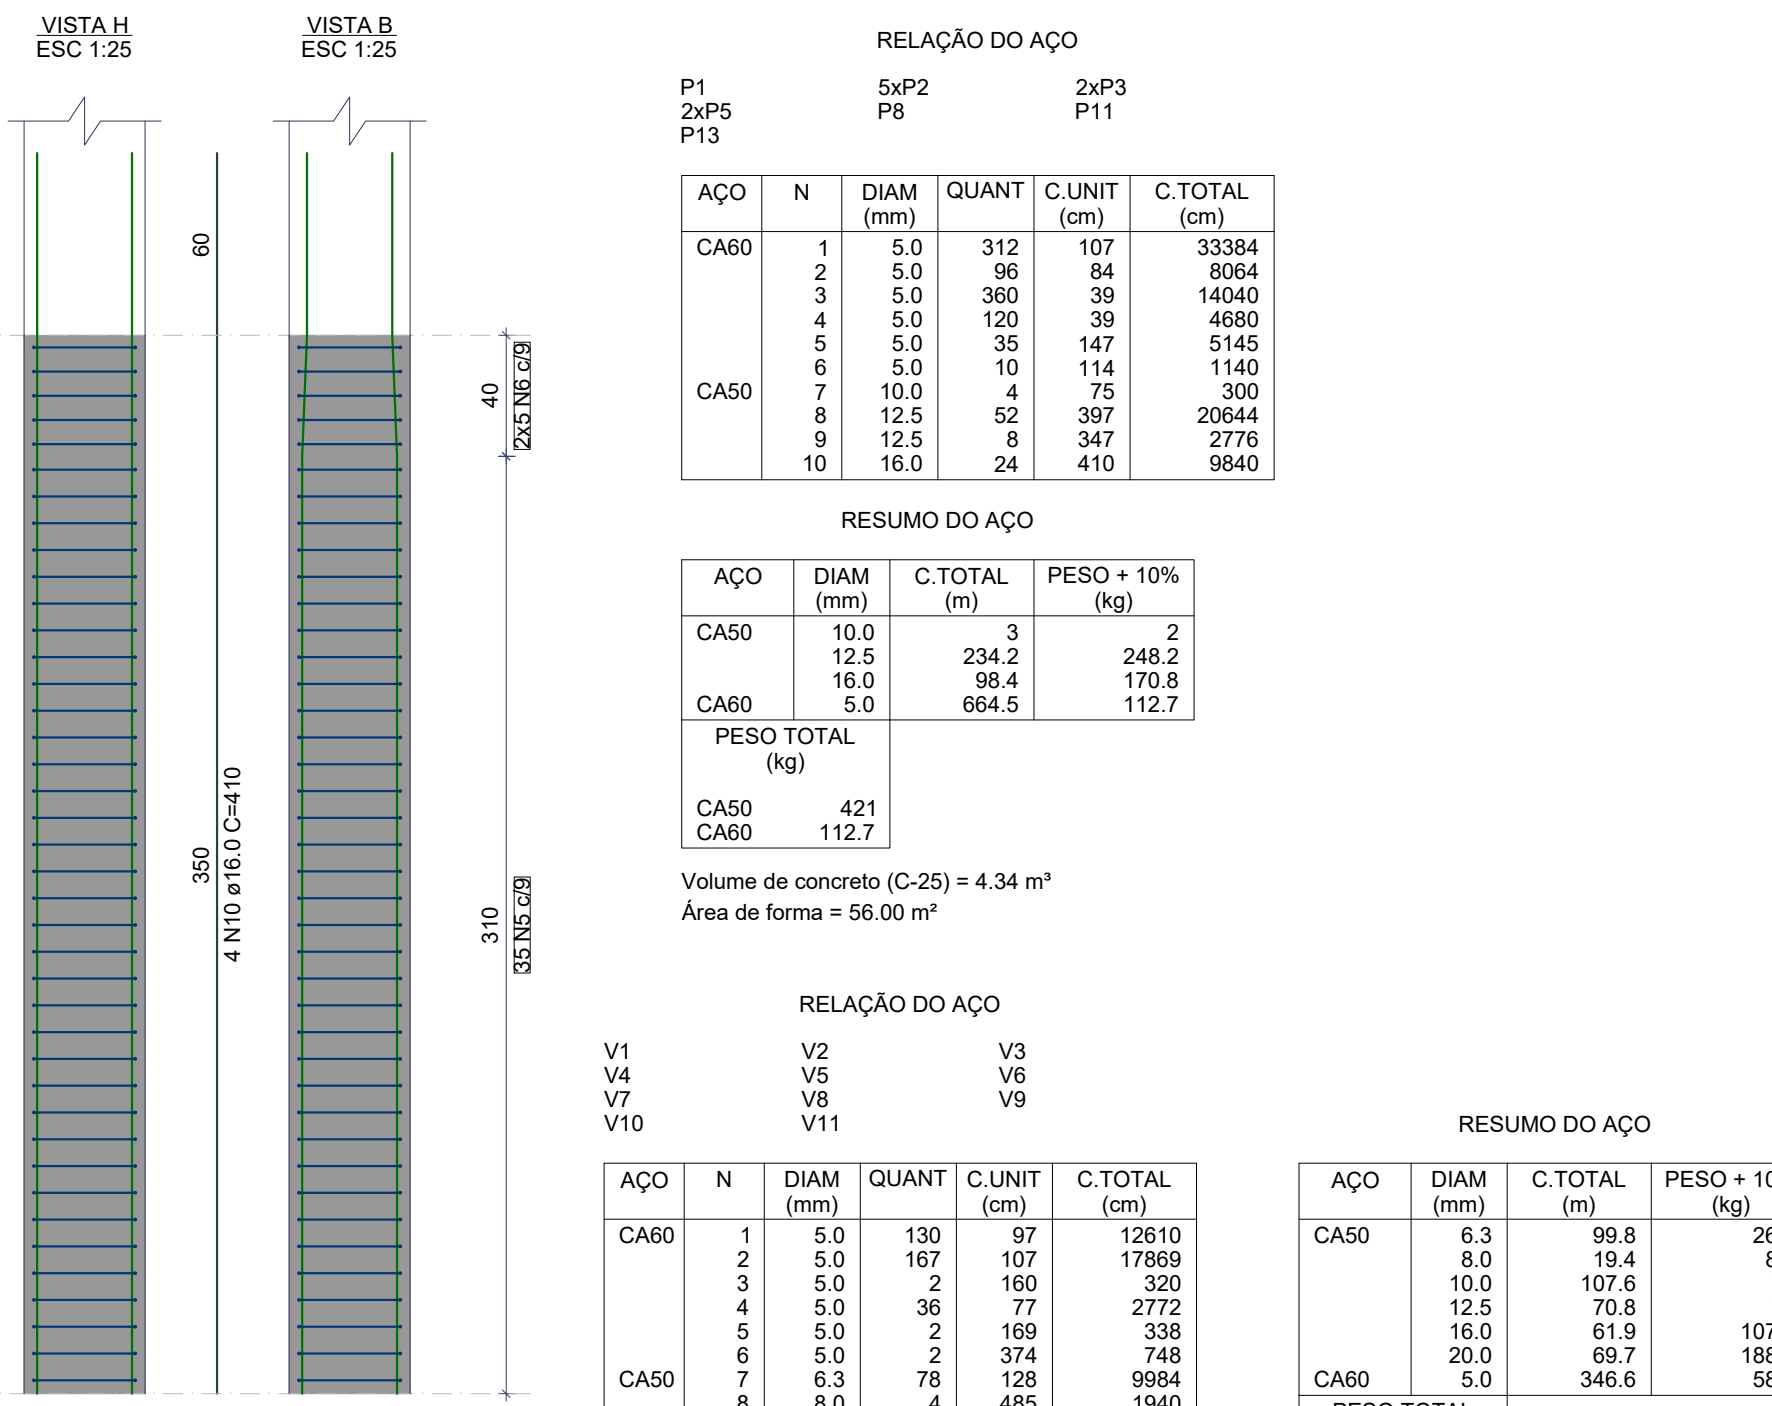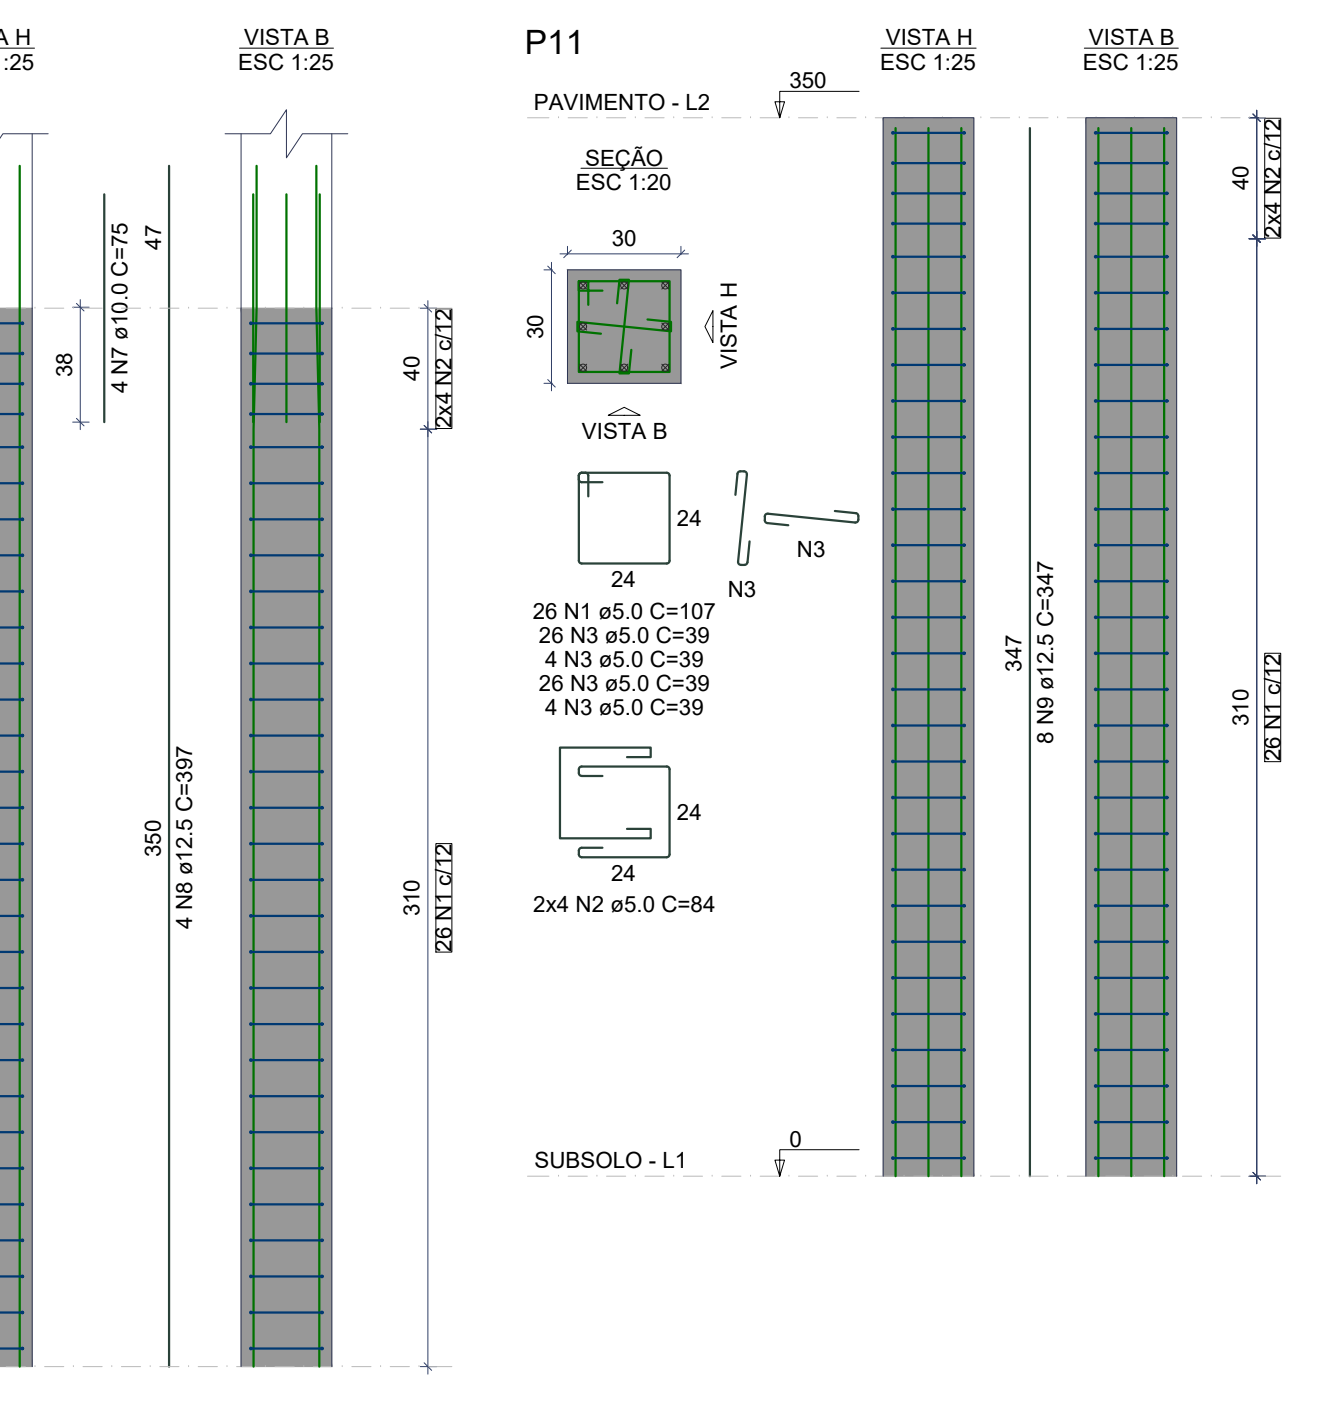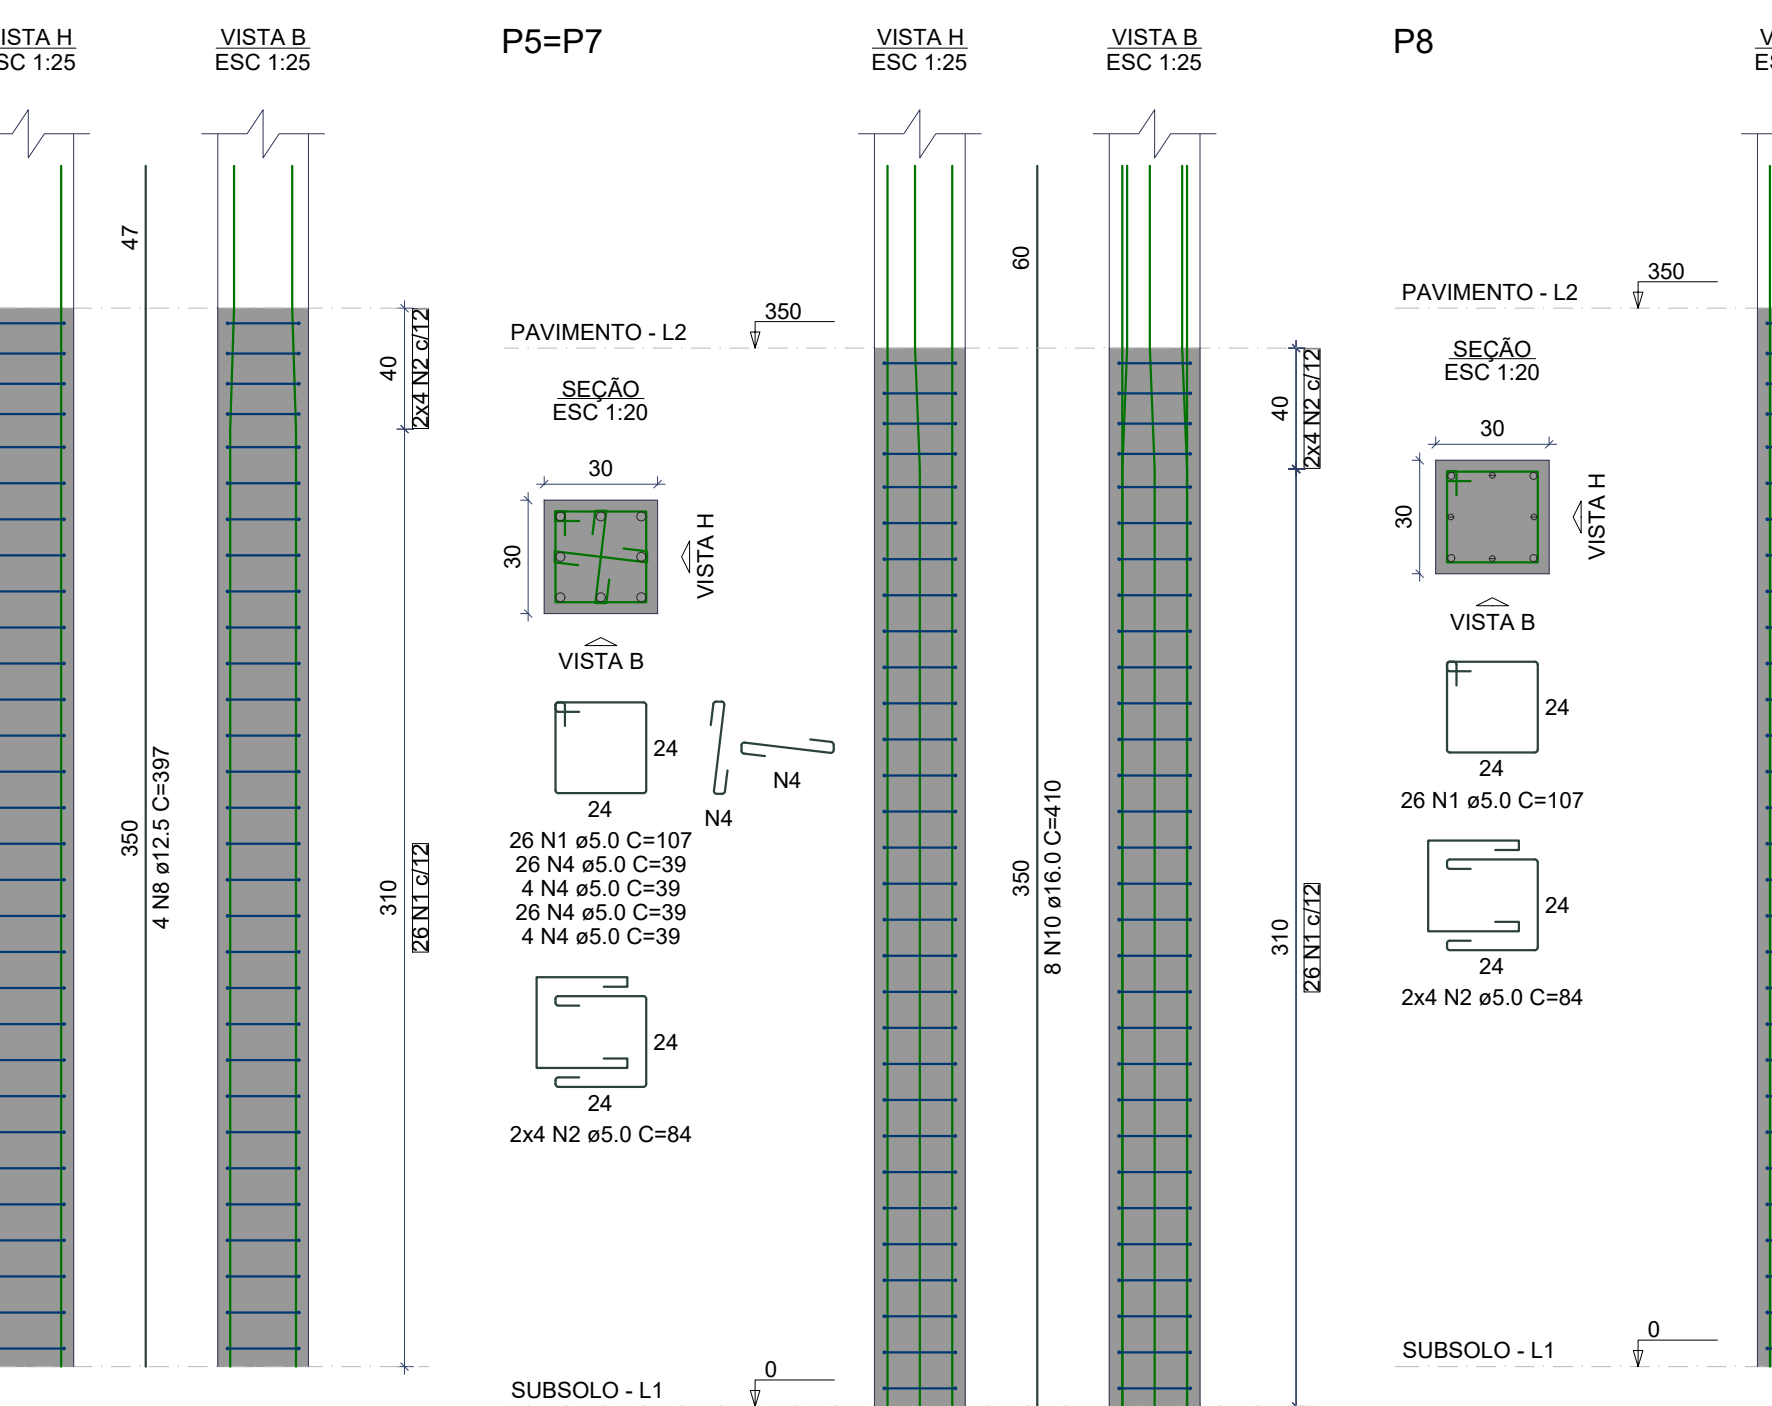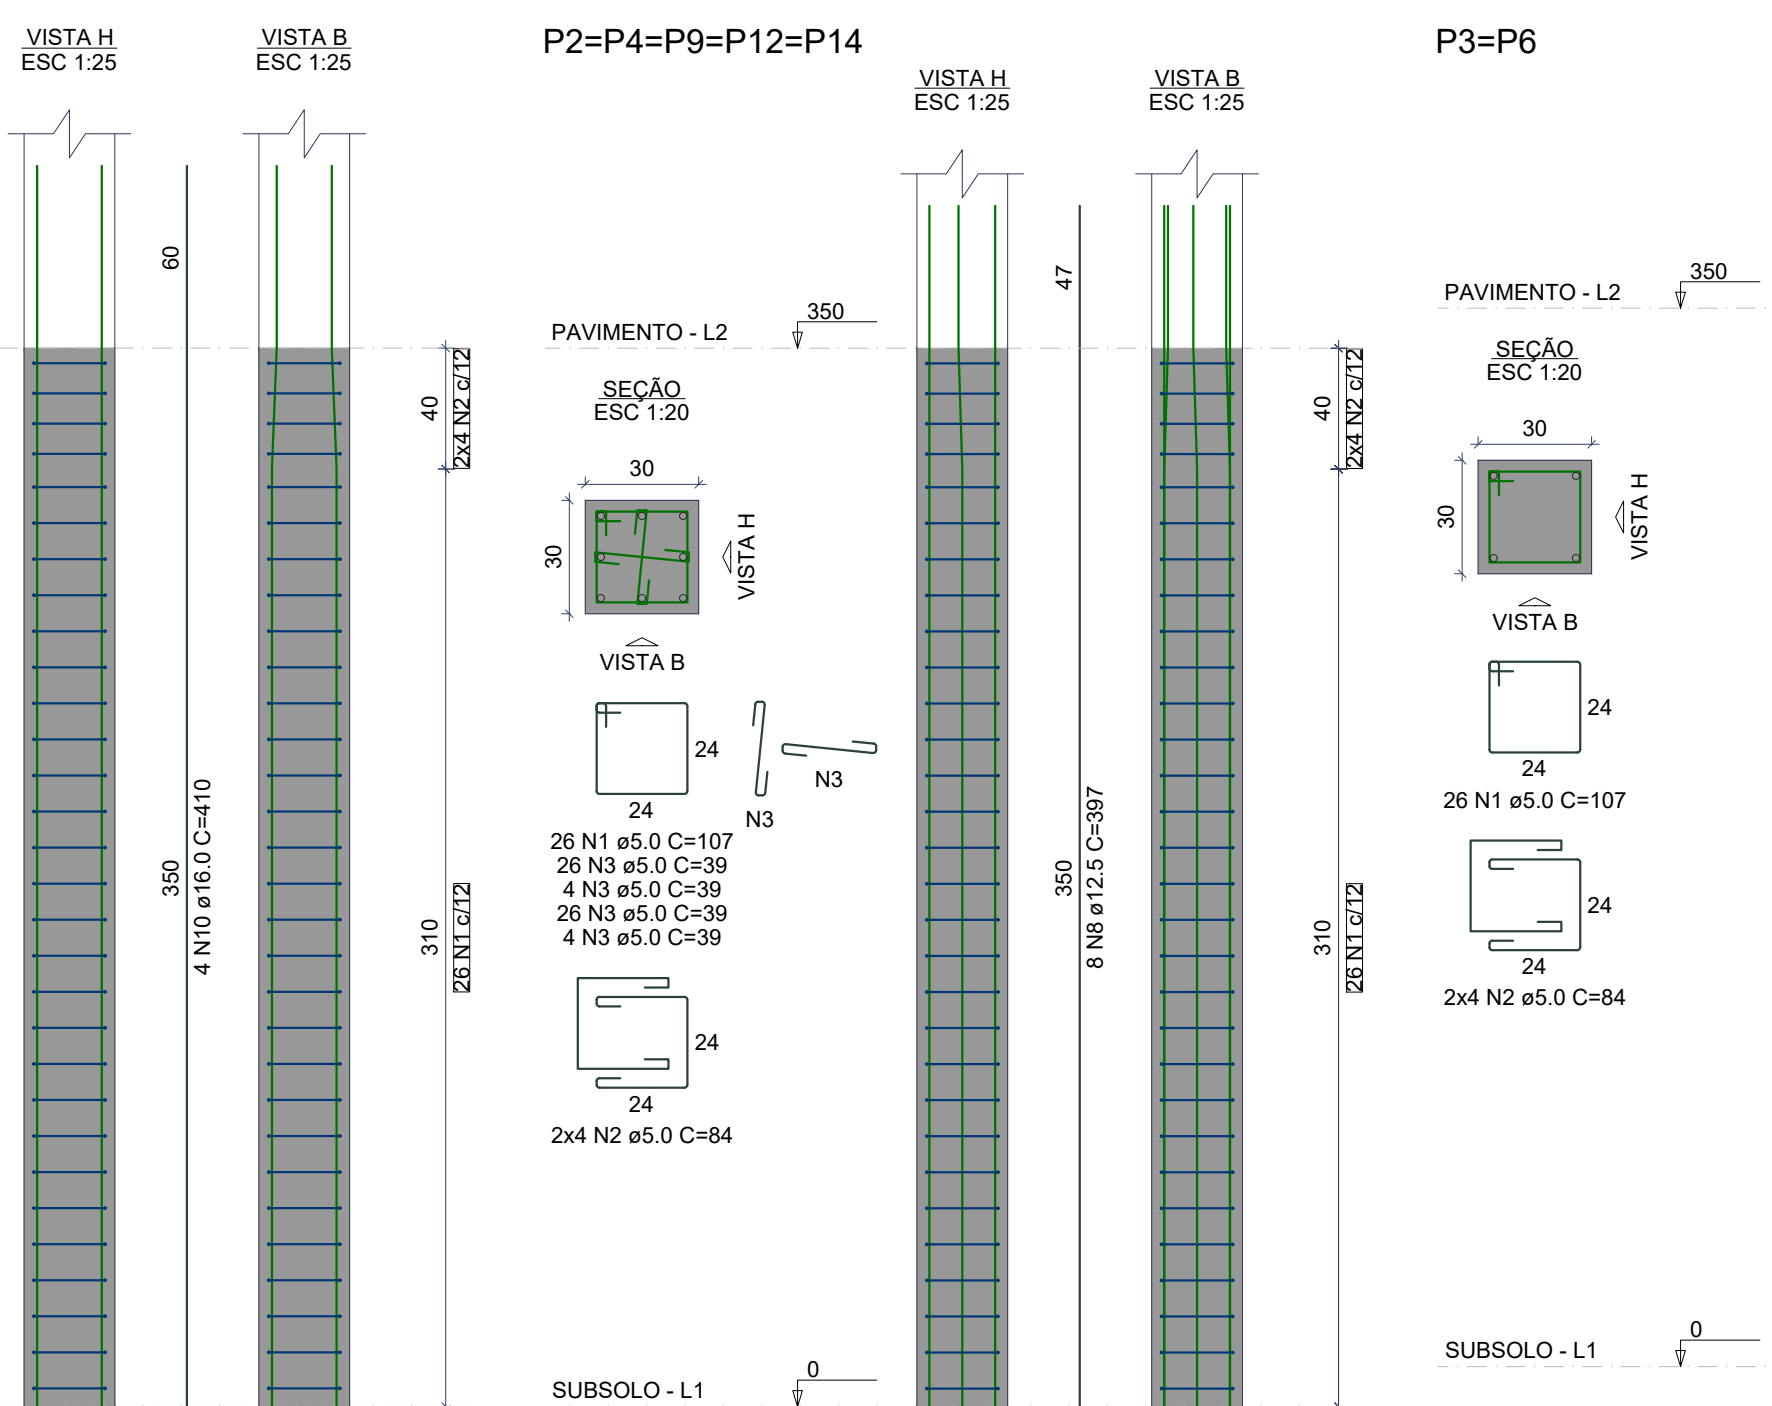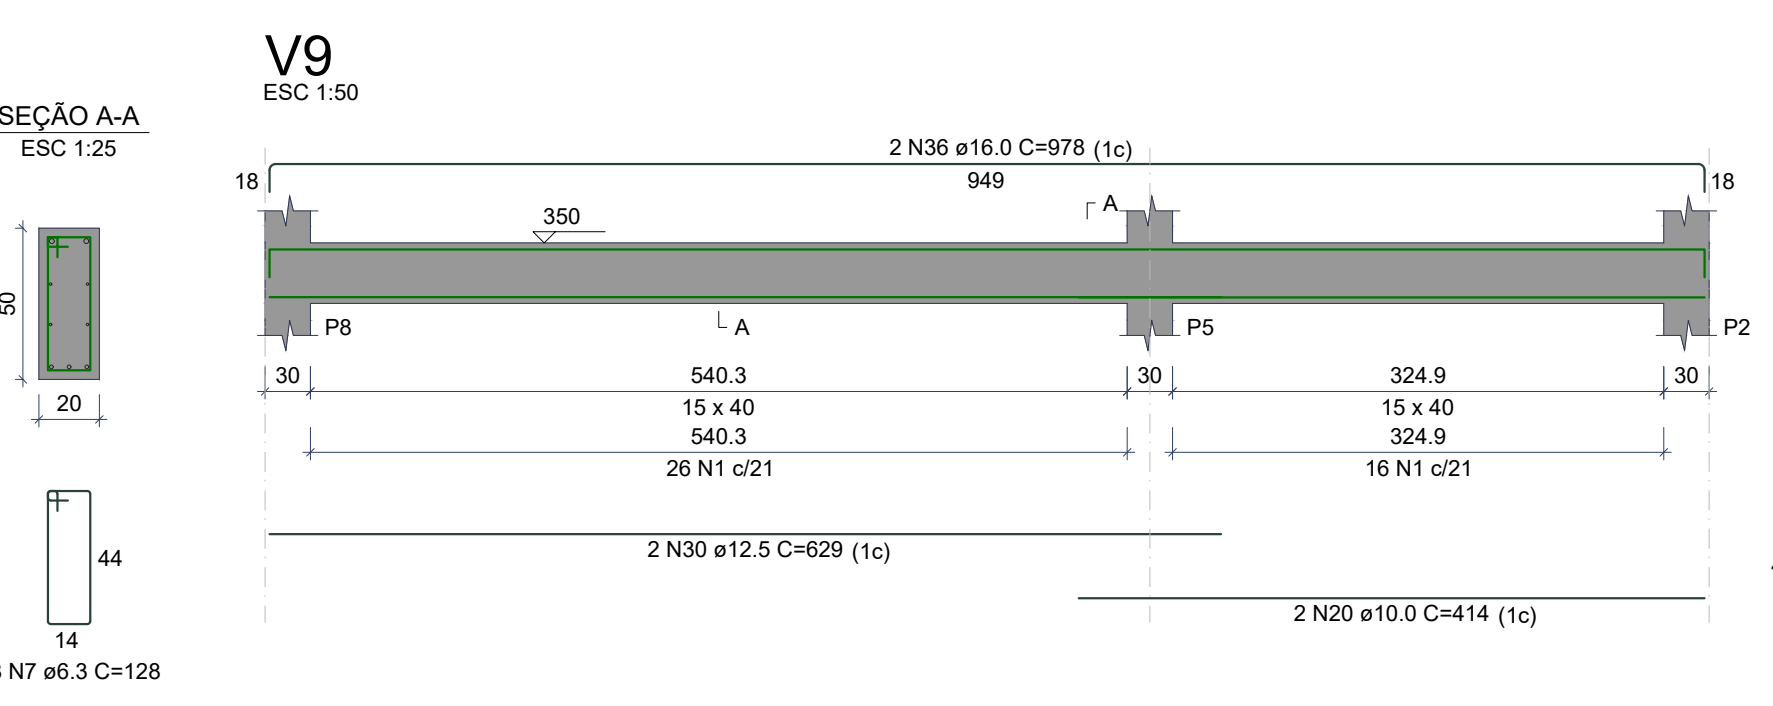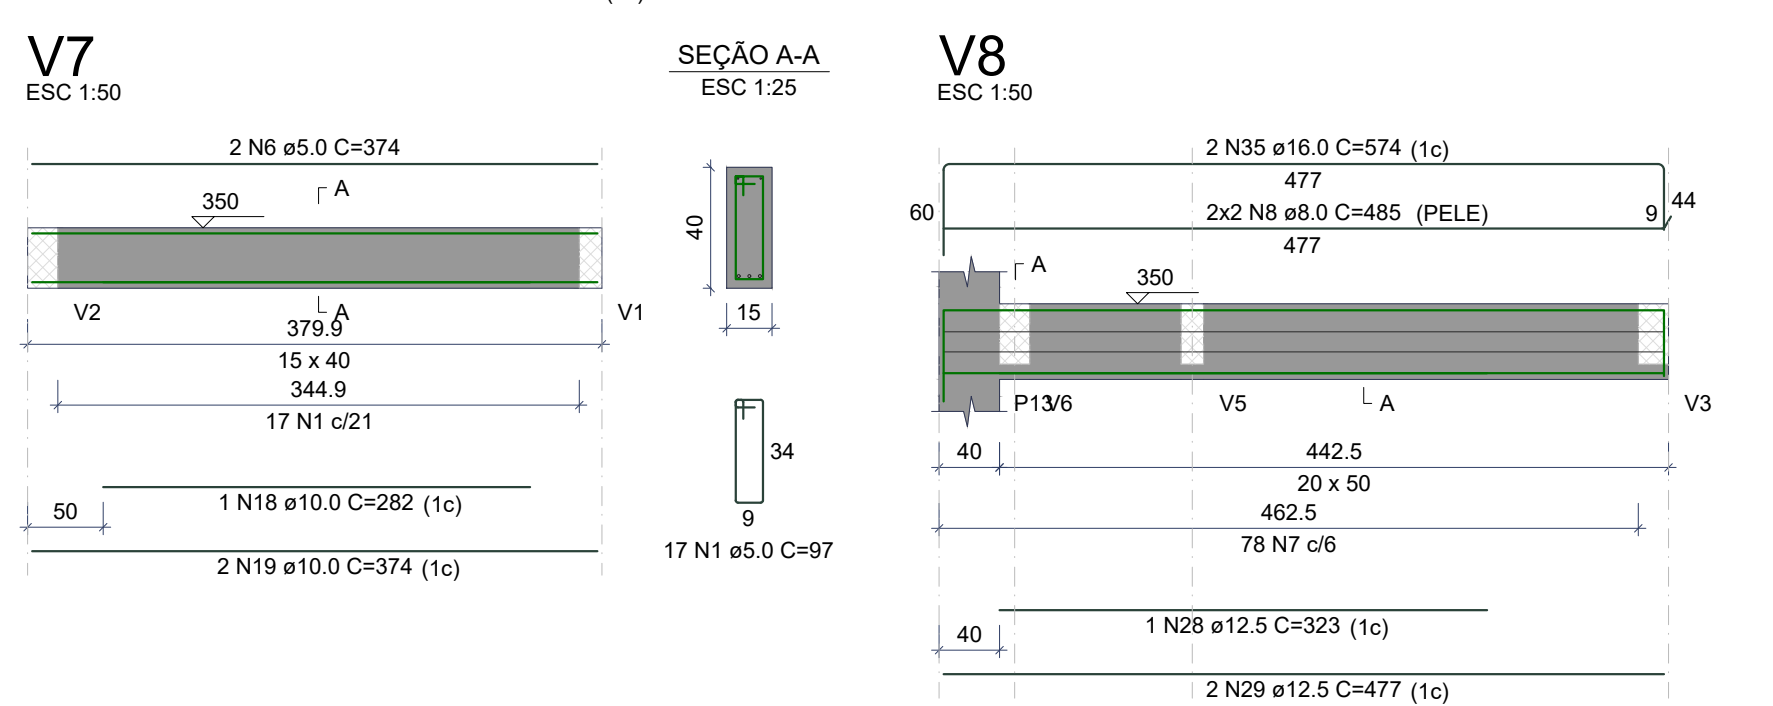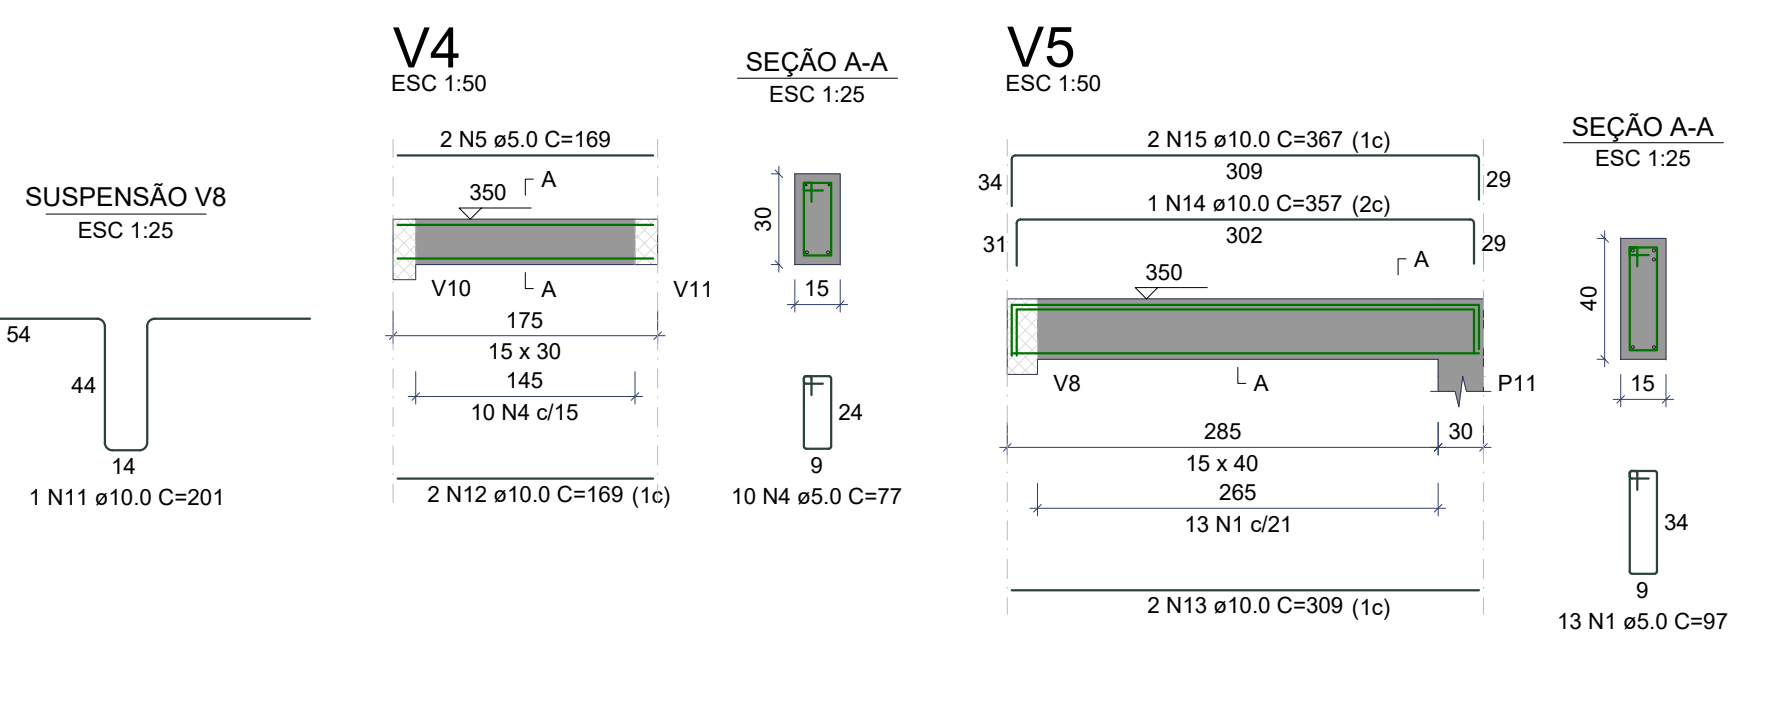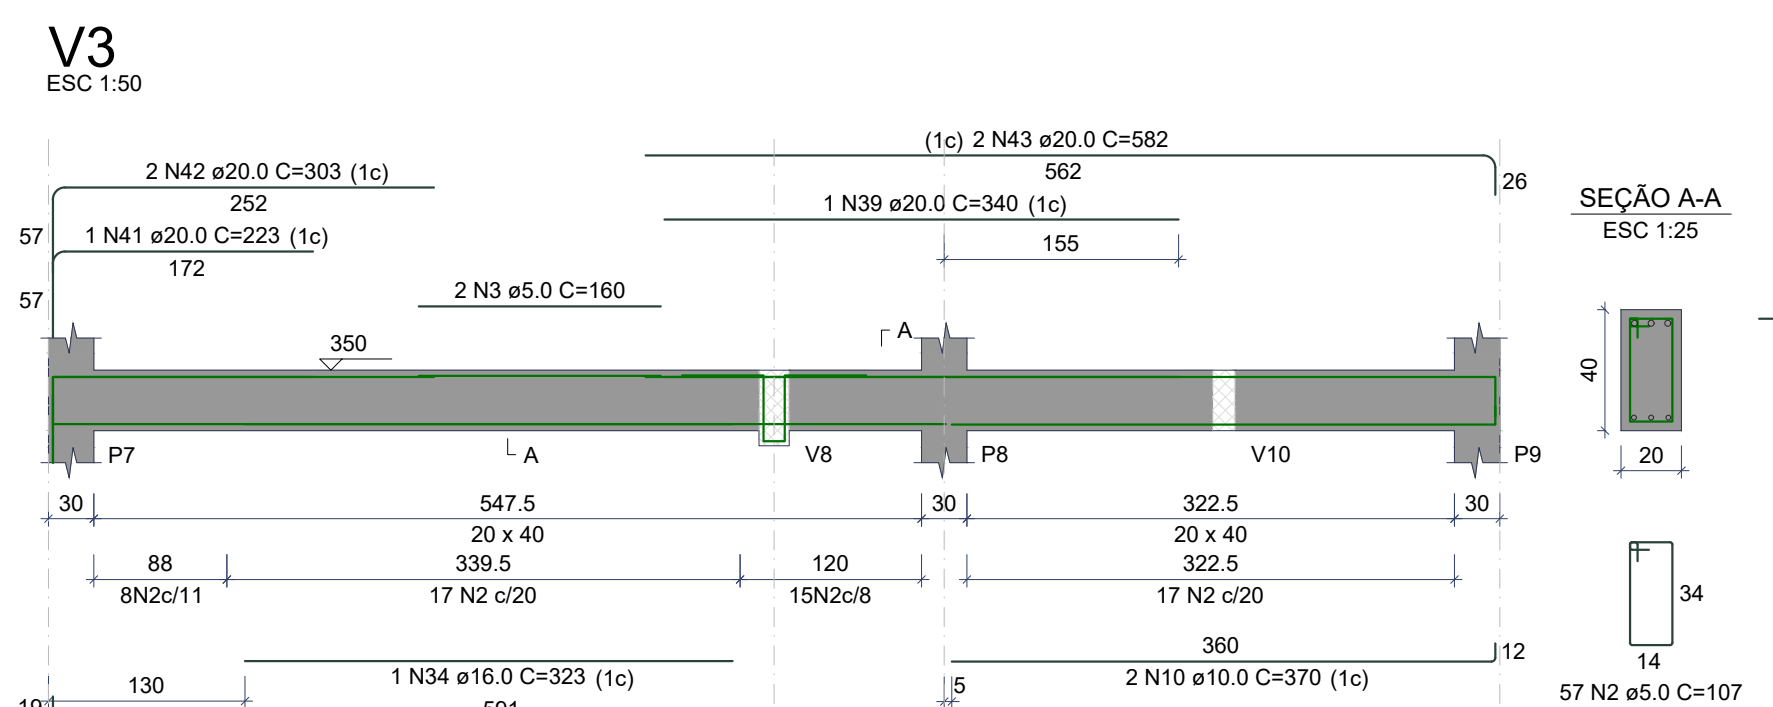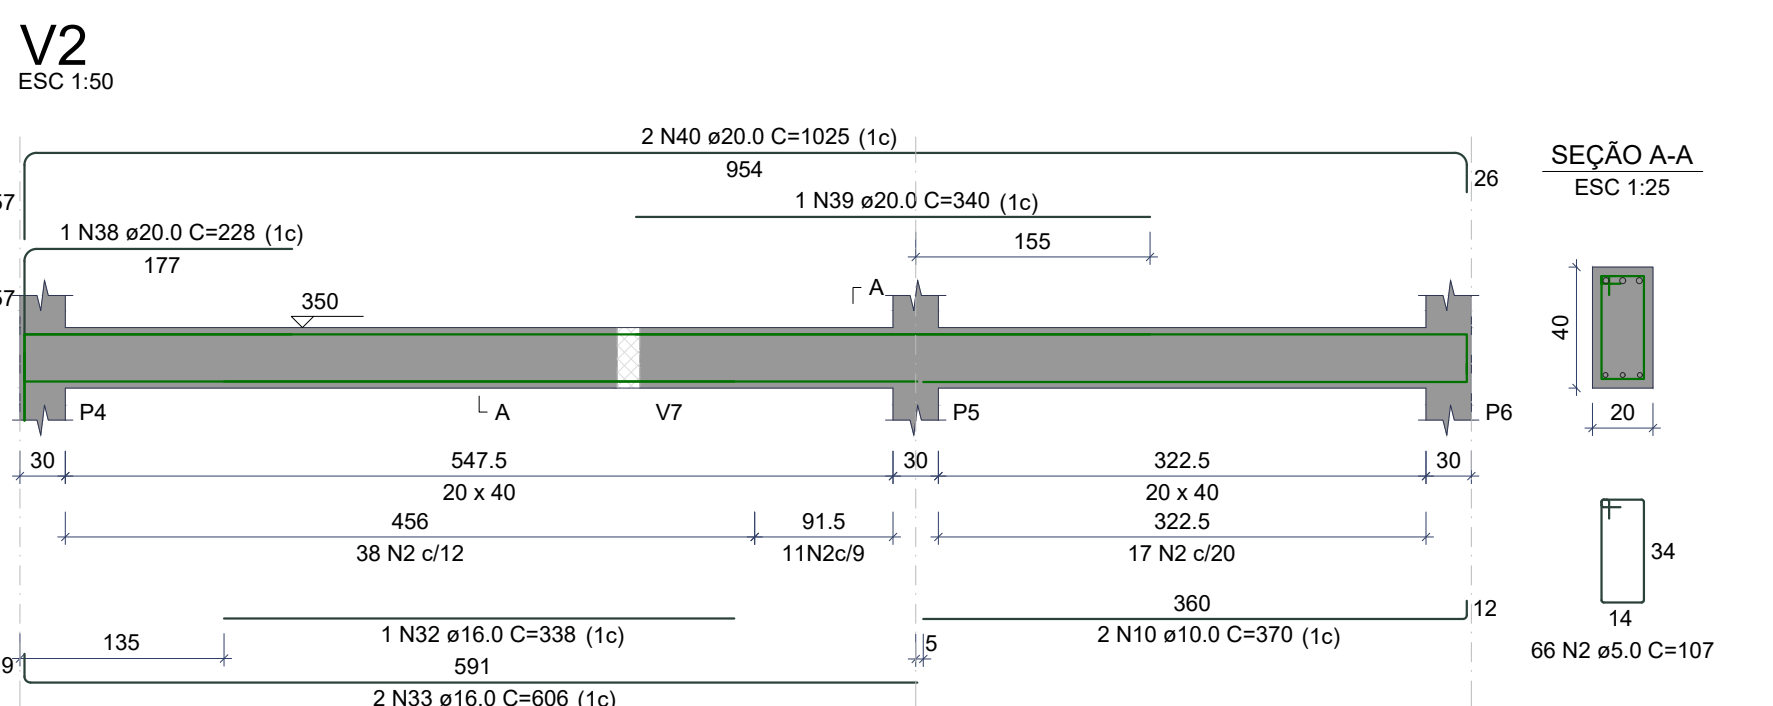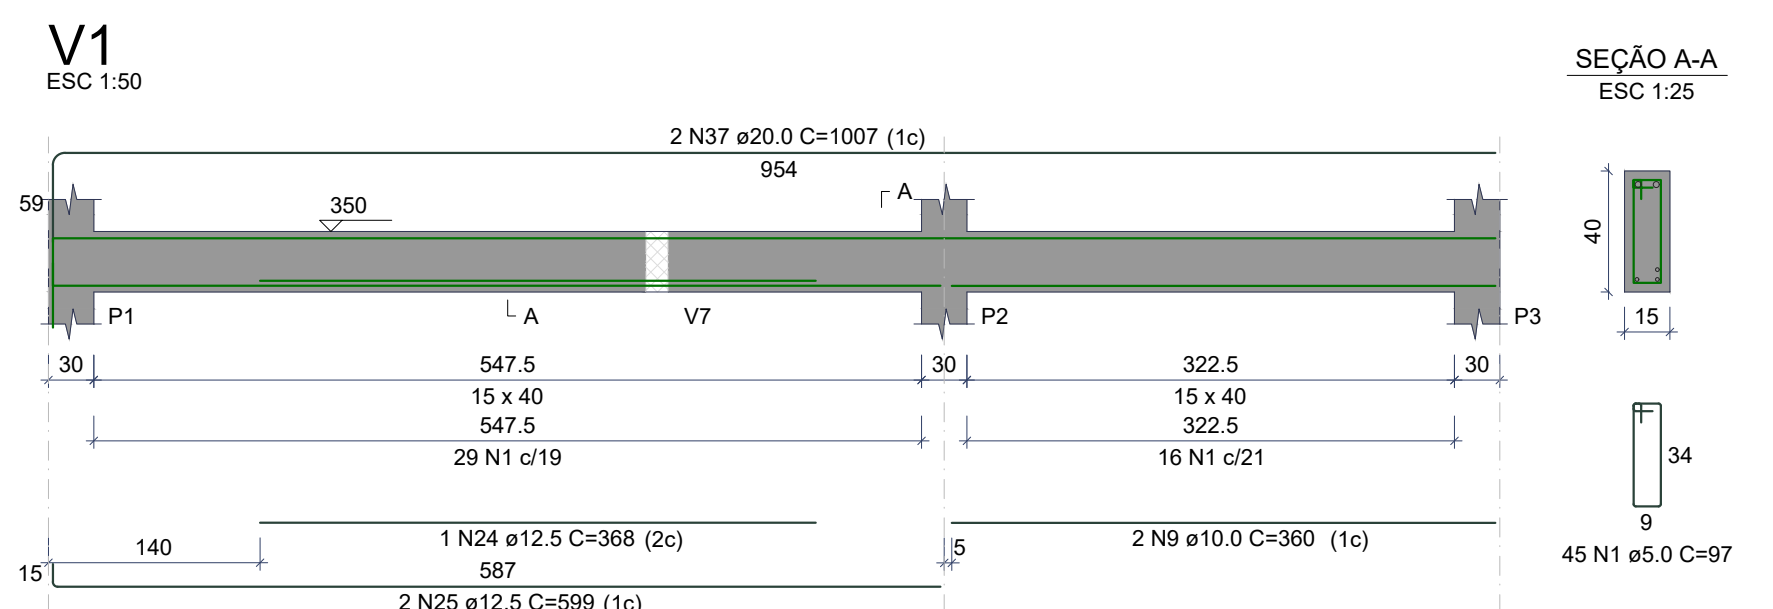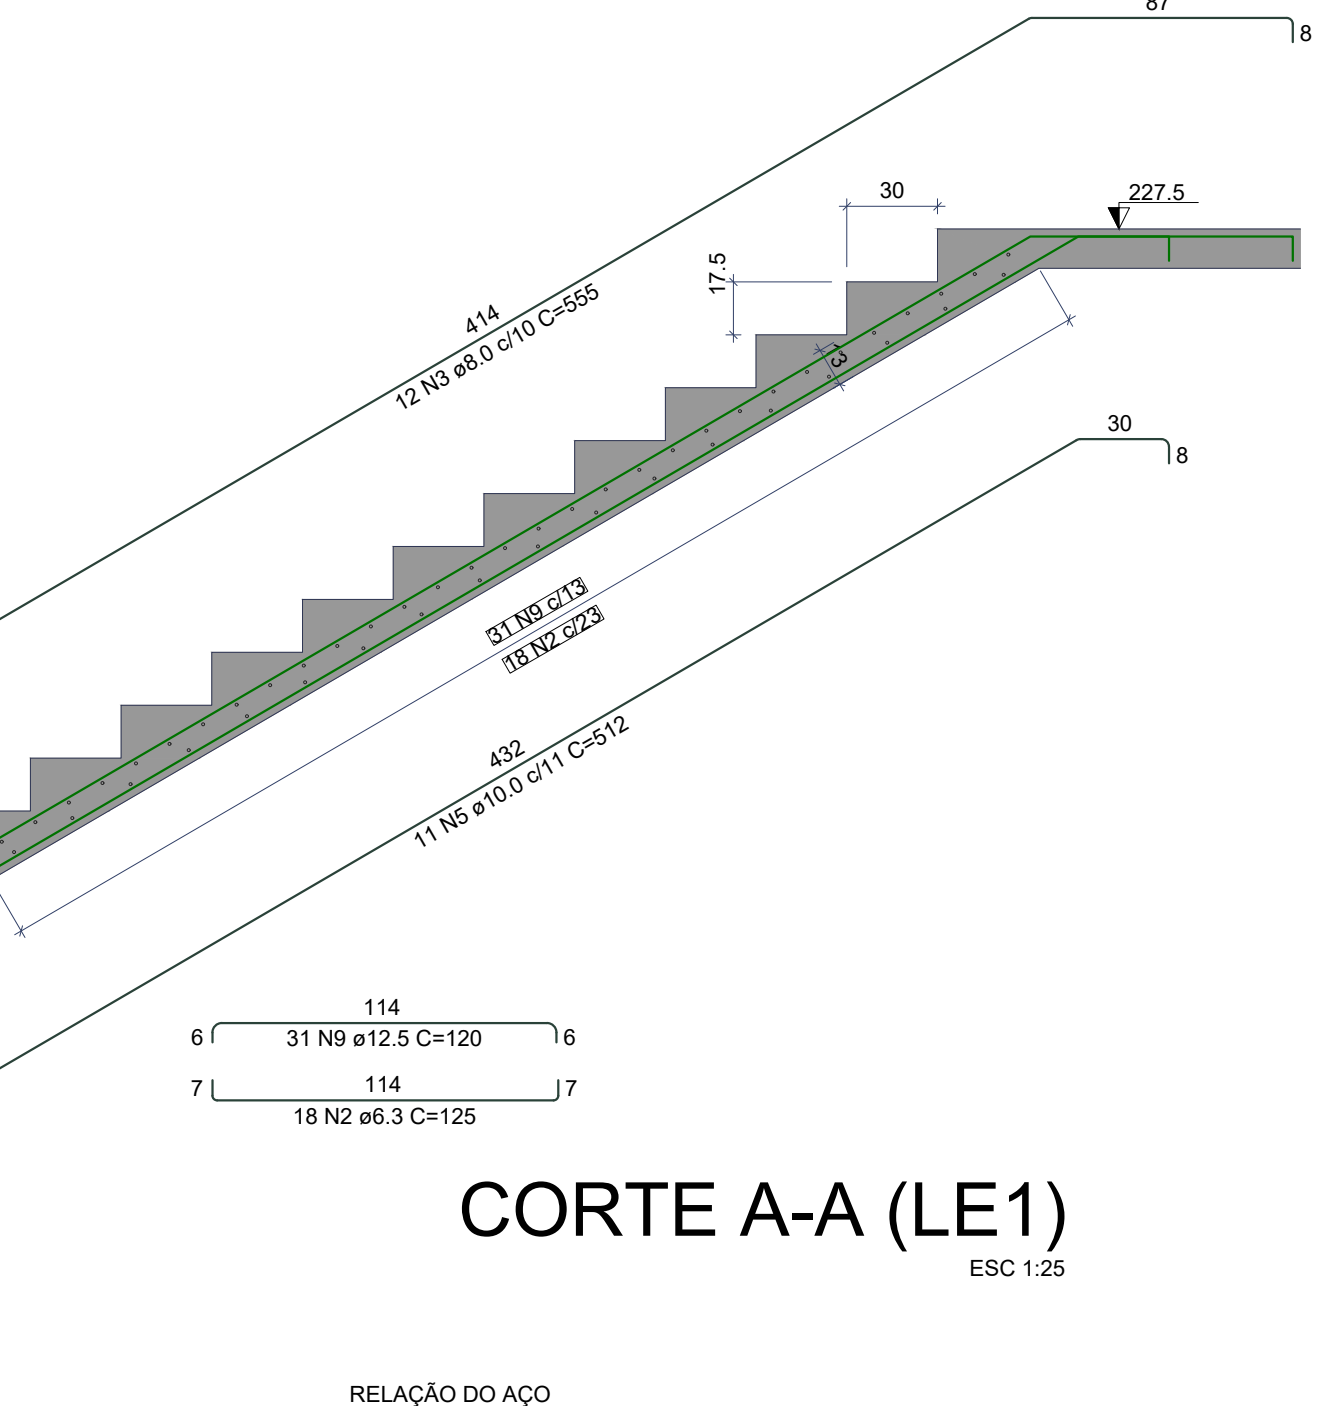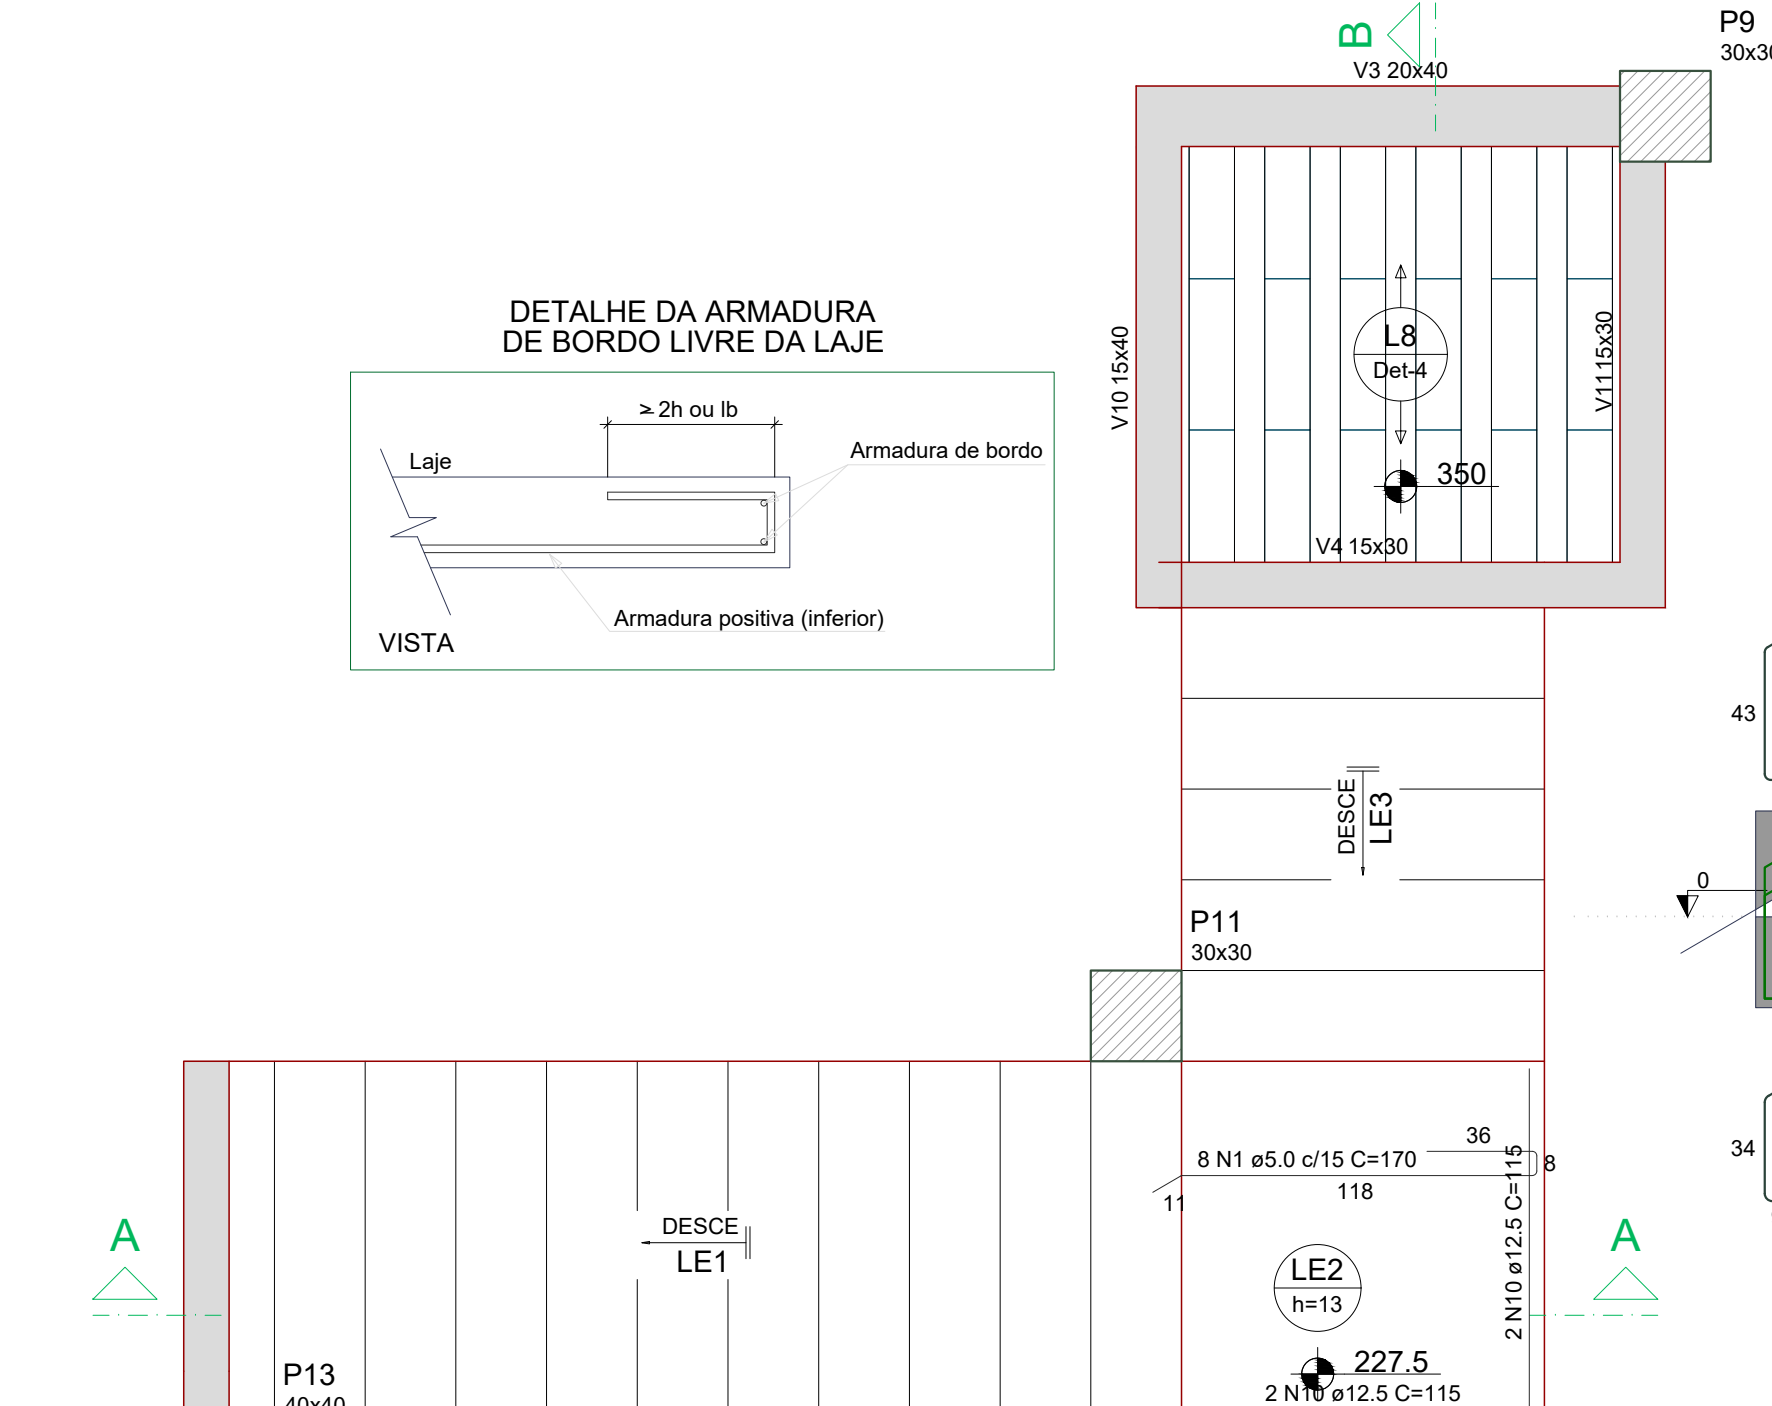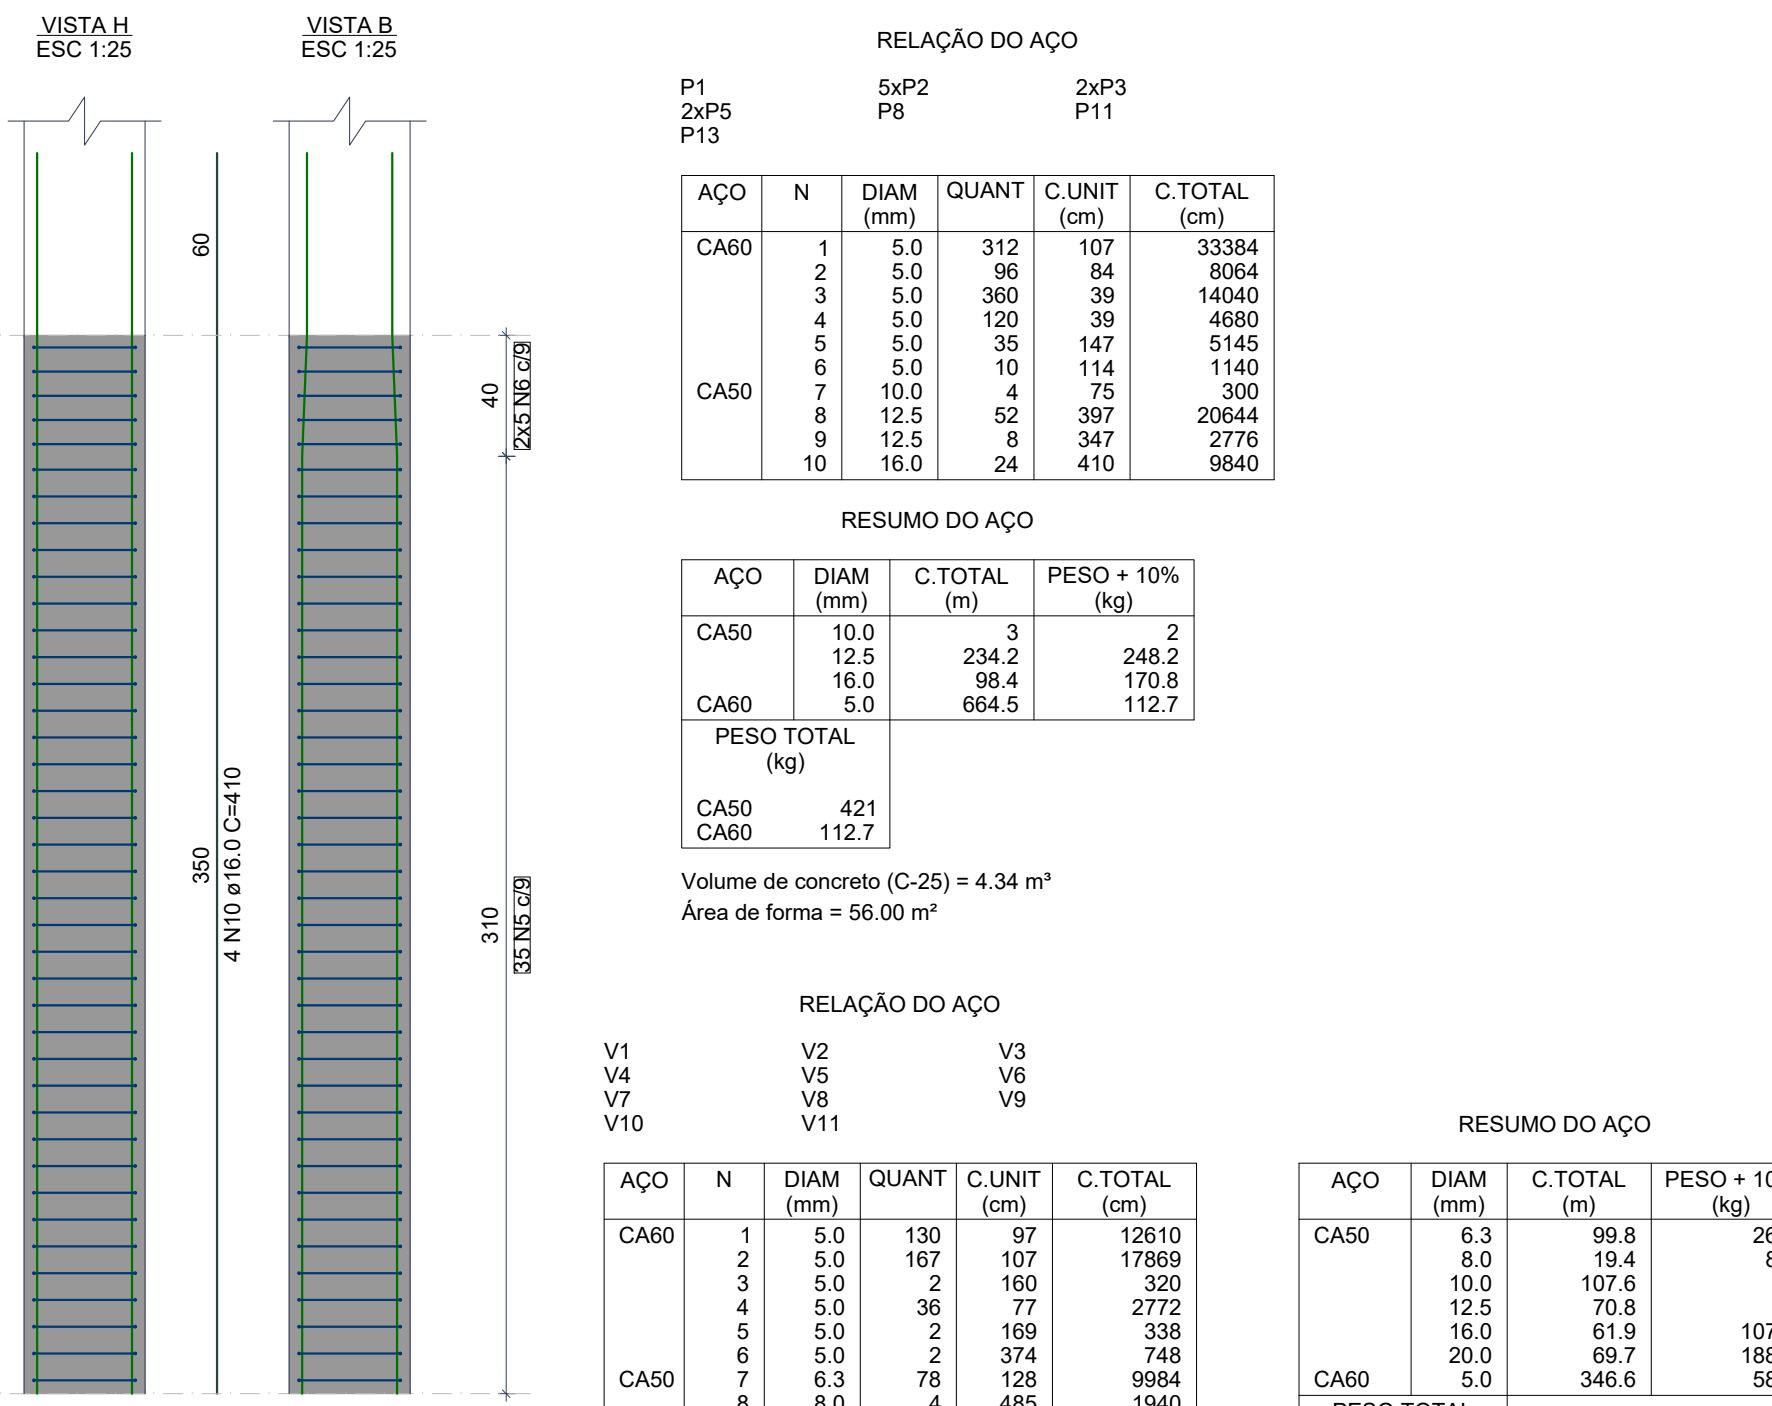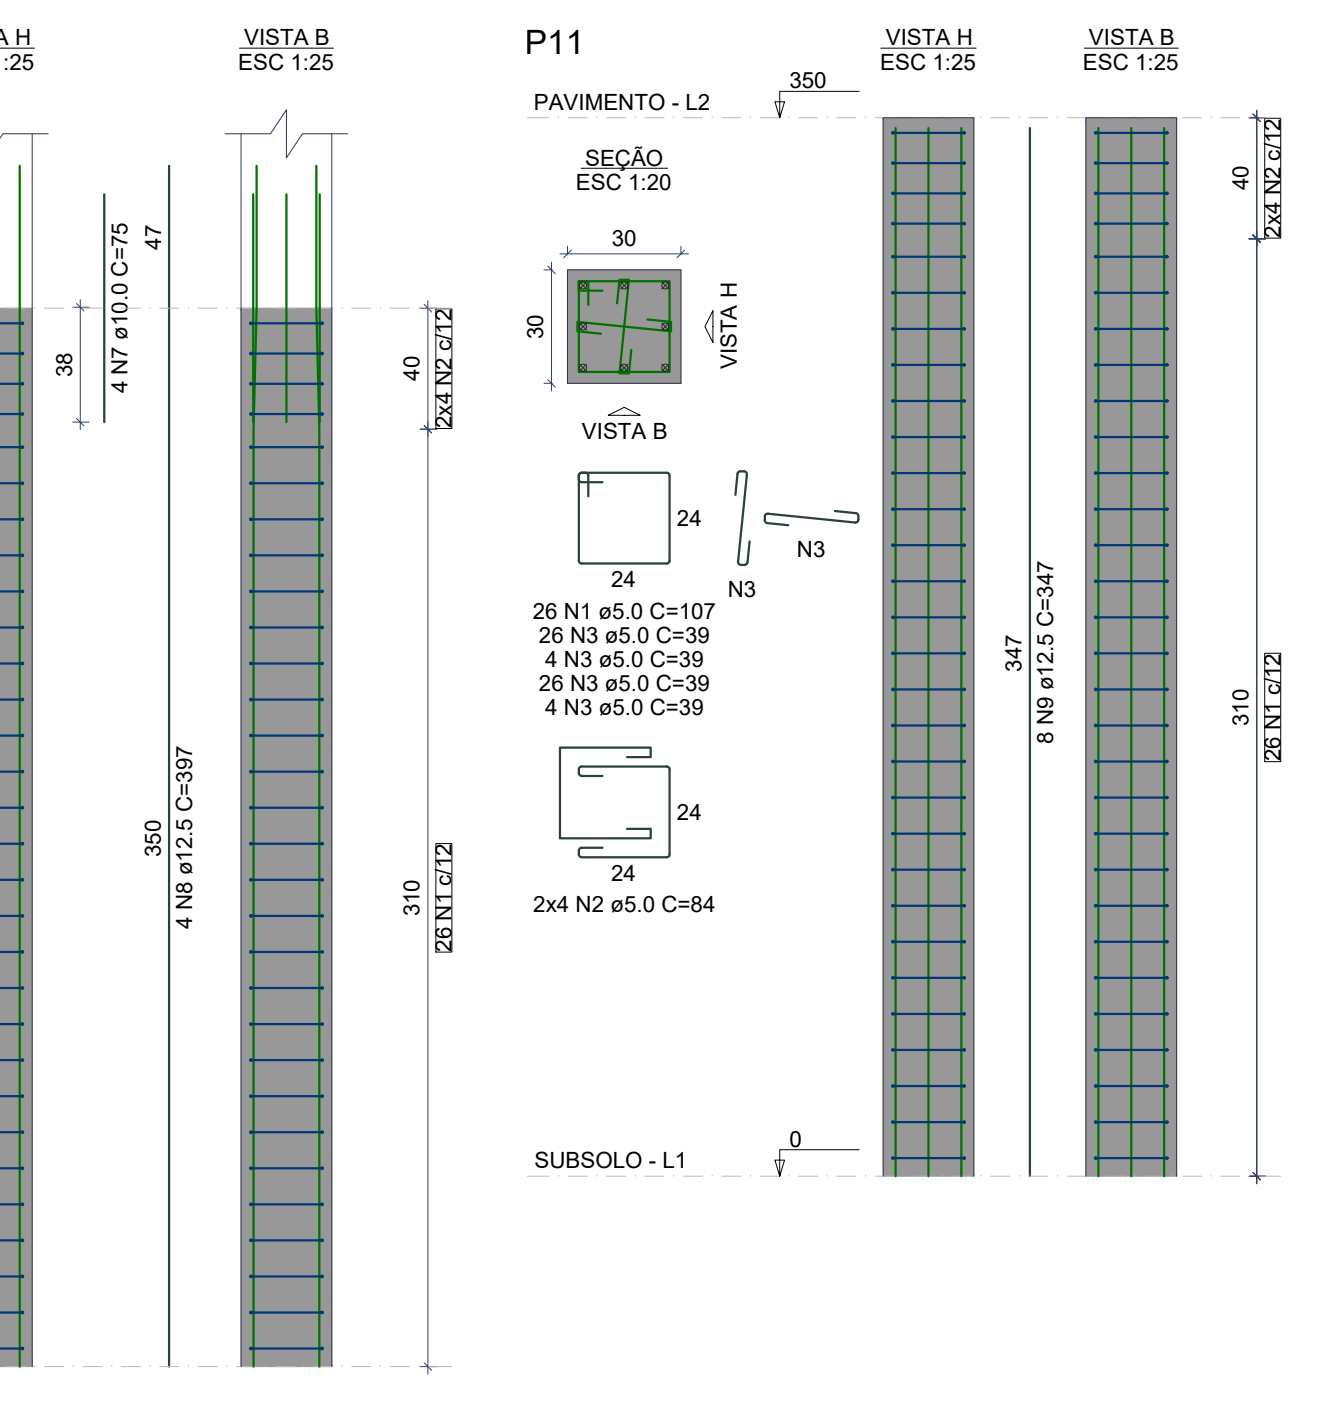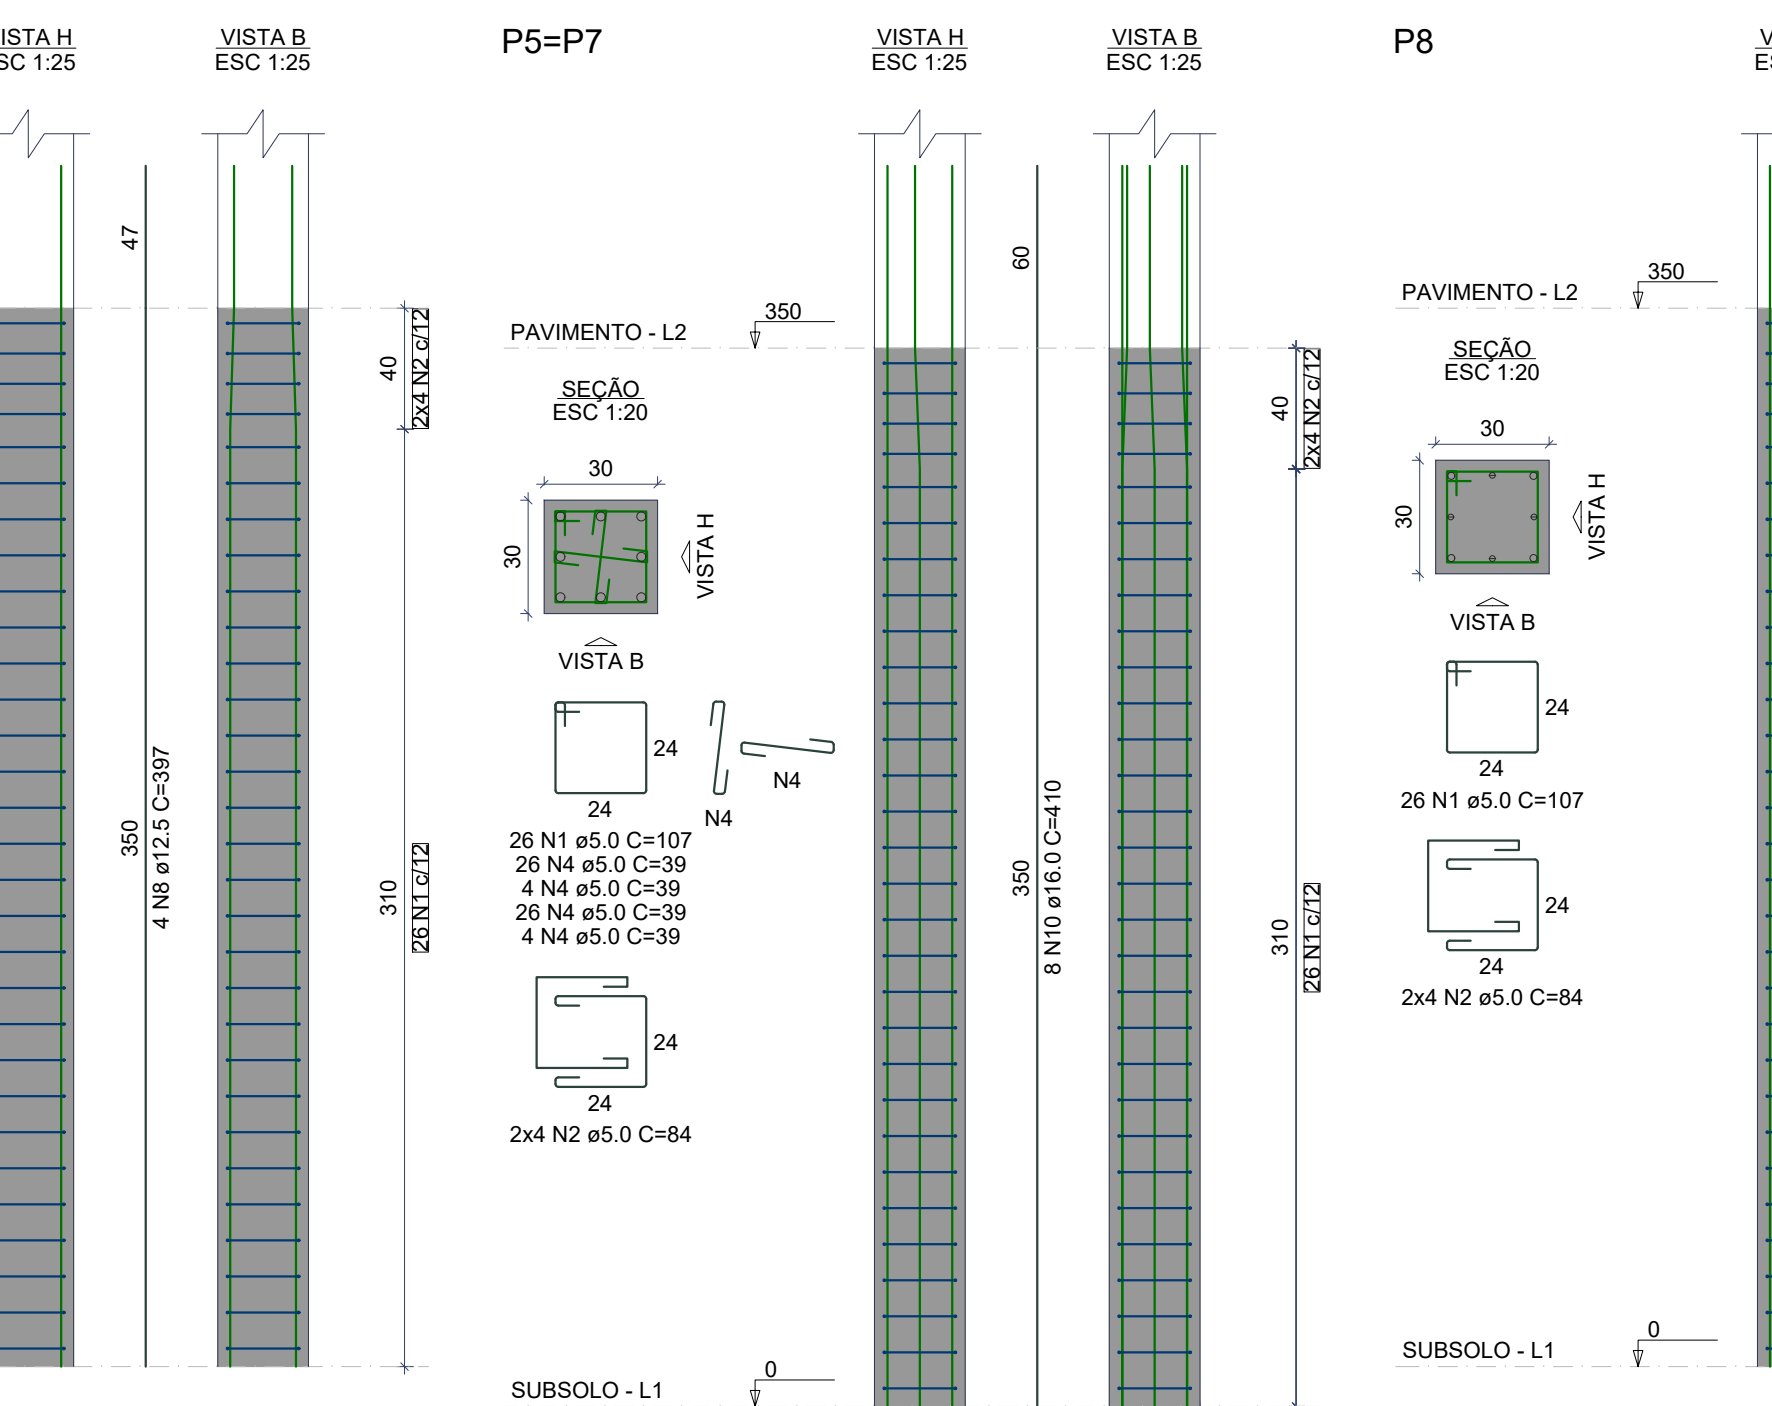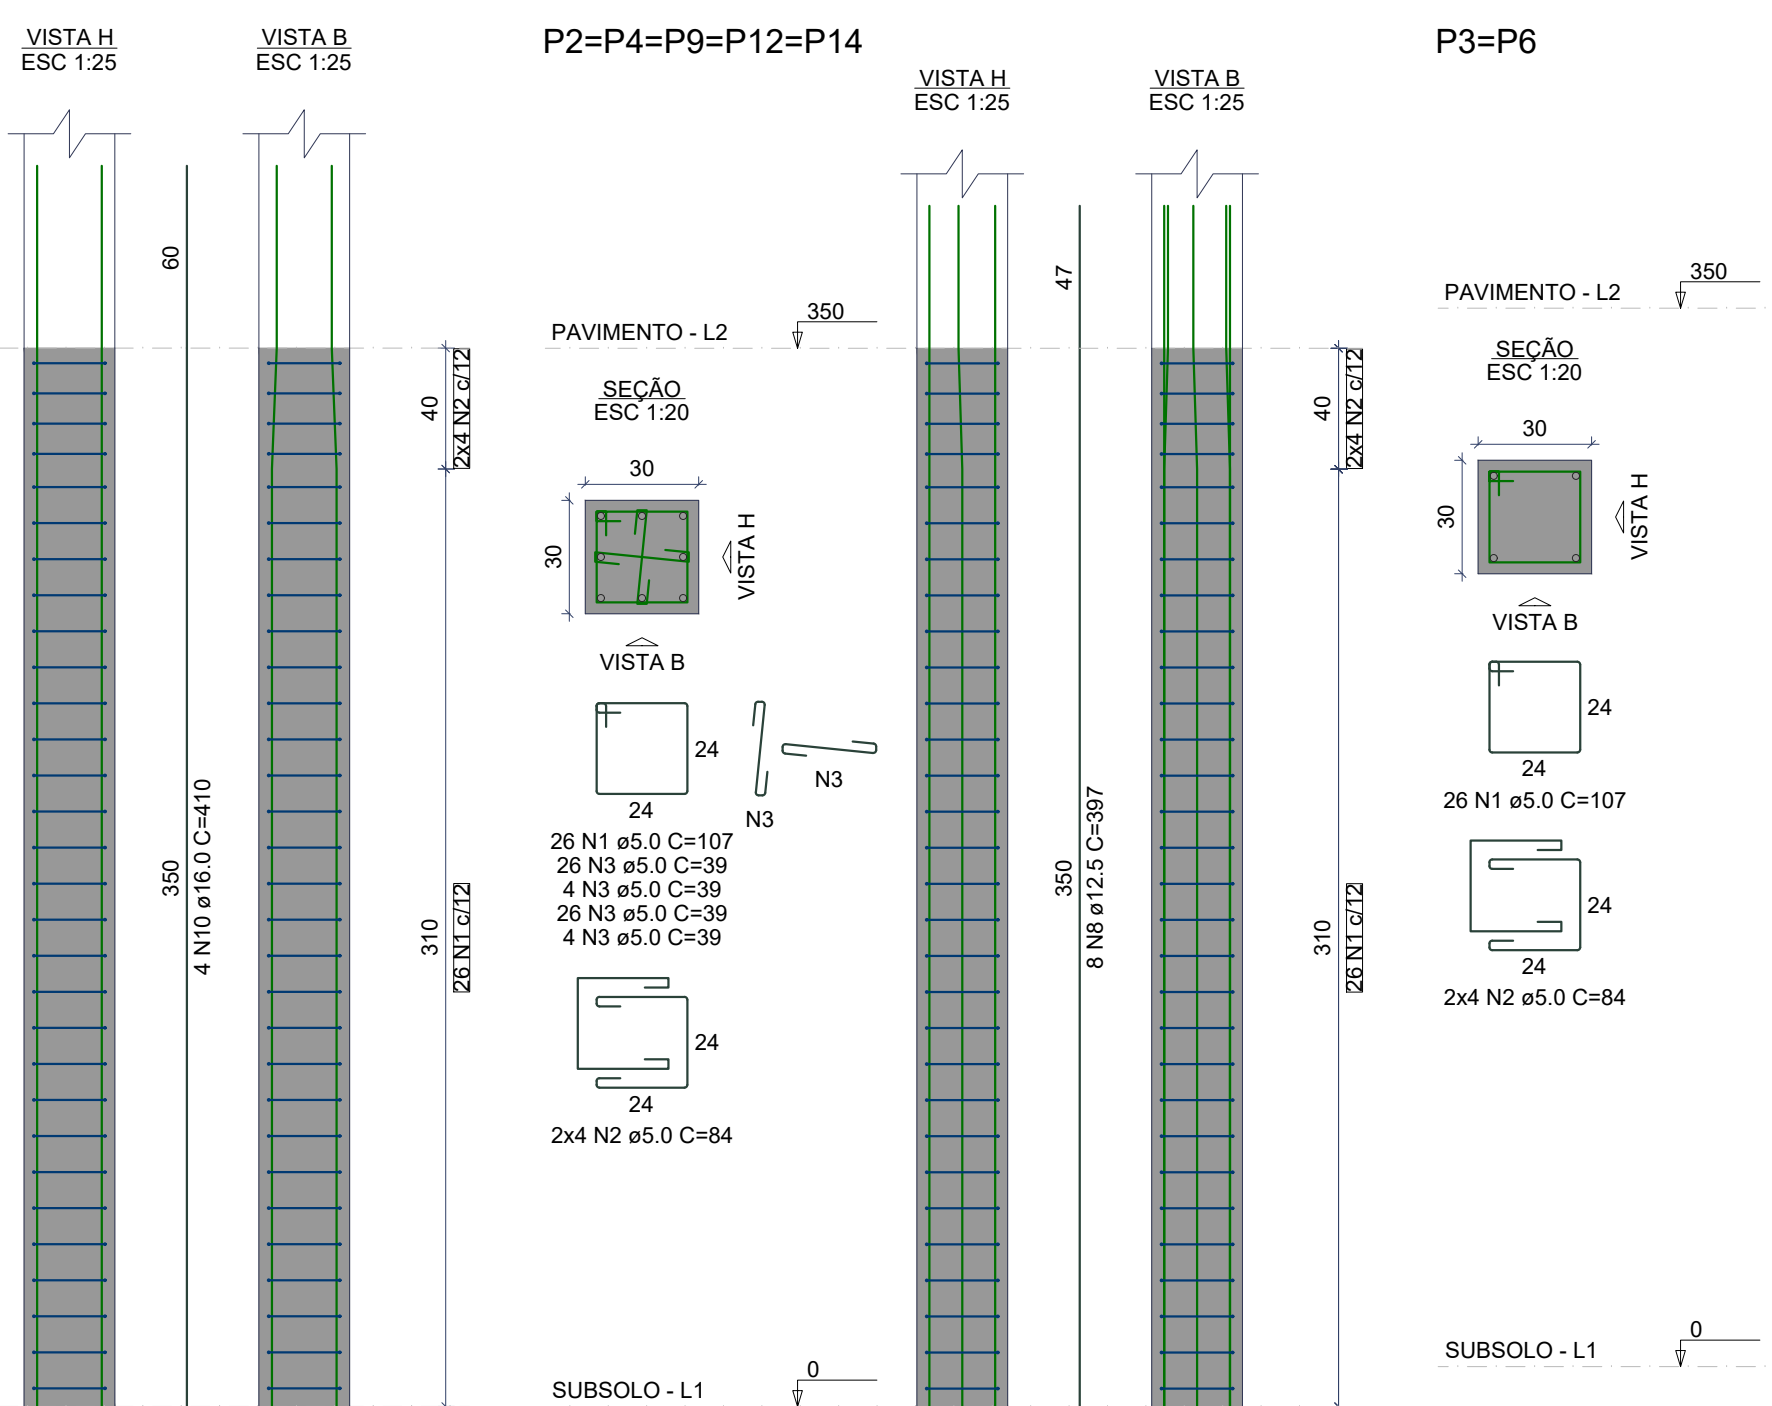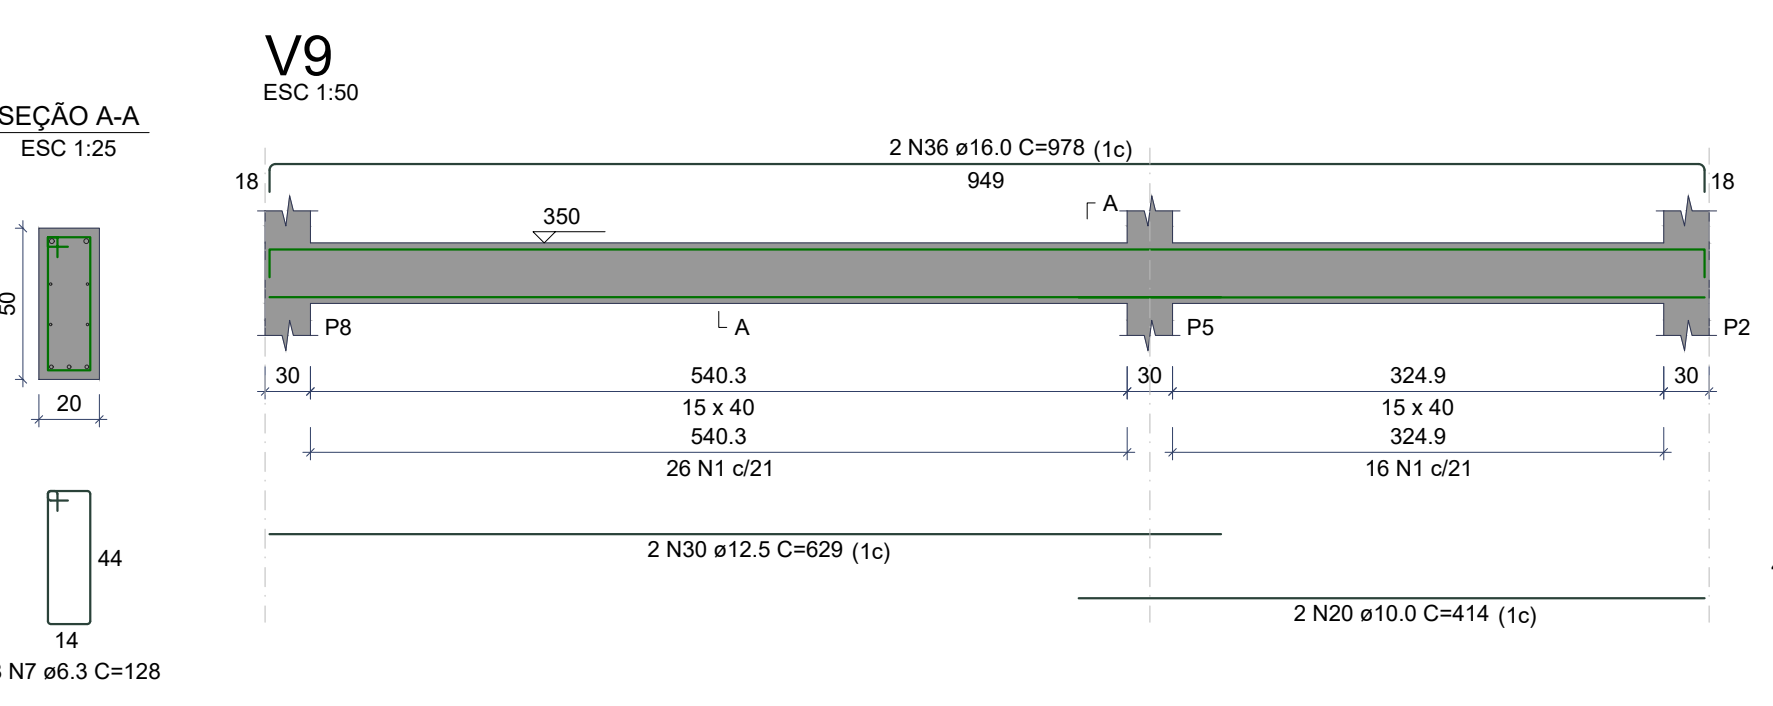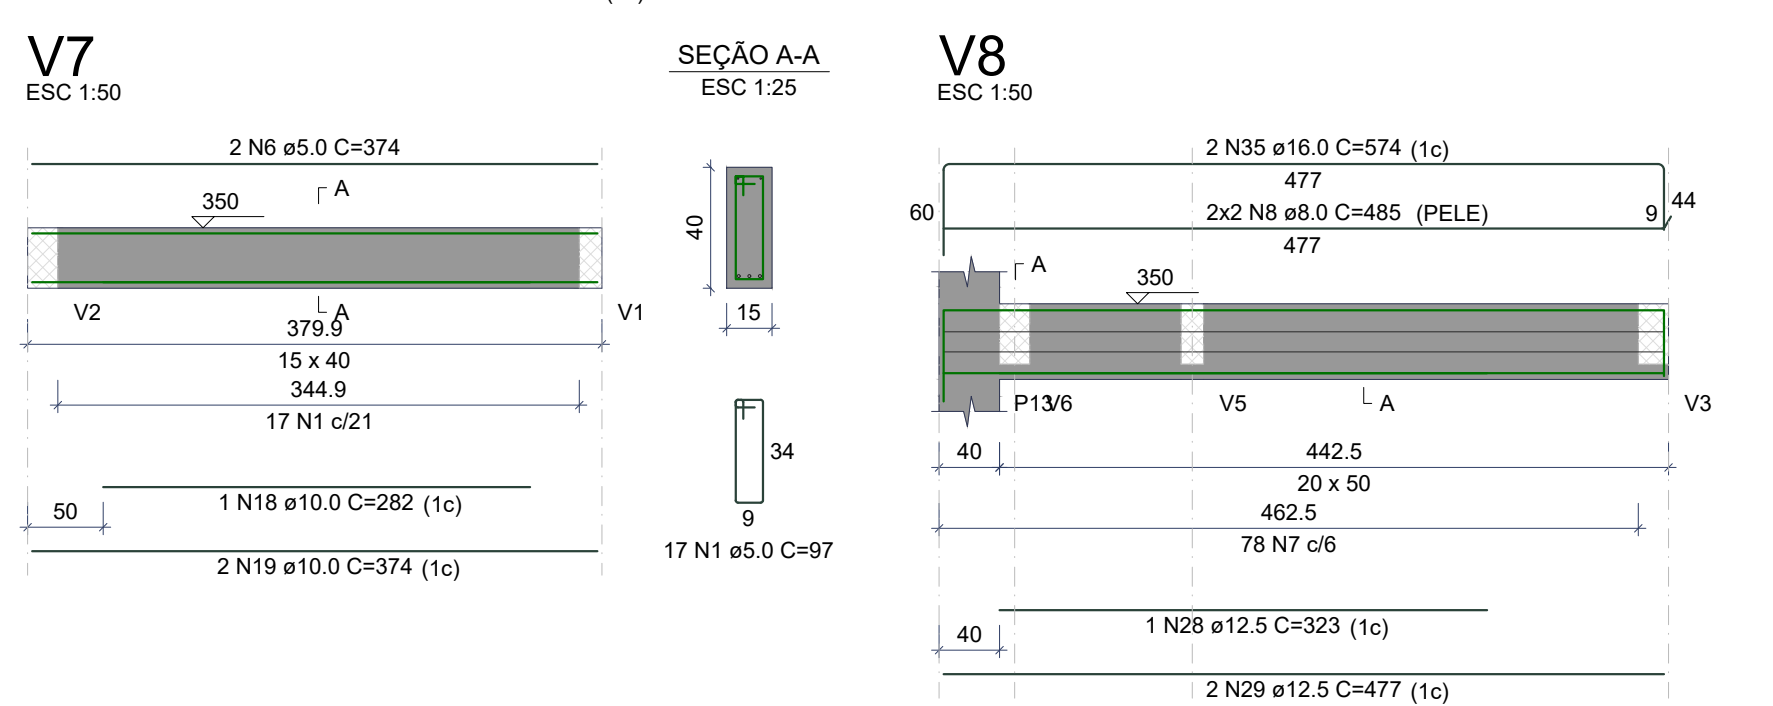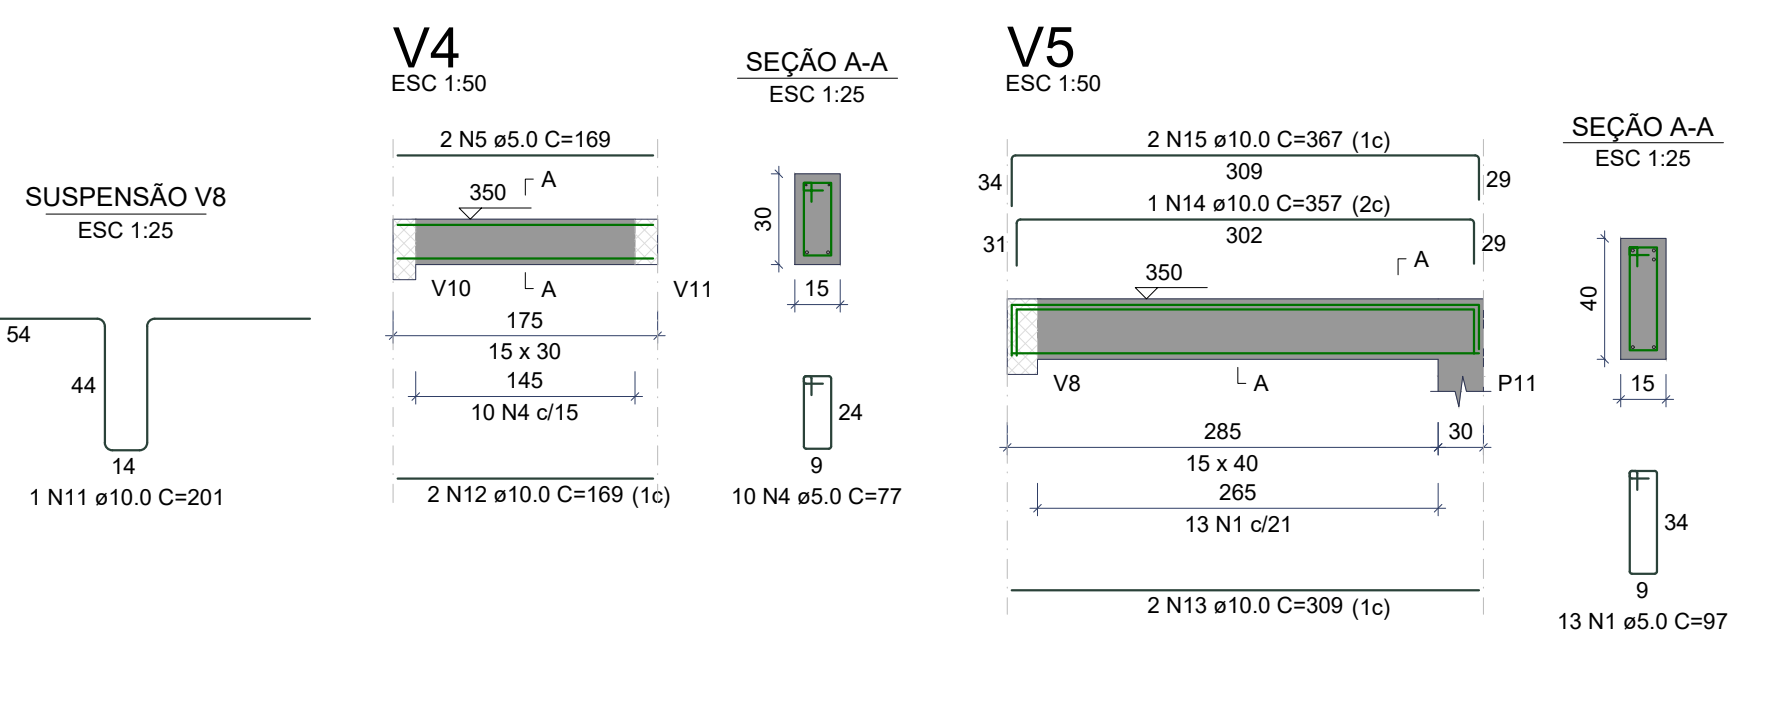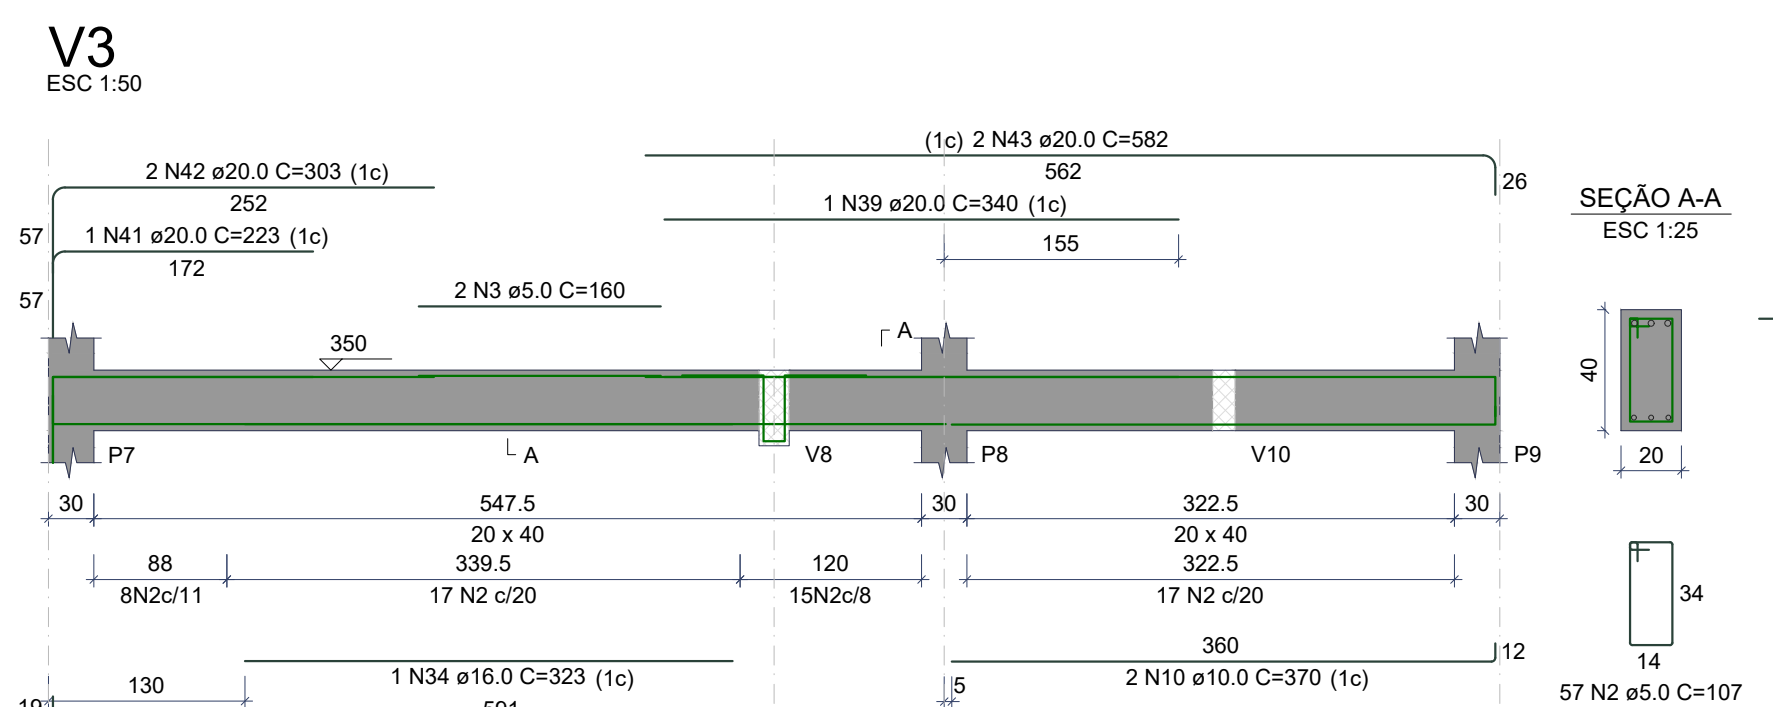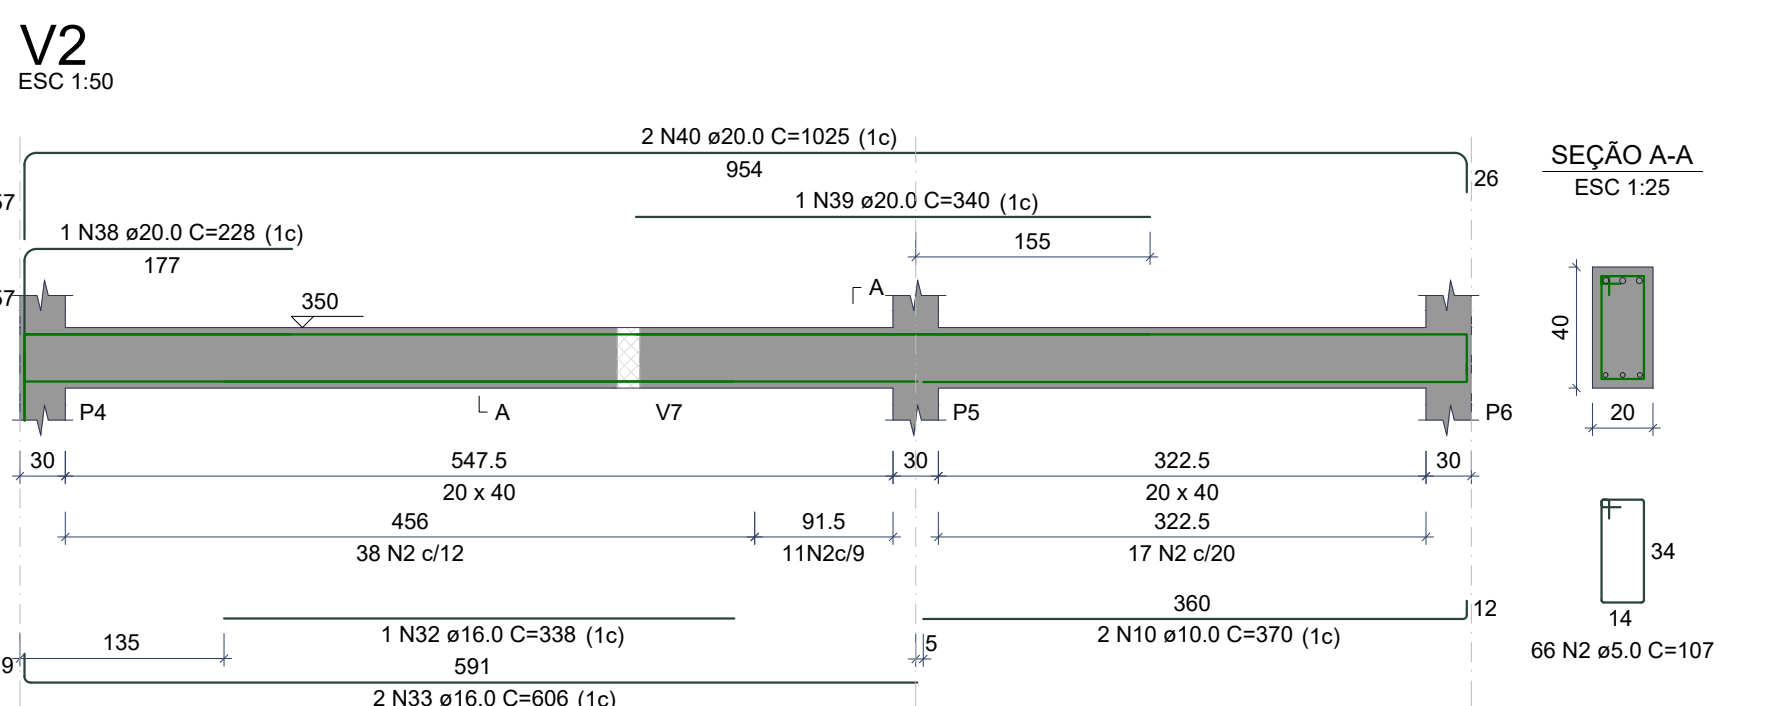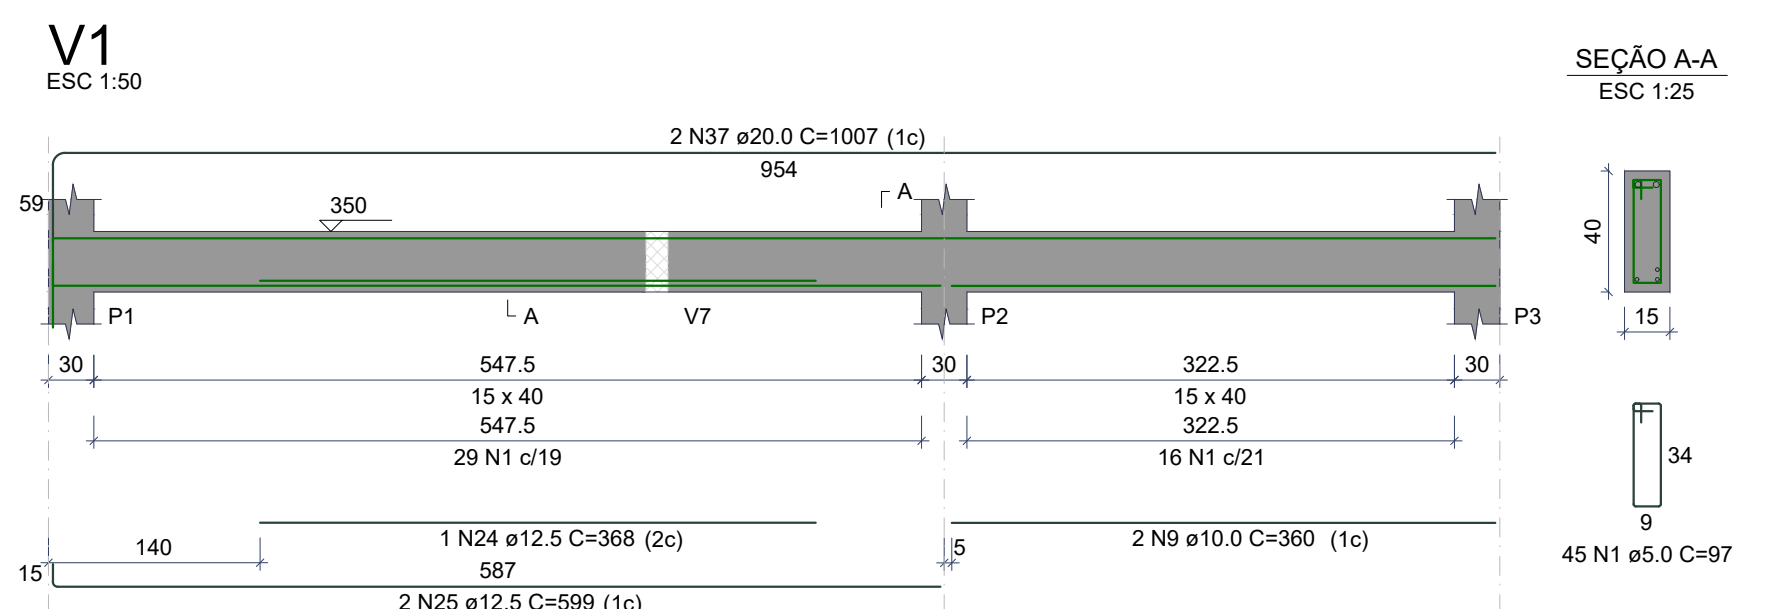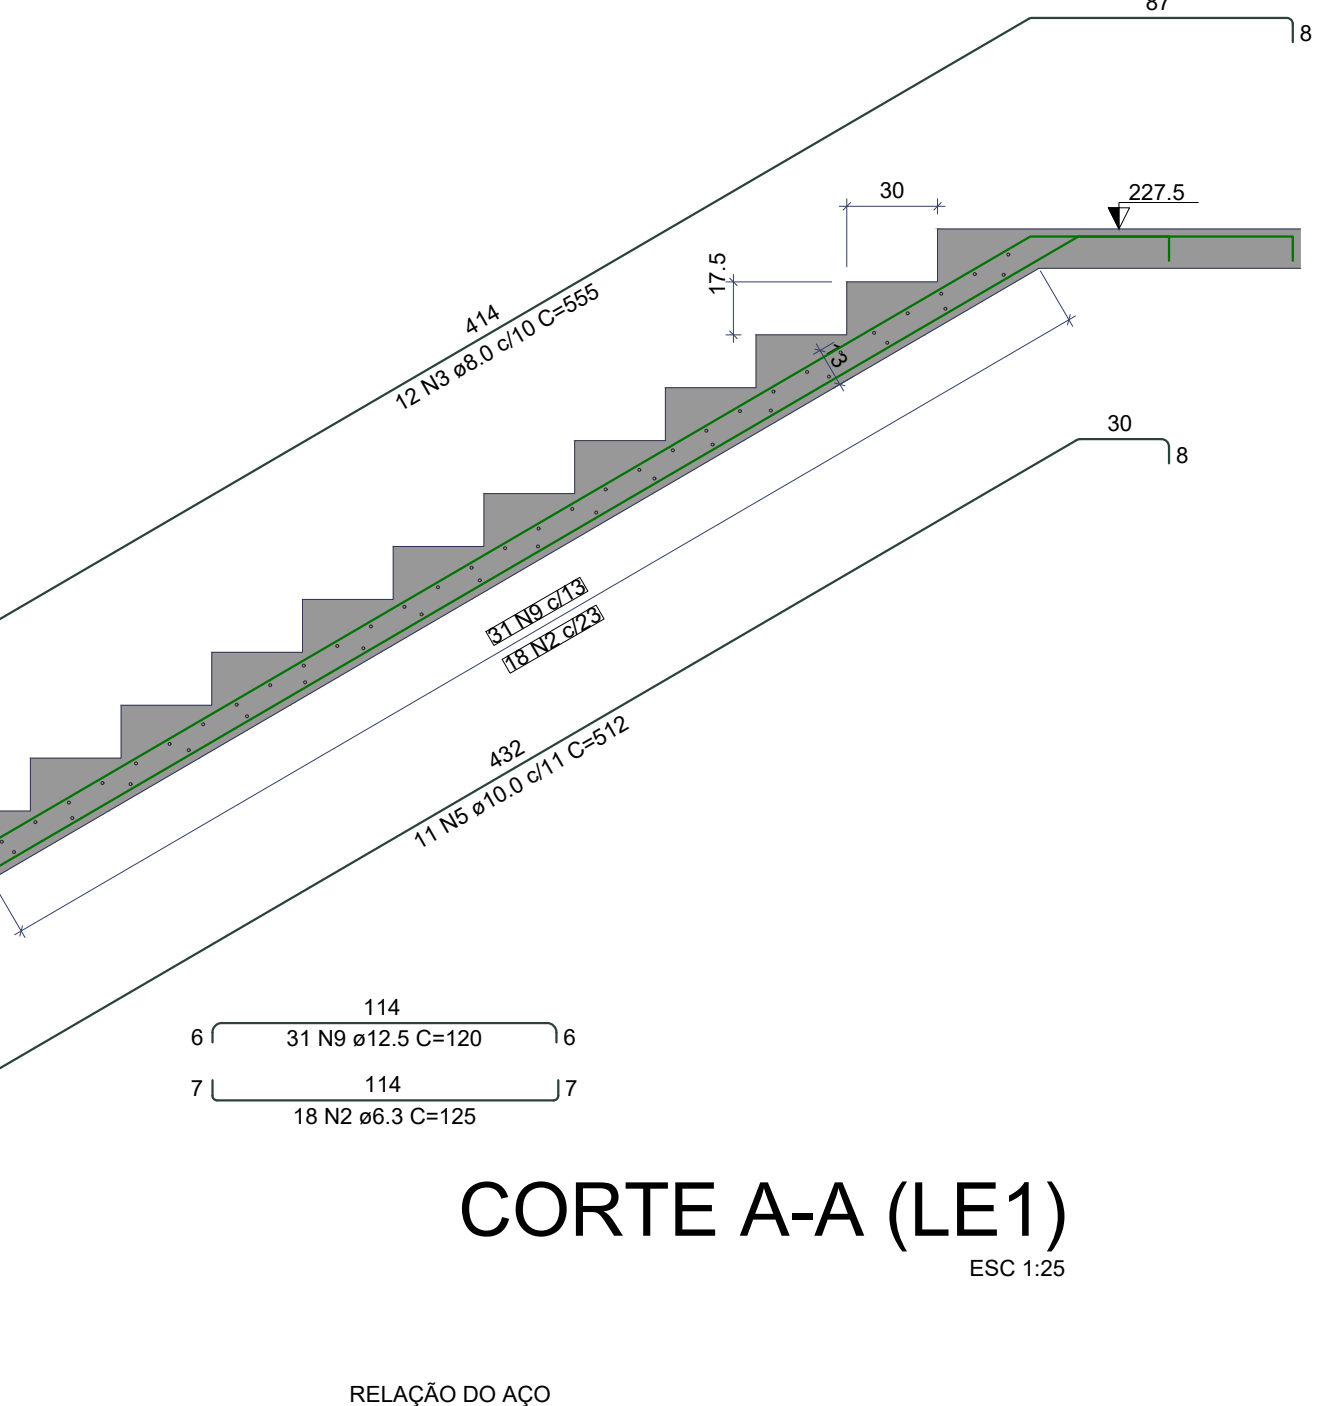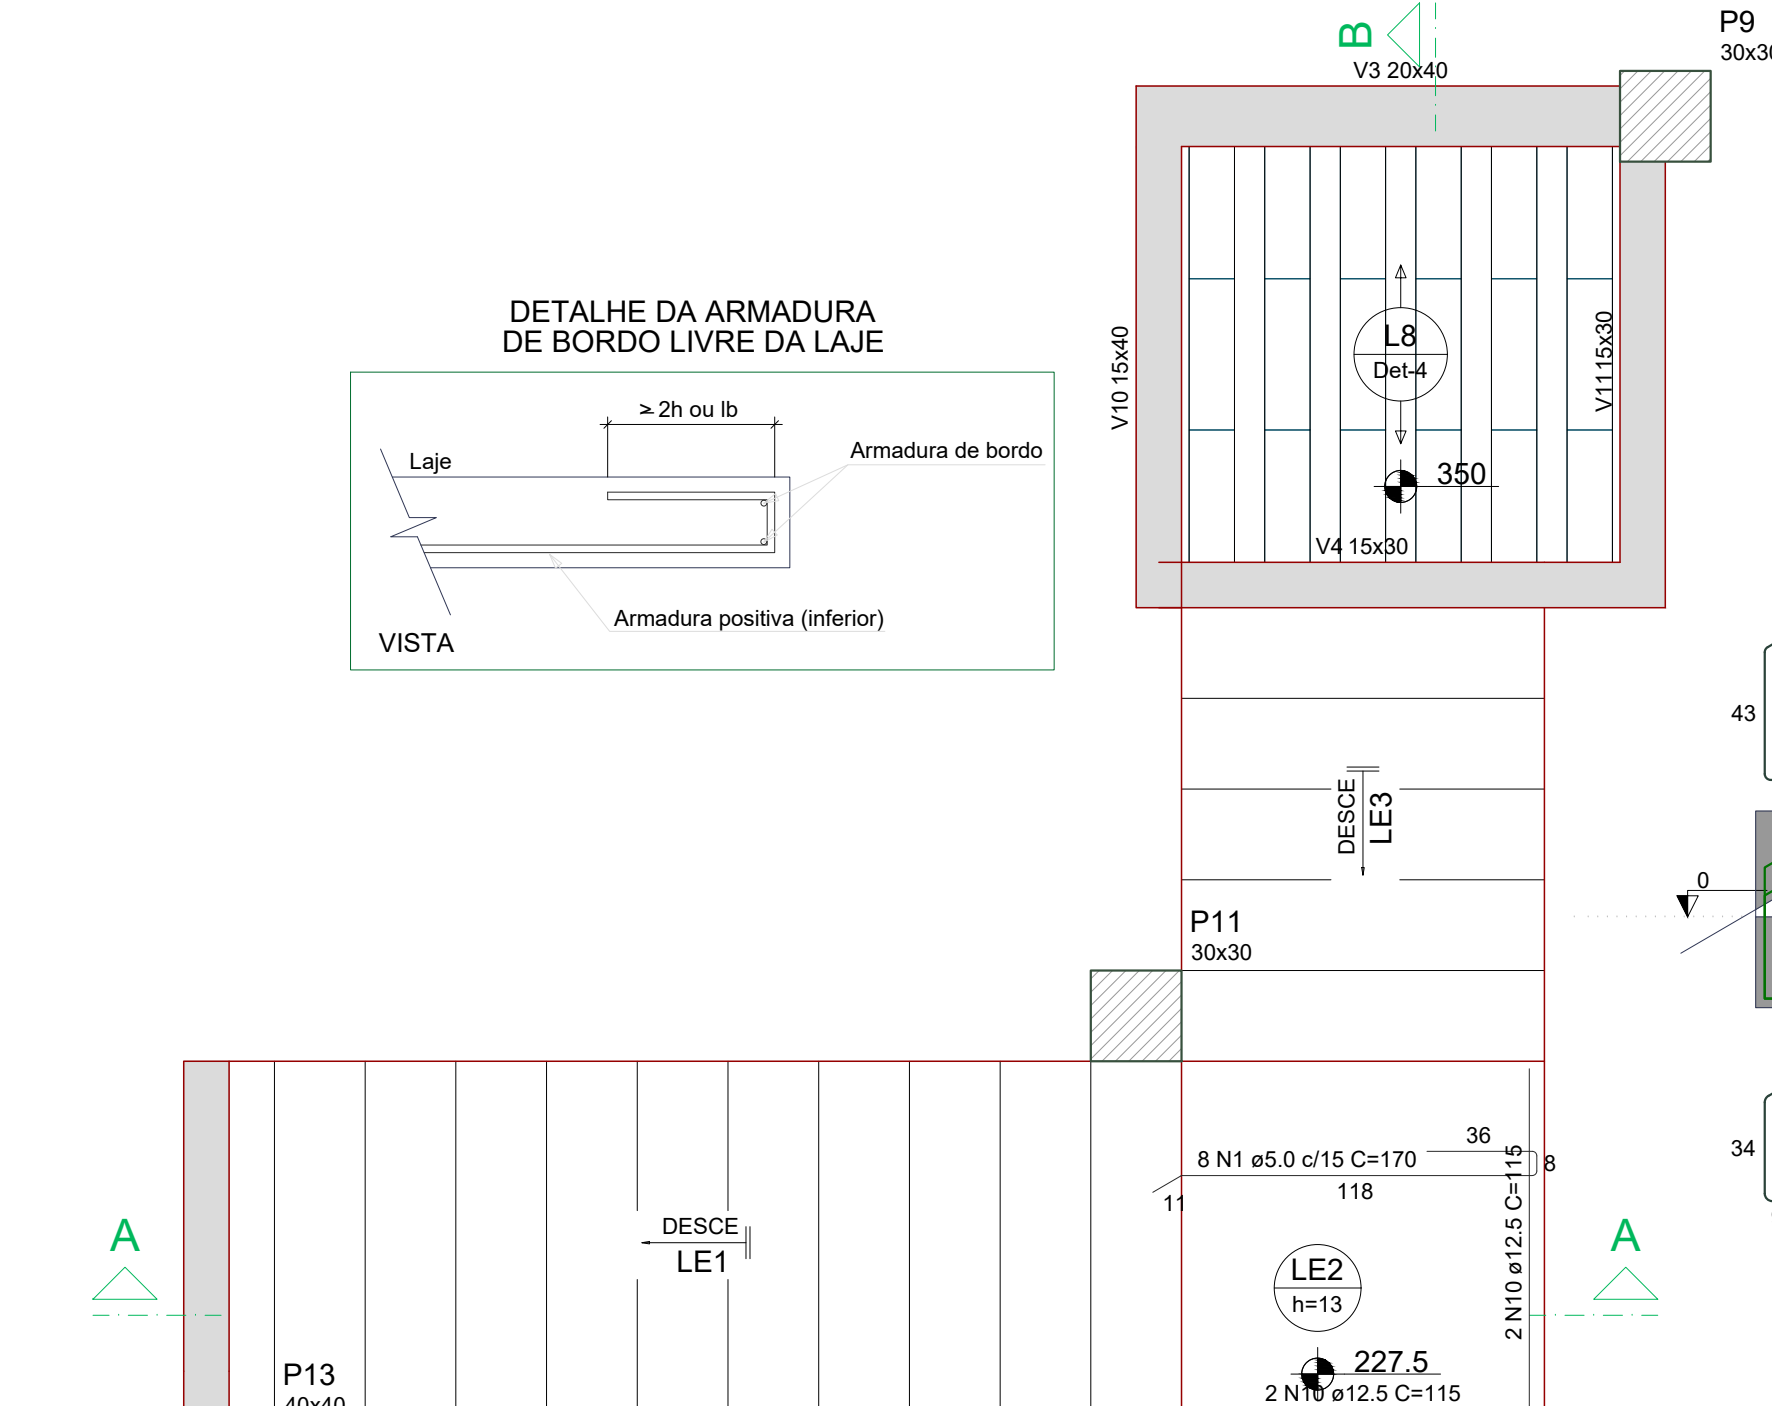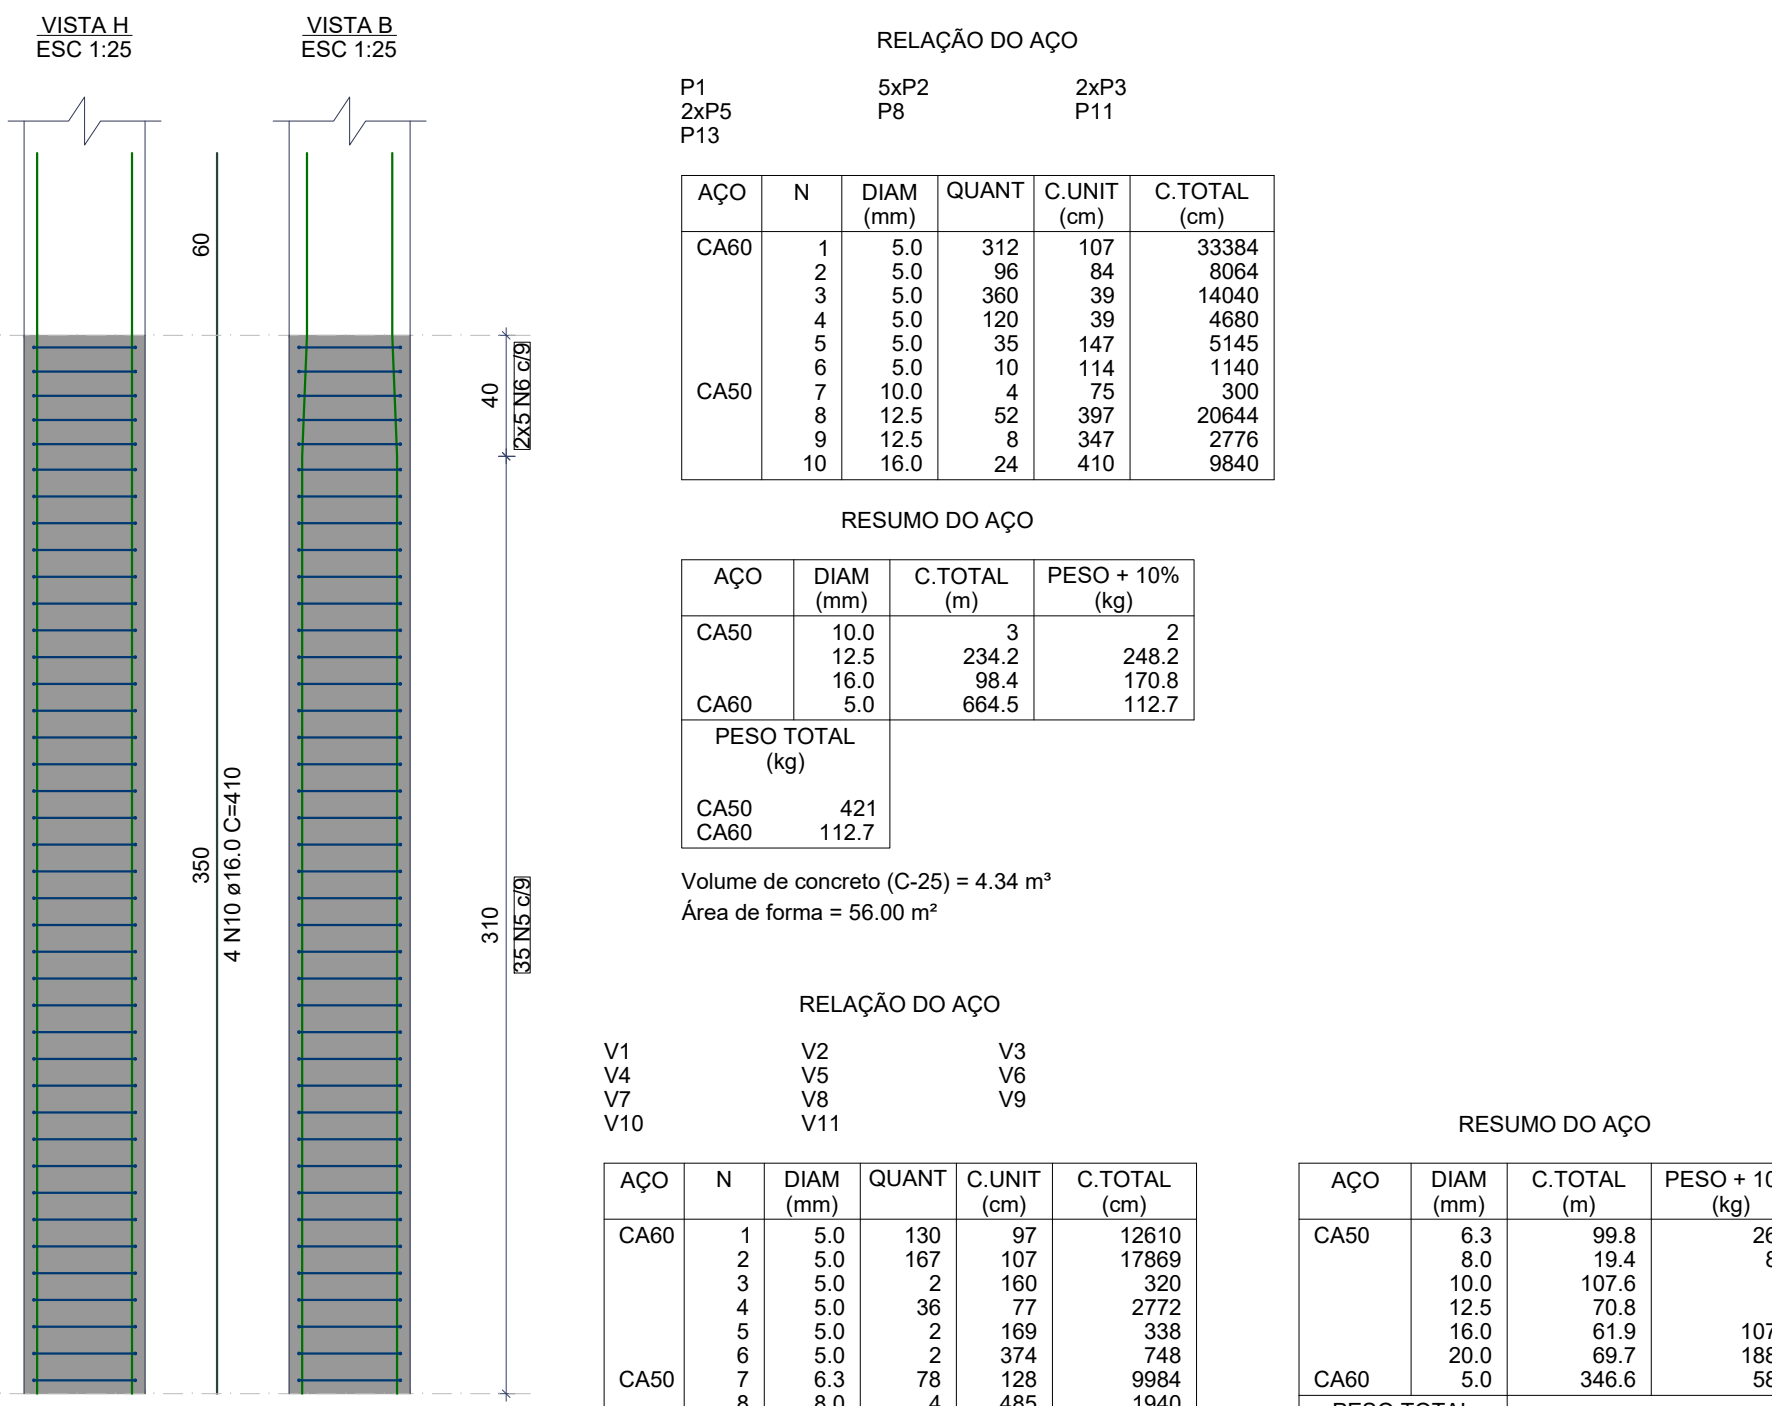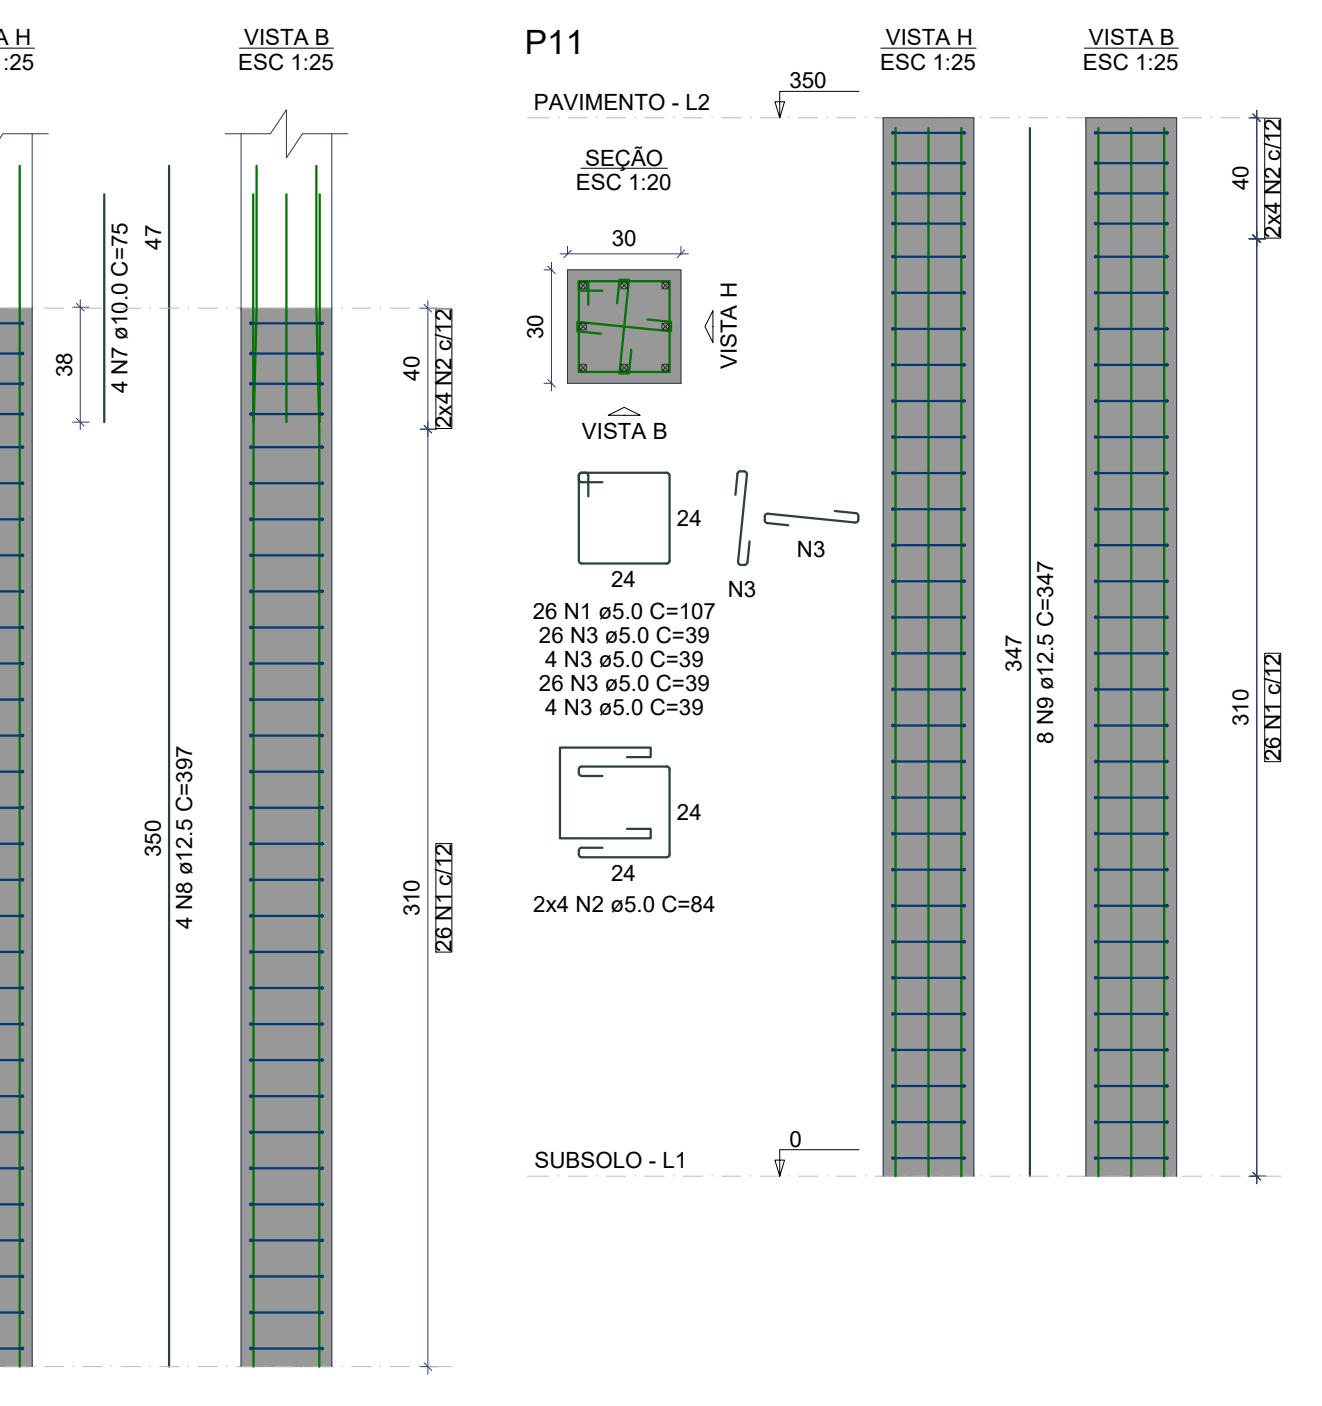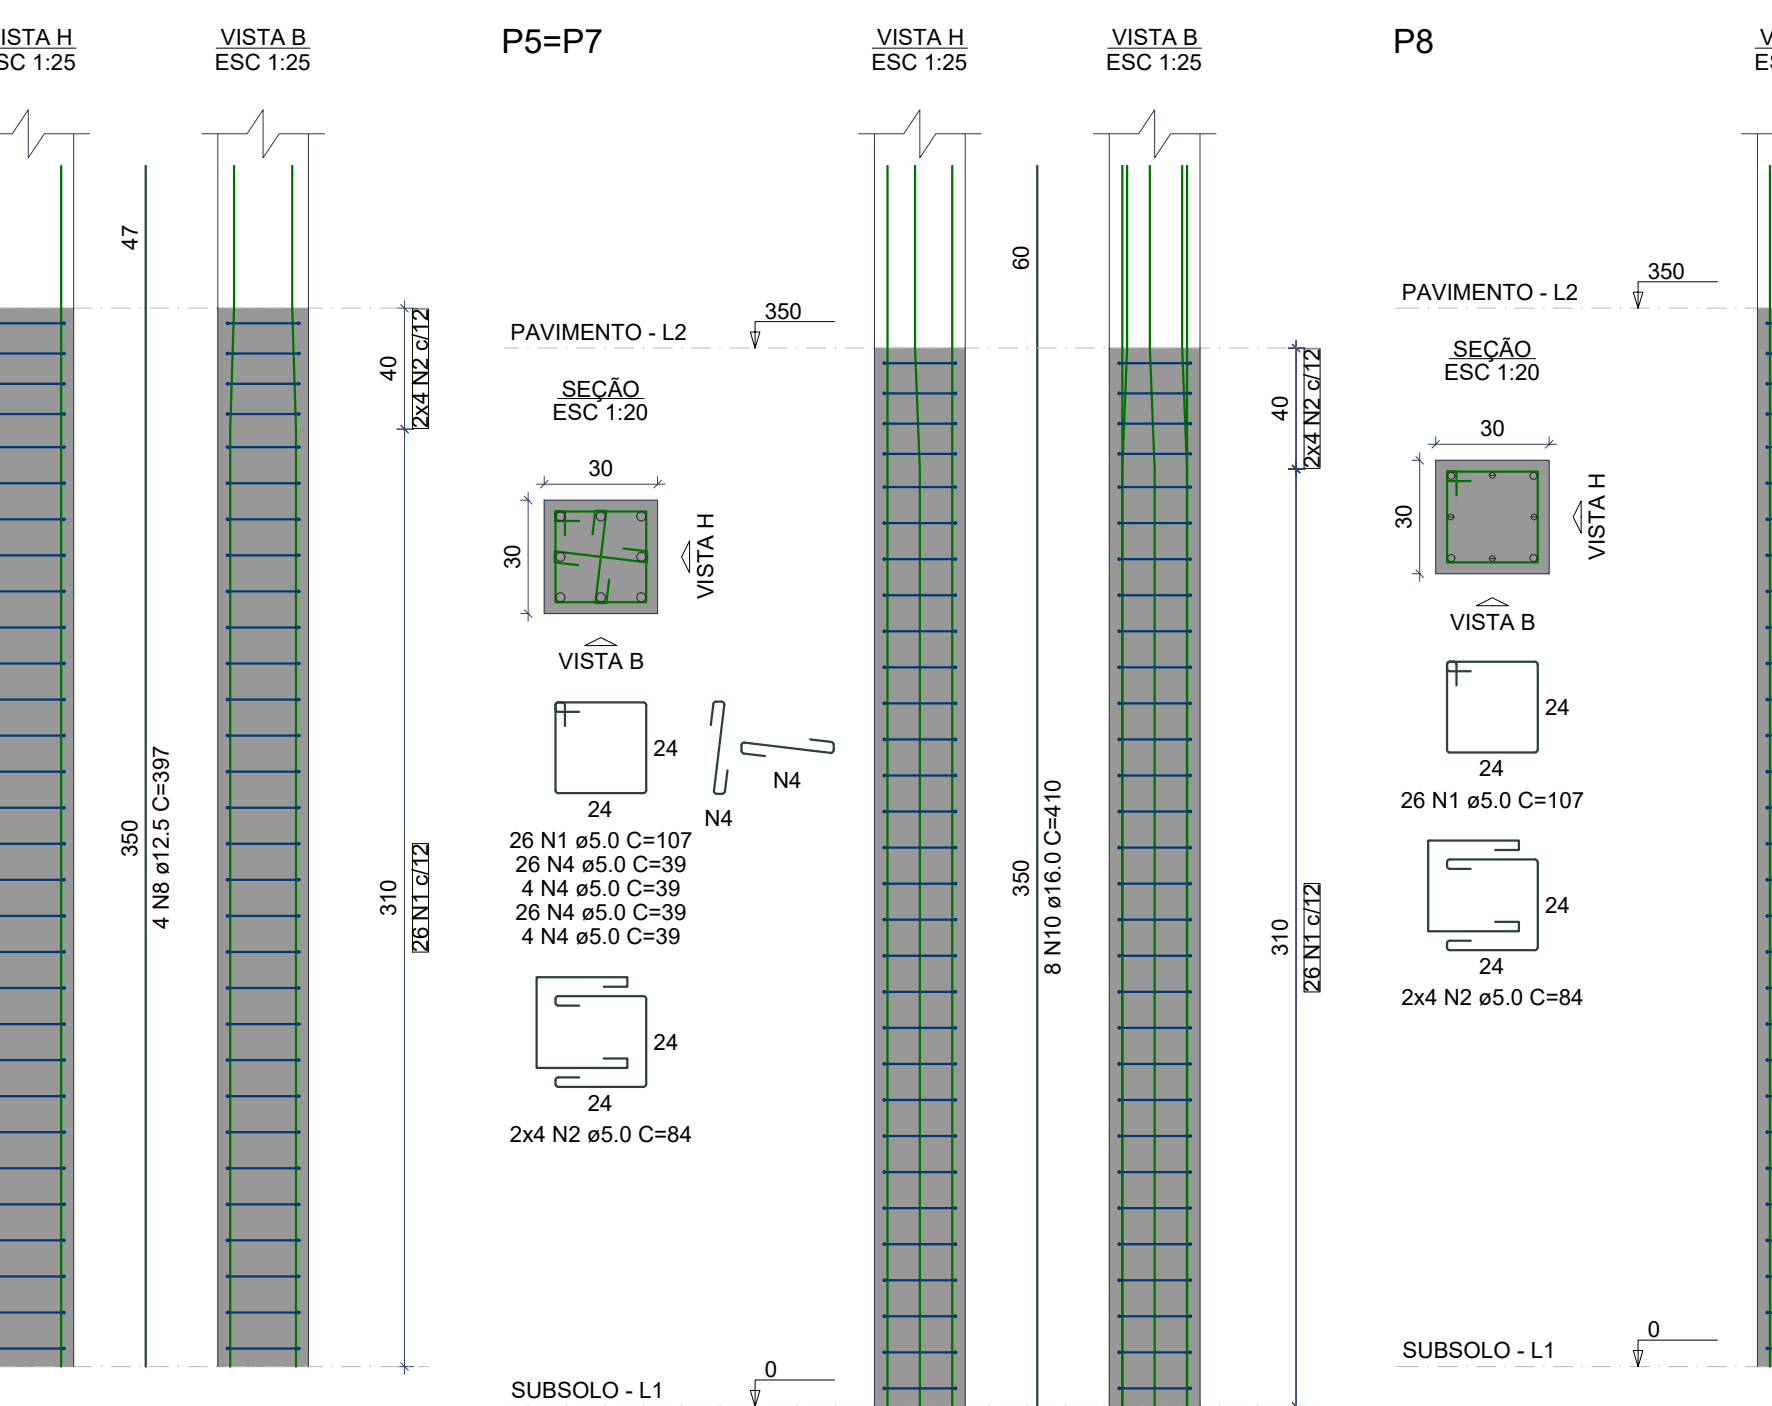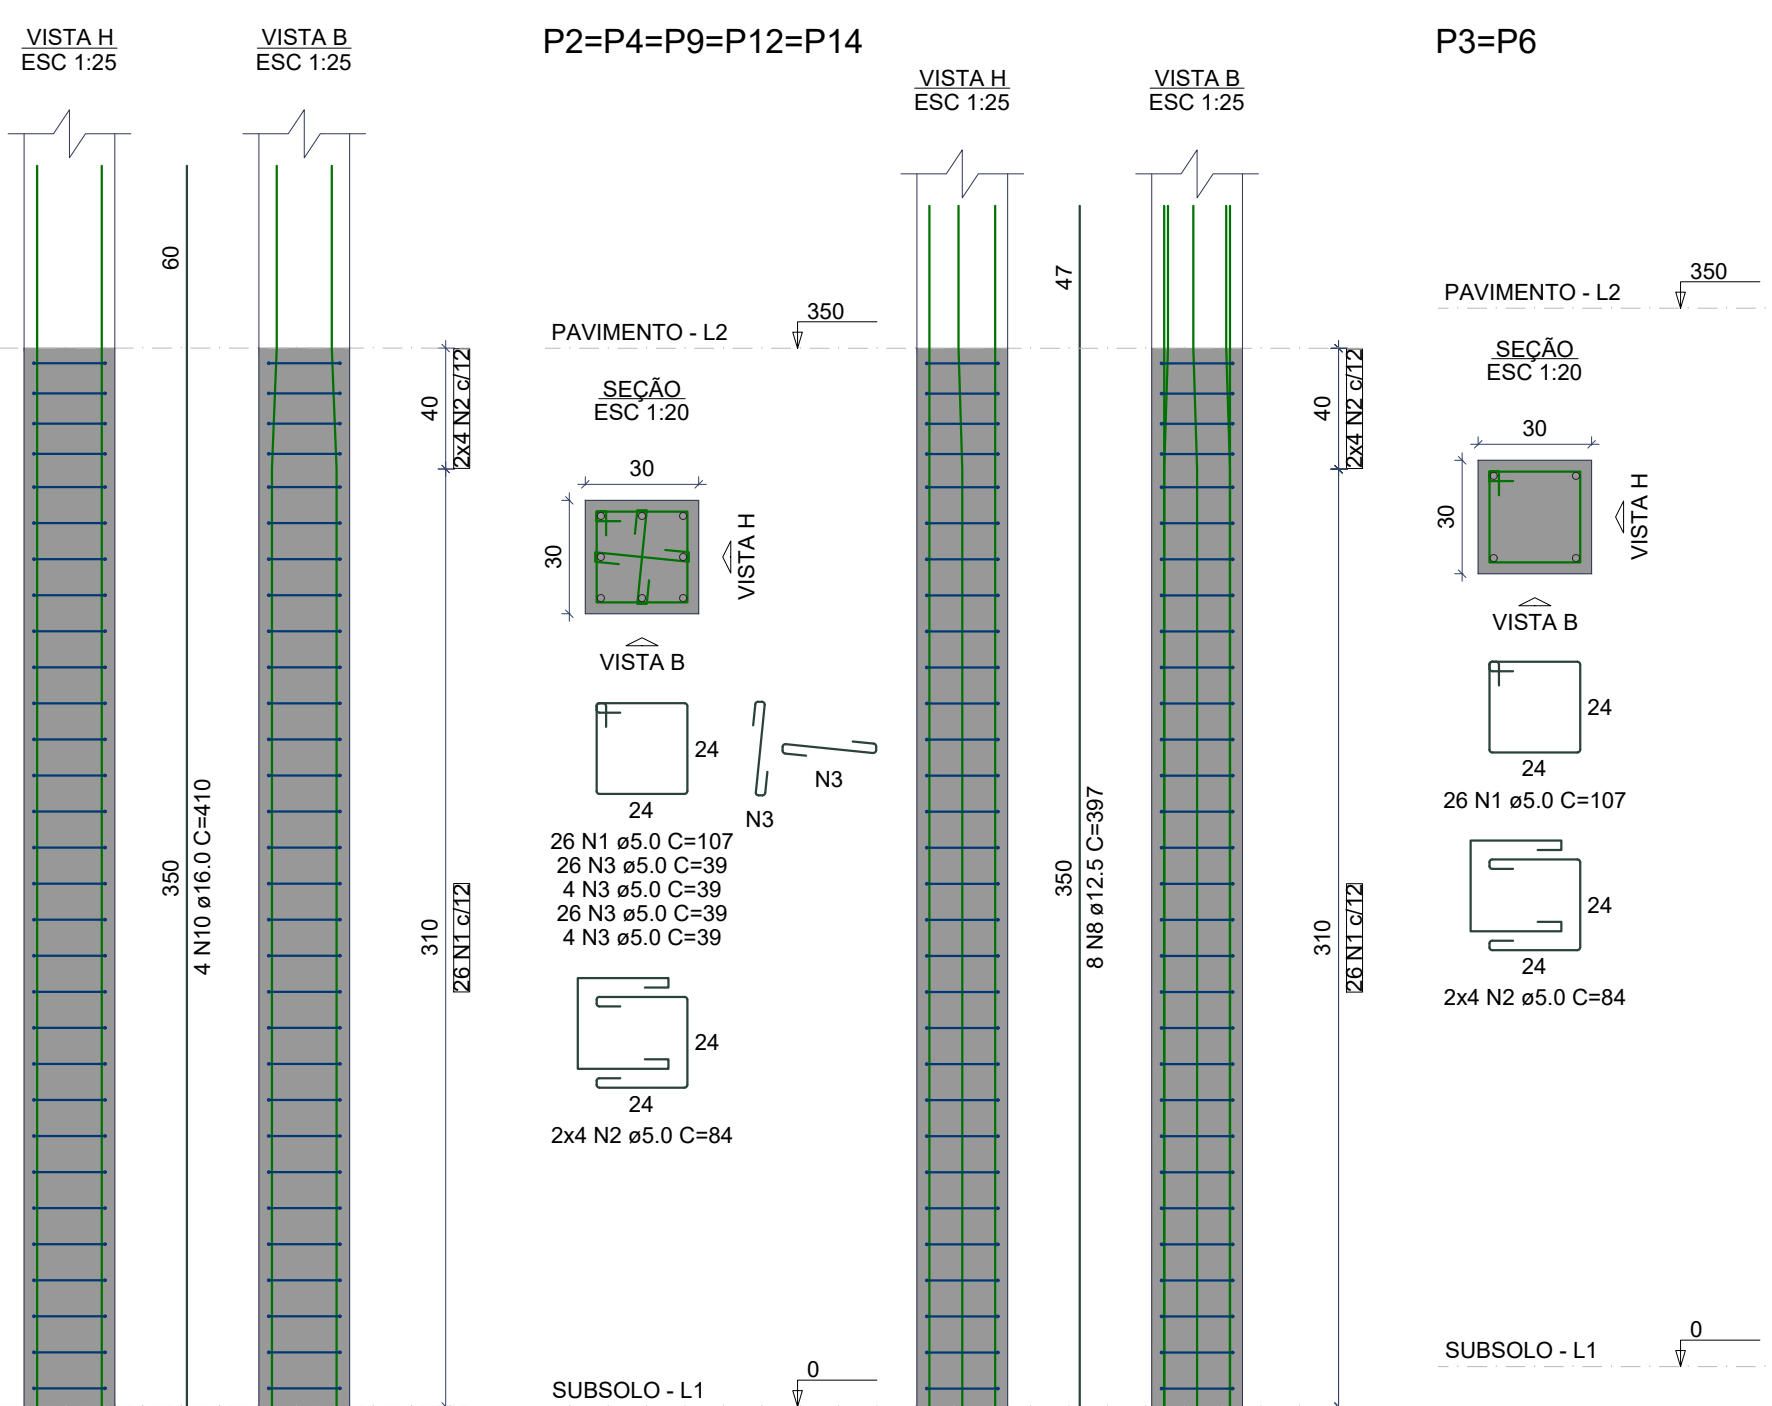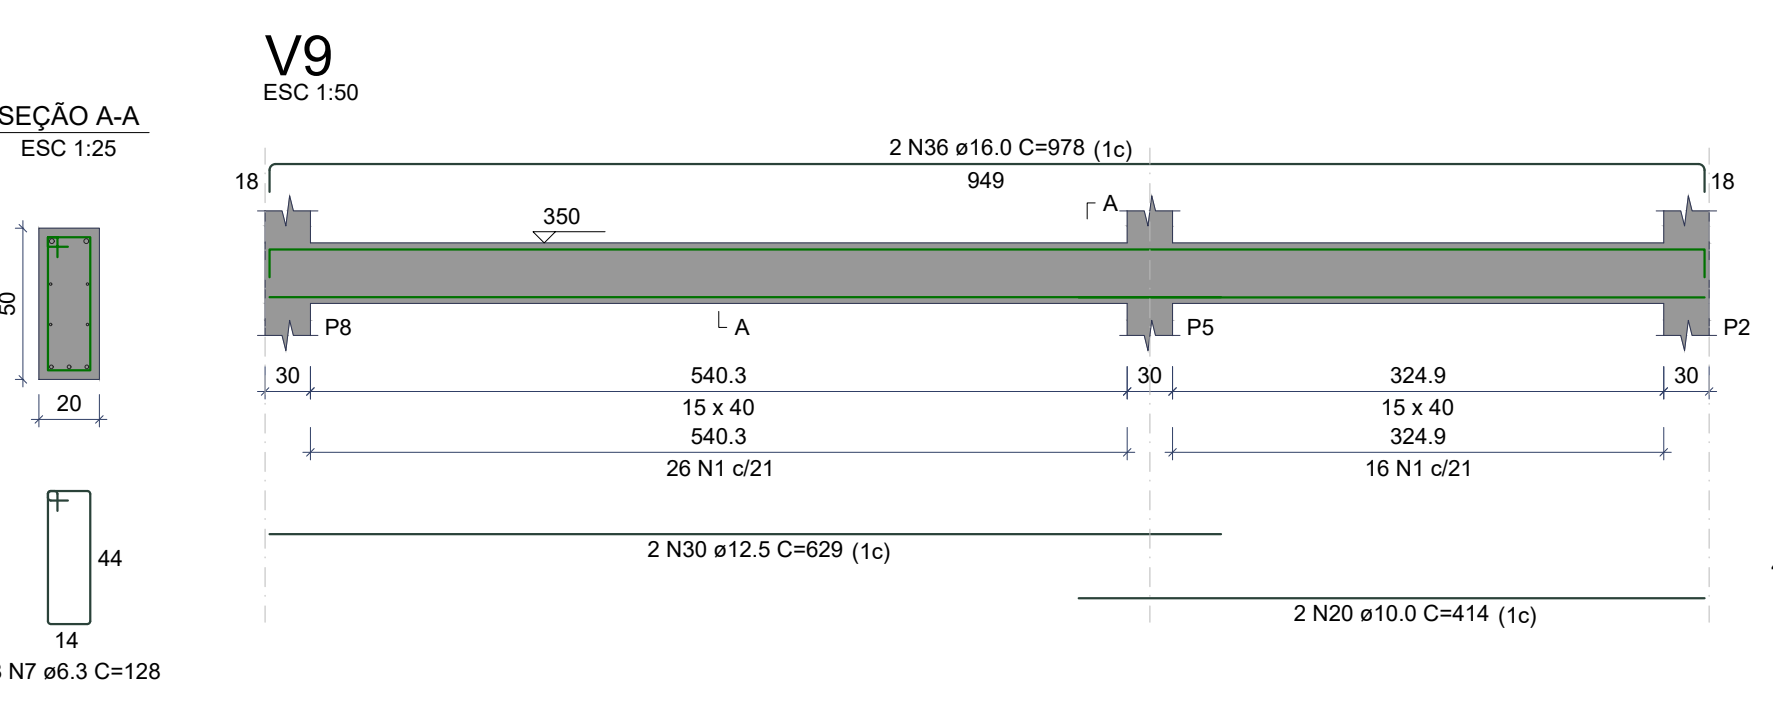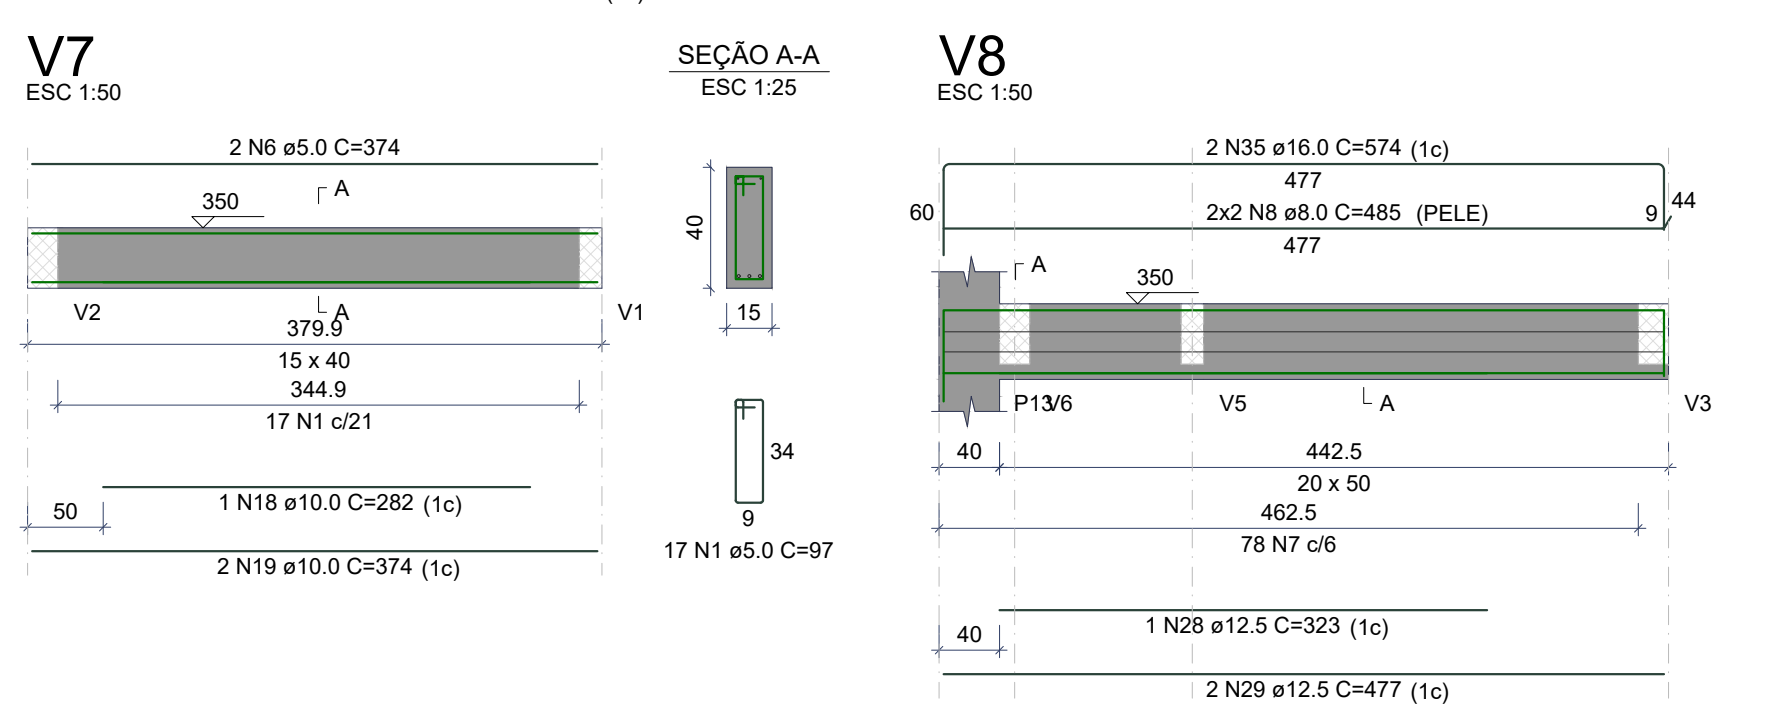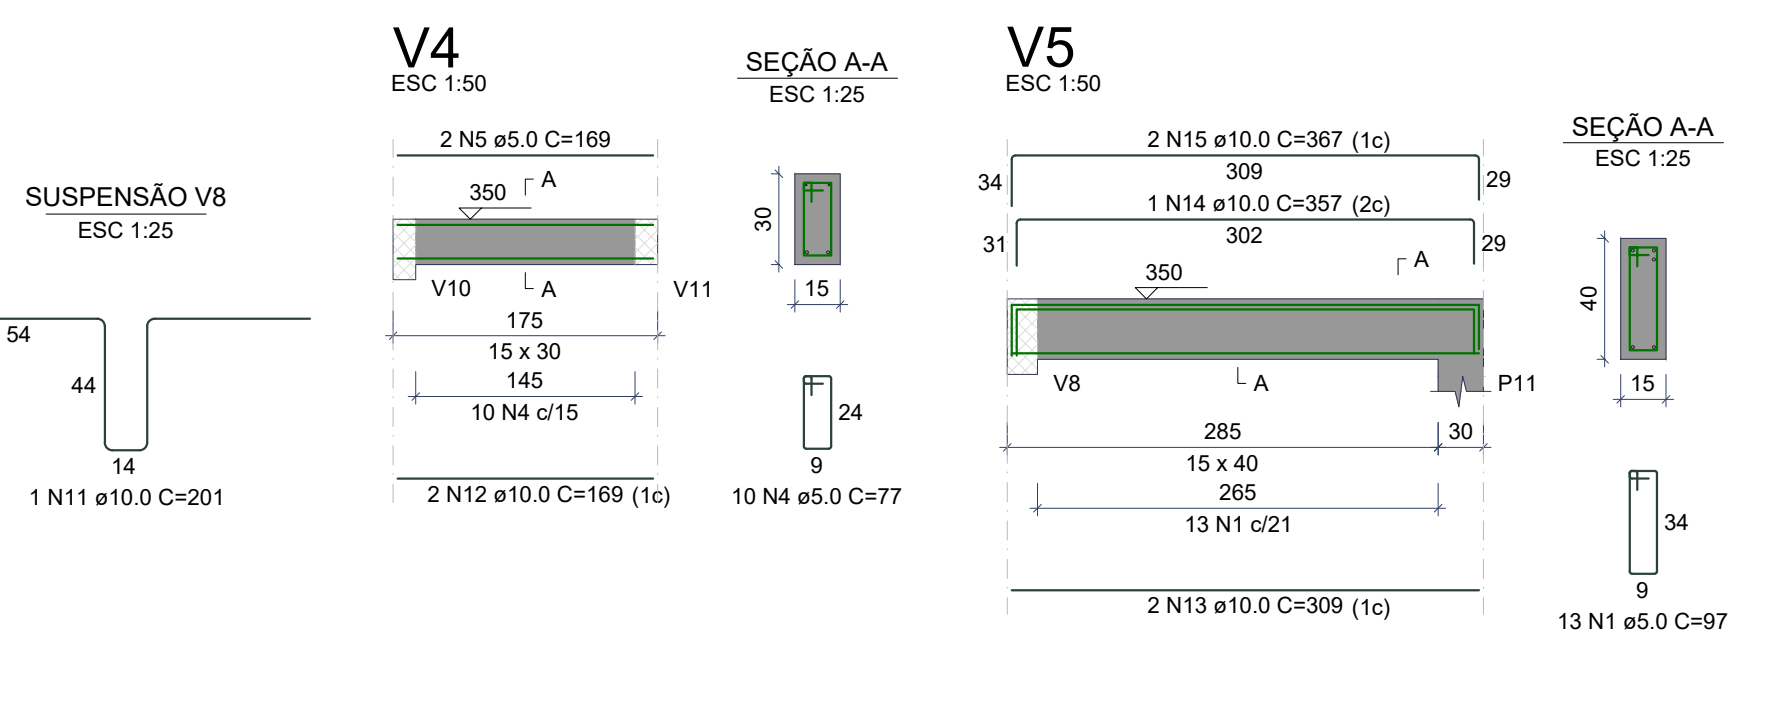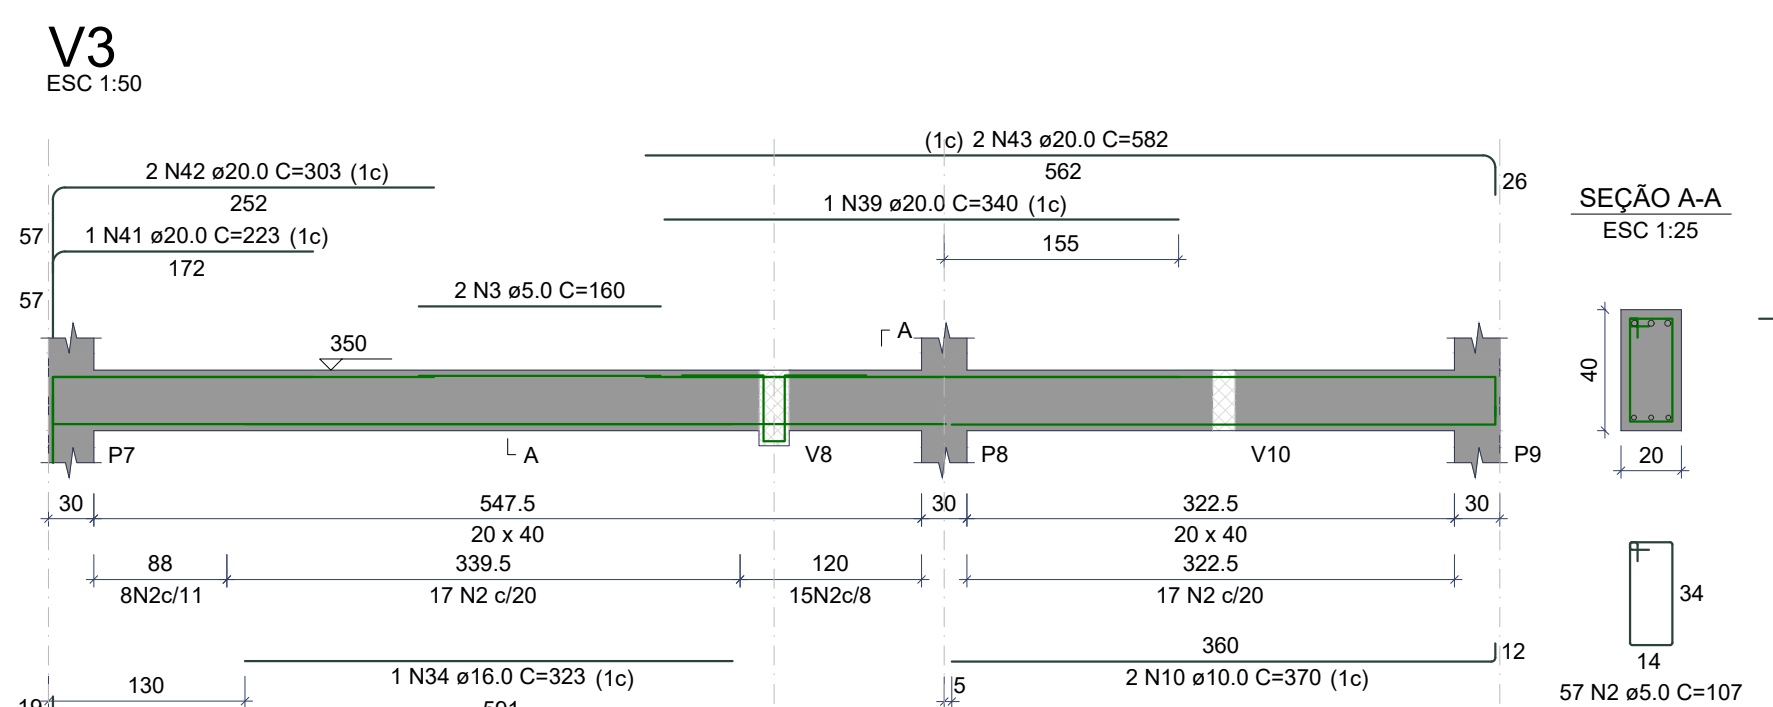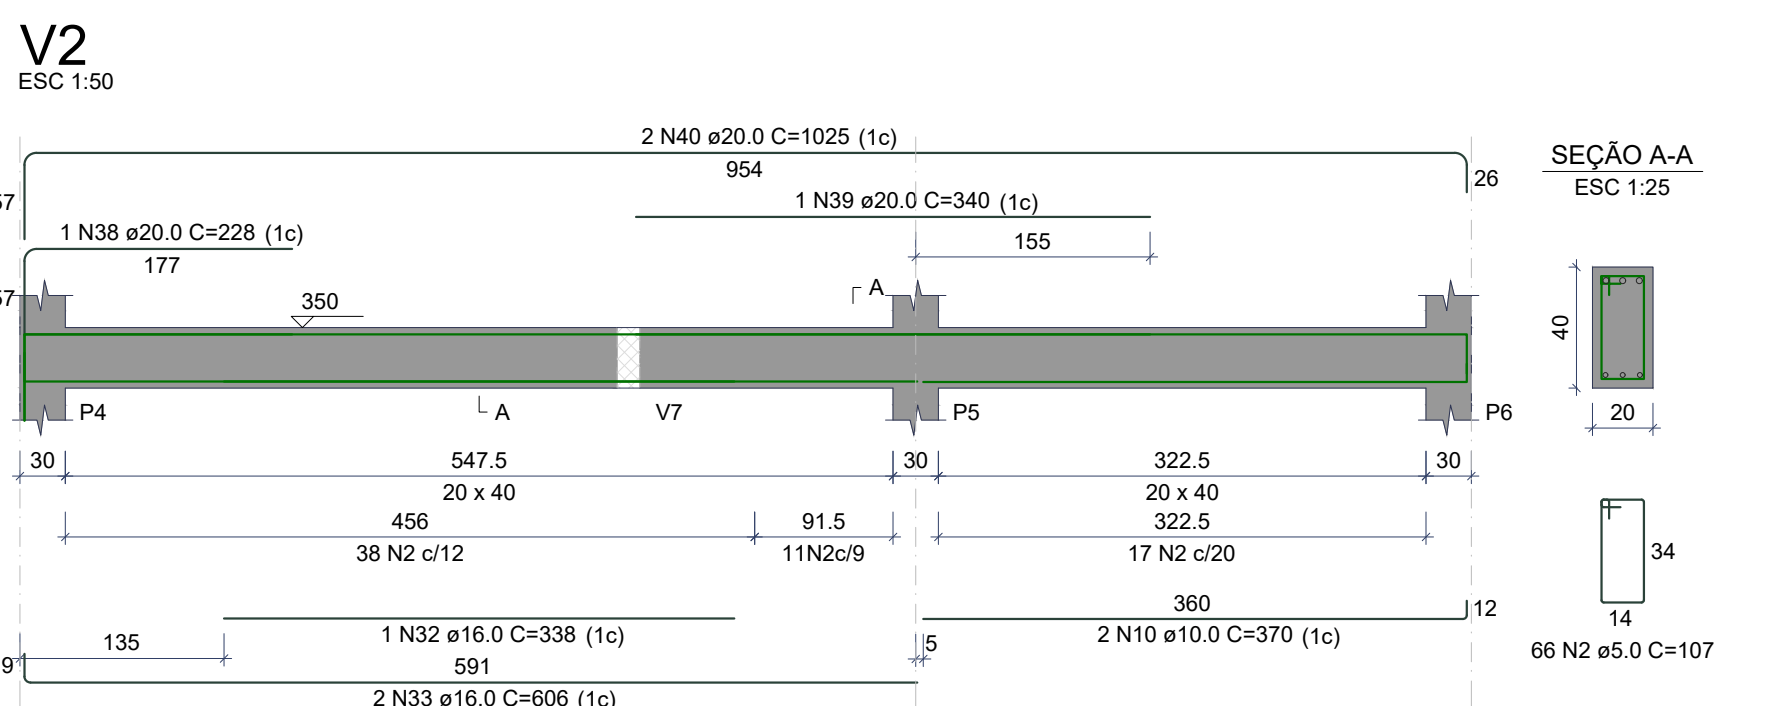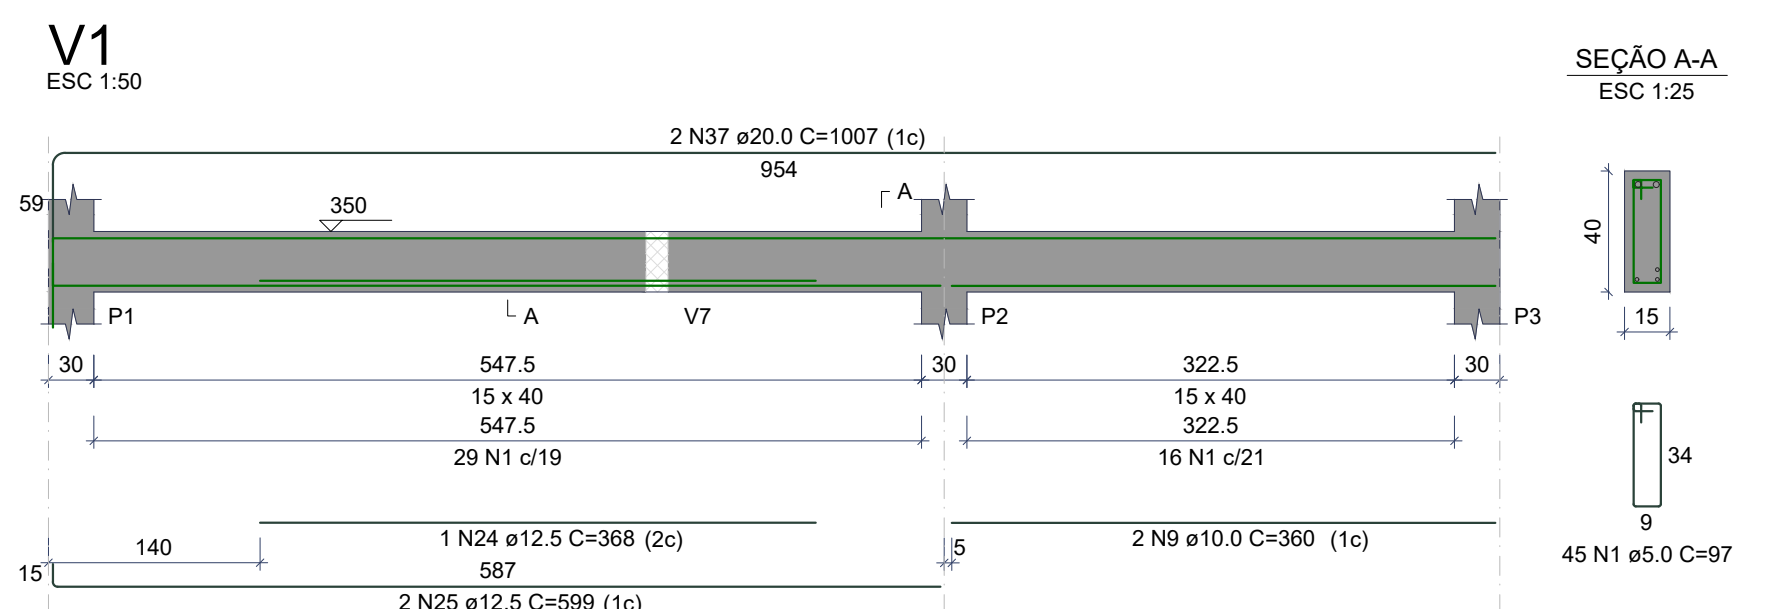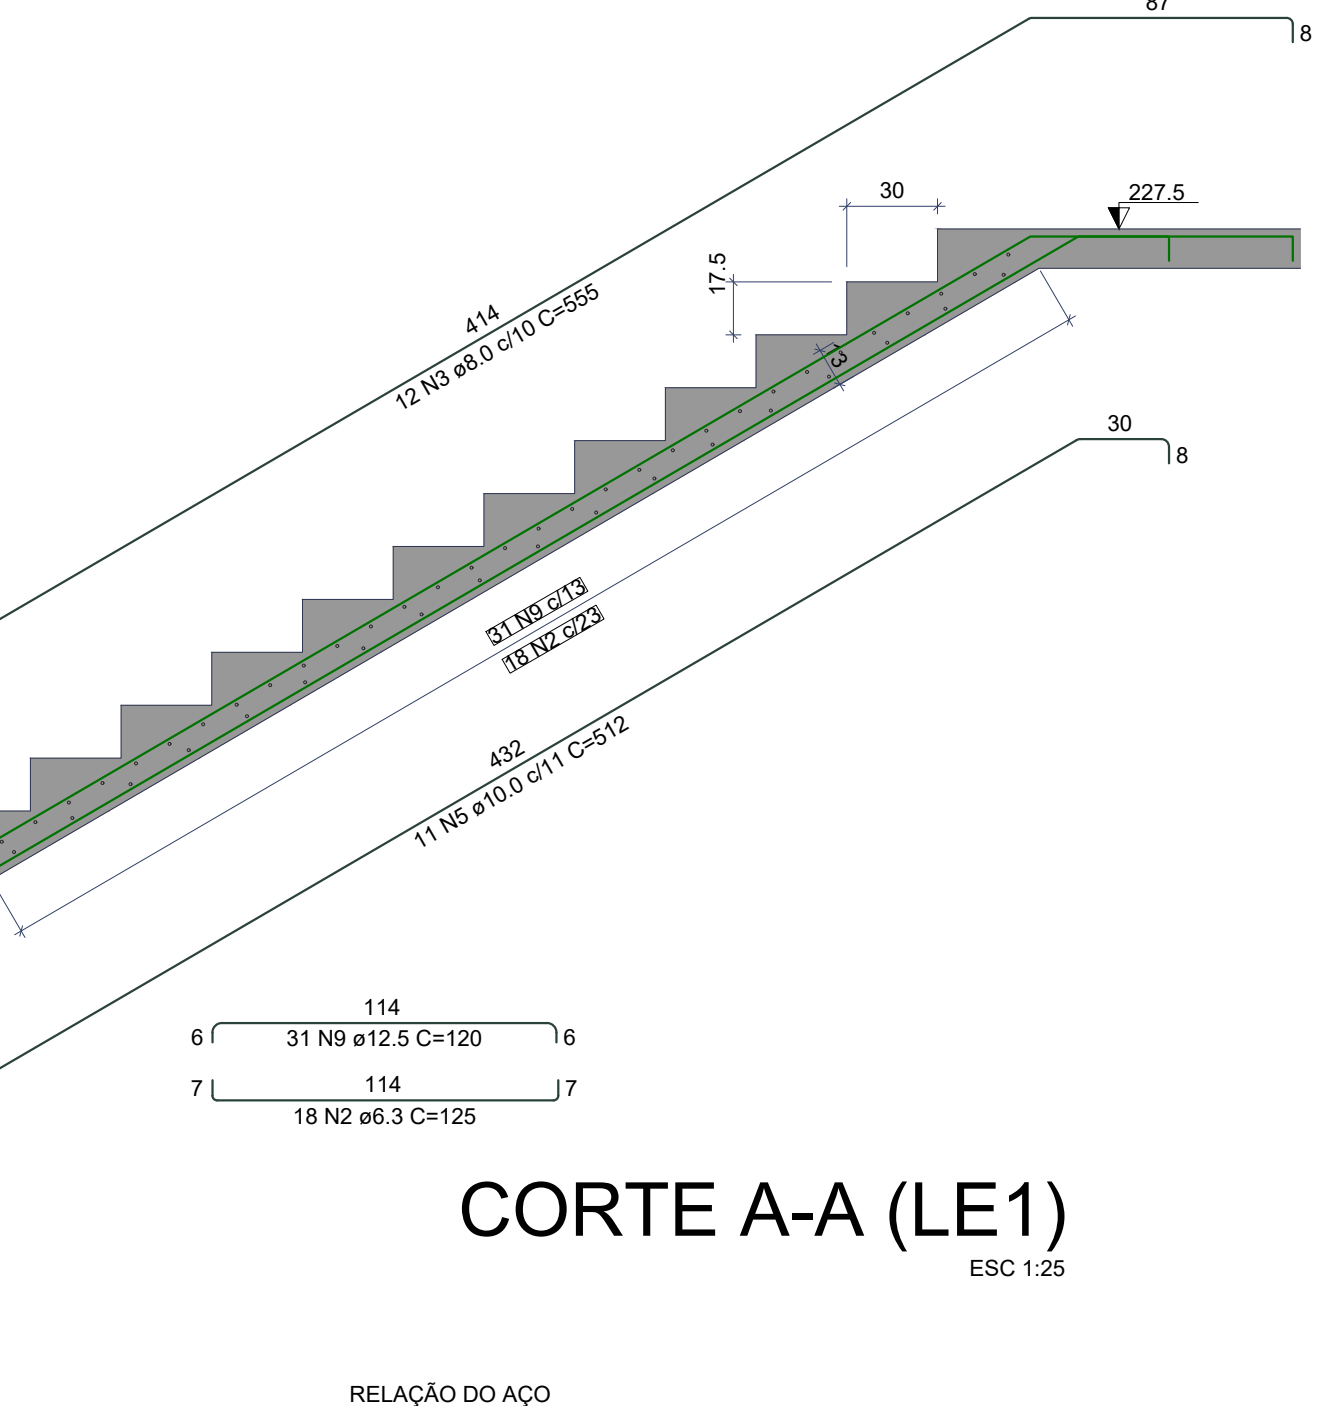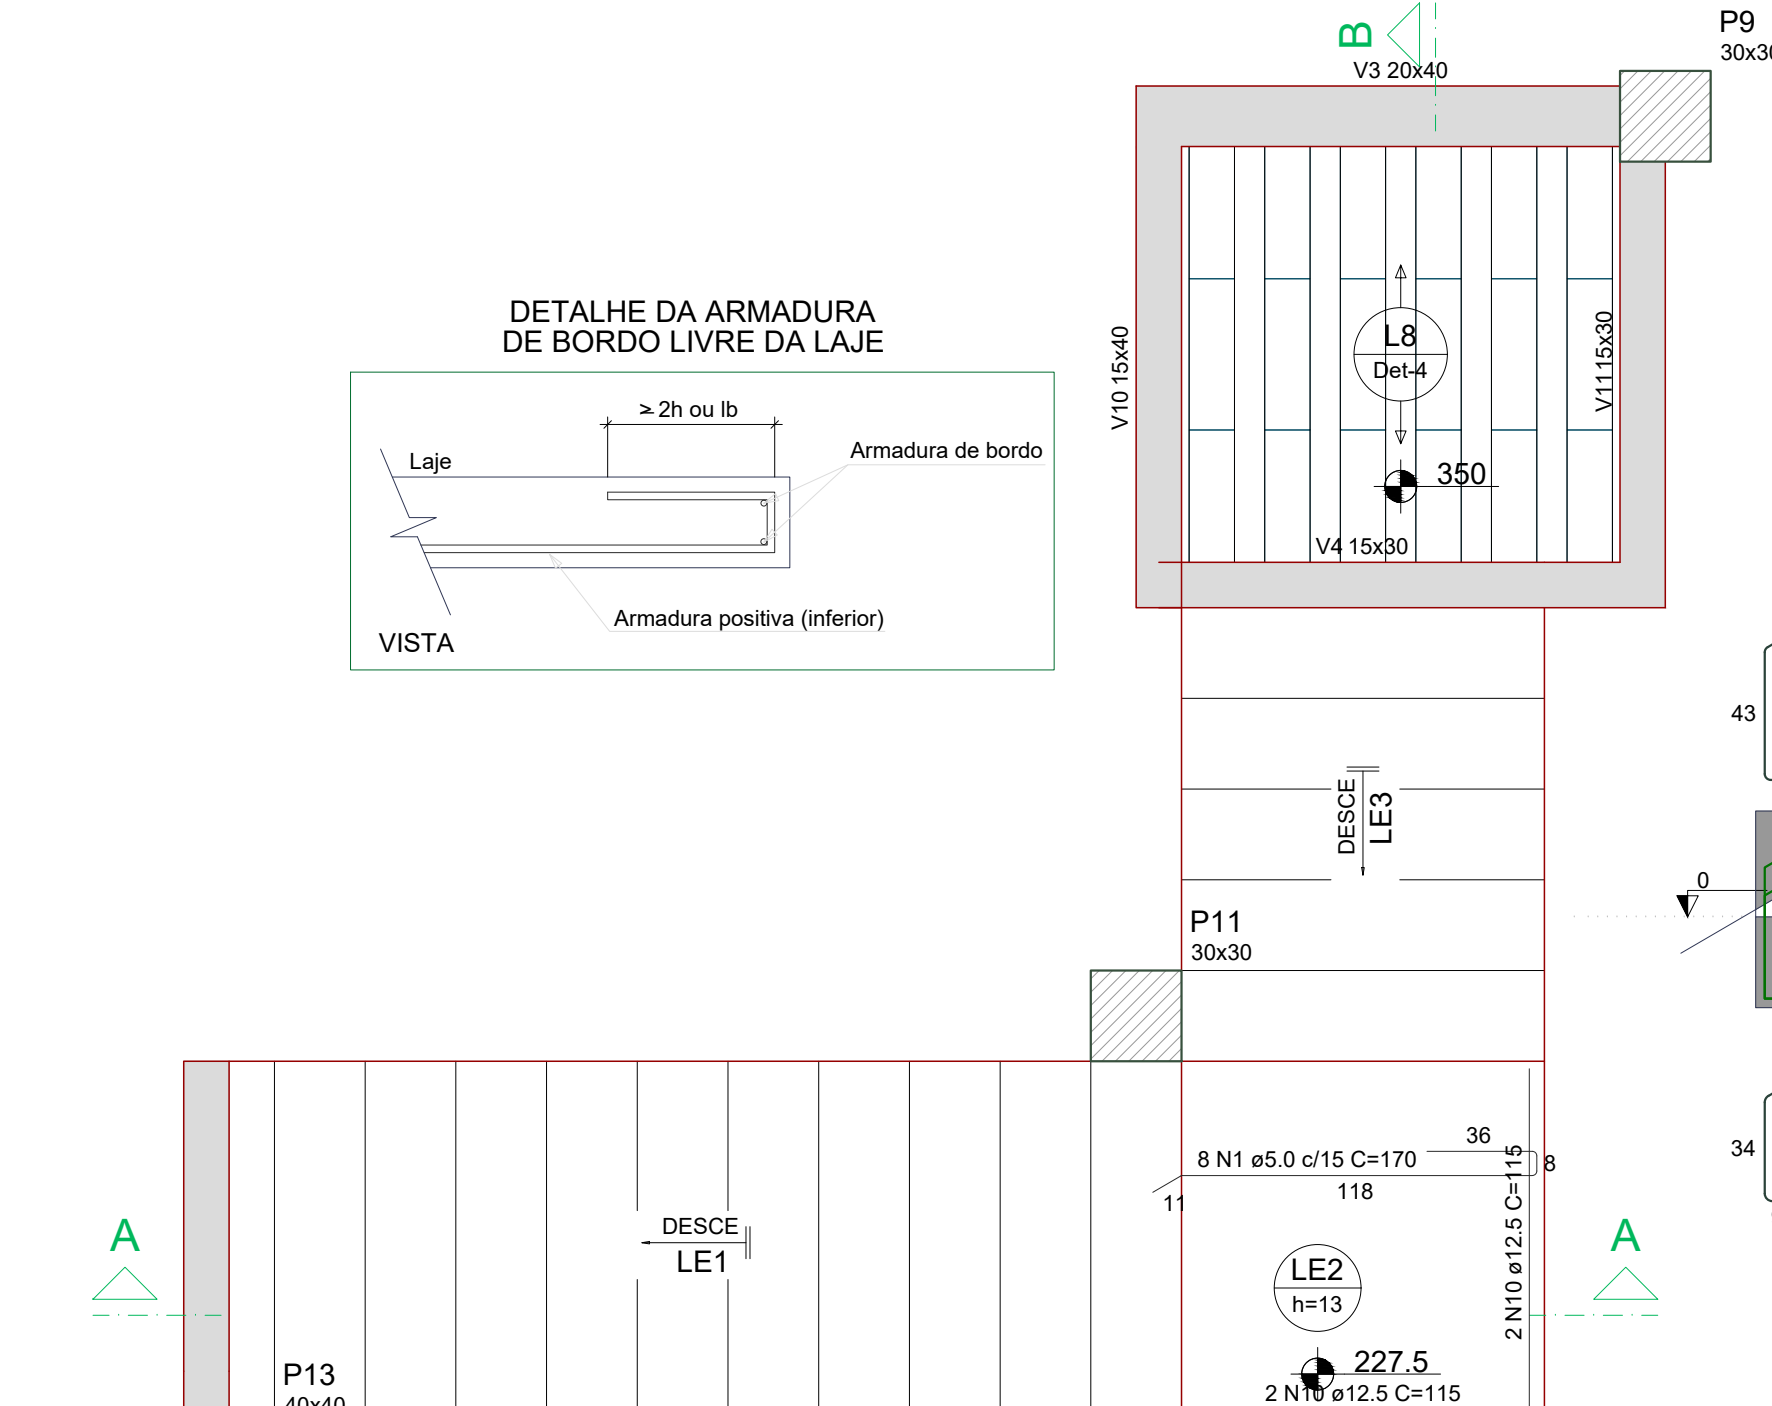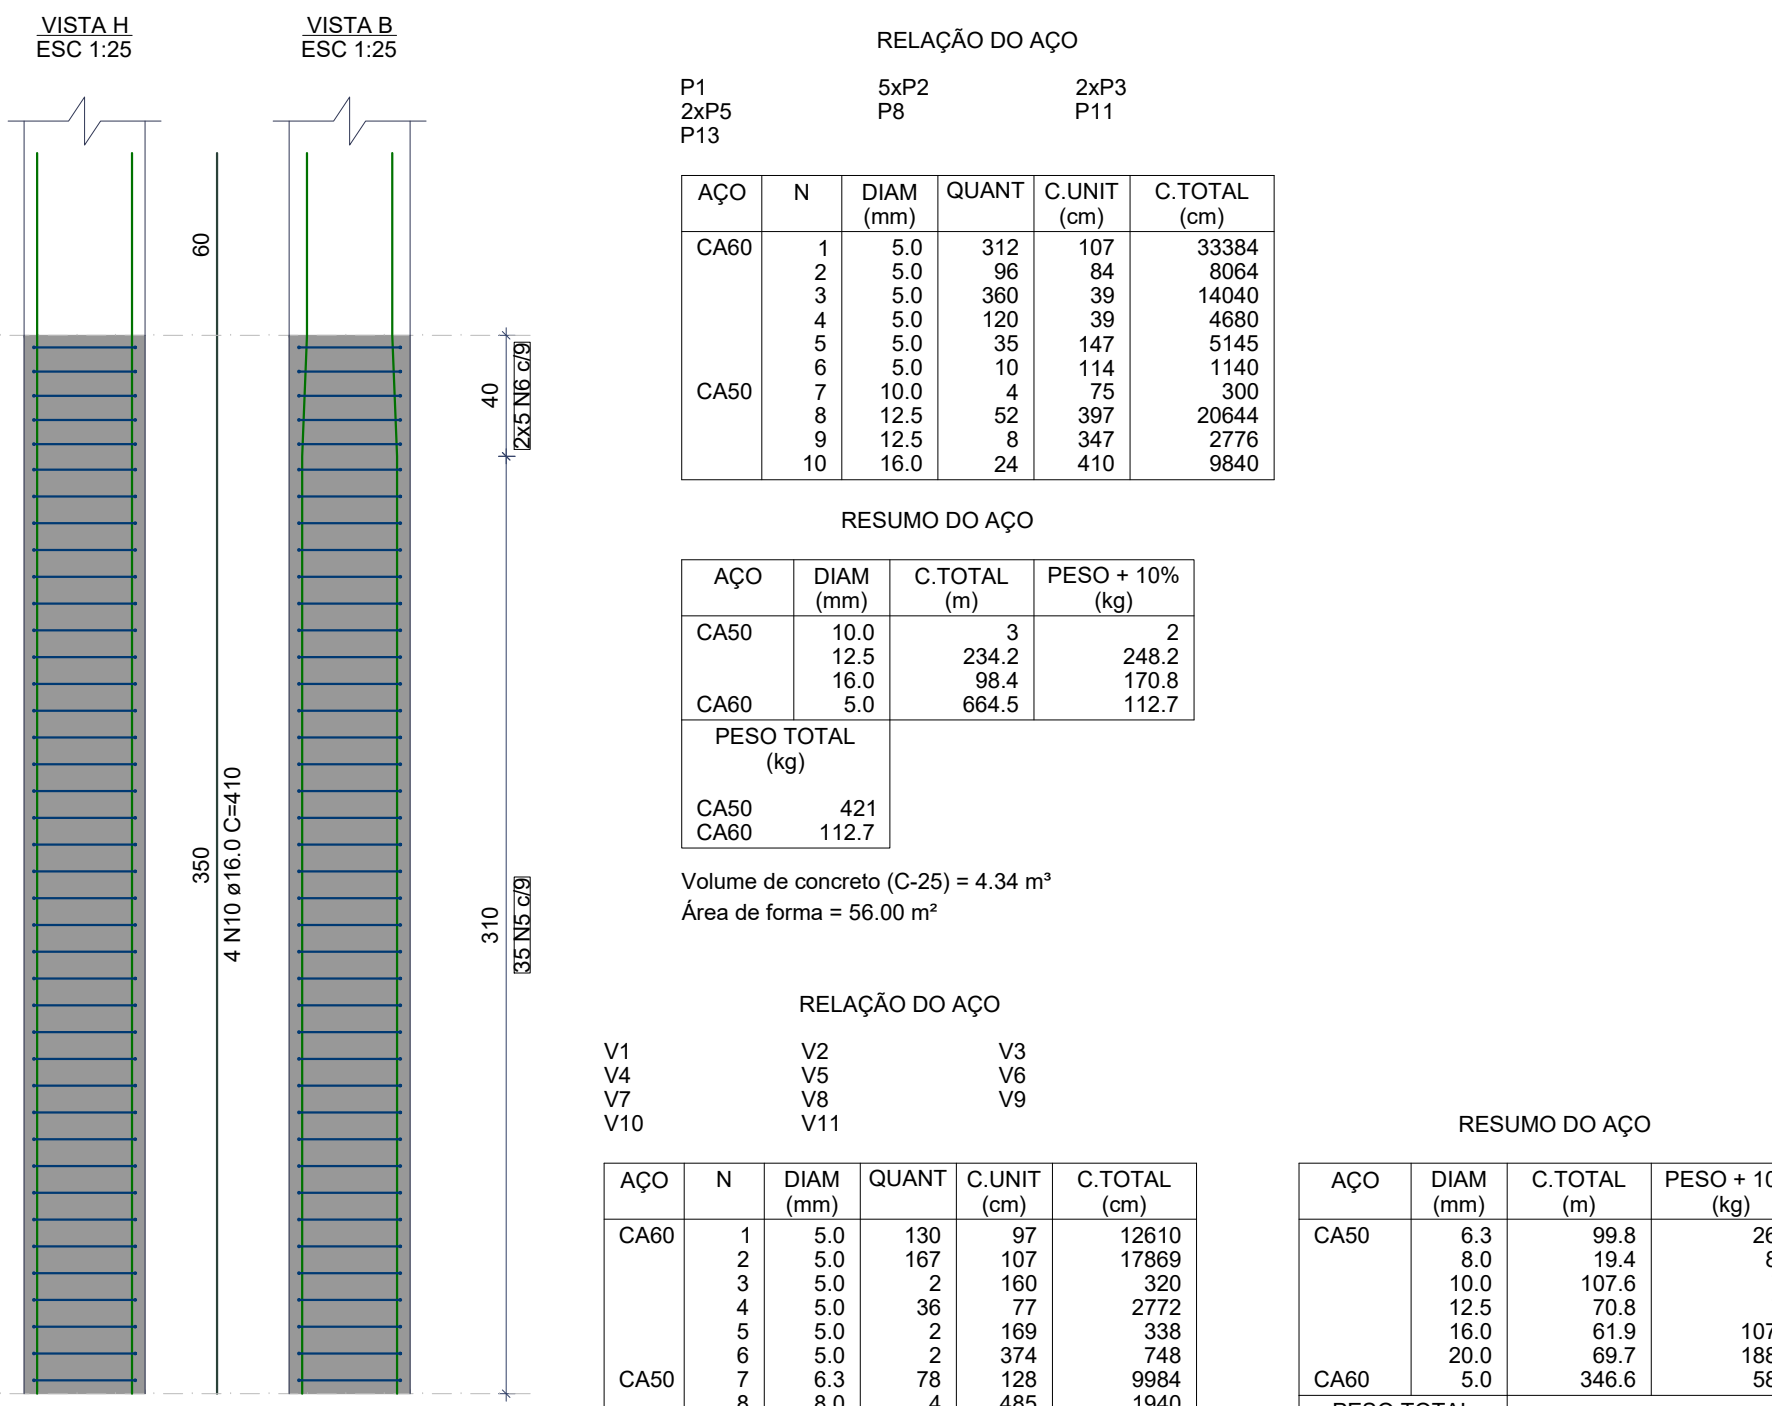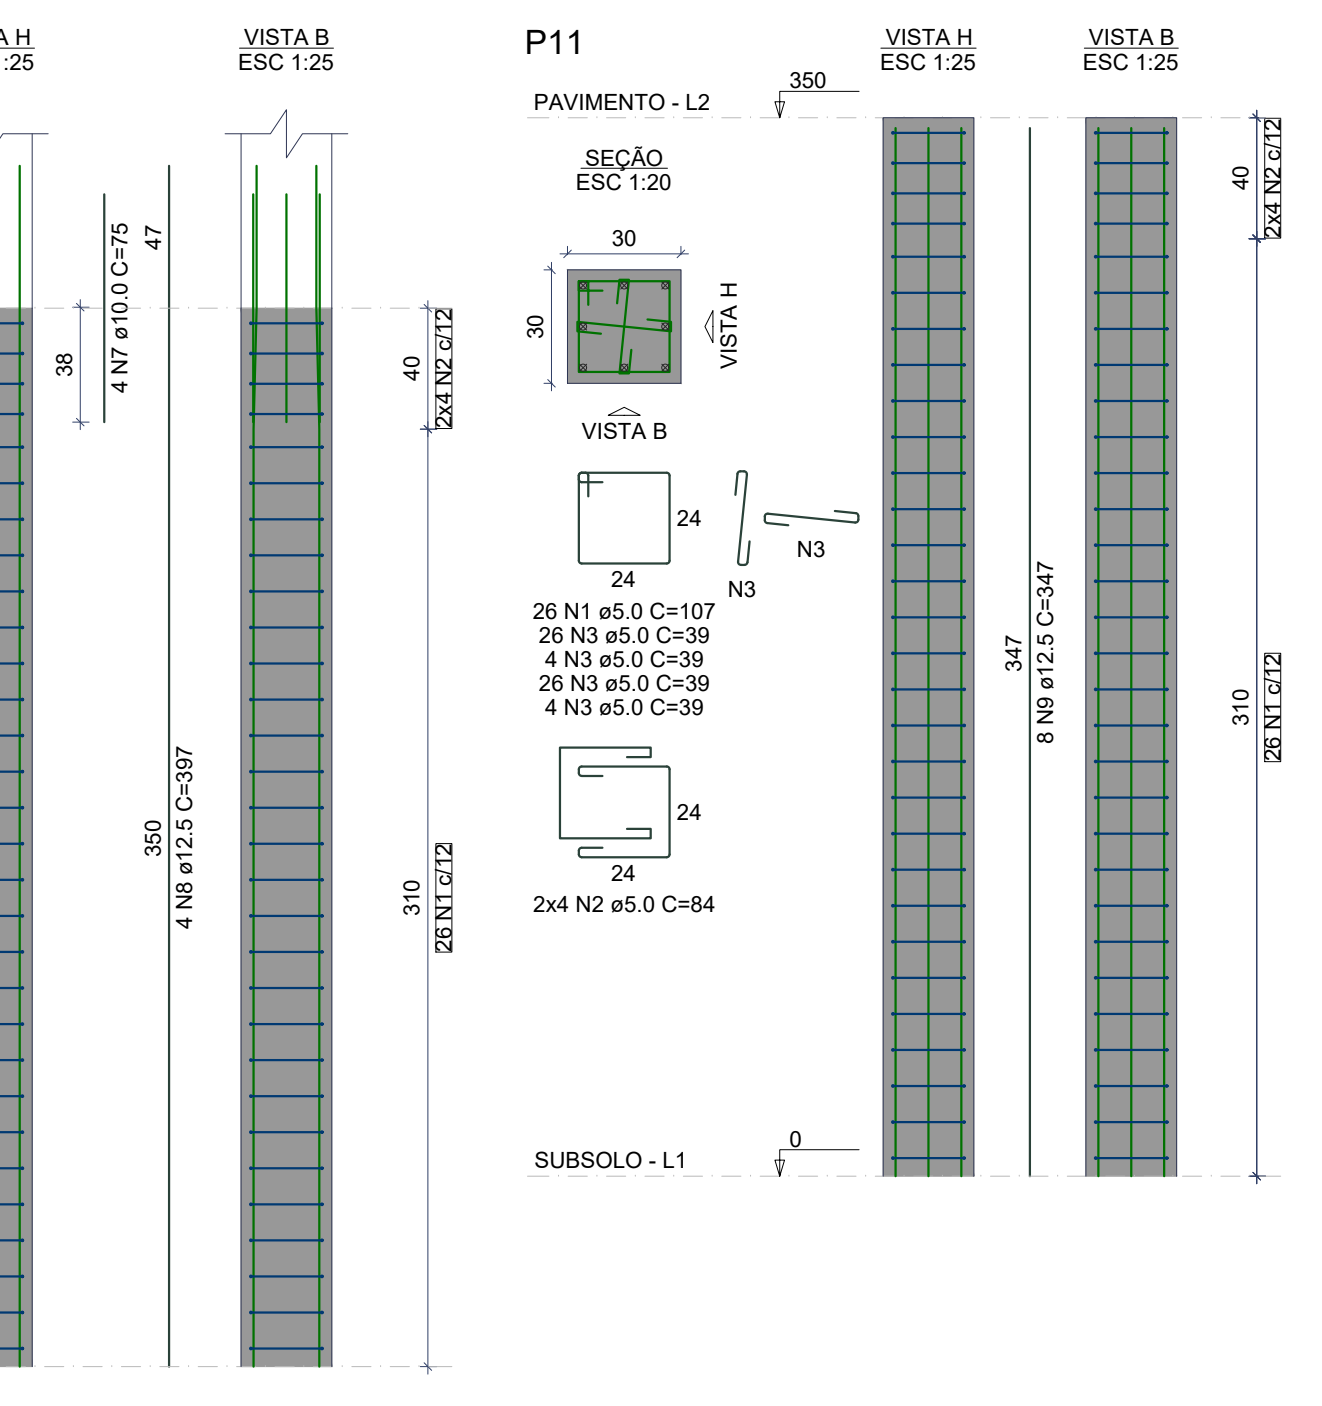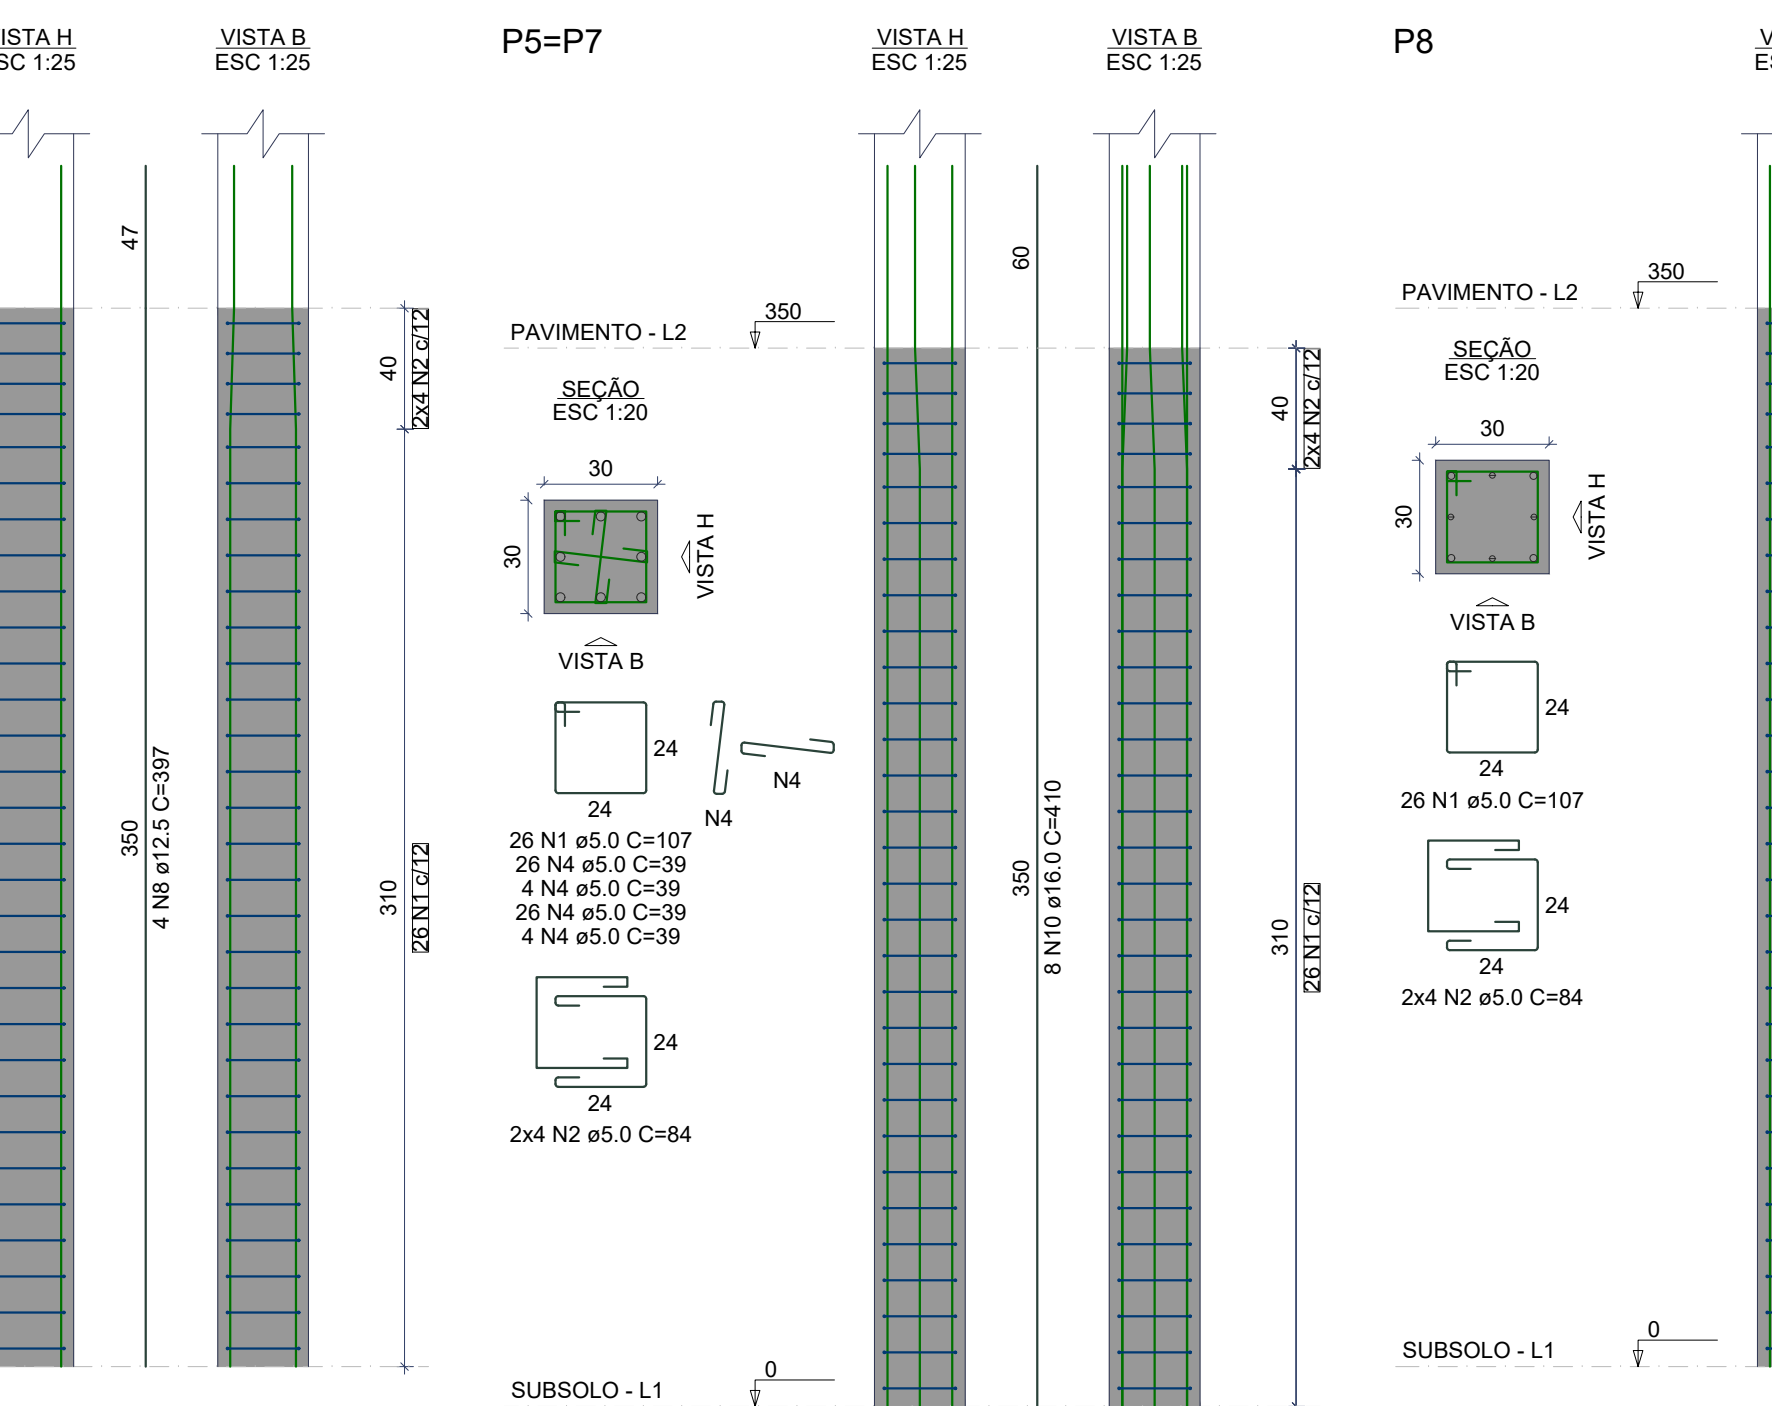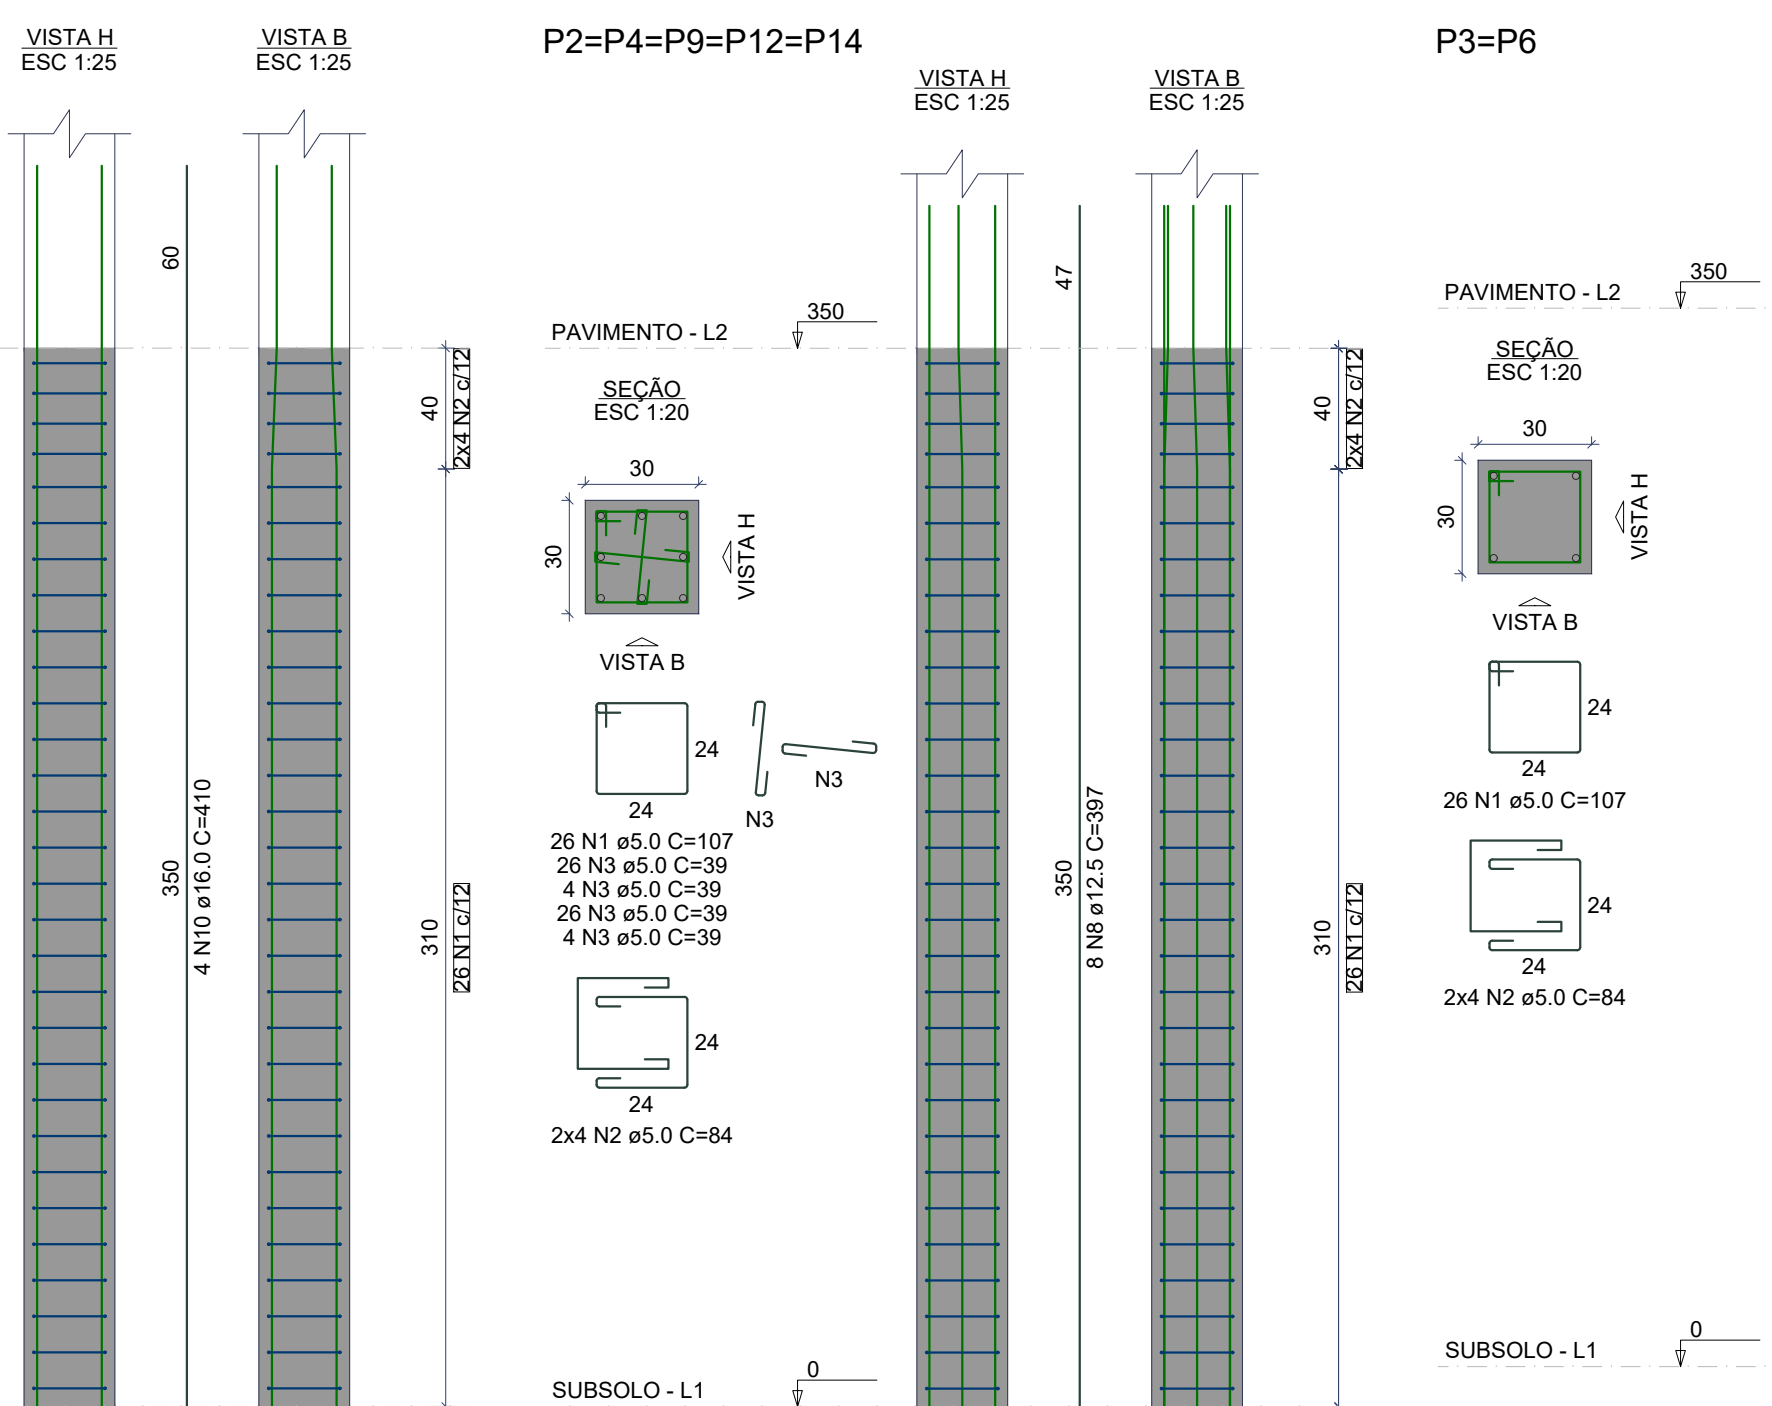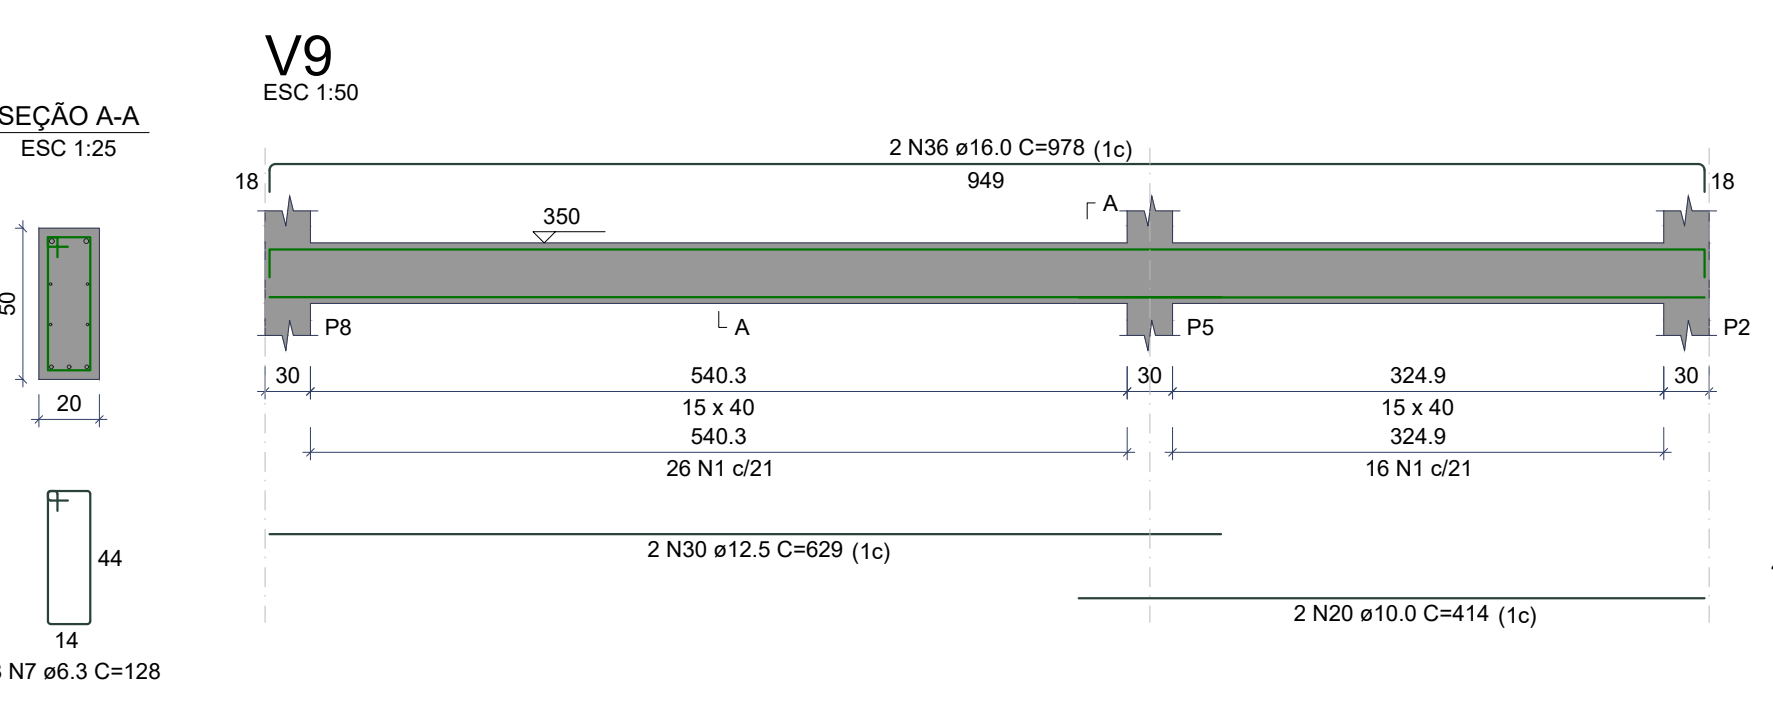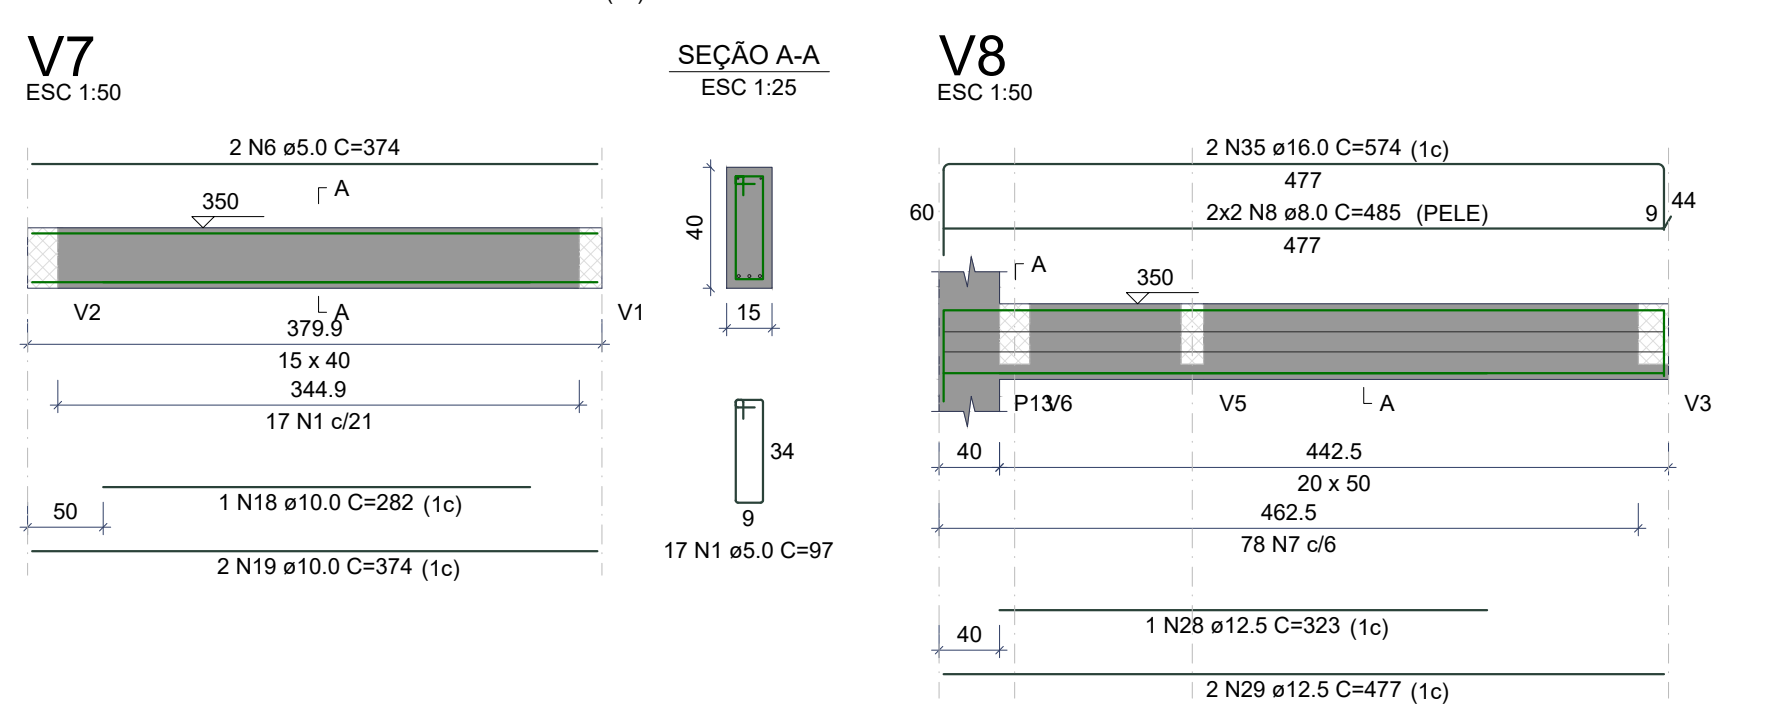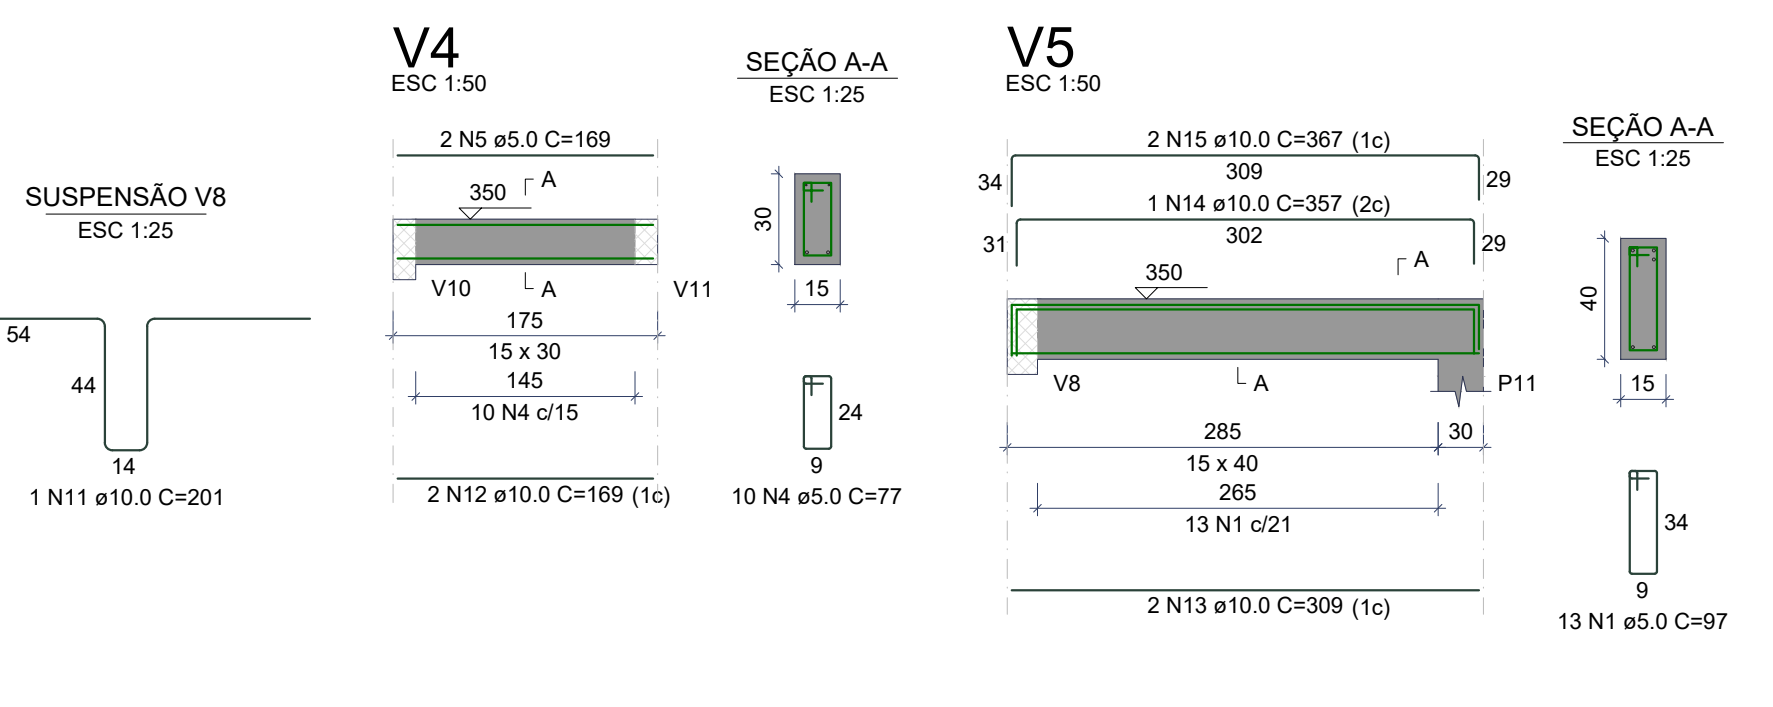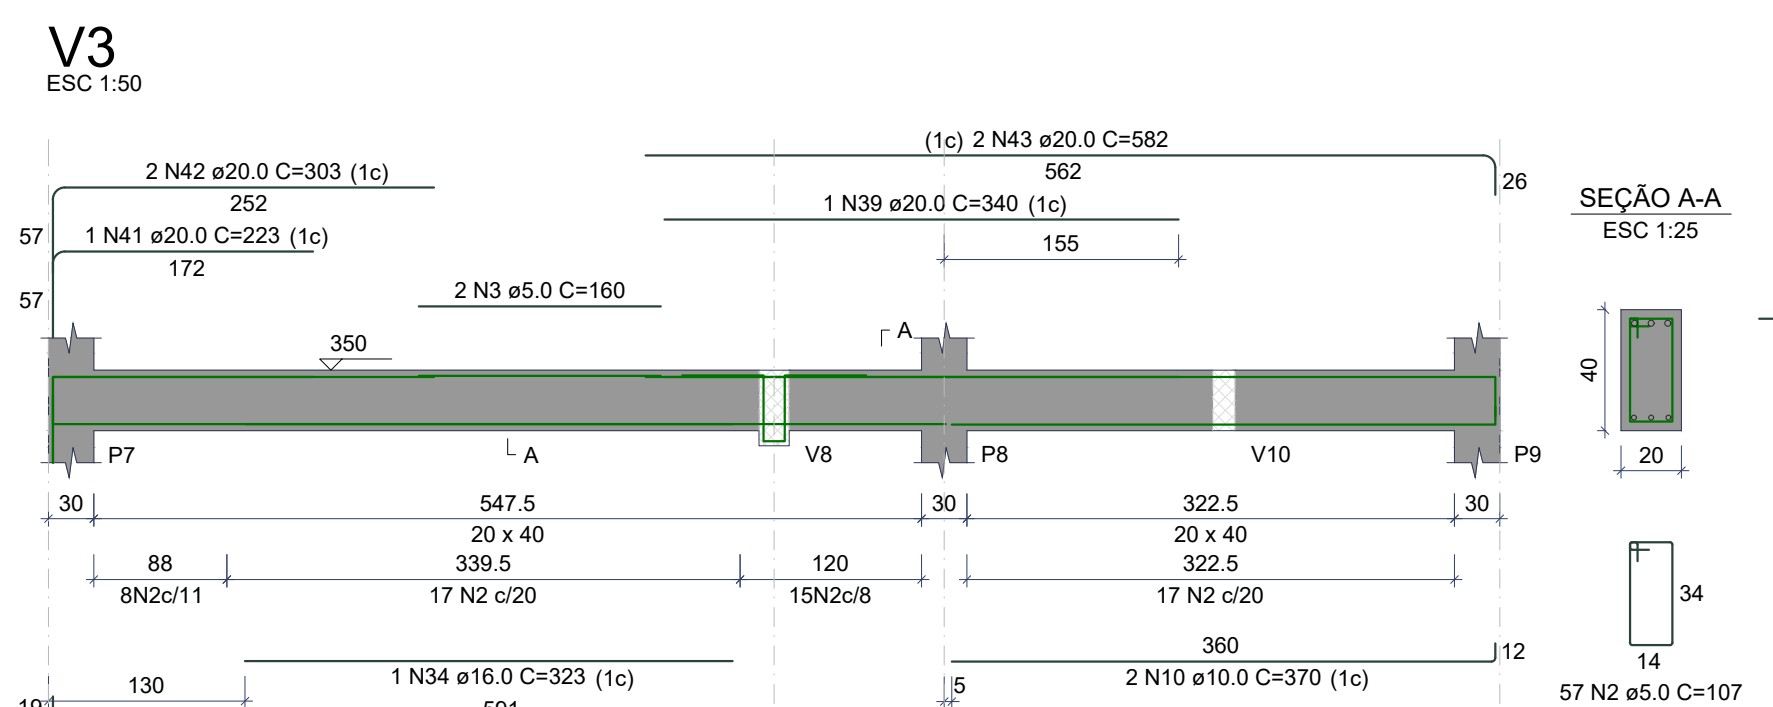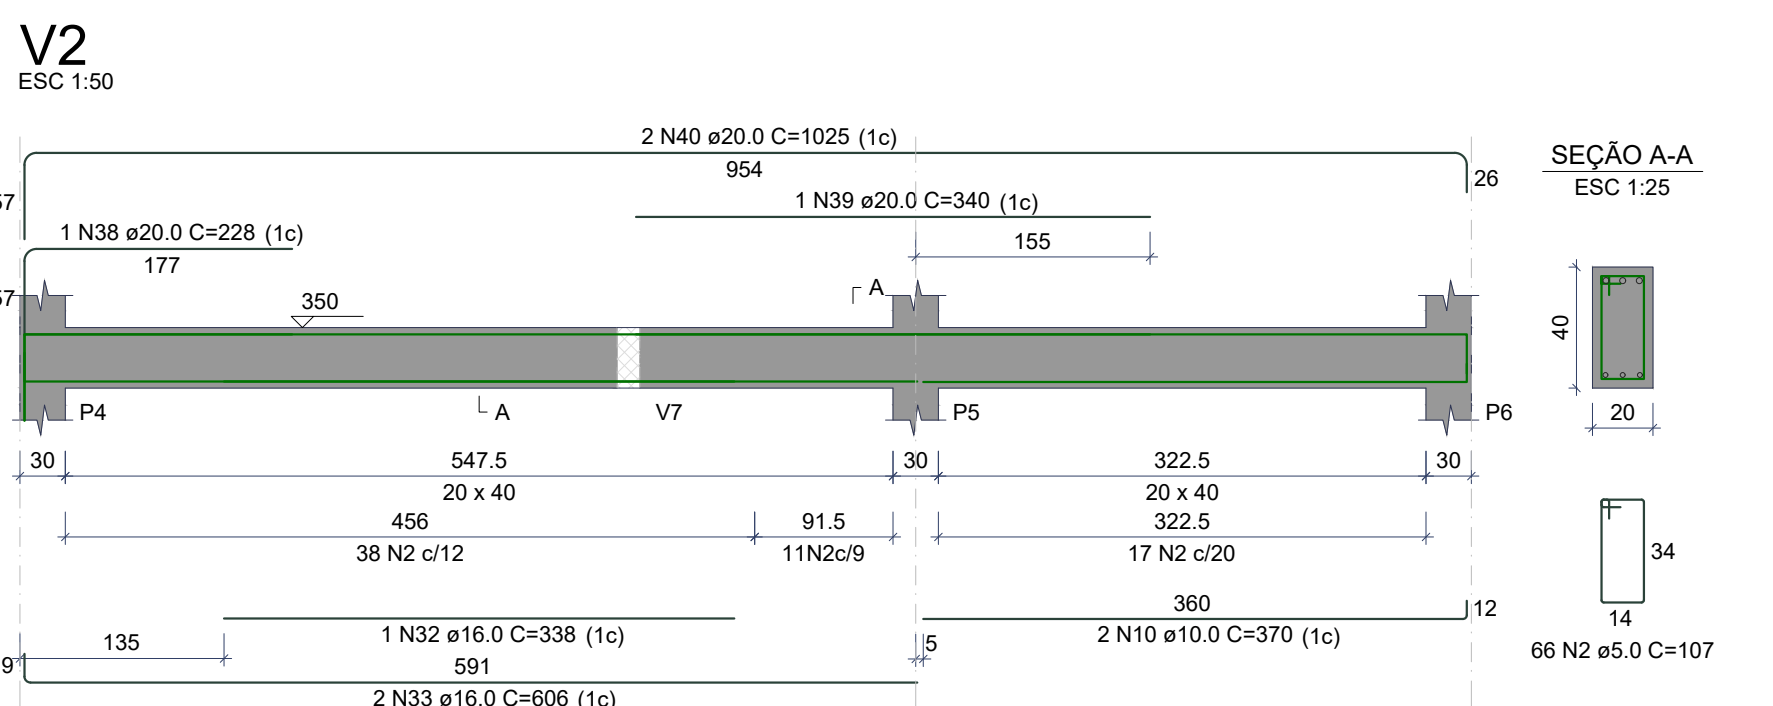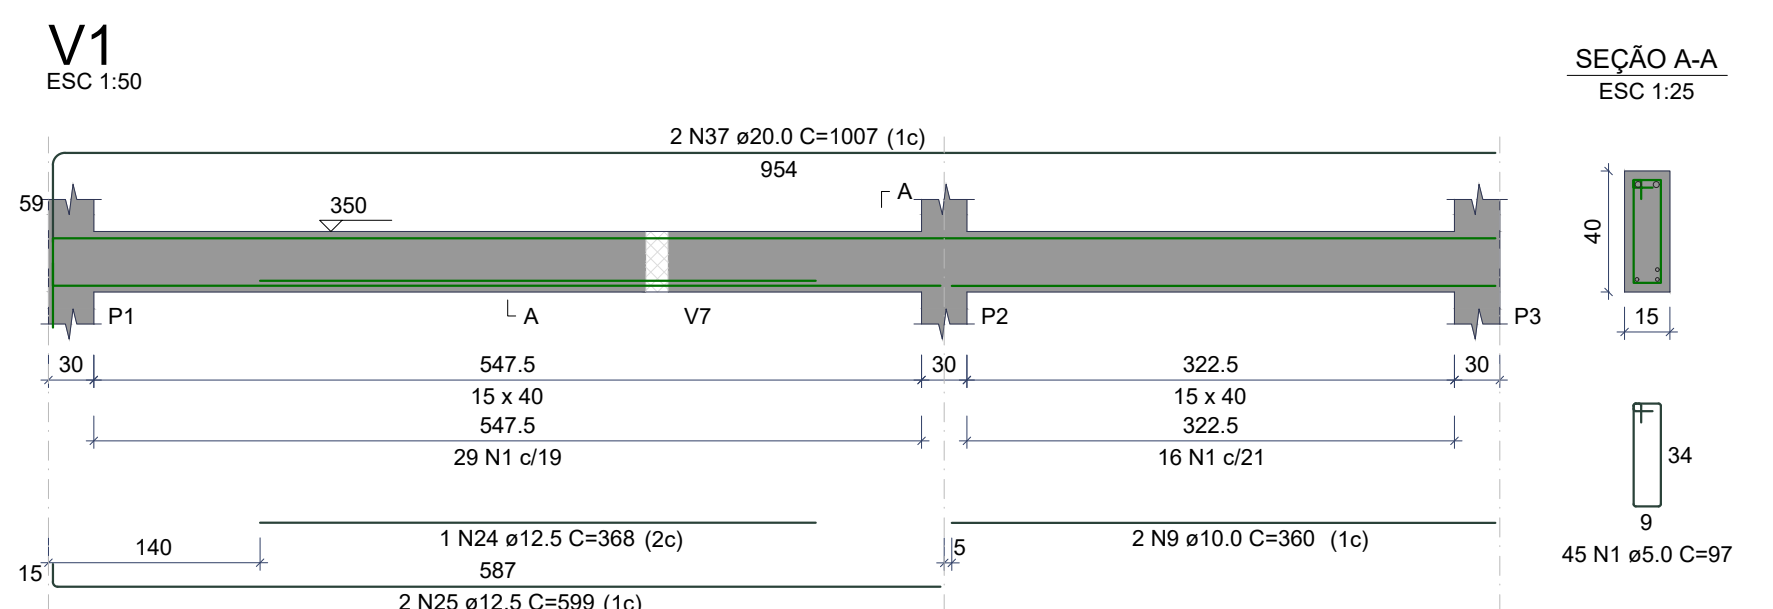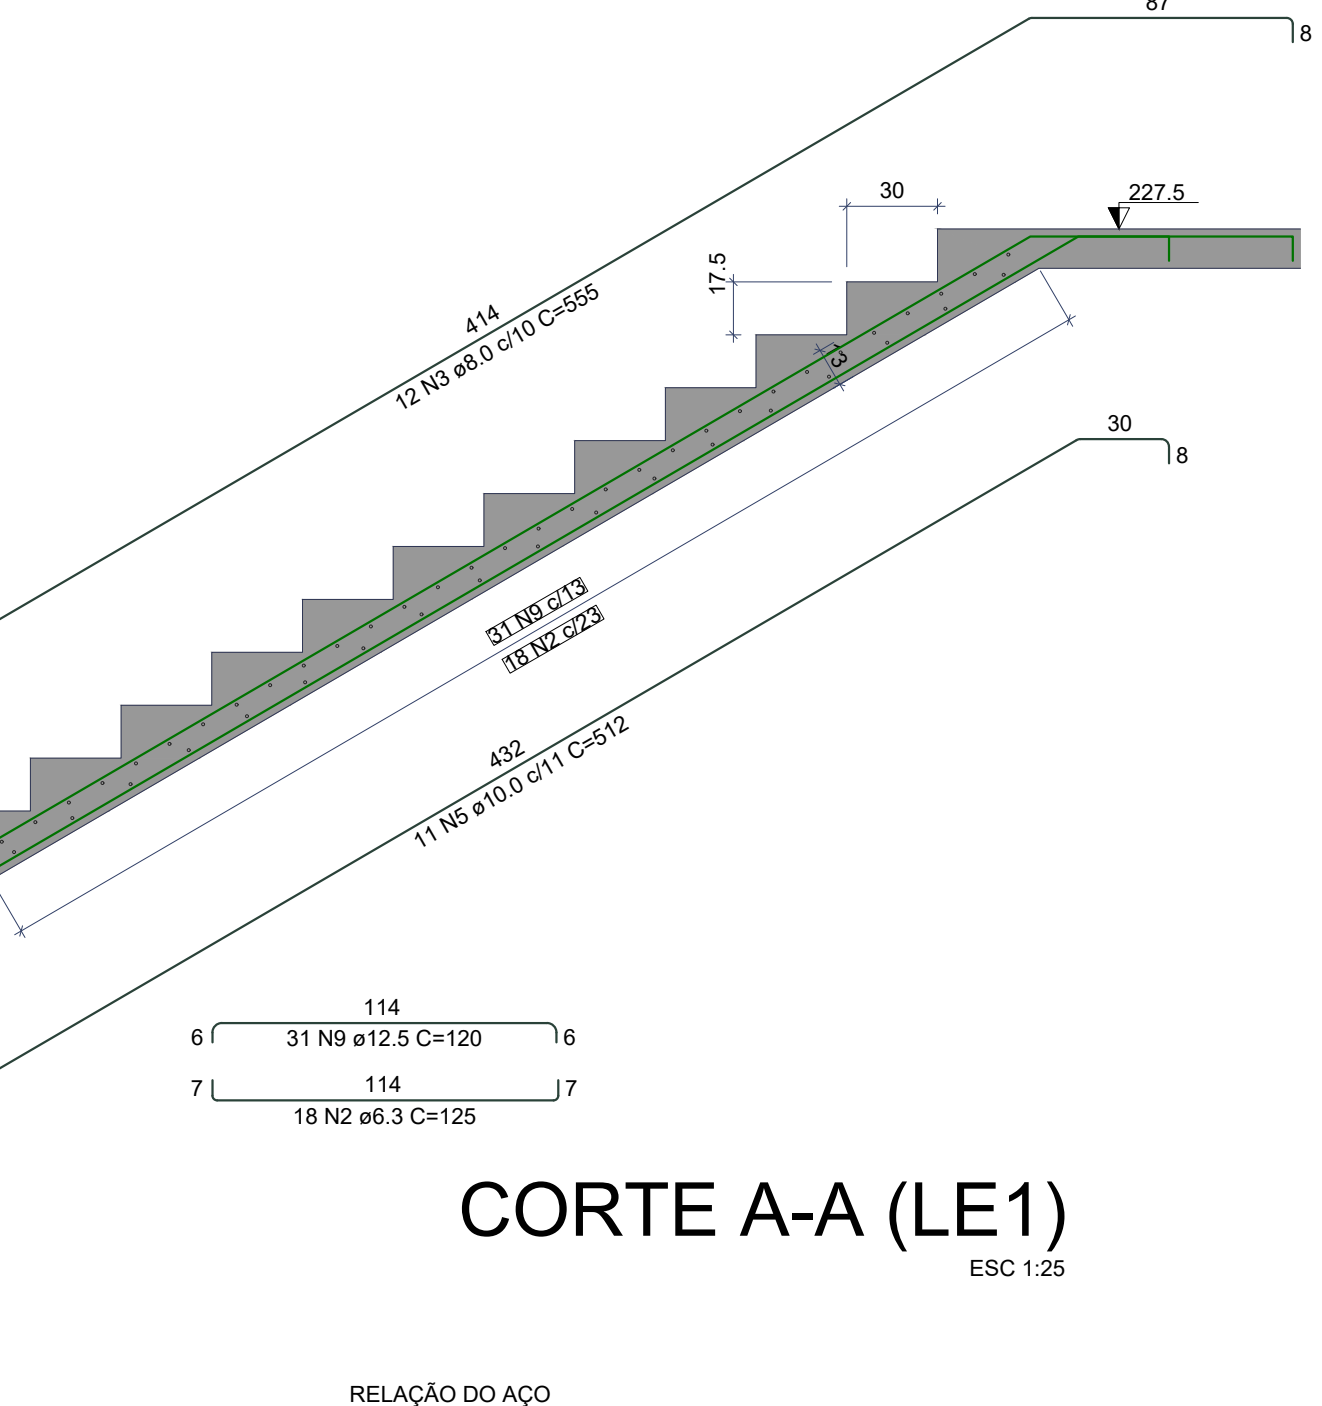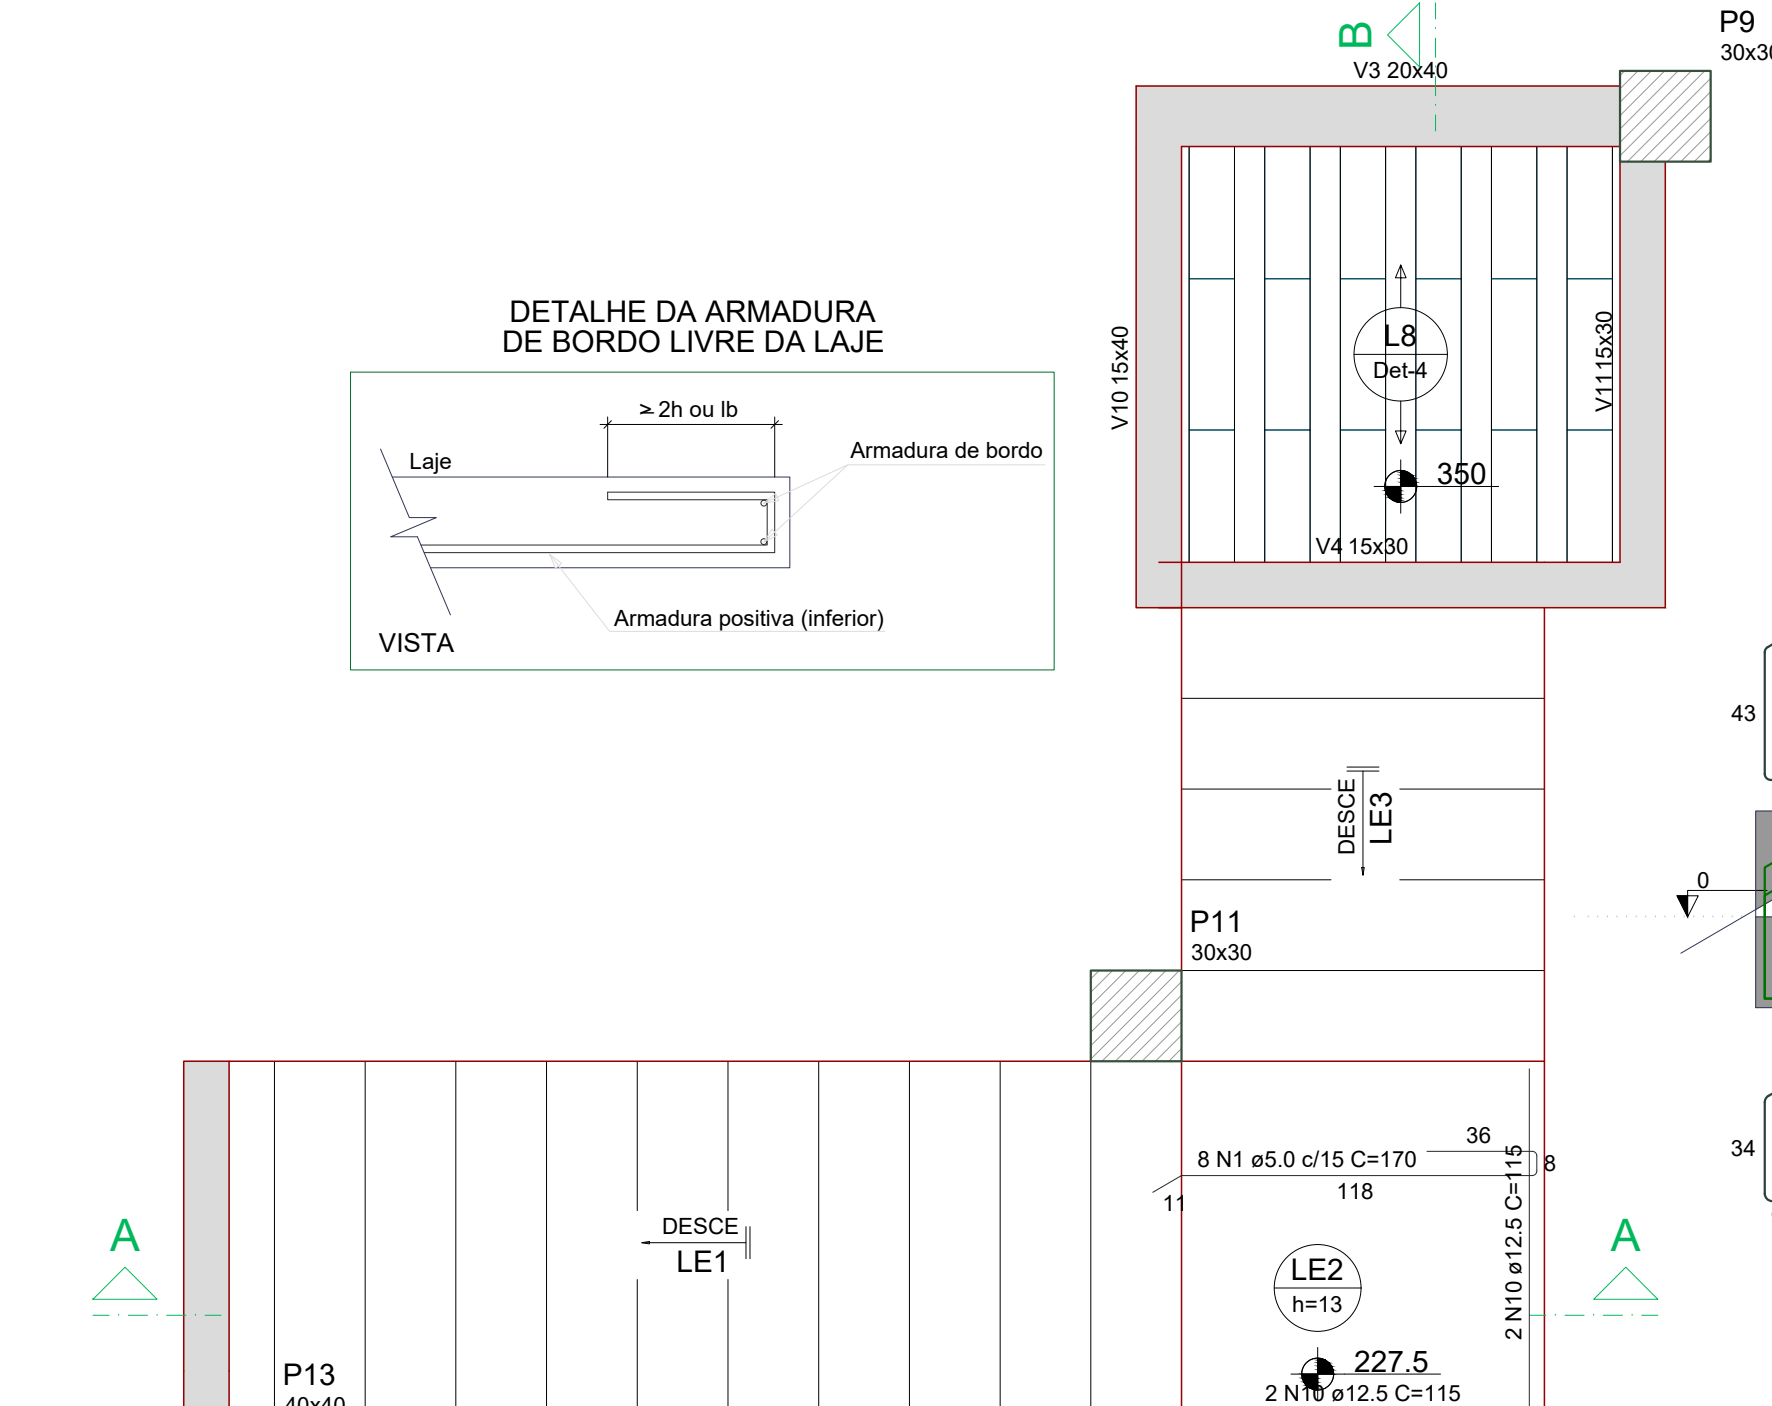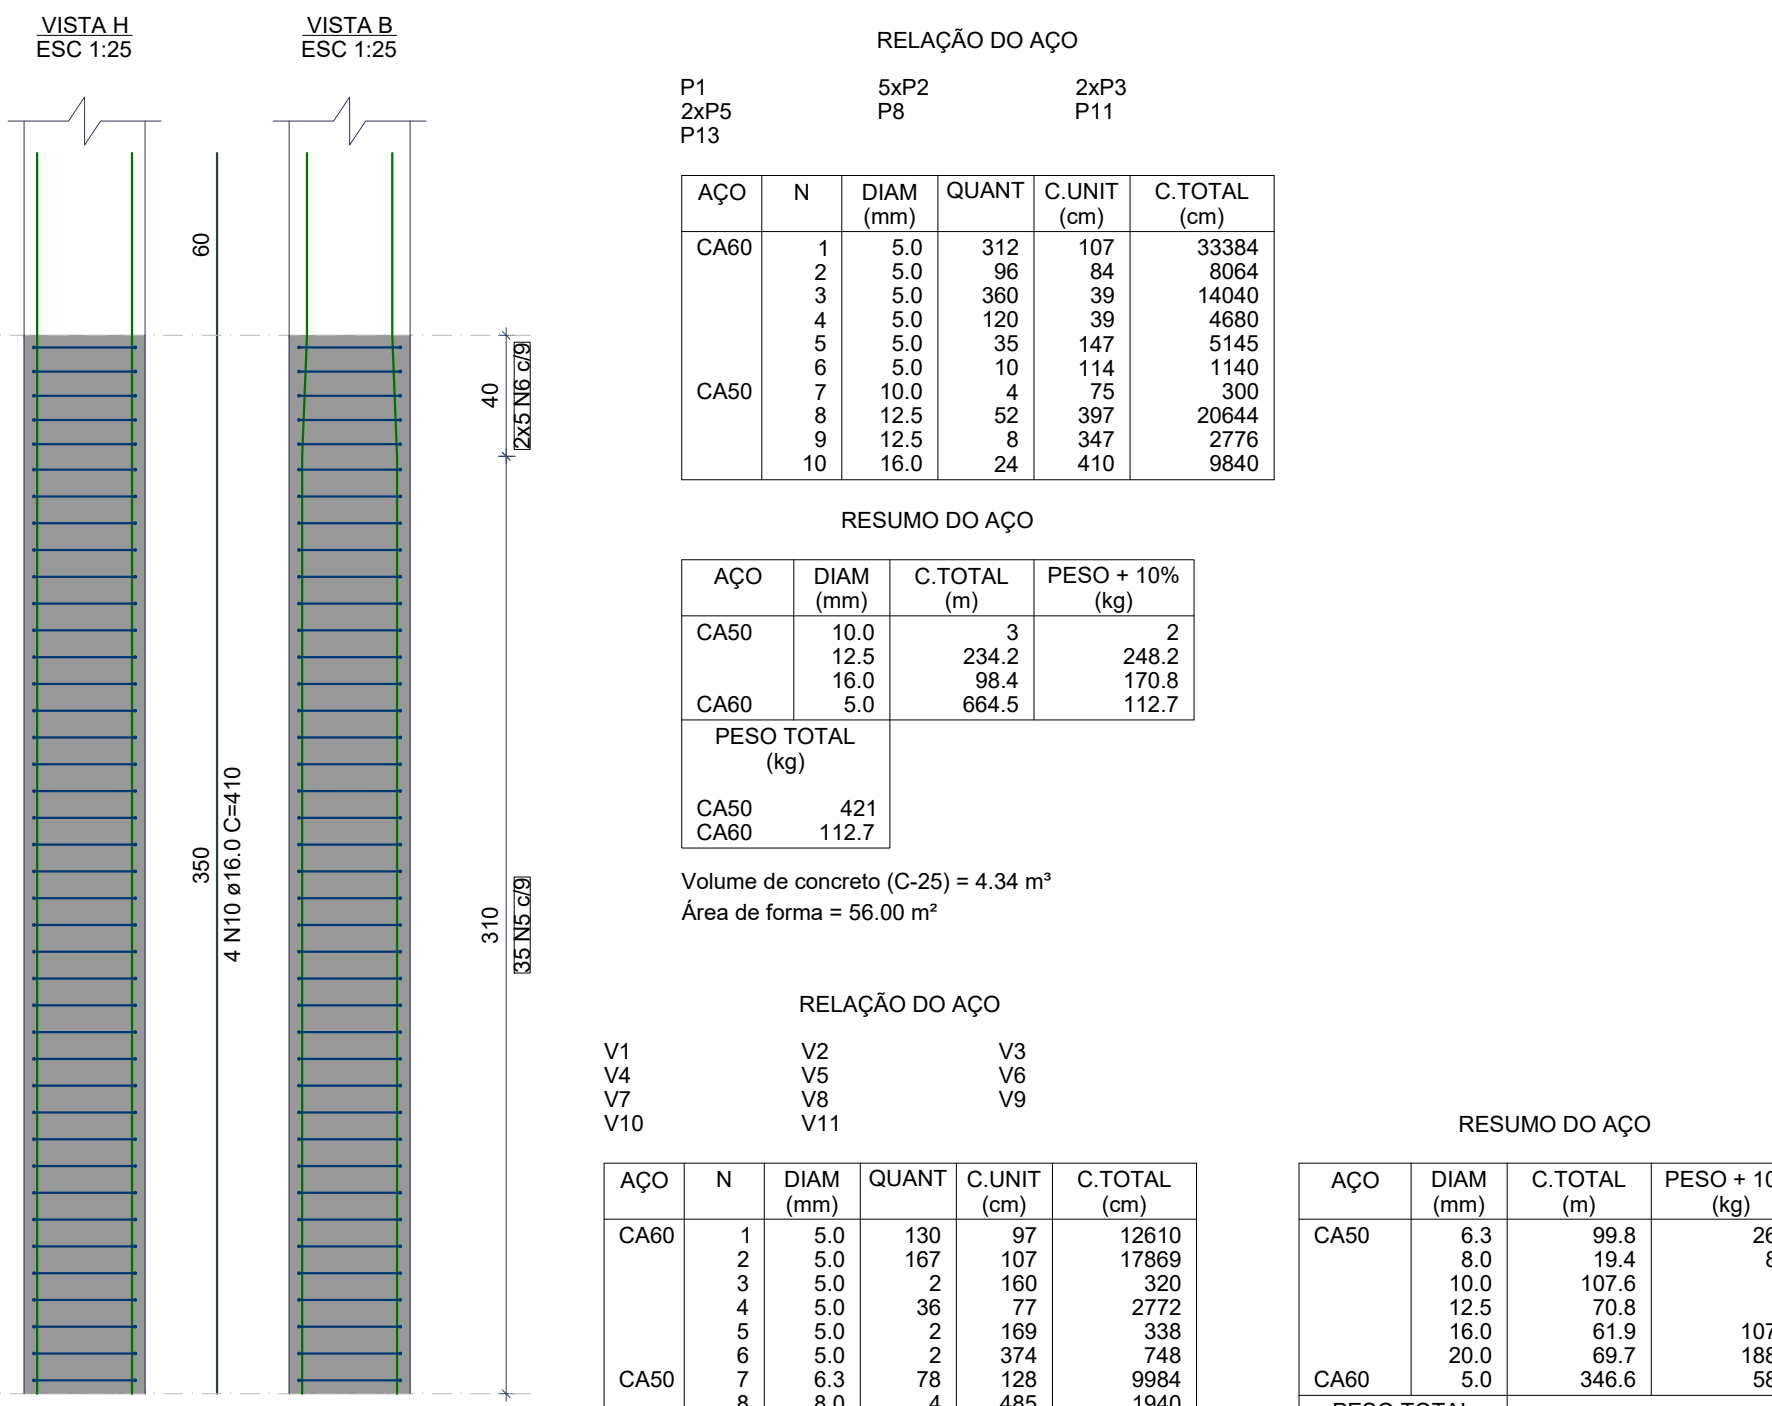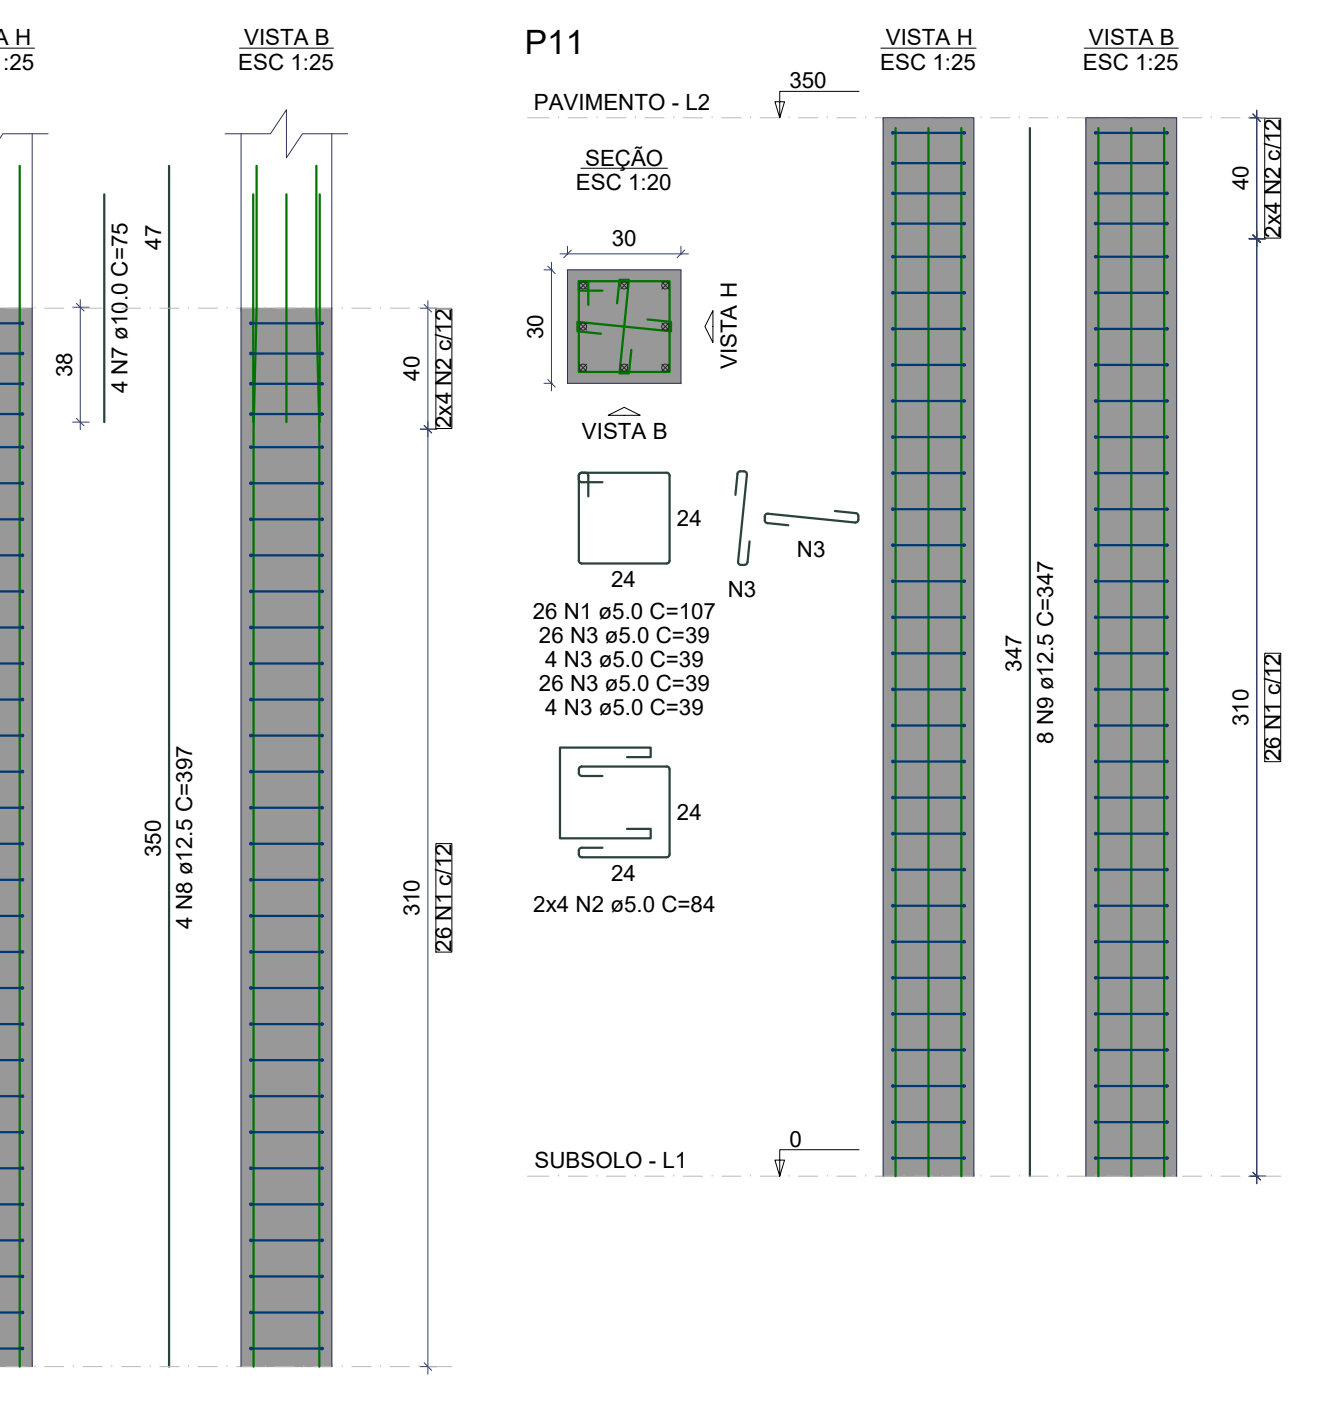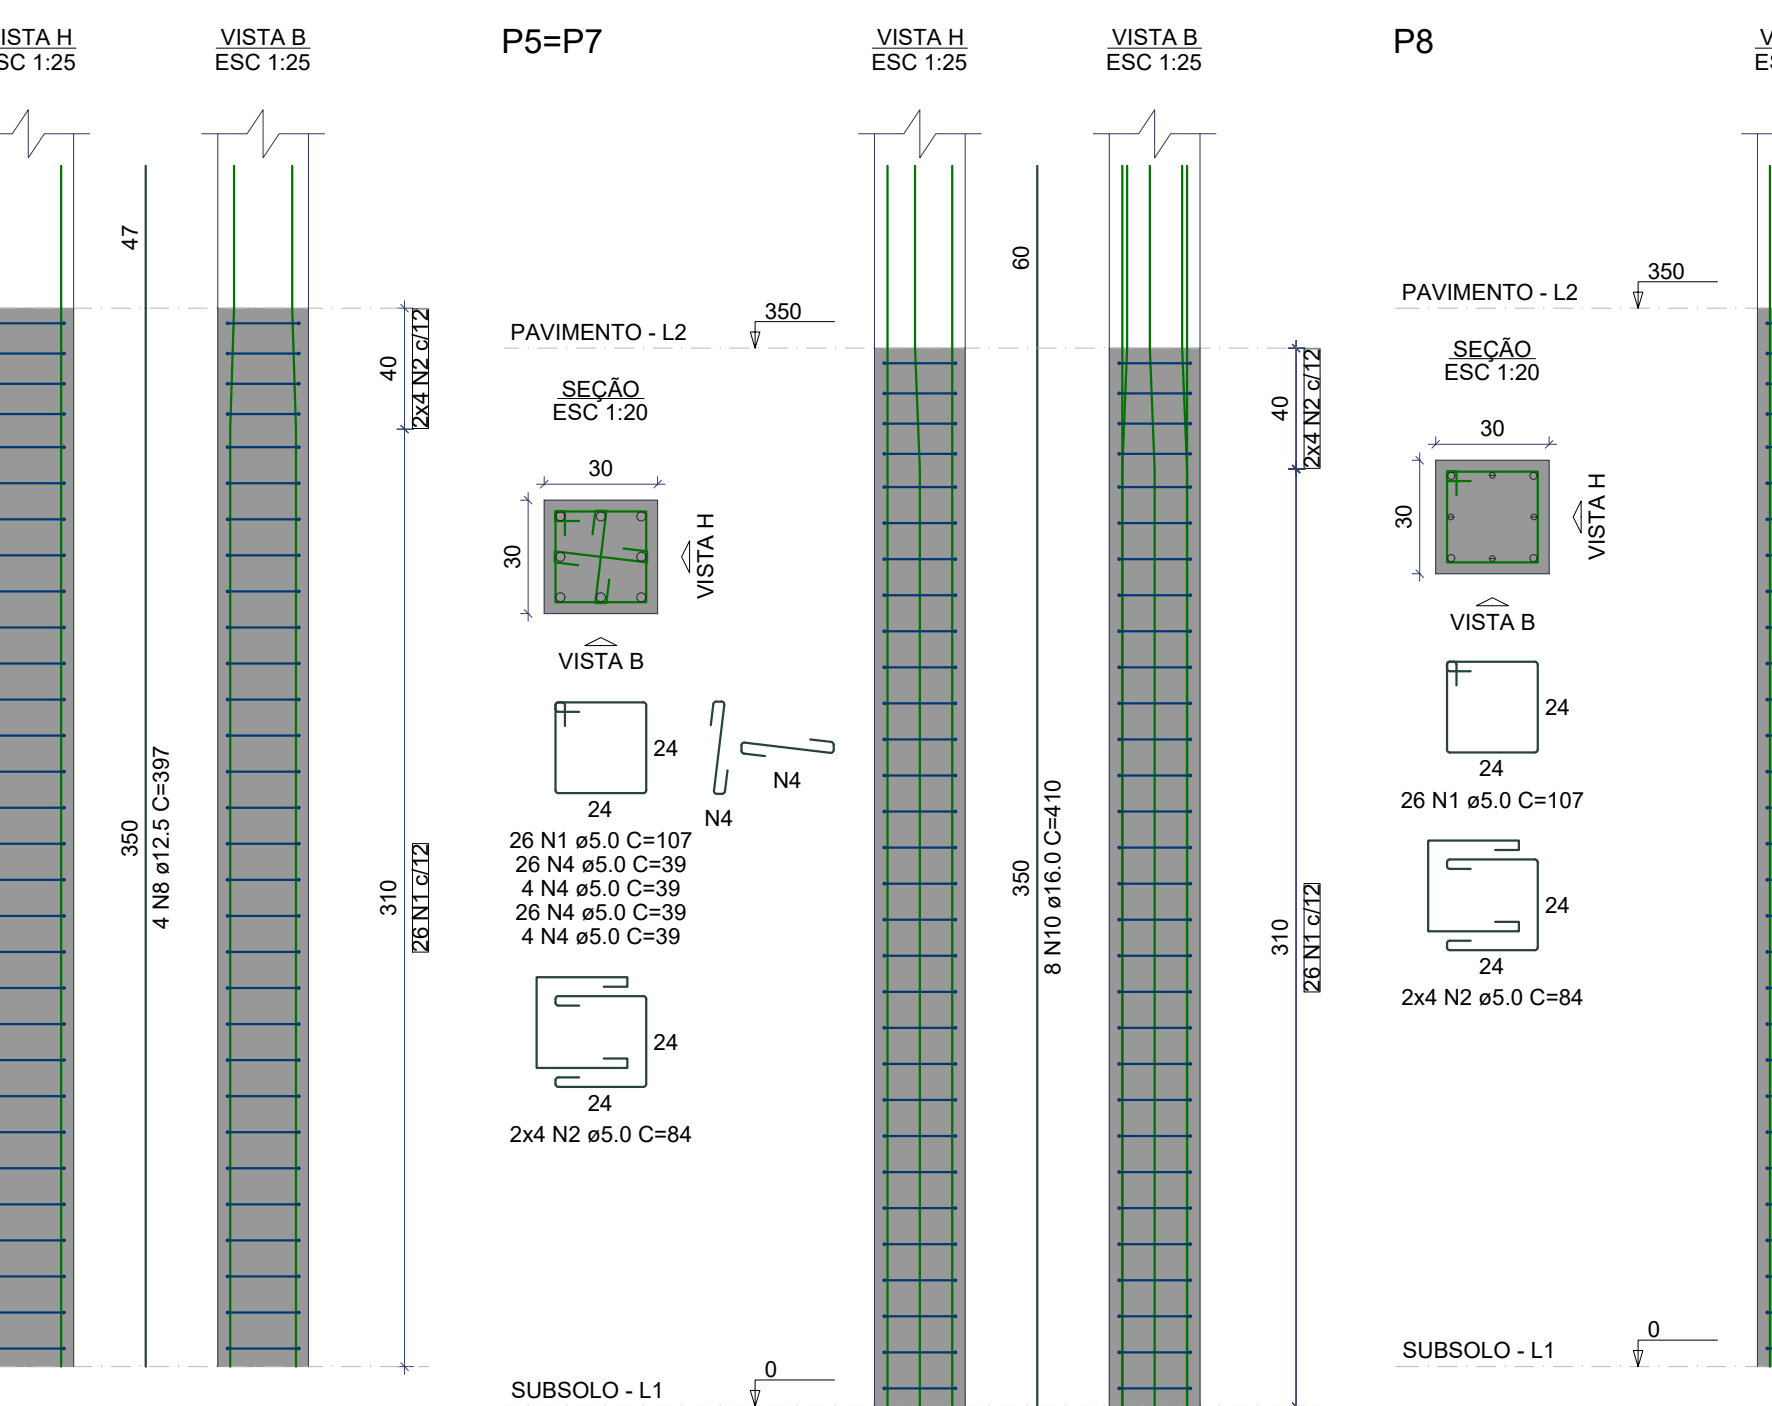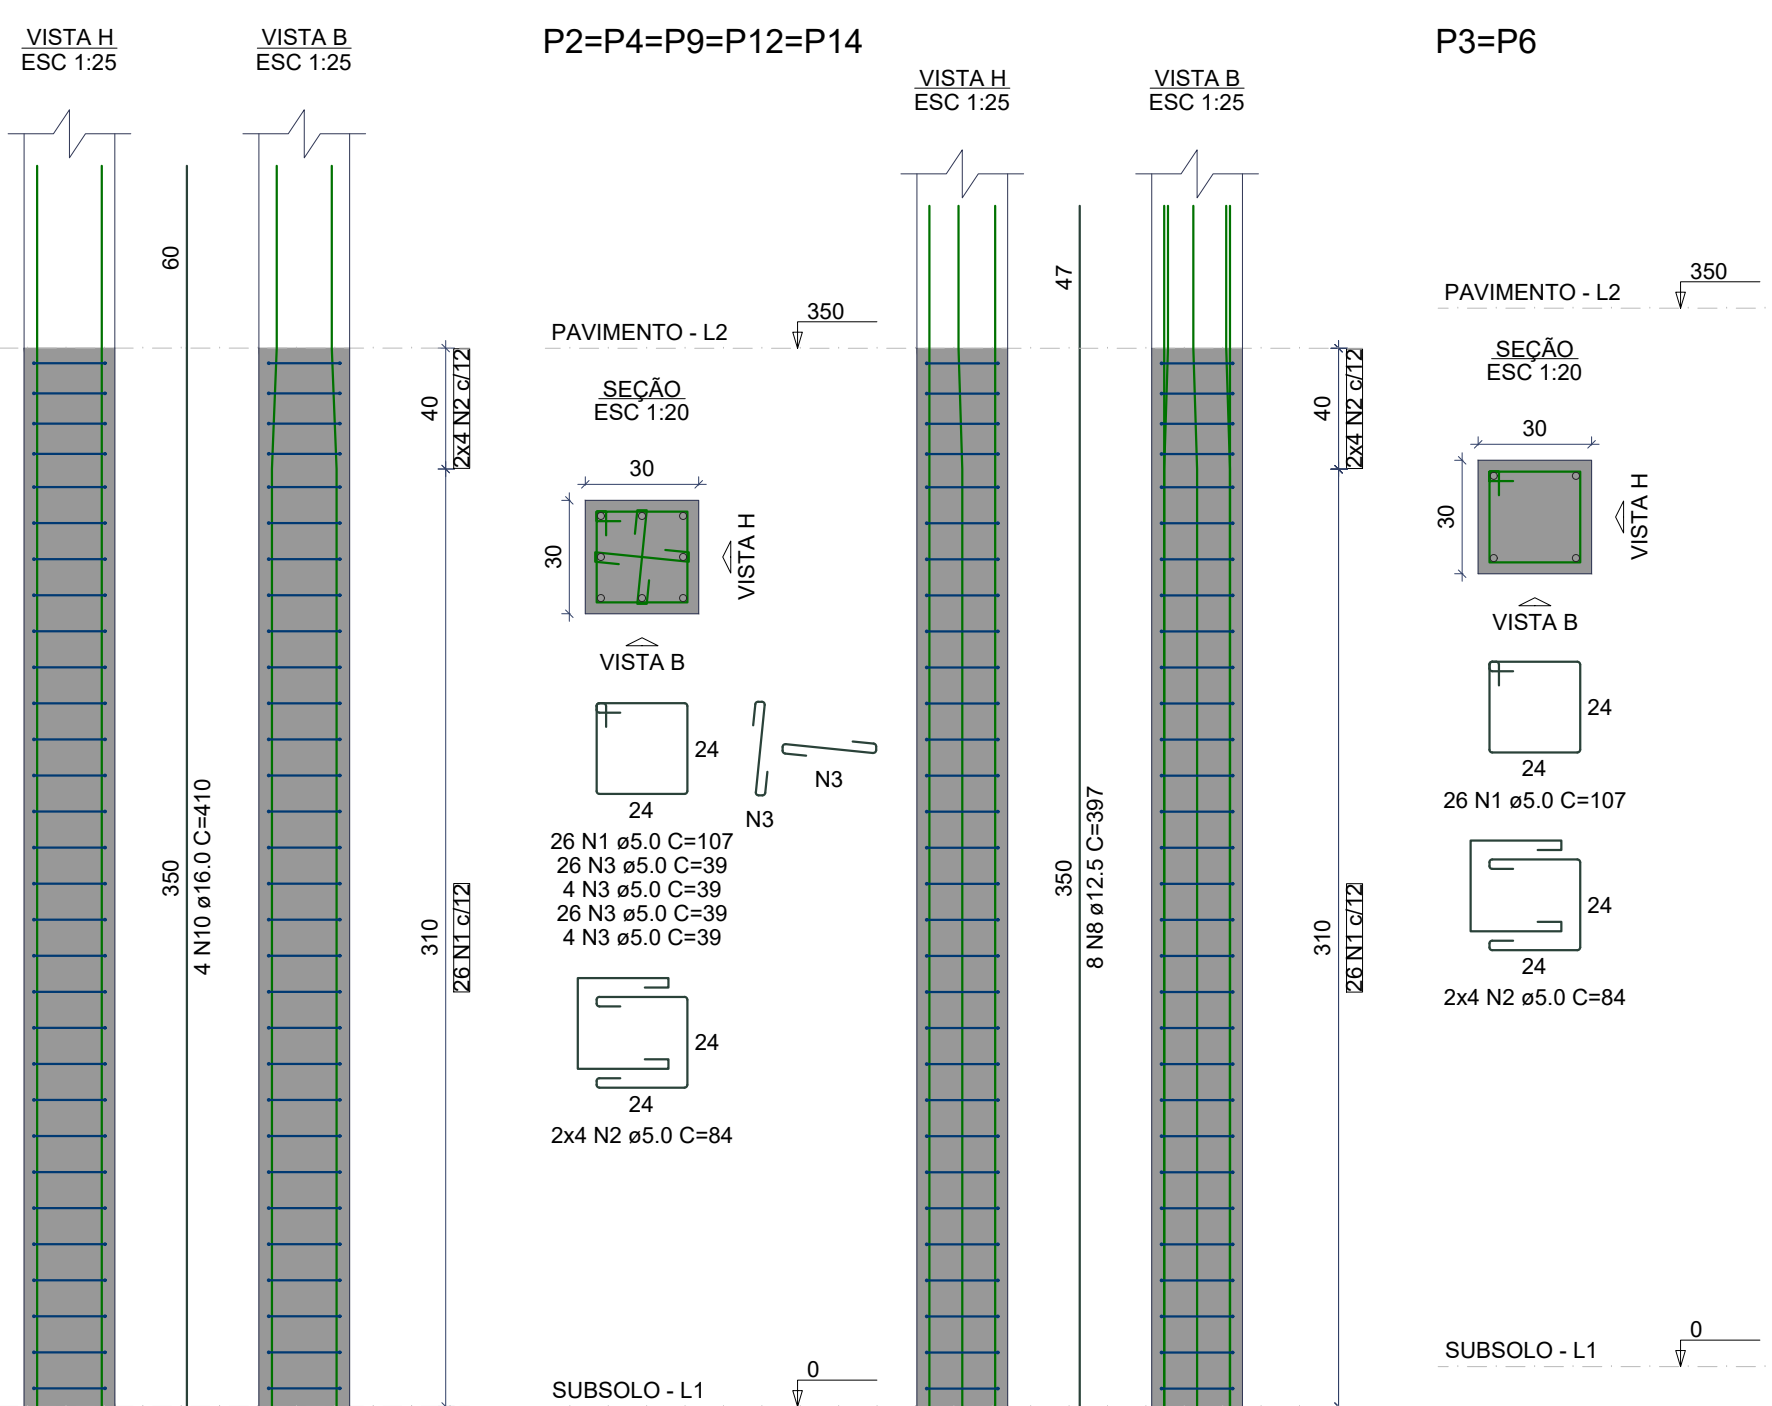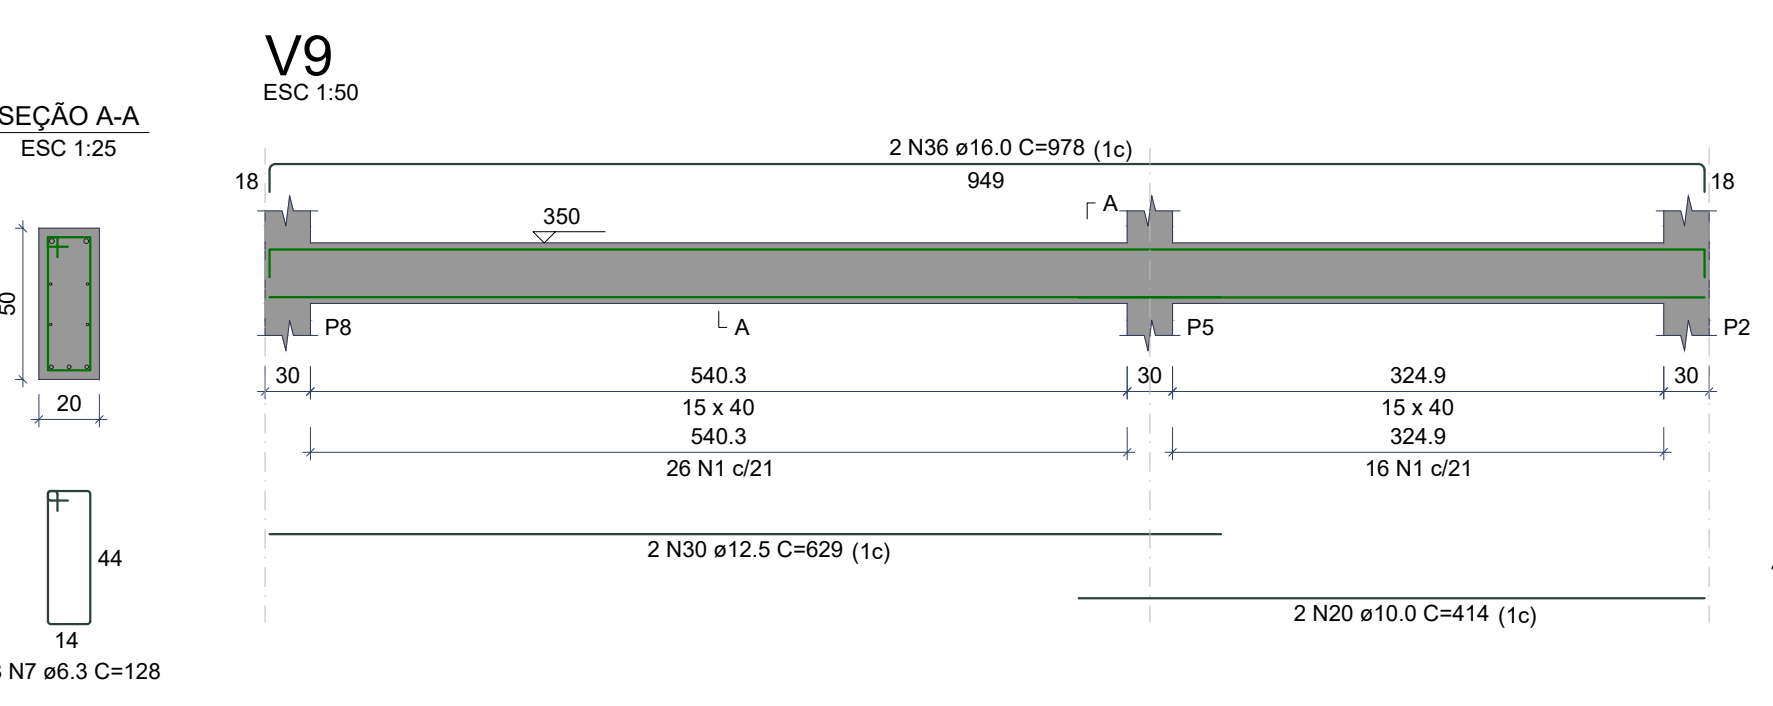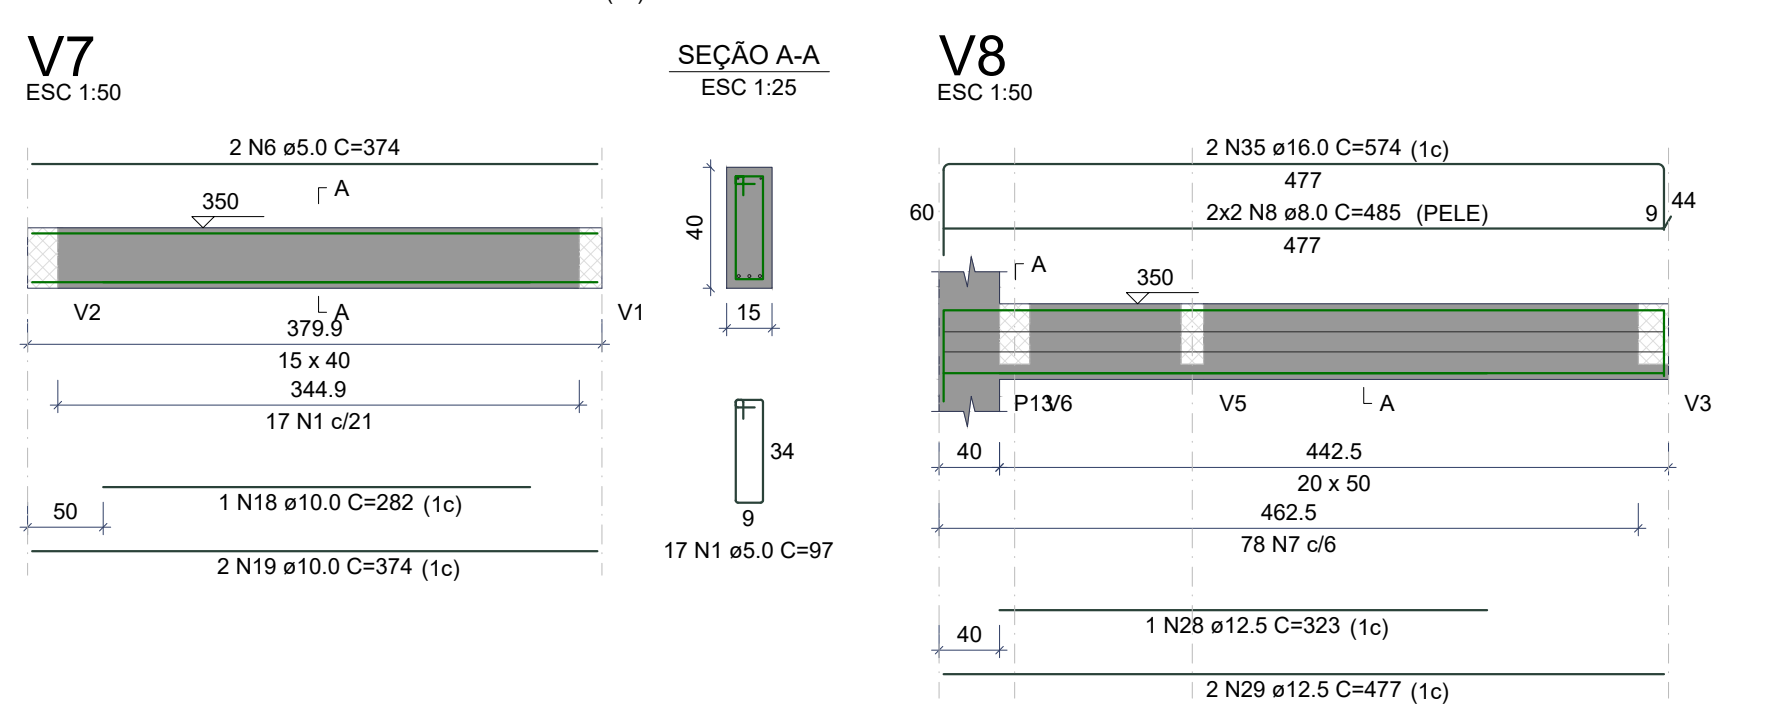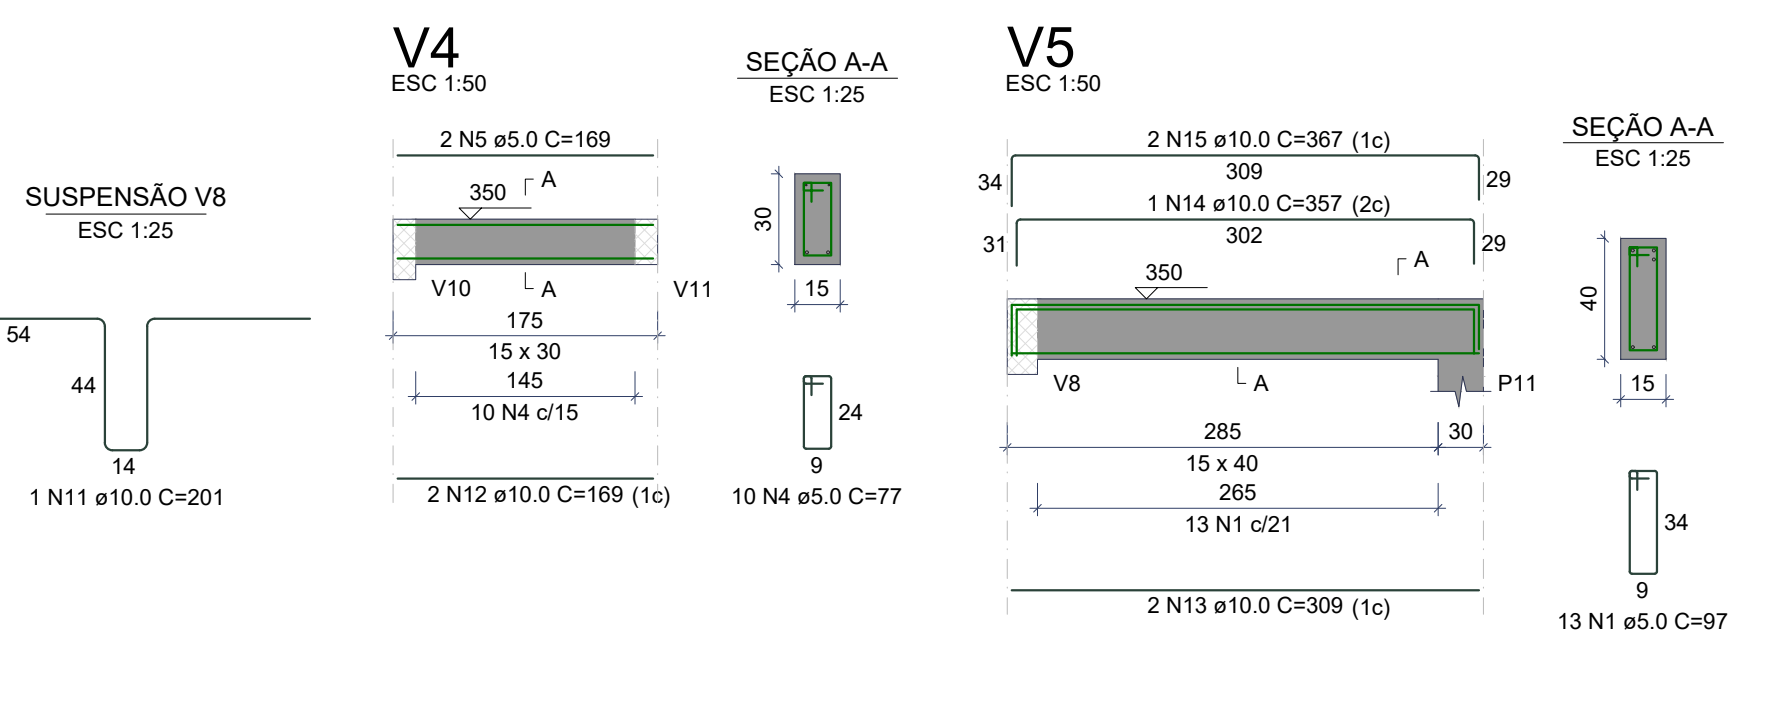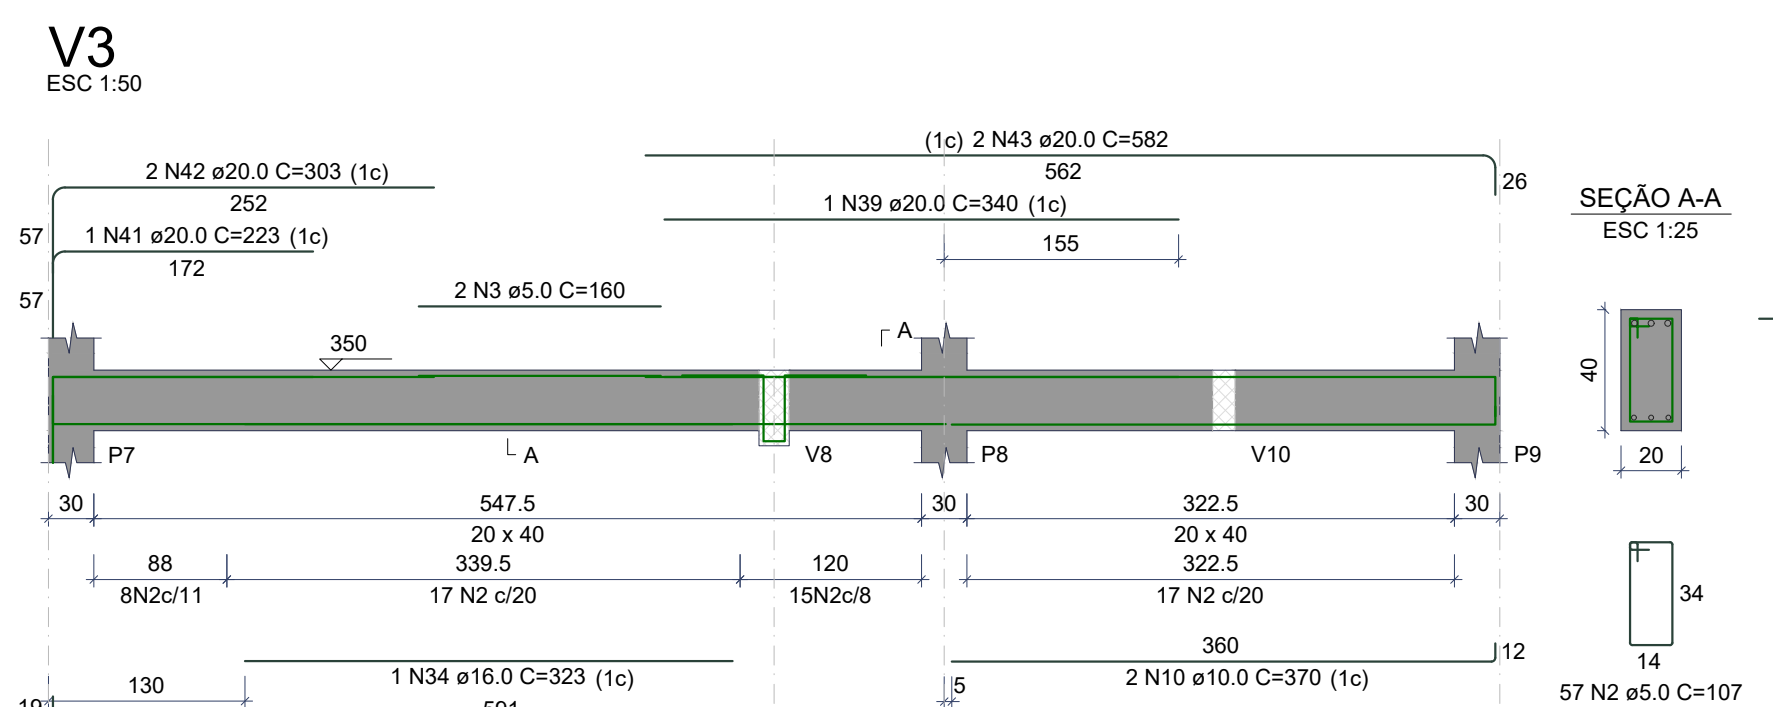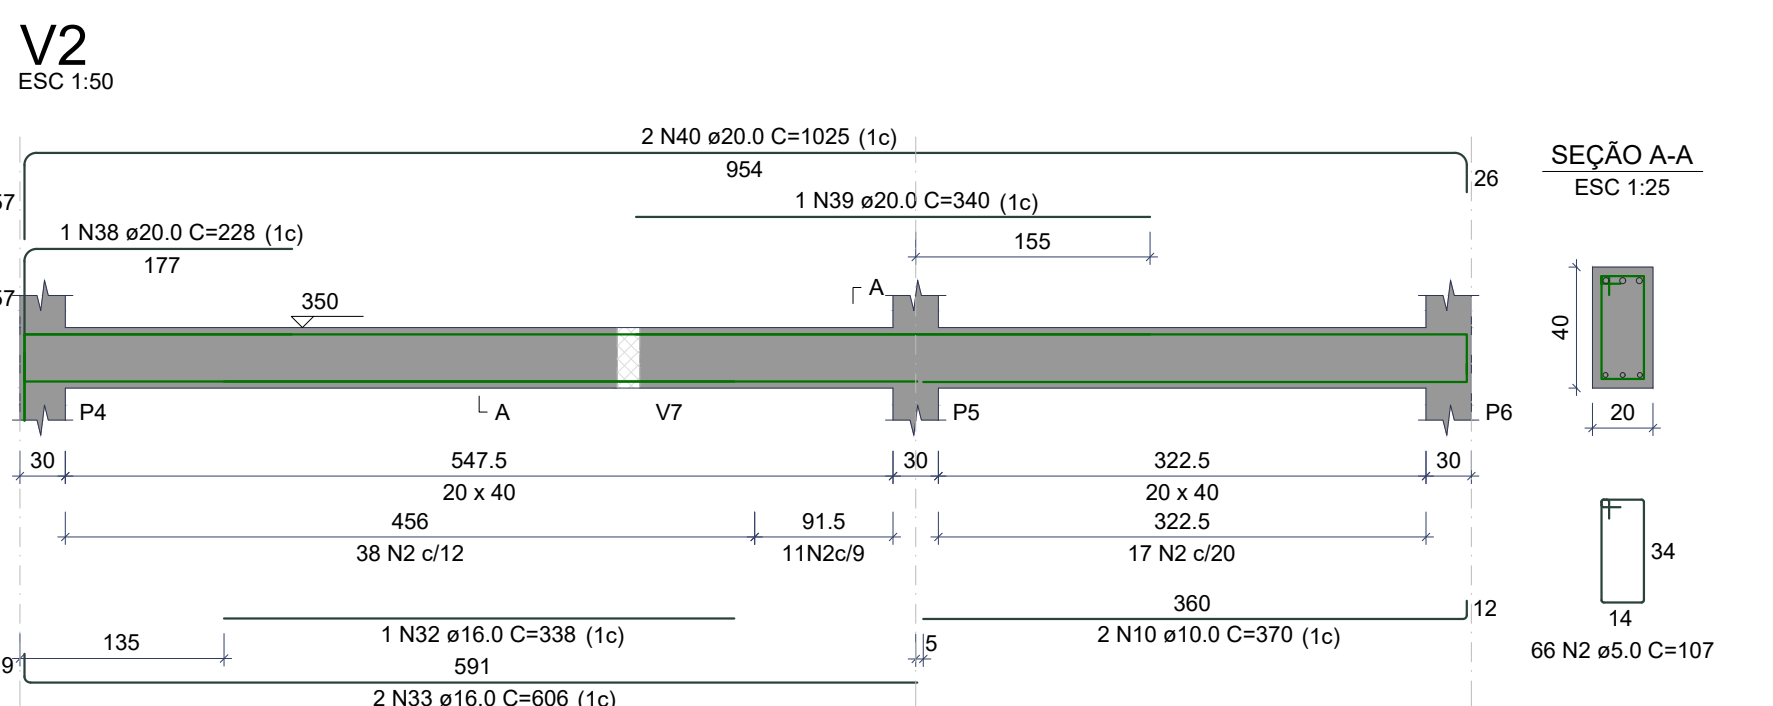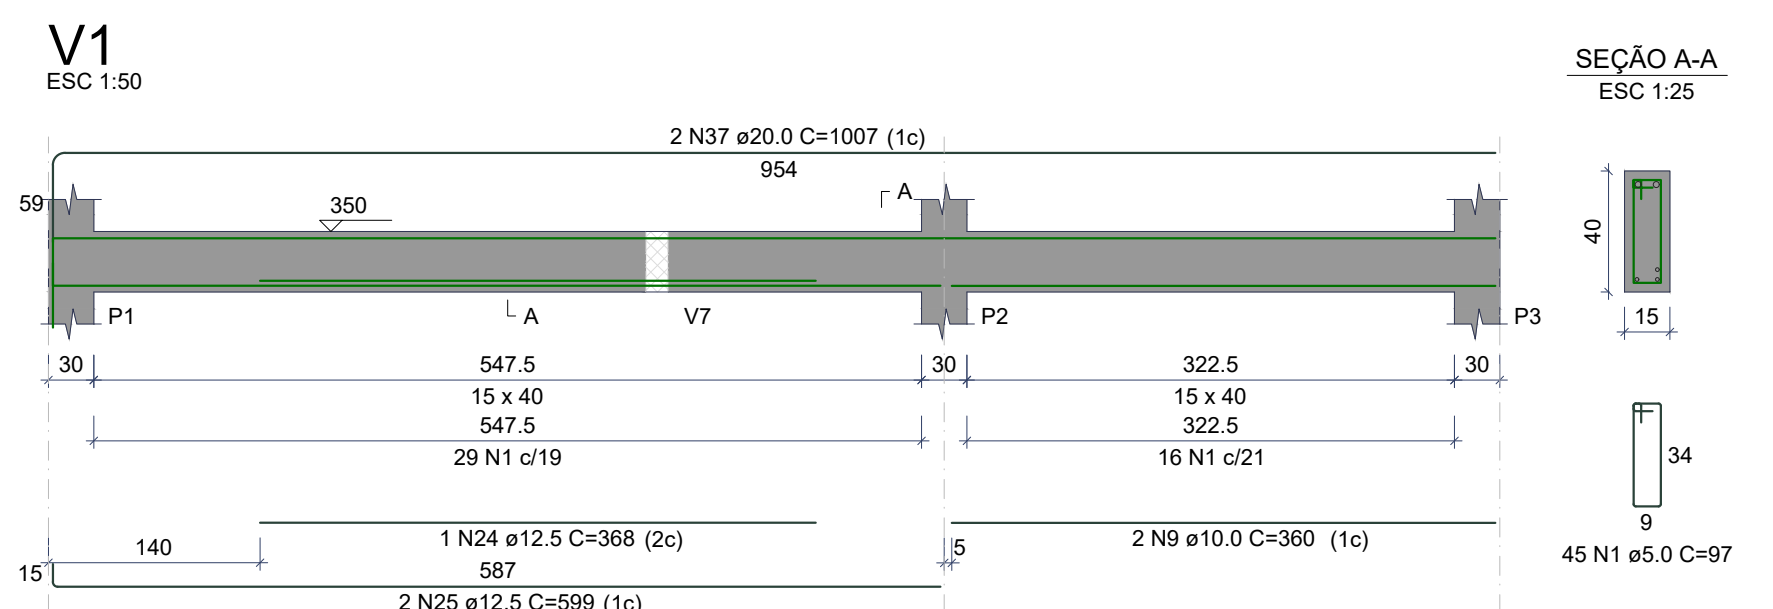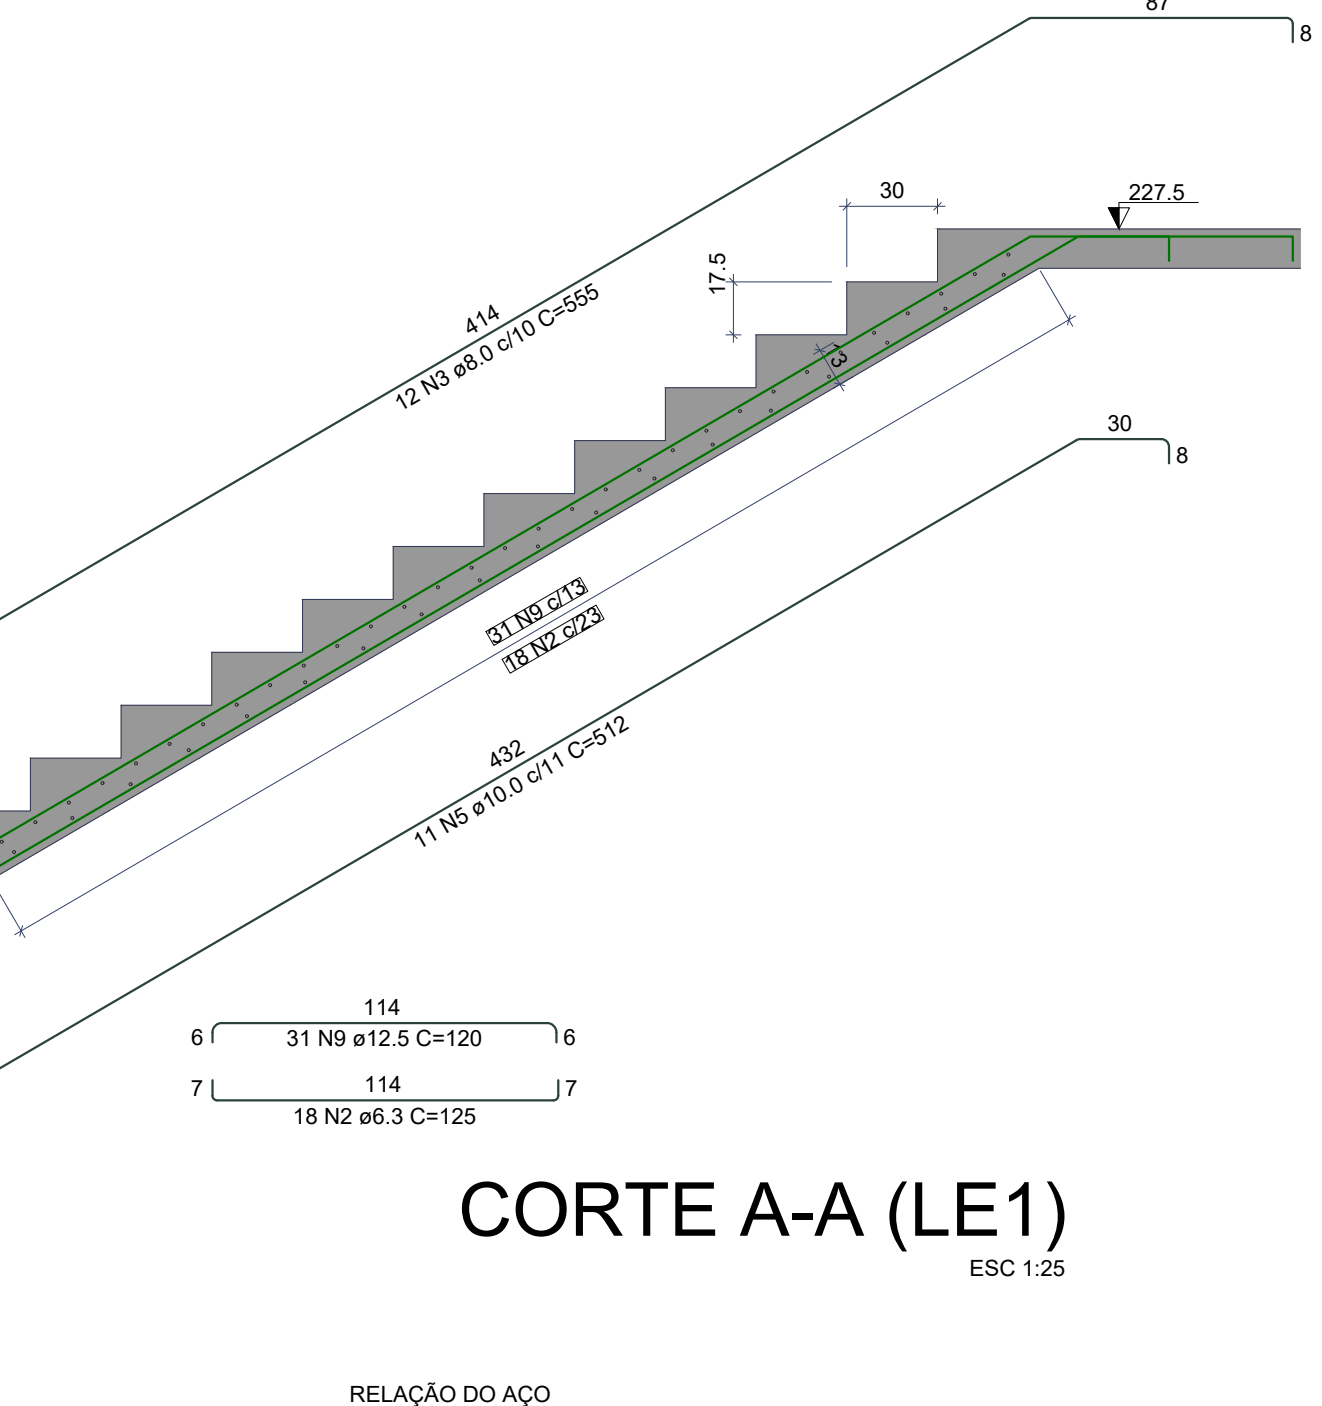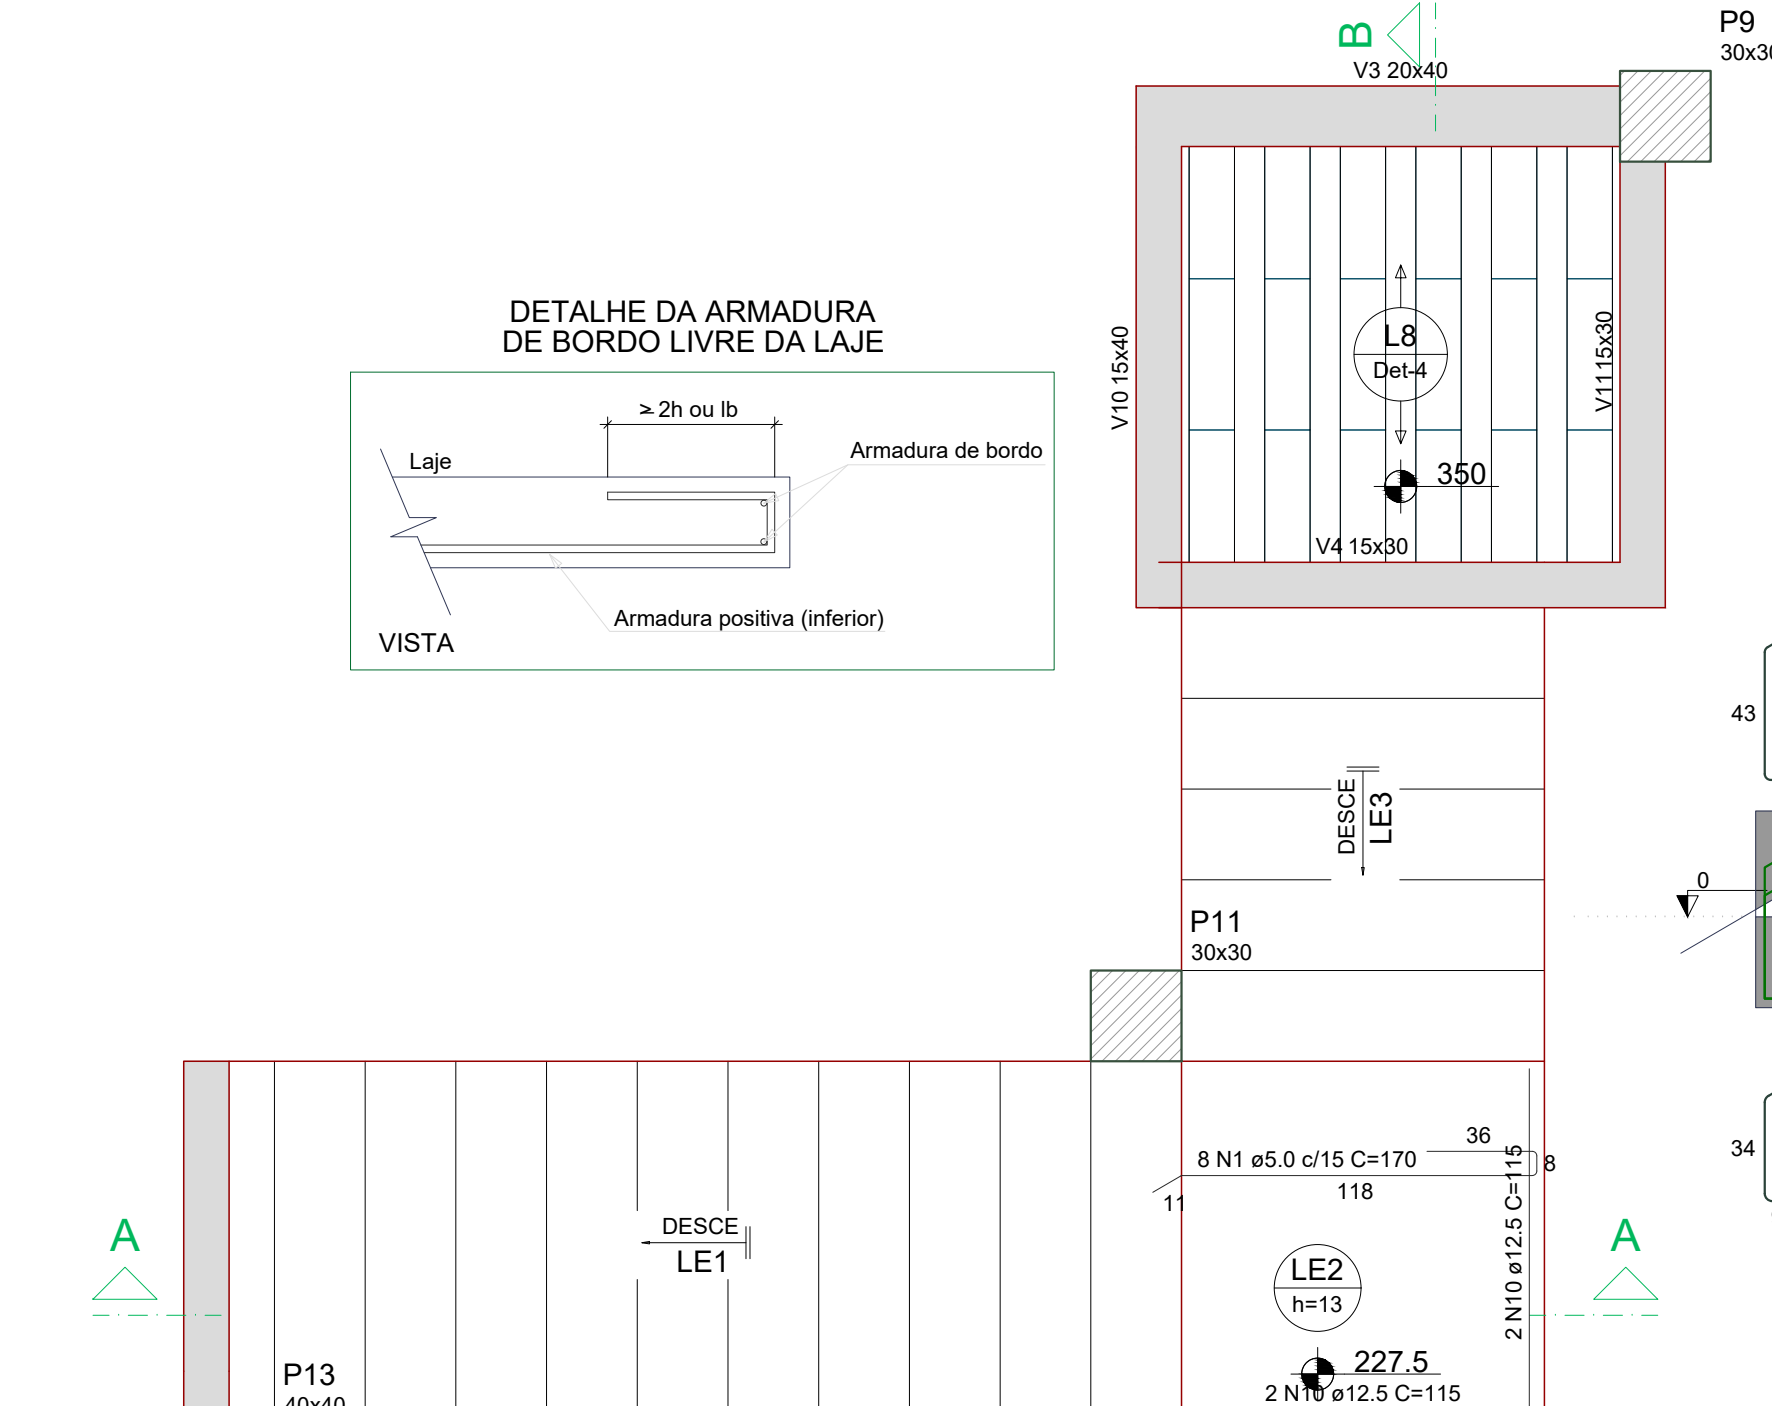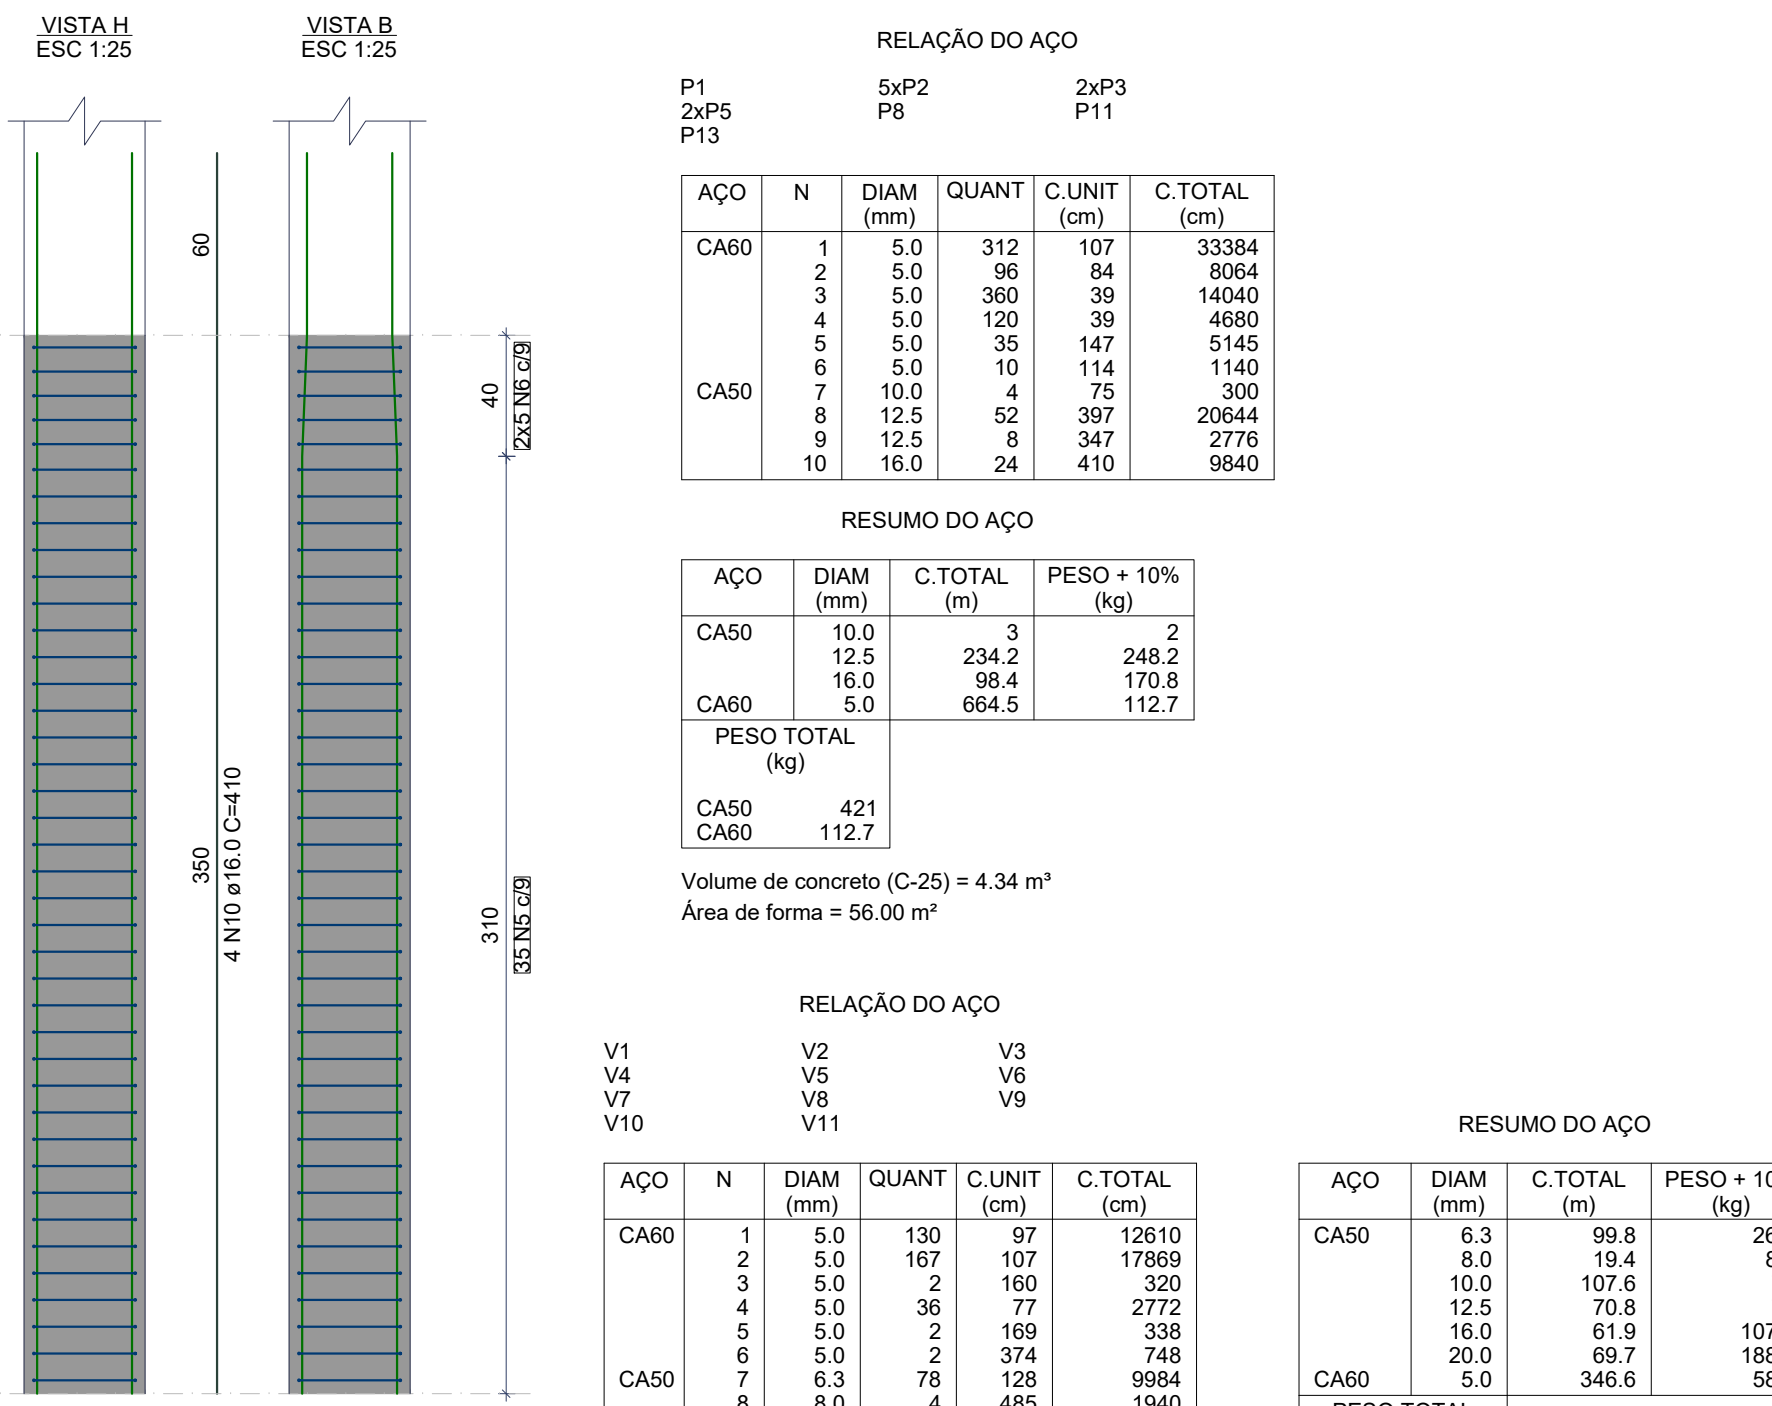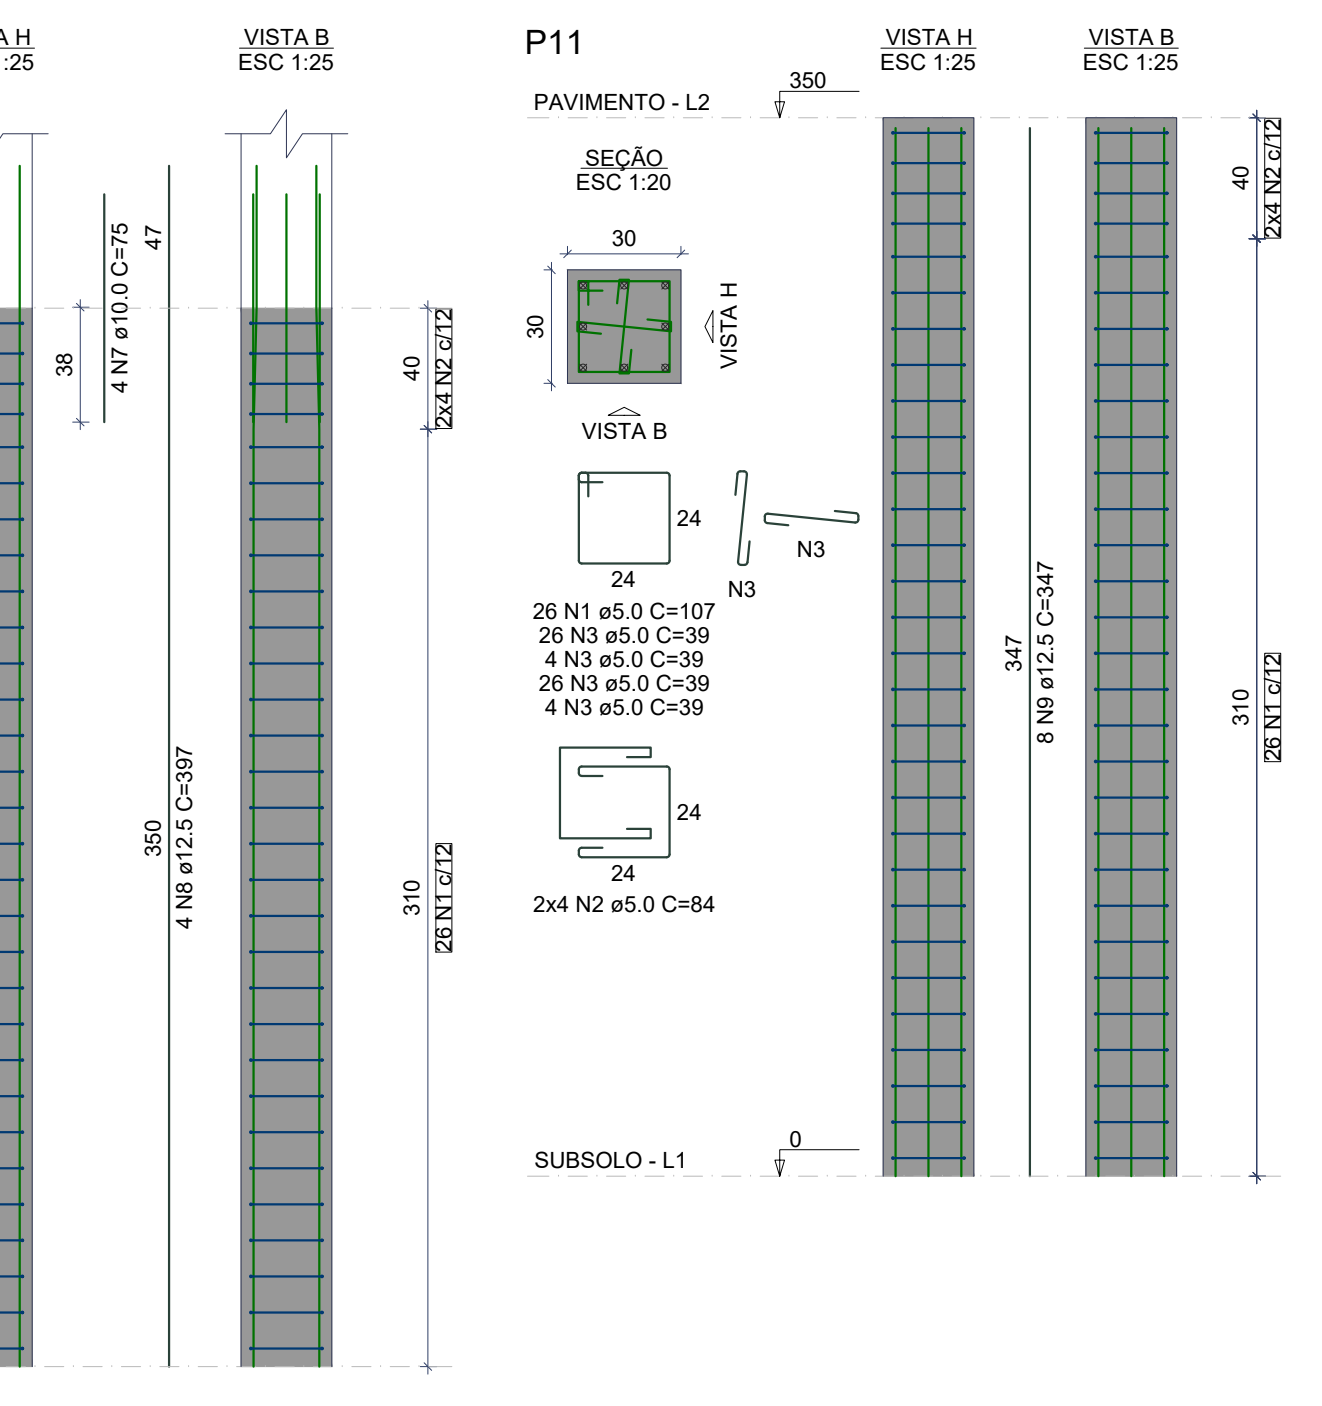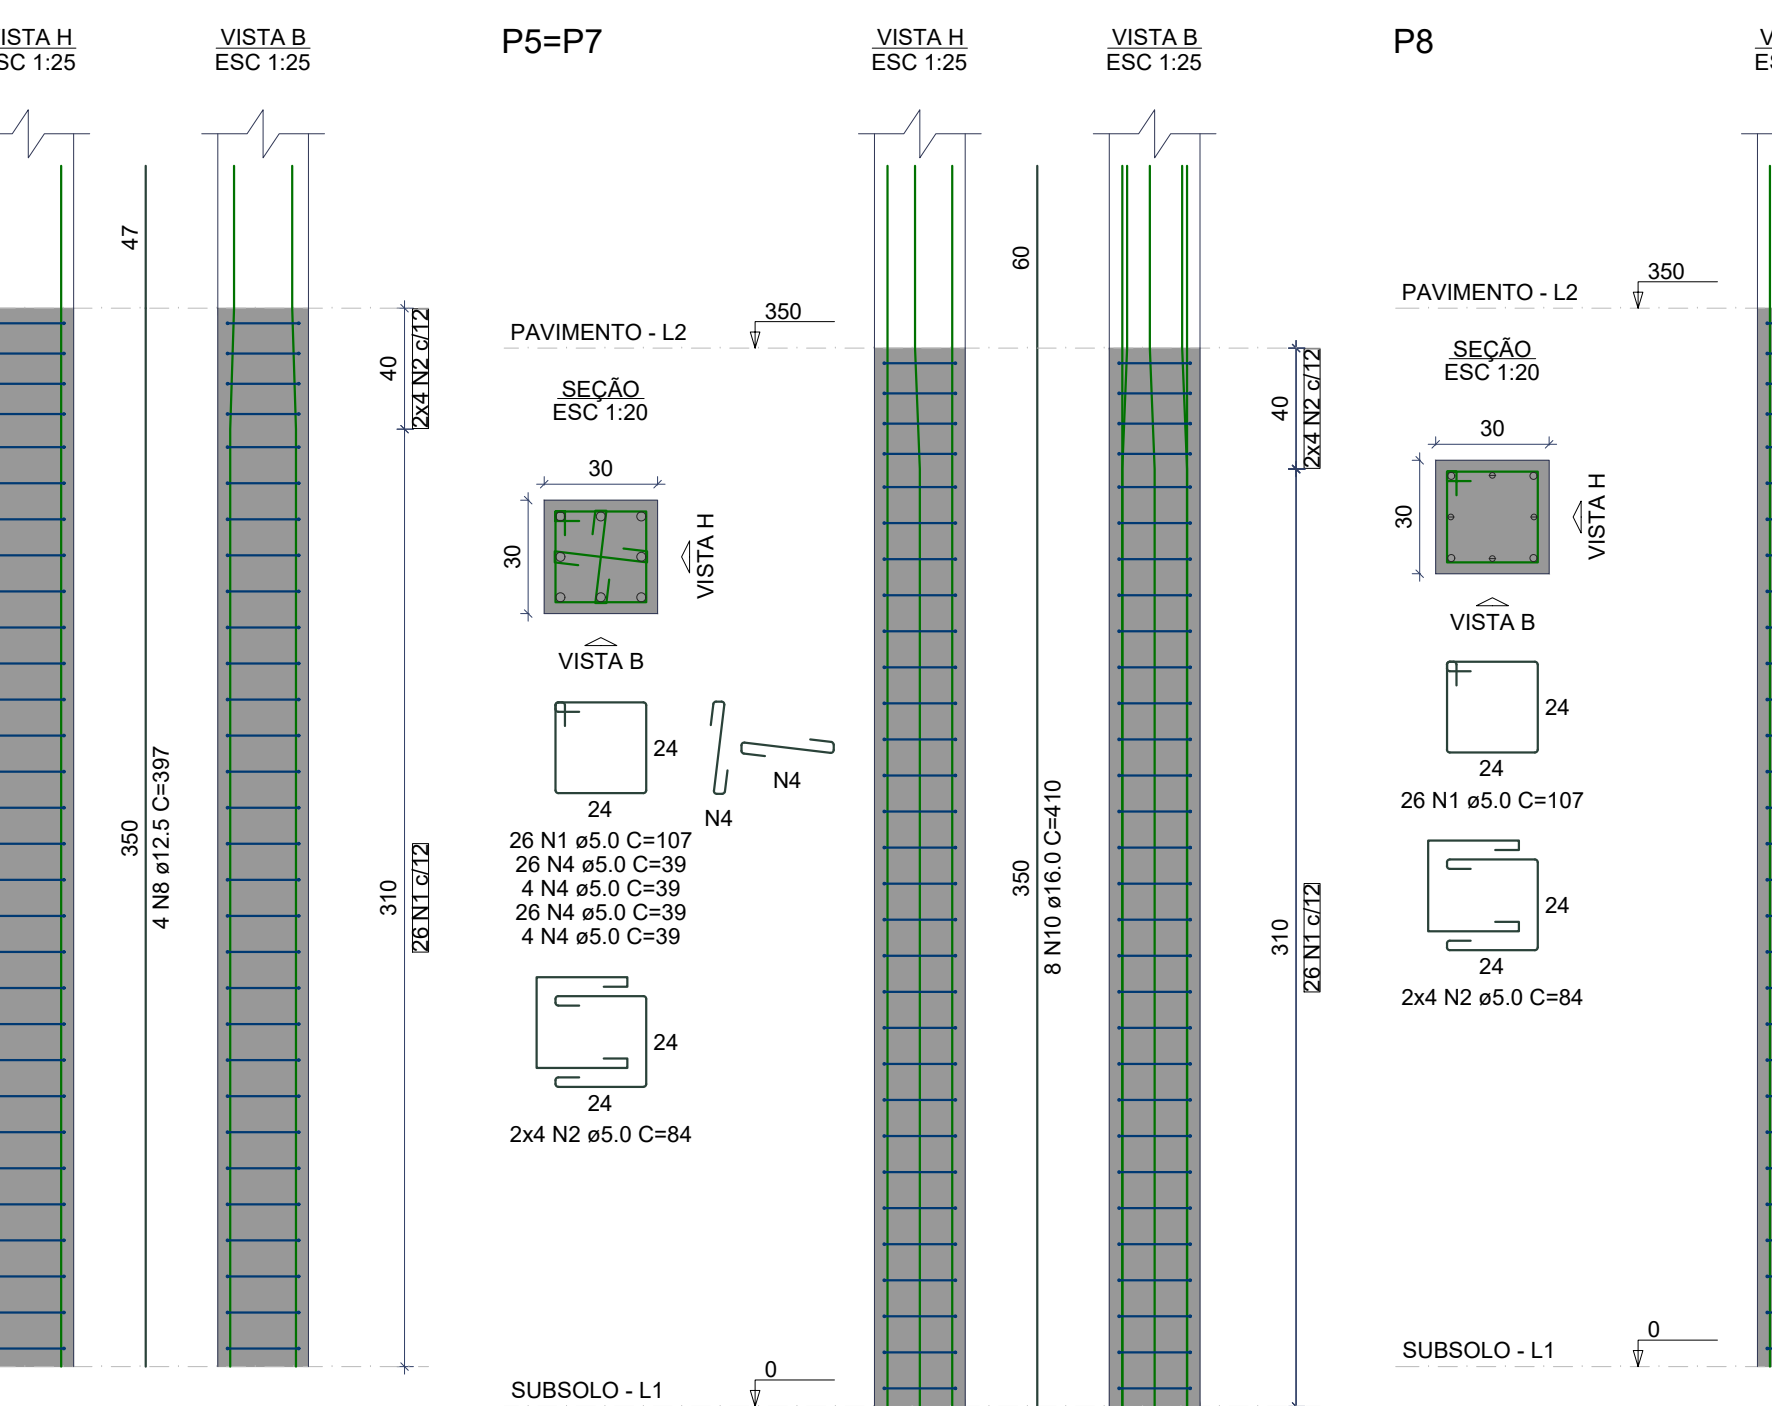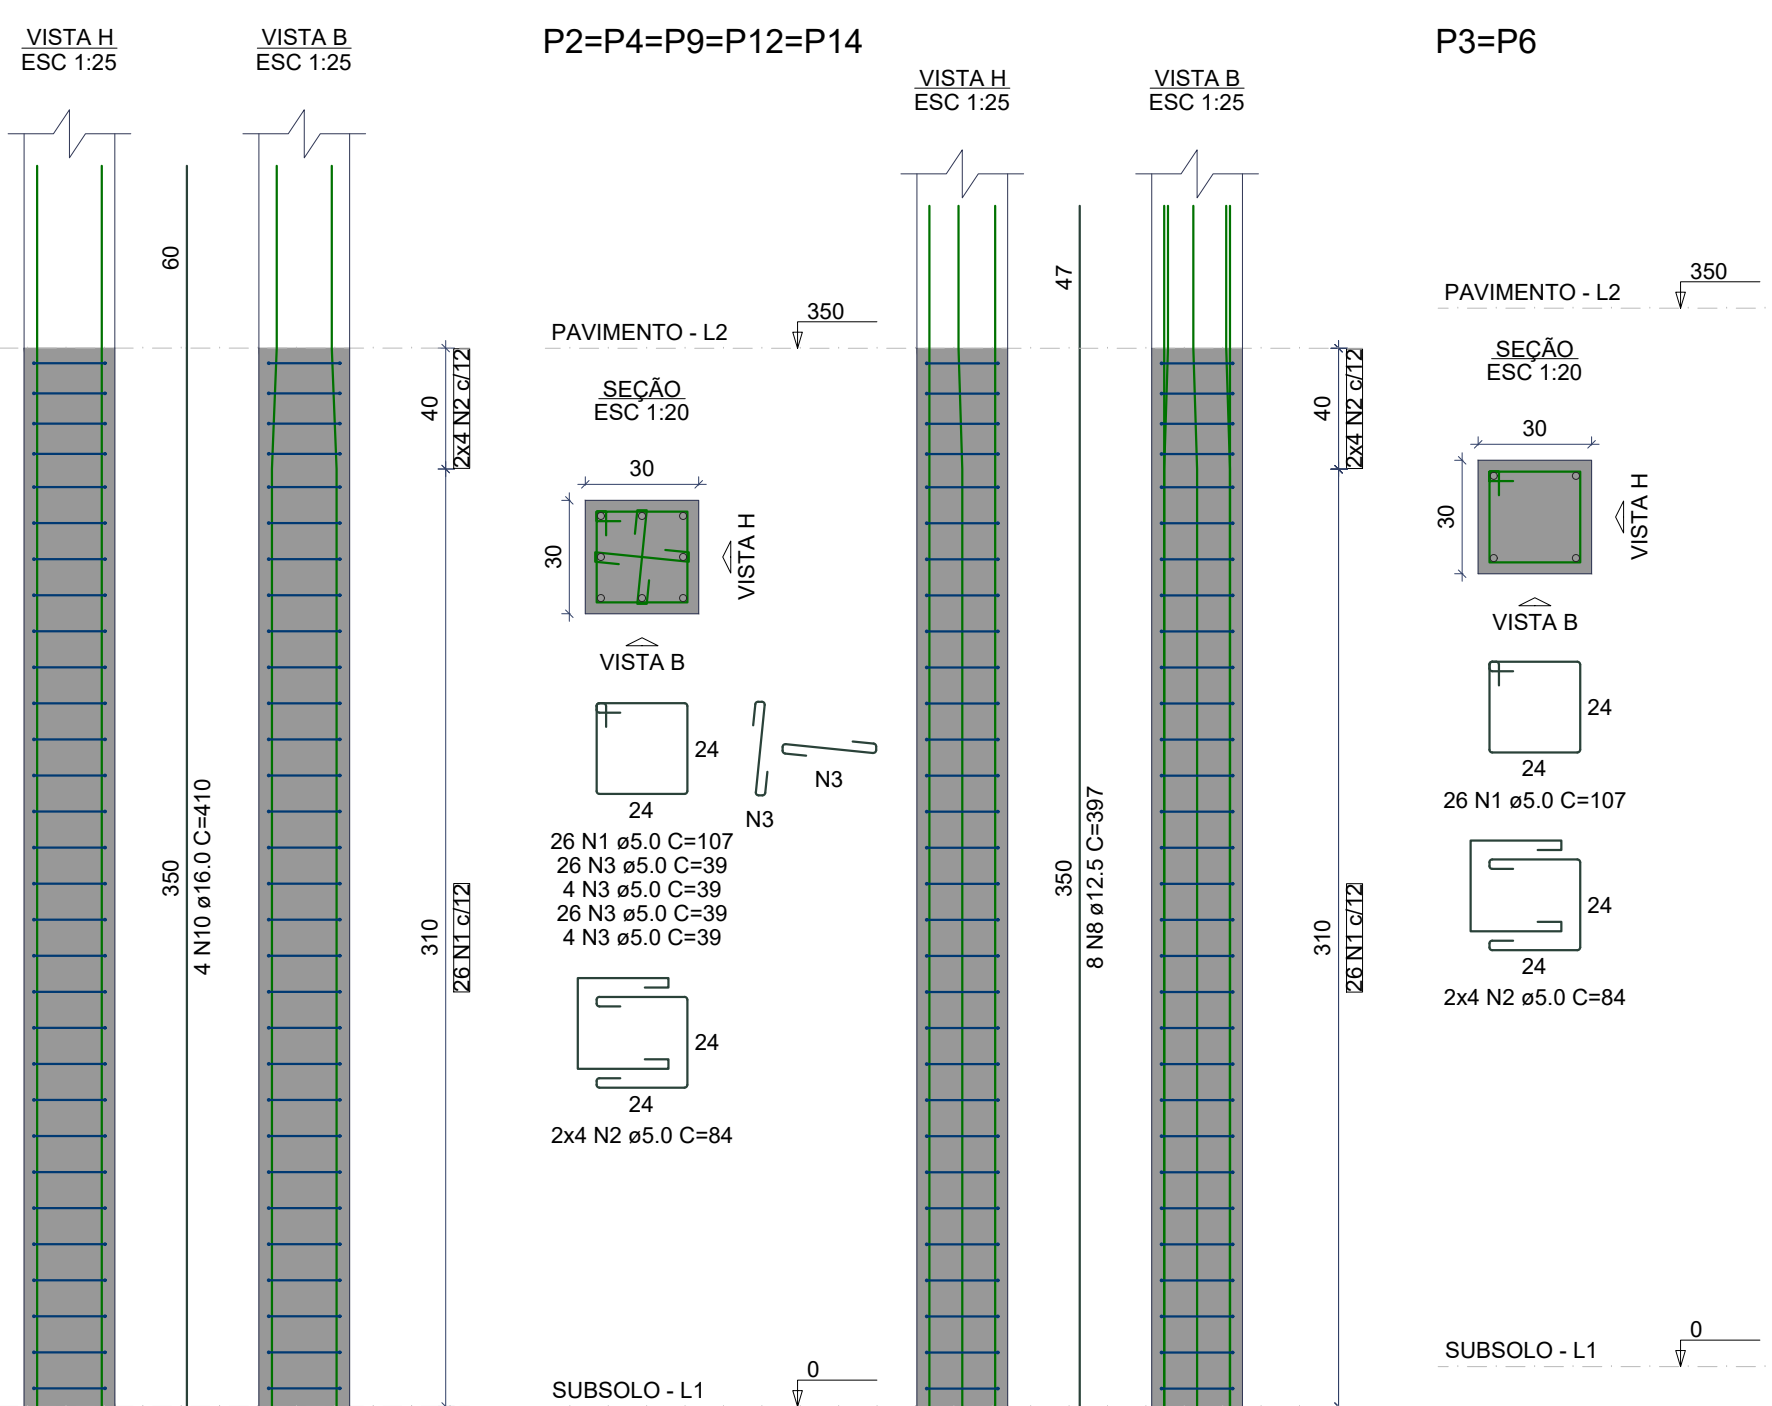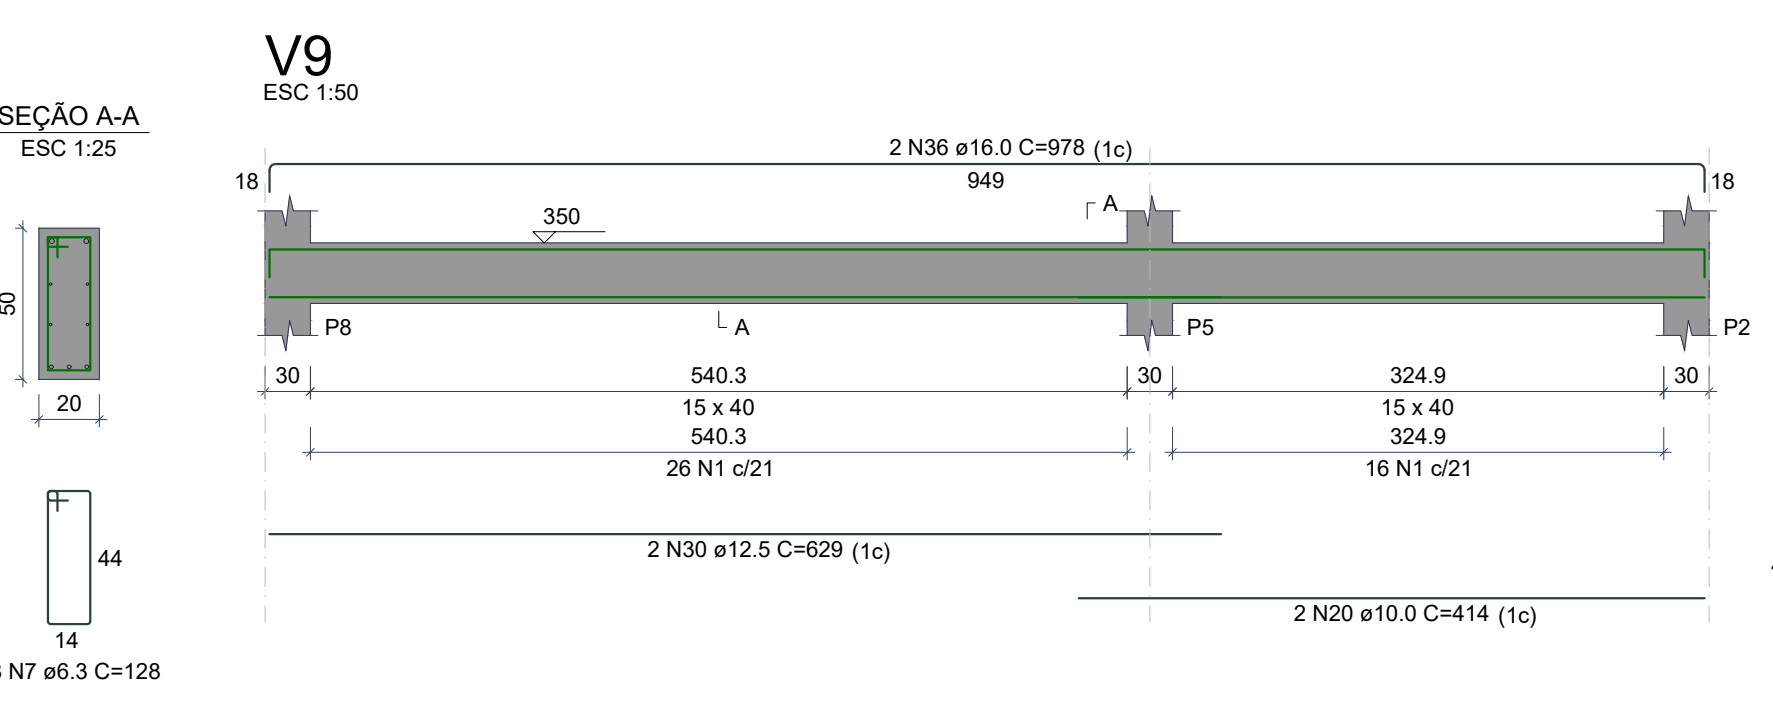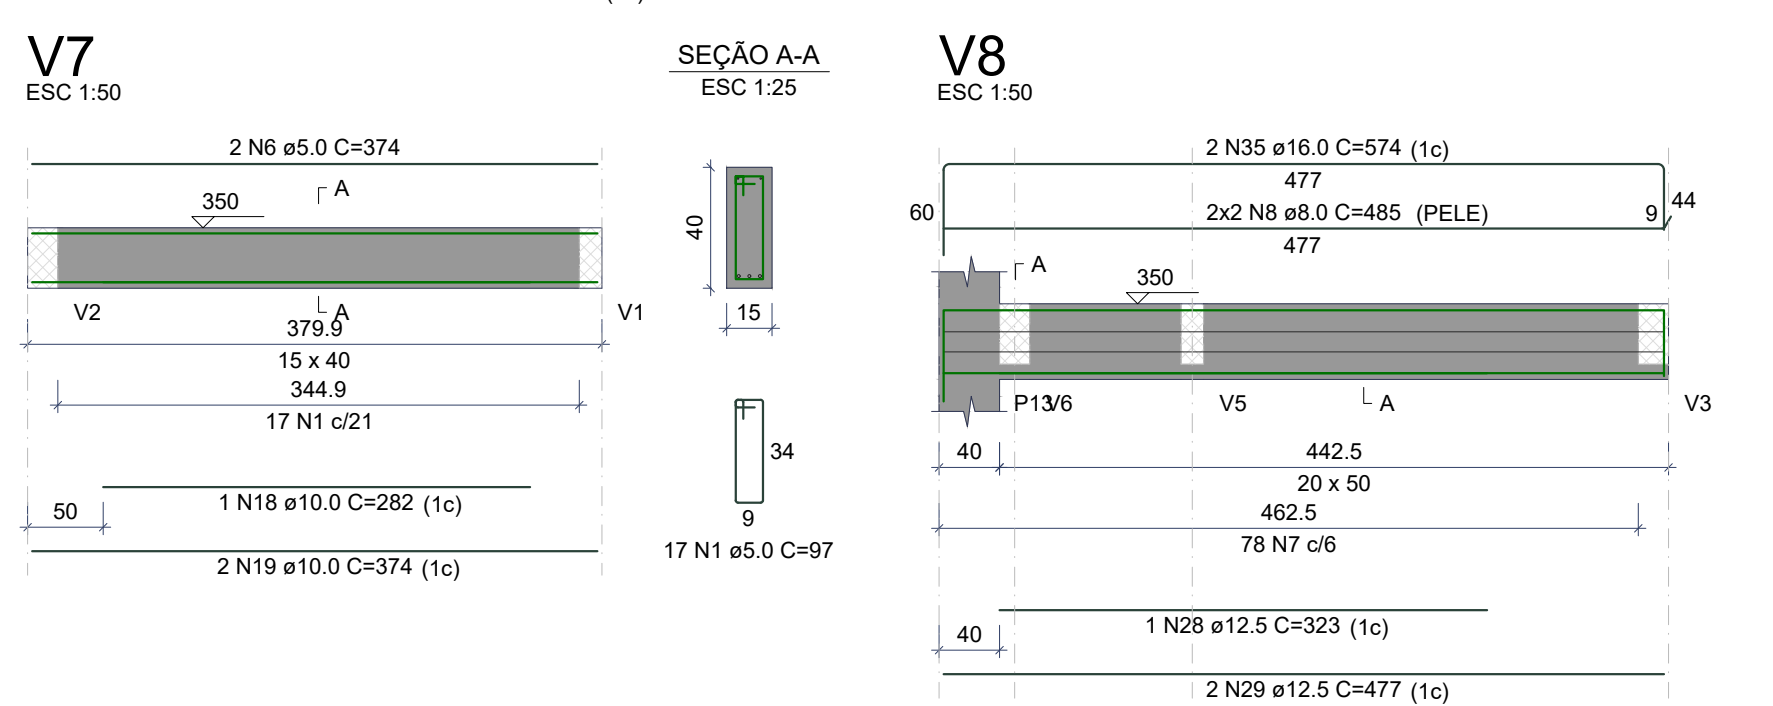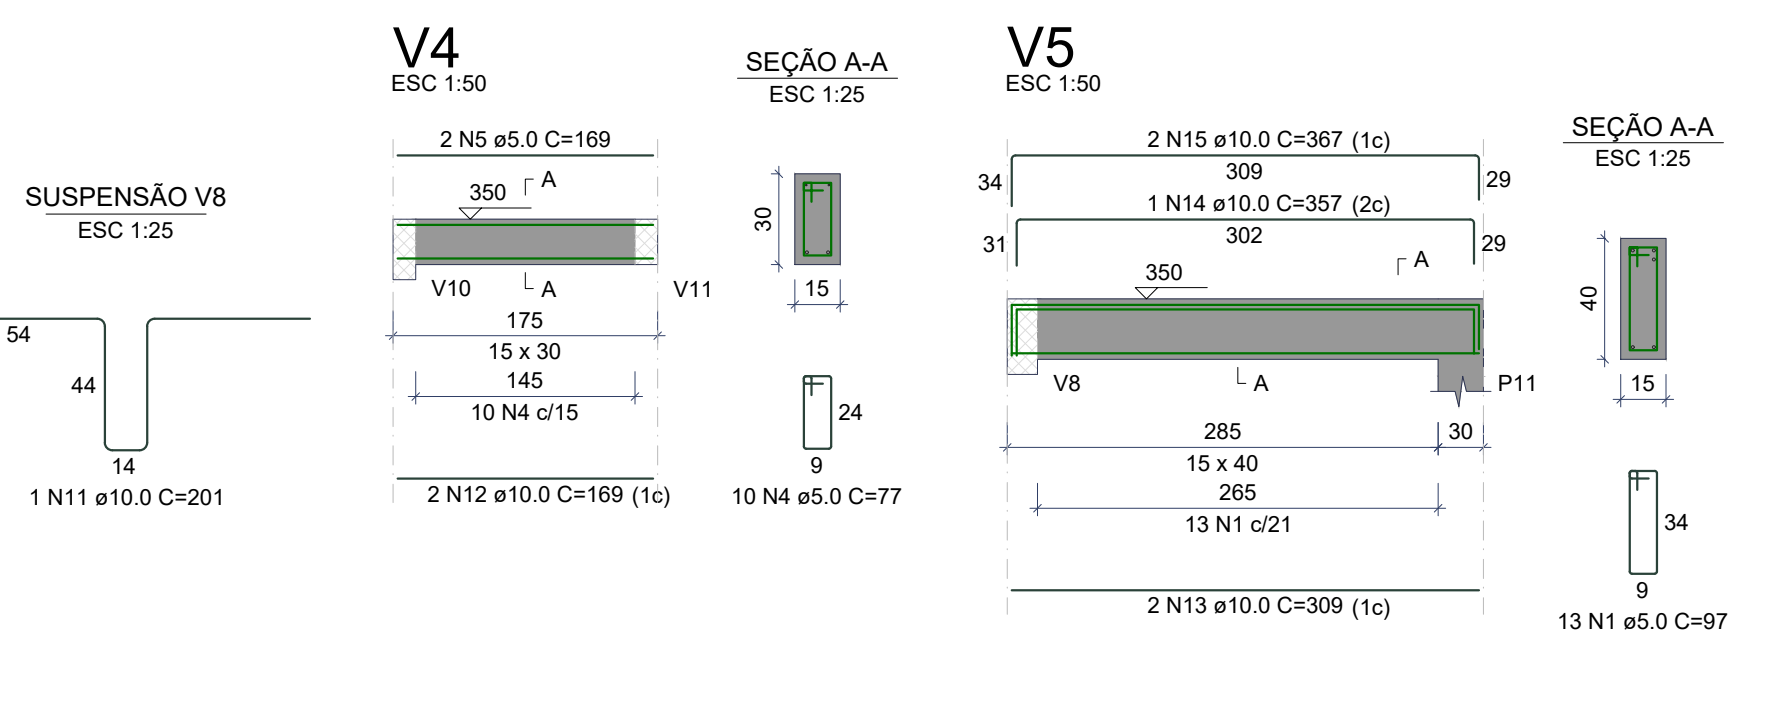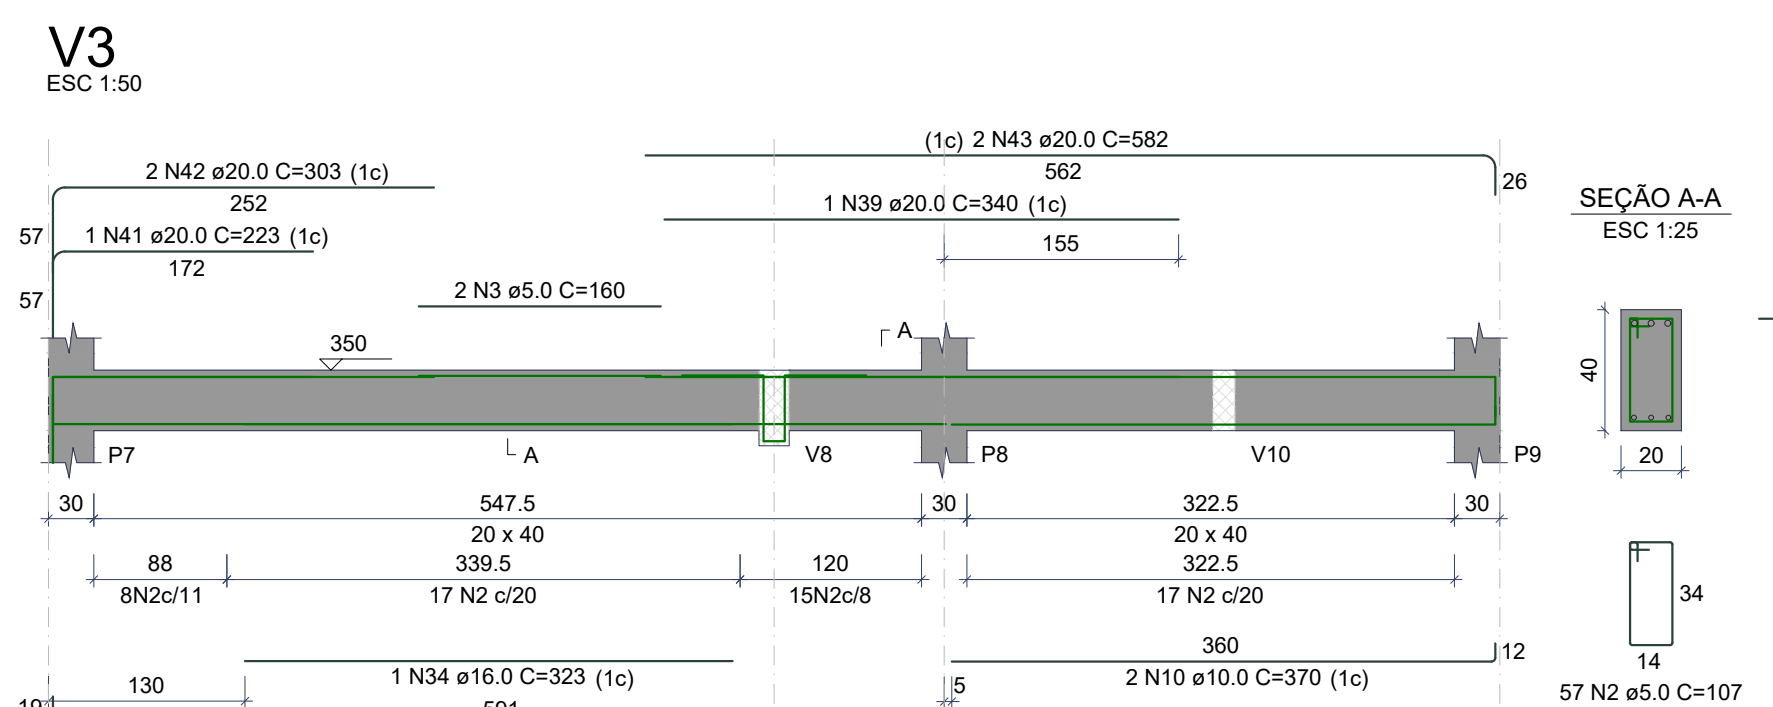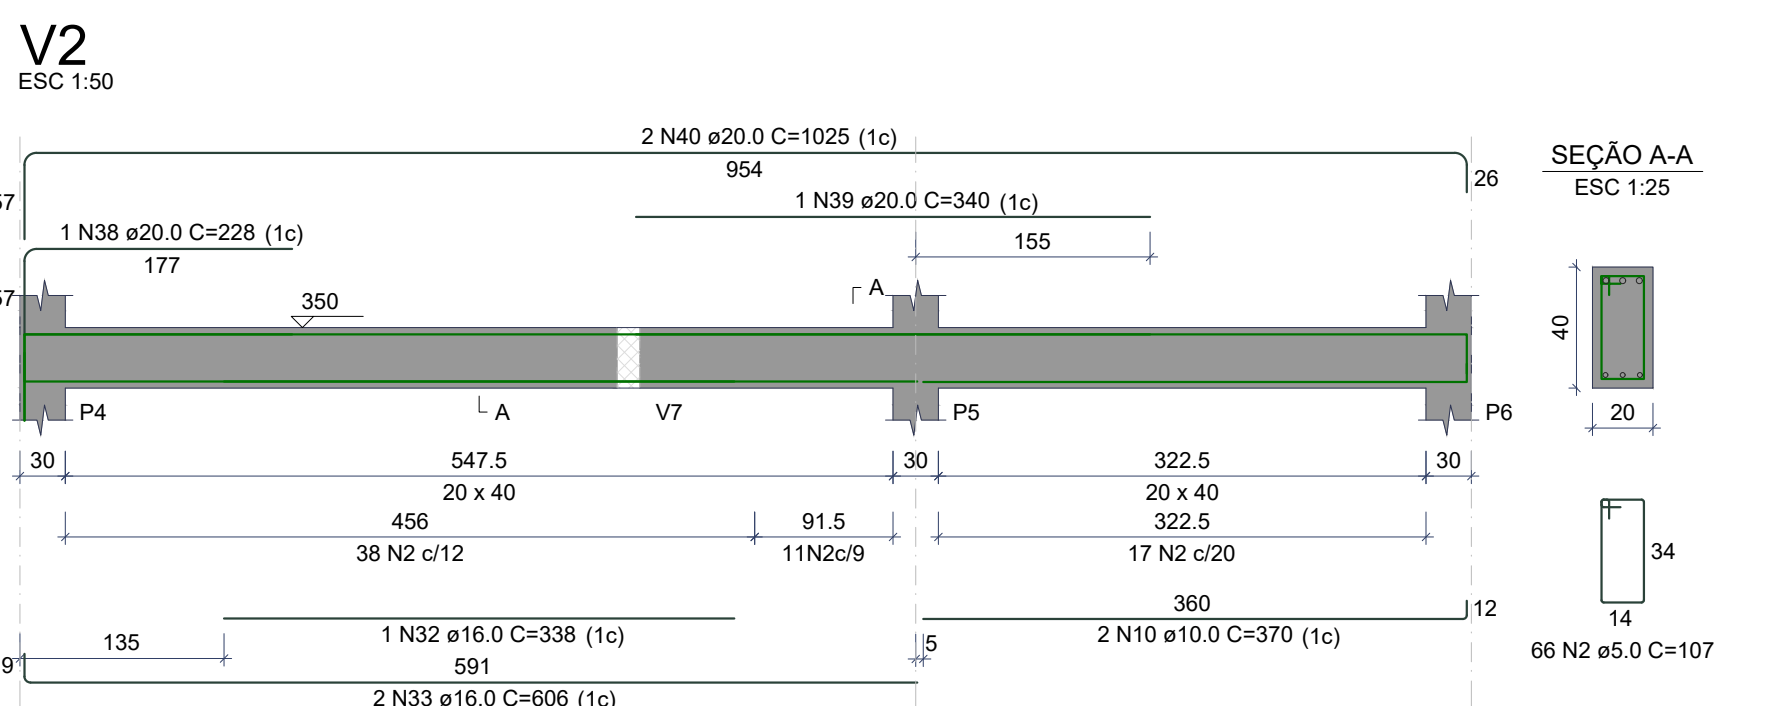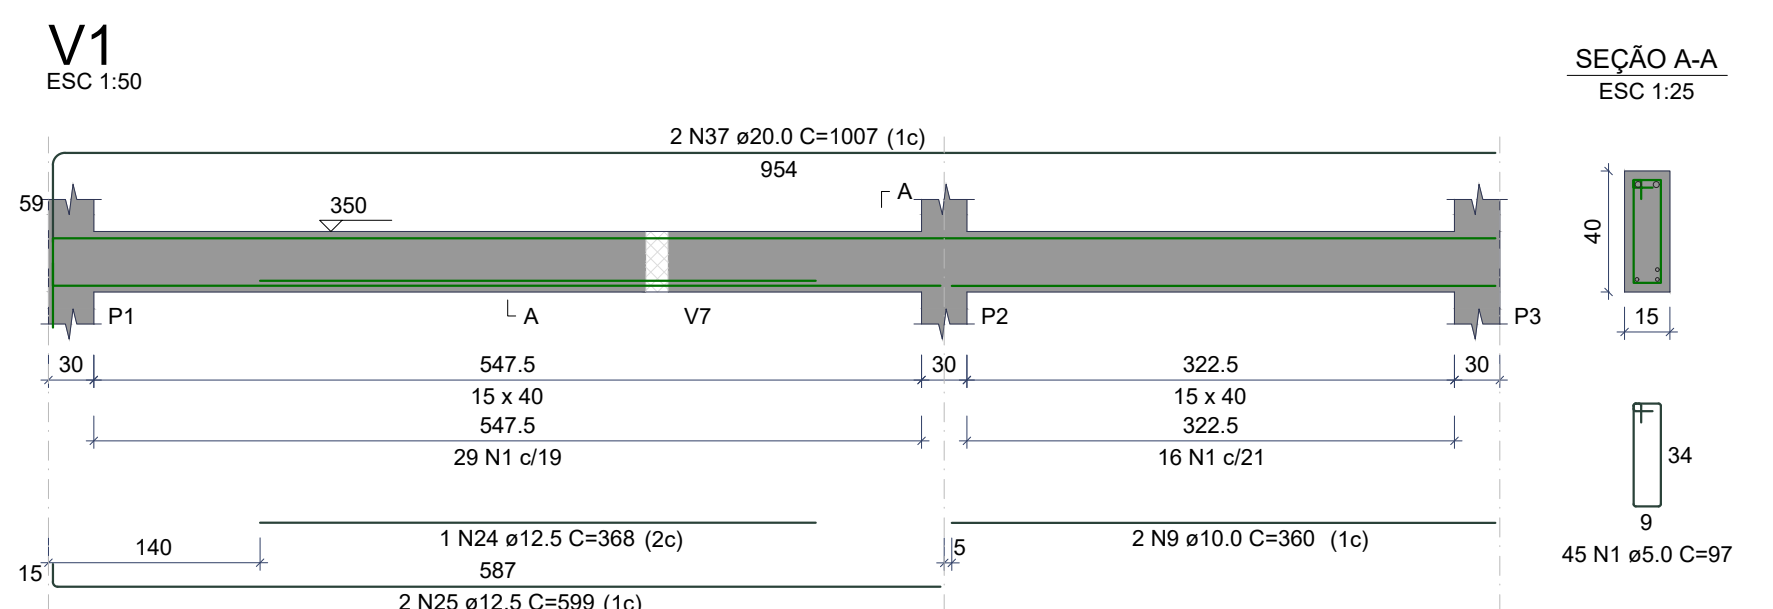


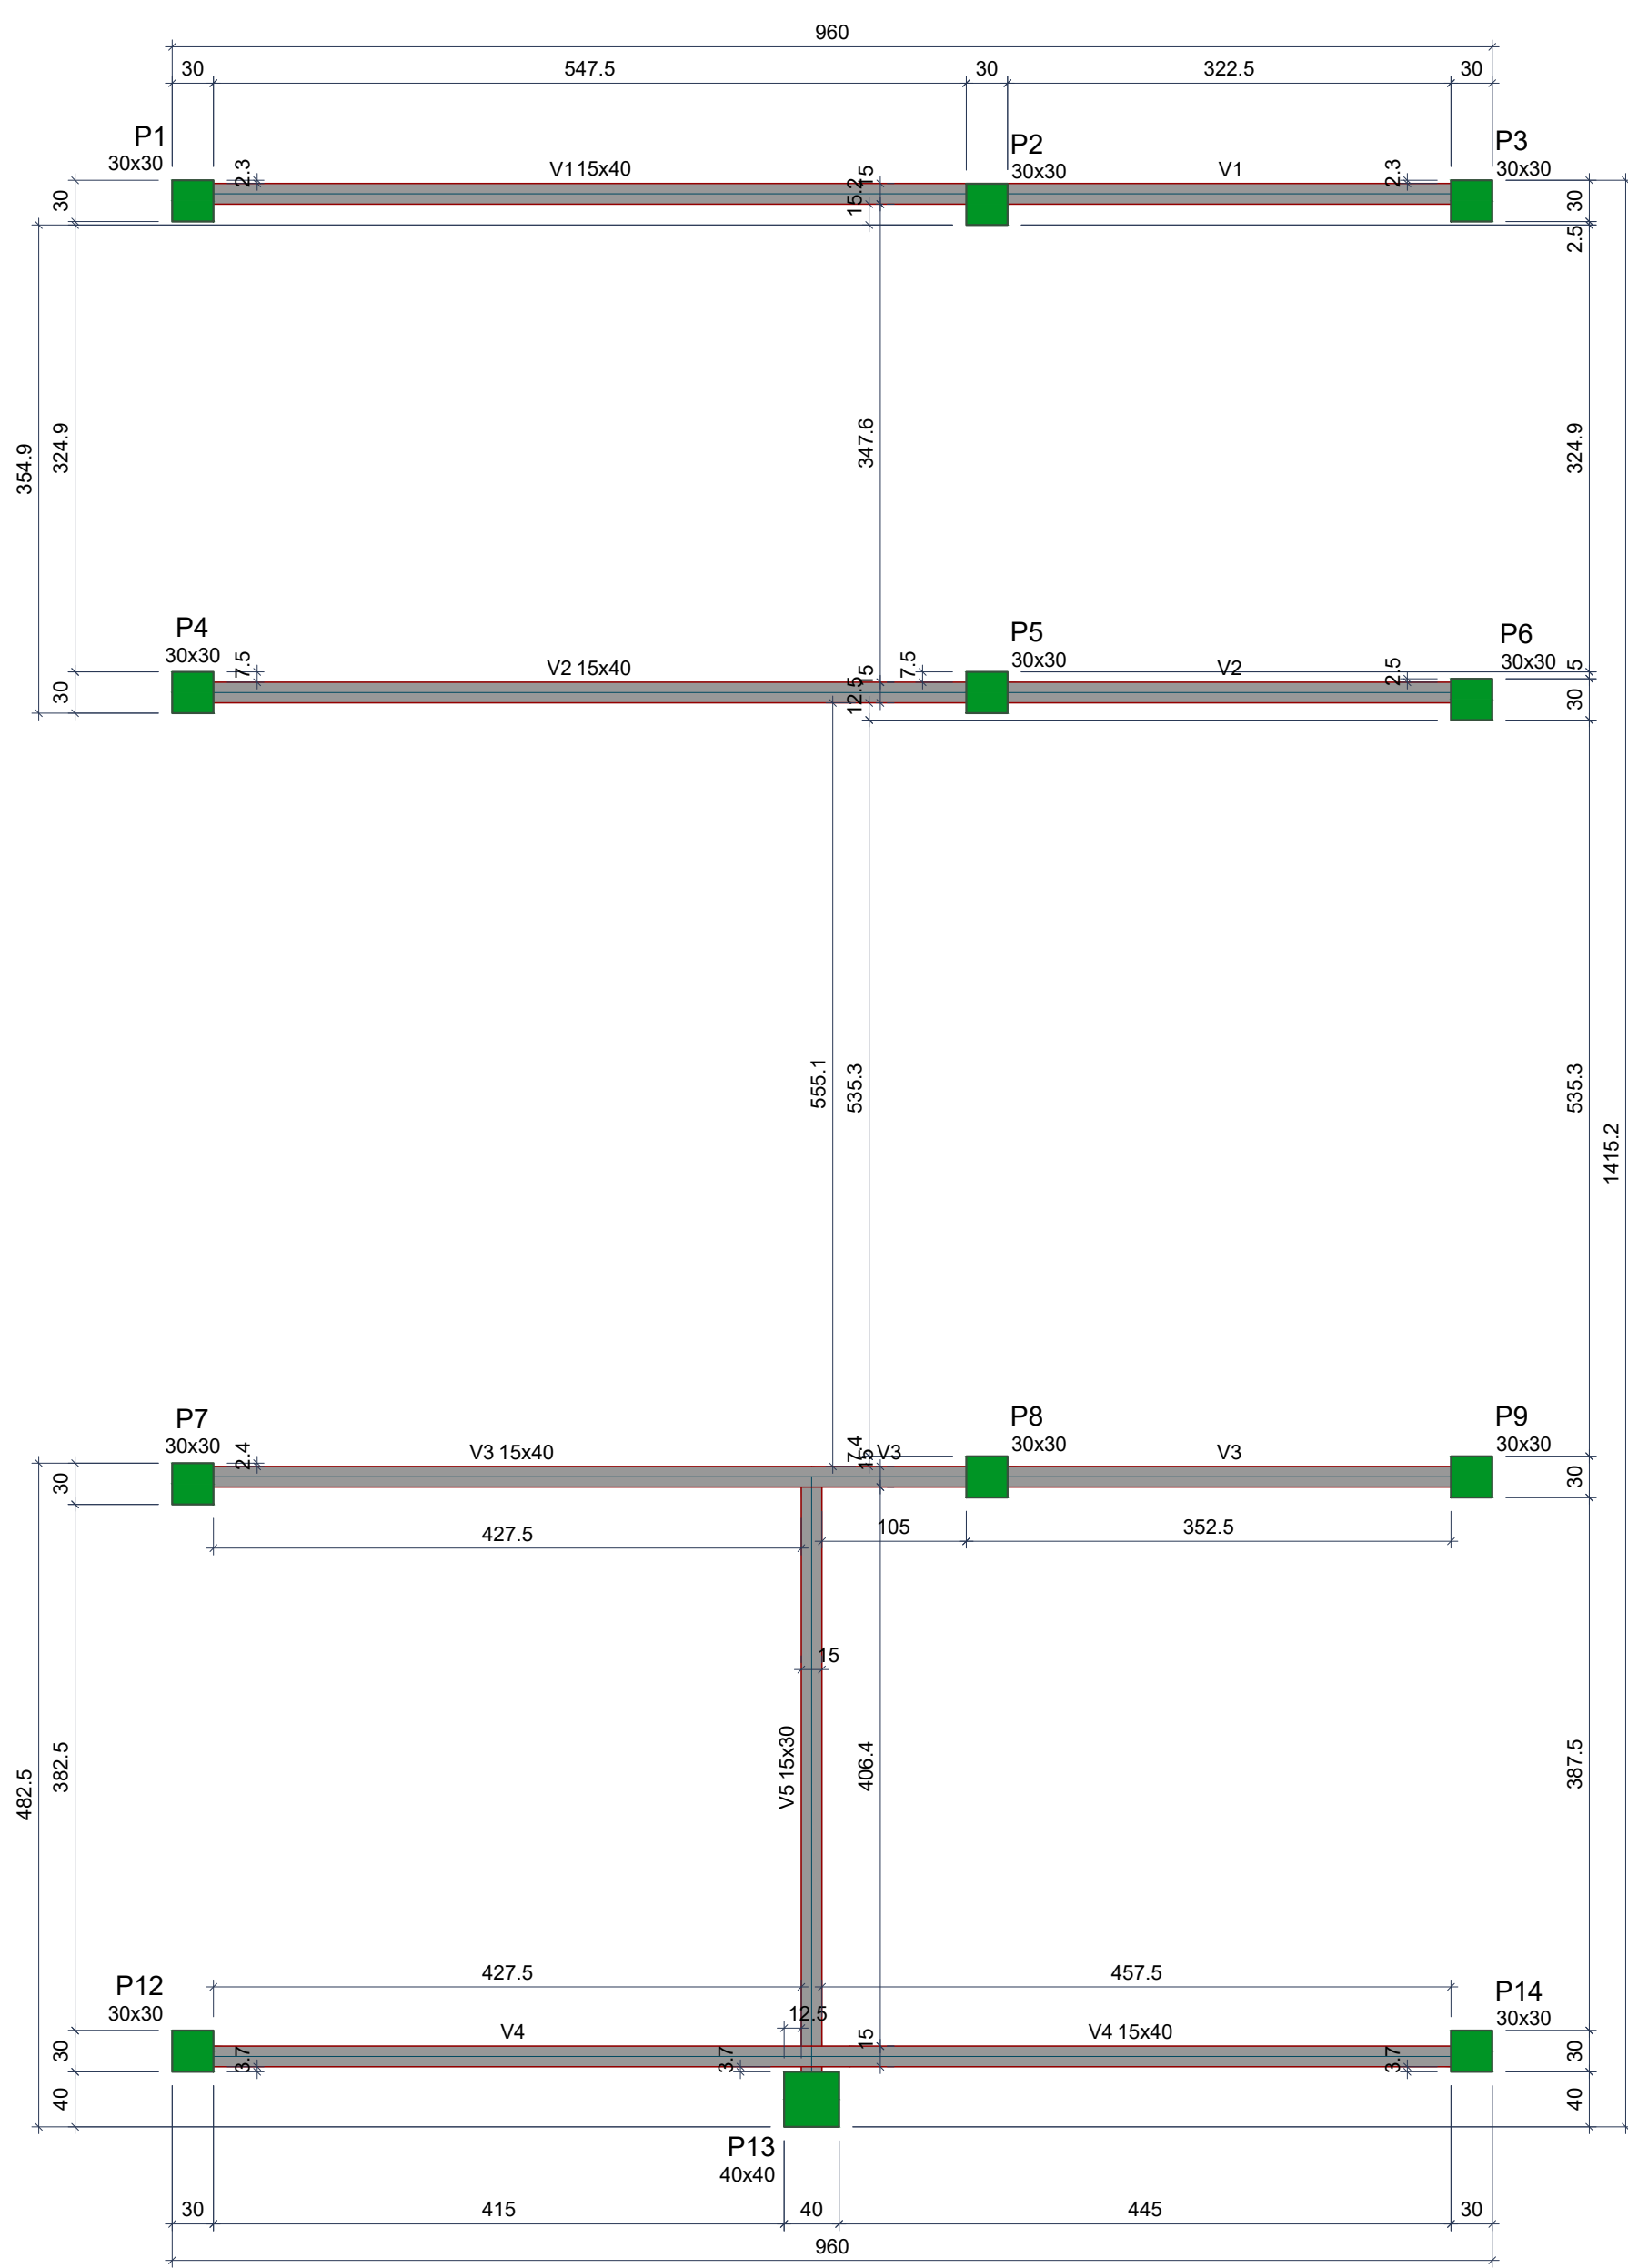

Nome	Seção	Elevação	Nível
V1	15x40	0	665
V2	15x40	0	665
V3	15x40	0	665
V4	15x40	0	665
V5	15x30	0	665

Nome	Seção	Elevação	Nível
P1	30x30	0	665
P2	30x30	0	665
P3	30x30	0	665
P4	30x30	0	665
P5	30x30	0	665
P6	30x30	0	665
P7	30x30	0	665
P8	30x30	0	665
P9	30x30	0	665
P10	30x30	0	665
P11	30x30	0	665
P12	30x30	0	665
P13	30x30	0	665
P14	30x30	0	665


Legenda dos pilares
 Pilar que morre

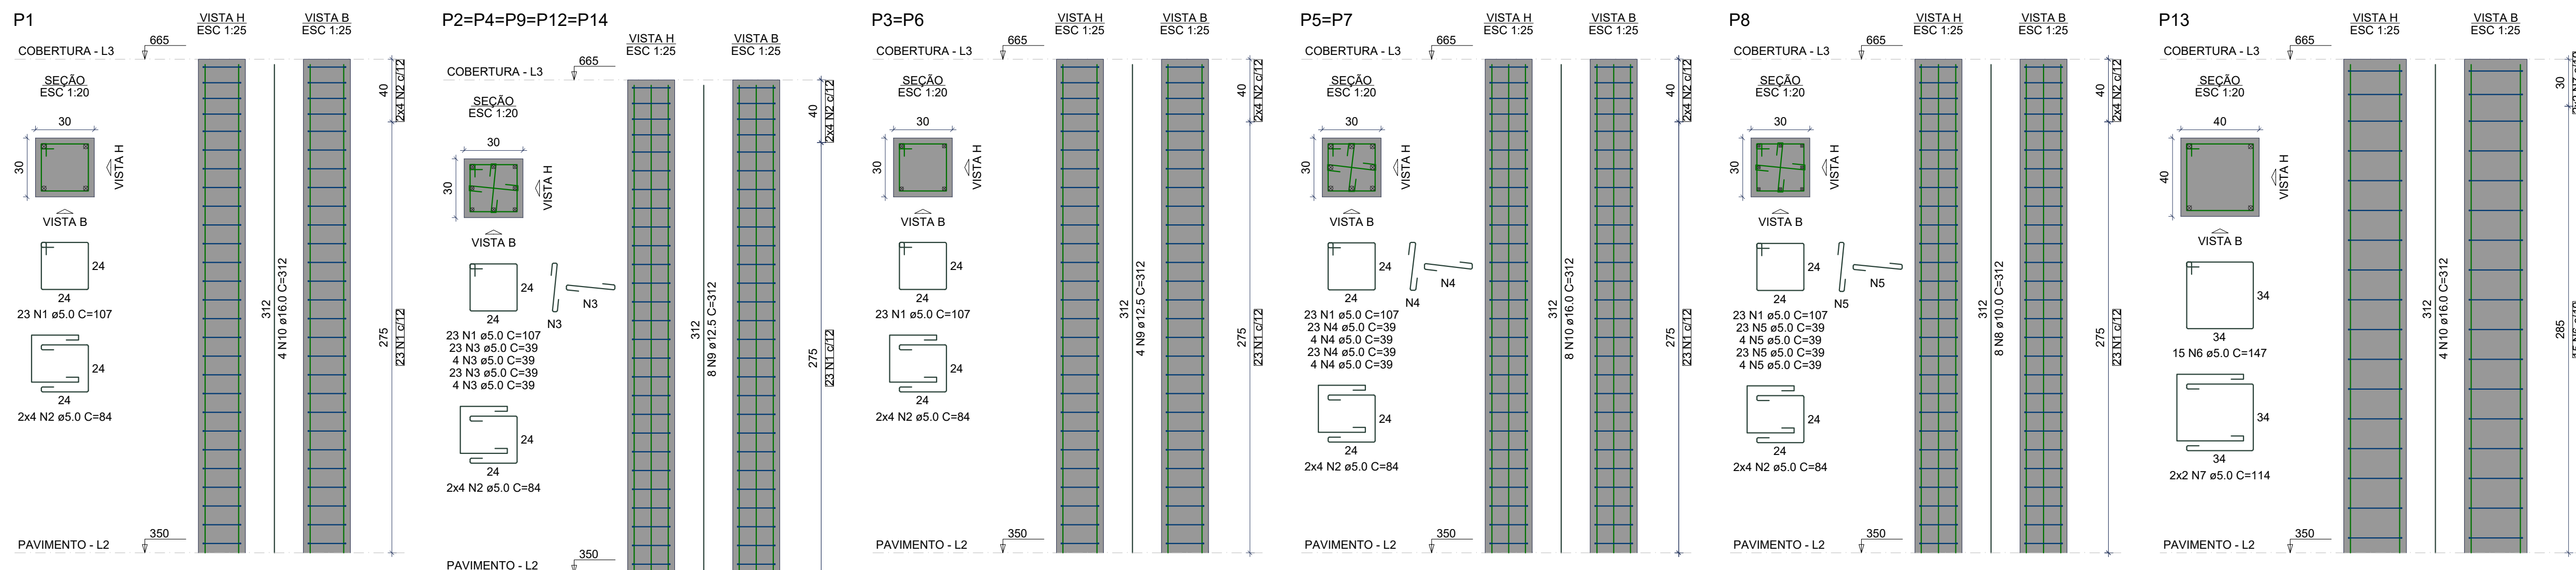

ACO	N	DIAM (mm)	QUANT	C.UNIT (cm)	C.TOTAL (cm)
CA60	1	5.0	253	107	27071
CA60	2	5.0	88	84	7392
CA60	3	5.0	270	39	10530
CA60	4	5.0	54	39	2106
CA60	5	5.0	108	147	15876
CA60	6	5.0	2	114	228
CA60	7	10.0	8	312	2496
CA60	8	12.5	48	312	14896
CA60	10	16.0	24	312	7488

ACO	DIAM (mm)	C.TOTAL (cm)	PESO + 10% (kg)
CA60	10.0	25	16.9
CA60	12.5	148.8	198.7
CA60	16.0	74.9	108.7
CA60	5.0	539.7	91.5

PESO TOTAL (kg)
 CA60 305.8
 CA60 91.5
 Volume de concreto (C-25) = 3.82 m³
 Área de forma = 46.62 m²

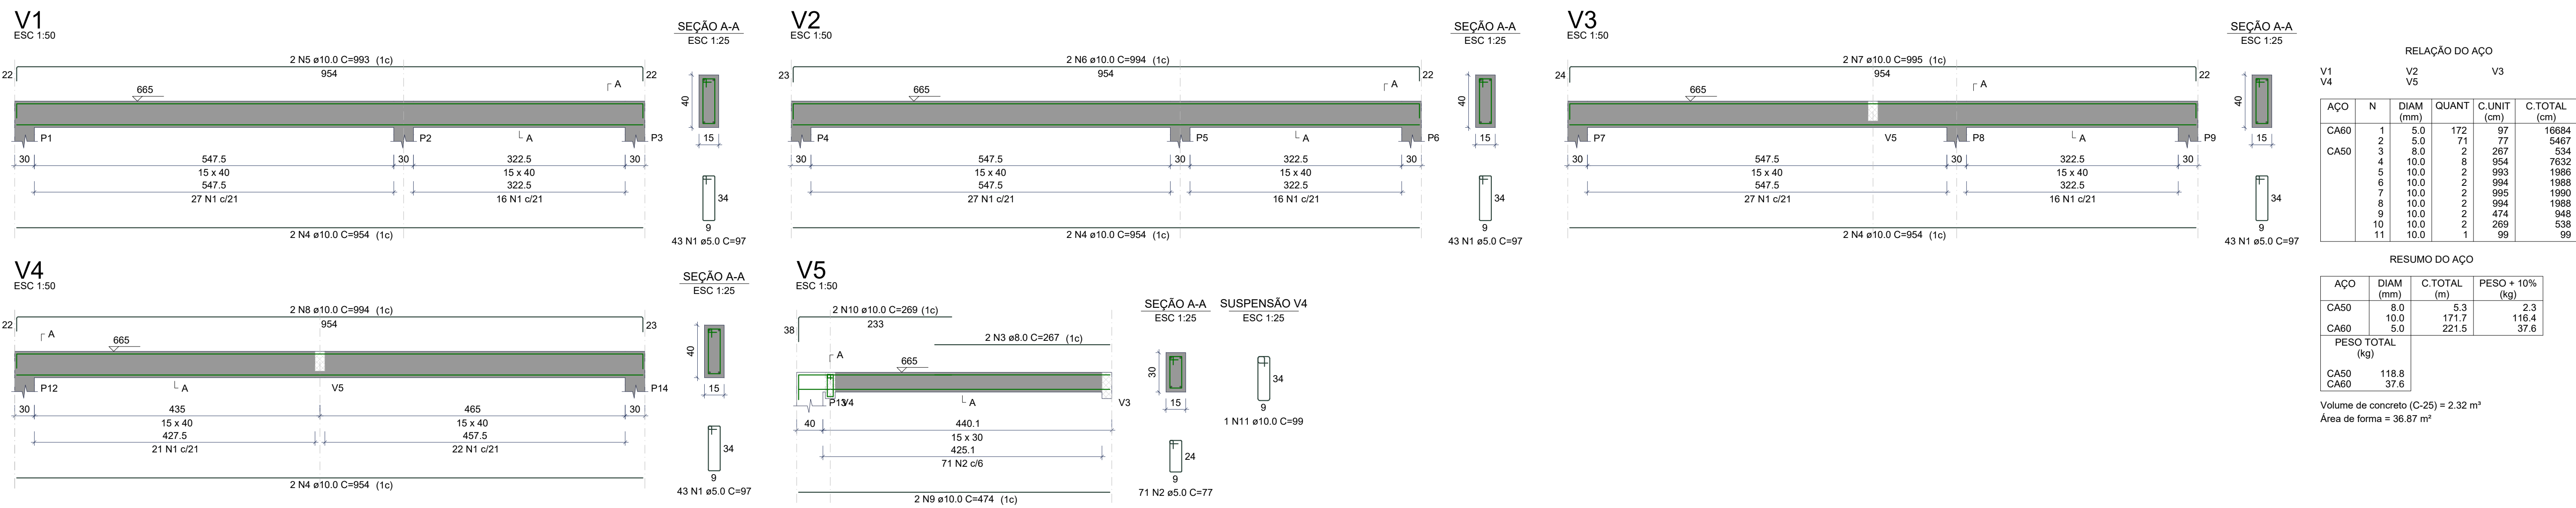


ACO	N	DIAM (mm)	QUANT	C.UNIT (cm)	C.TOTAL (cm)
CA60	1	5.0	172	97	16684
CA60	2	5.0	71	77	5467
CA60	3	5.0	207	207	42849
CA60	4	10.0	8	964	7632
CA60	5	10.0	2	964	1928
CA60	6	10.0	2	964	1928
CA60	7	10.0	2	964	1928
CA60	8	10.0	2	964	1928
CA60	9	10.0	2	964	1928
CA60	10	10.0	2	964	1928
CA60	11	10.0	1	964	964

ACO	DIAM (mm)	C.TOTAL (m)	PESO + 10% (kg)
CA60	5.0	5.3	2.3
CA60	10.0	171.7	116.4
CA60	5.0	221.5	37.6

PESO TOTAL (kg)
 CA60 118.8
 CA60 37.6
 Volume de concreto (C-25) = 2.32 m³
 Área de forma = 36.87 m²


FORMA DO PAVIMENTO COBERTURA (NÍVEL 665)

Escala 1:50

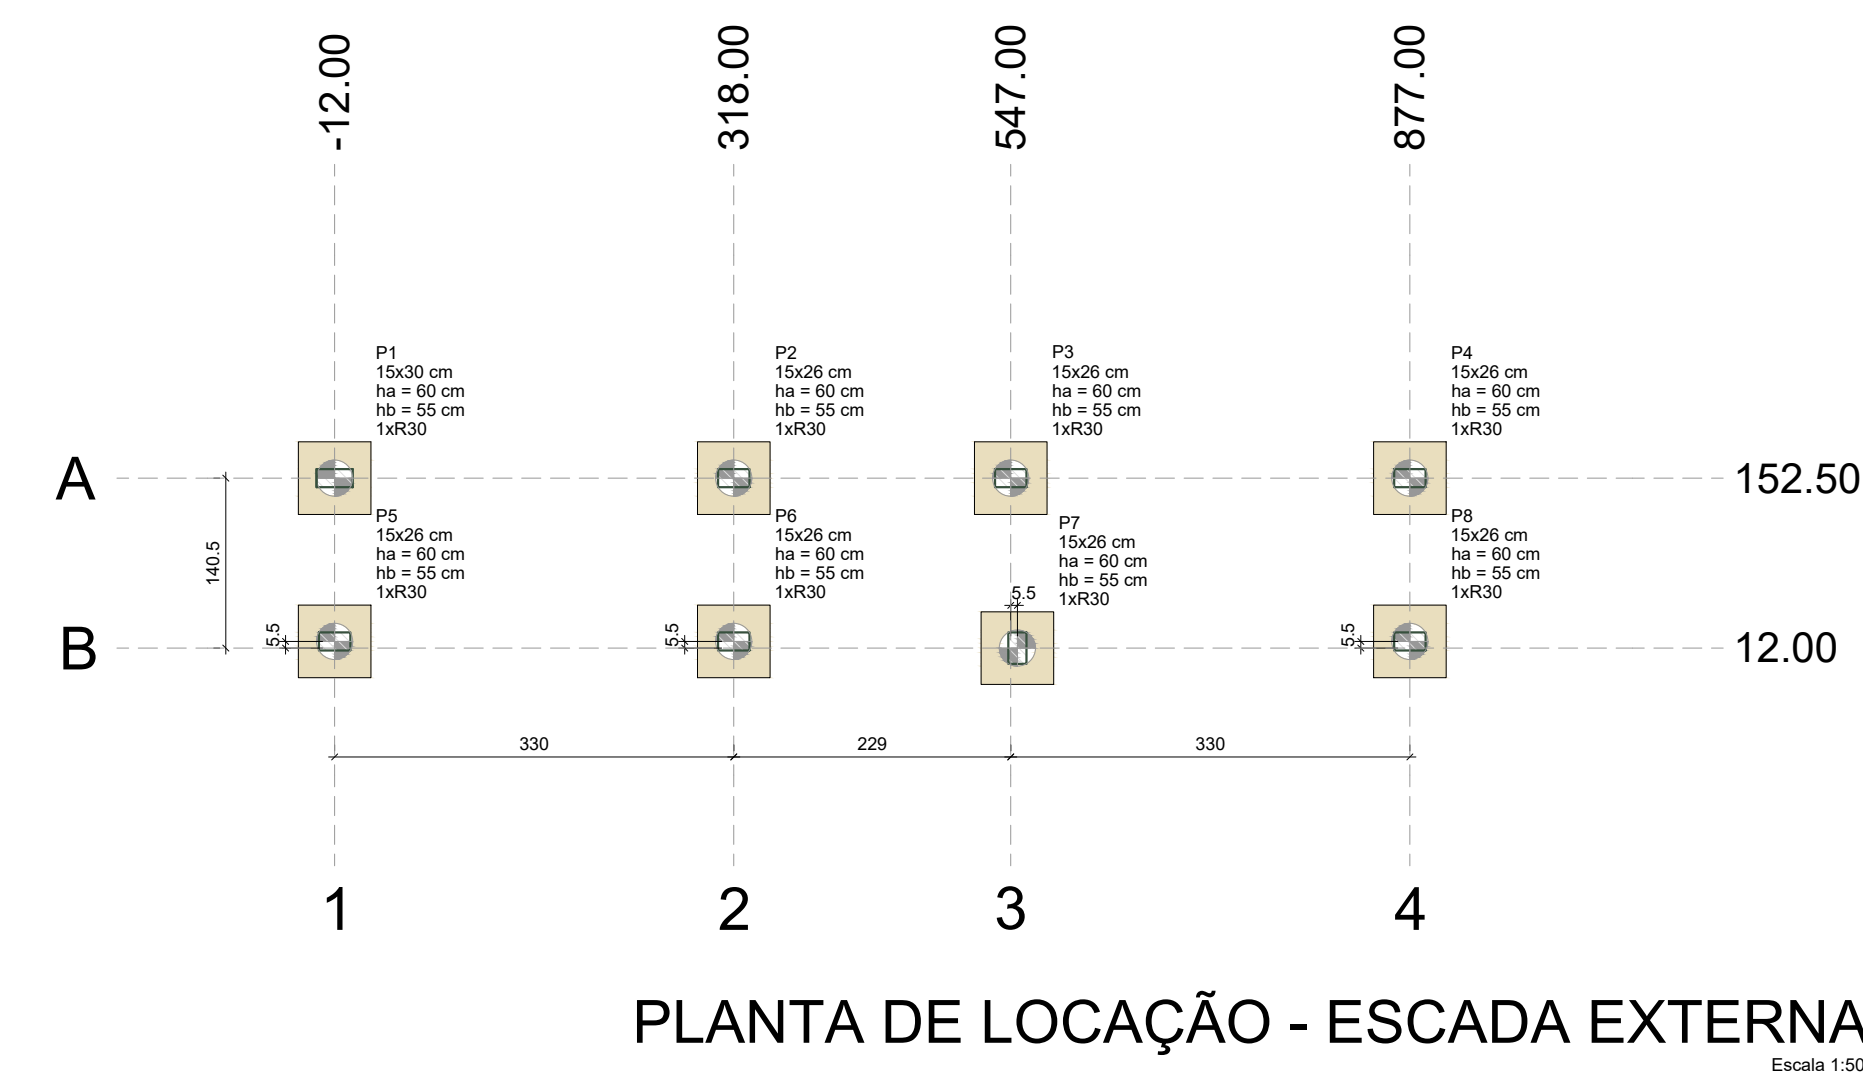

PLANTA DE LOCAÇÃO - ESCADA EXTERNA


Escala 1:50

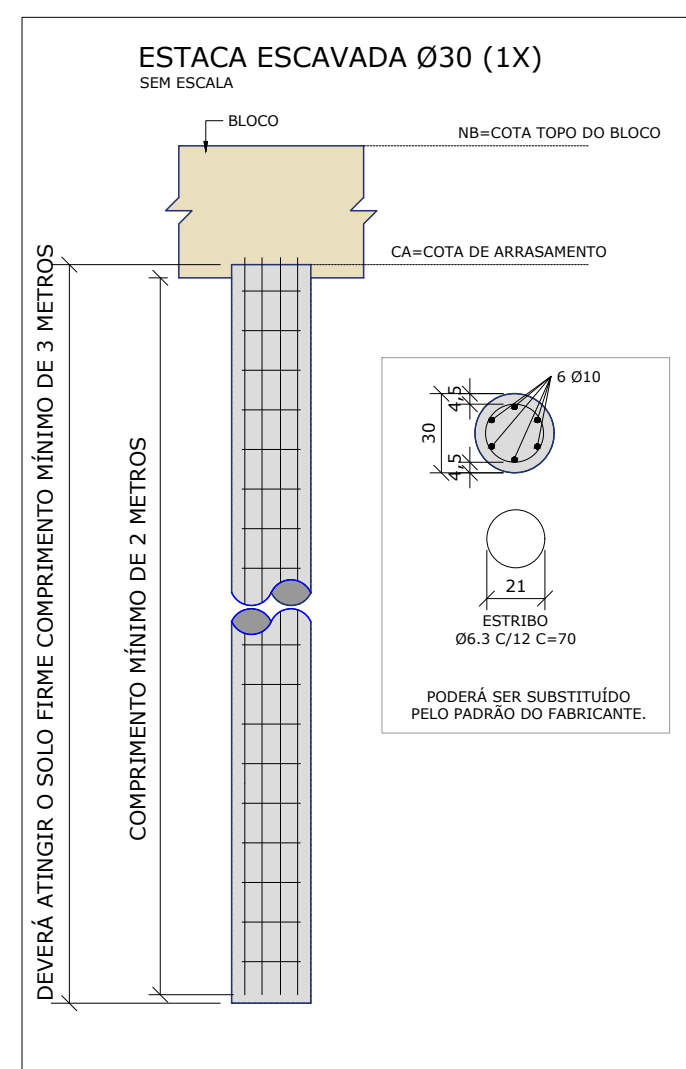

Modelo de estaca

FORMA DO PAVIMENTO BALDRAME (NÍVEL 0)

Escala 1:50

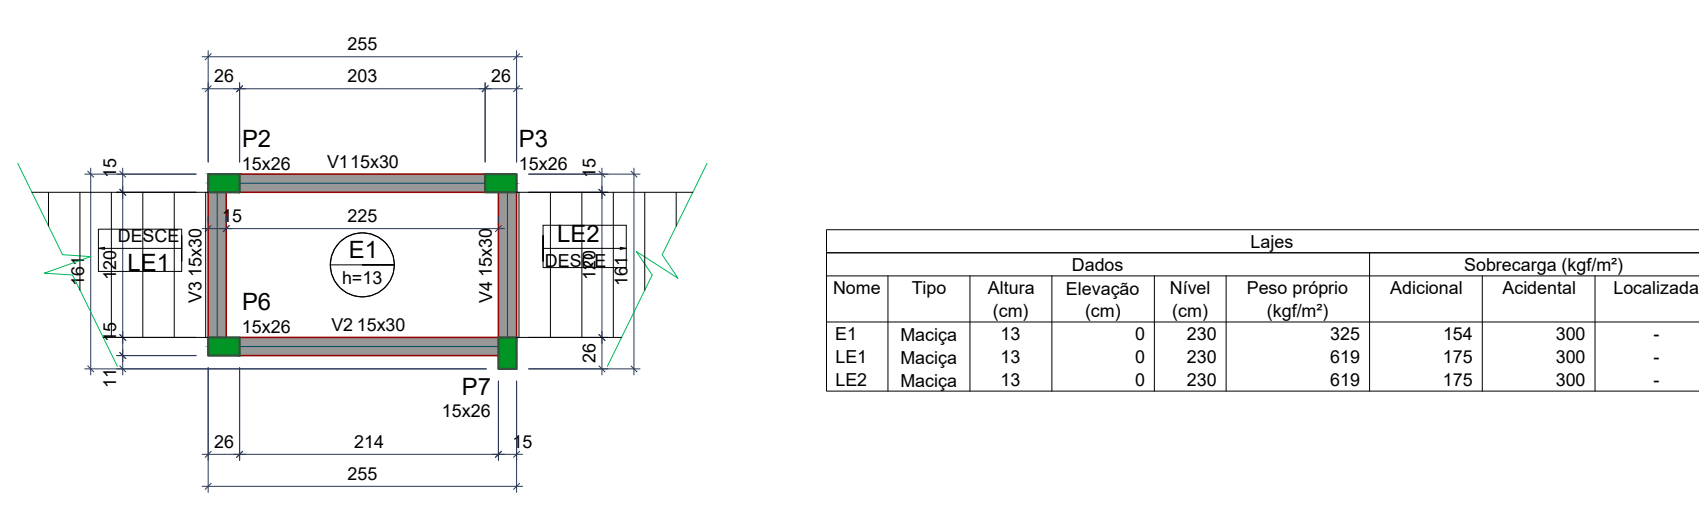

FORMA DO PAVIMENTO PAVIMENTO (NÍVEL 230)


Escala 1:50



ACO	N	DIAM (mm)	QUANT	C.UNIT (cm)	C.TOTAL (cm)
CA60	1	5.0	253	107	27071
CA60	2	5.0	88	84	7392
CA60	3	5.0	270	39	10530
CA60	4	5.0	54	39	2106
CA60	5	5.0	108	147	15876
CA60	6	5.0	2	114	228
CA60	7	10.0	8	312	2496
CA60	8	12.5	48	312	14896
CA60	10	16.0	24	312	7488

ACO	DIAM (mm)	C.TOTAL (m)	PESO + 10% (kg)
CA60	10.0	25	16.9
CA60	12.5	148.8	198.7
CA60	16.0	74.9	108.7
CA60	5.0	539.7	91.5

PESO TOTAL (kg)
 CA60 305.8
 CA60 91.5
 Volume de concreto (C-25) = 3.82 m³
 Área de forma = 46.62 m²


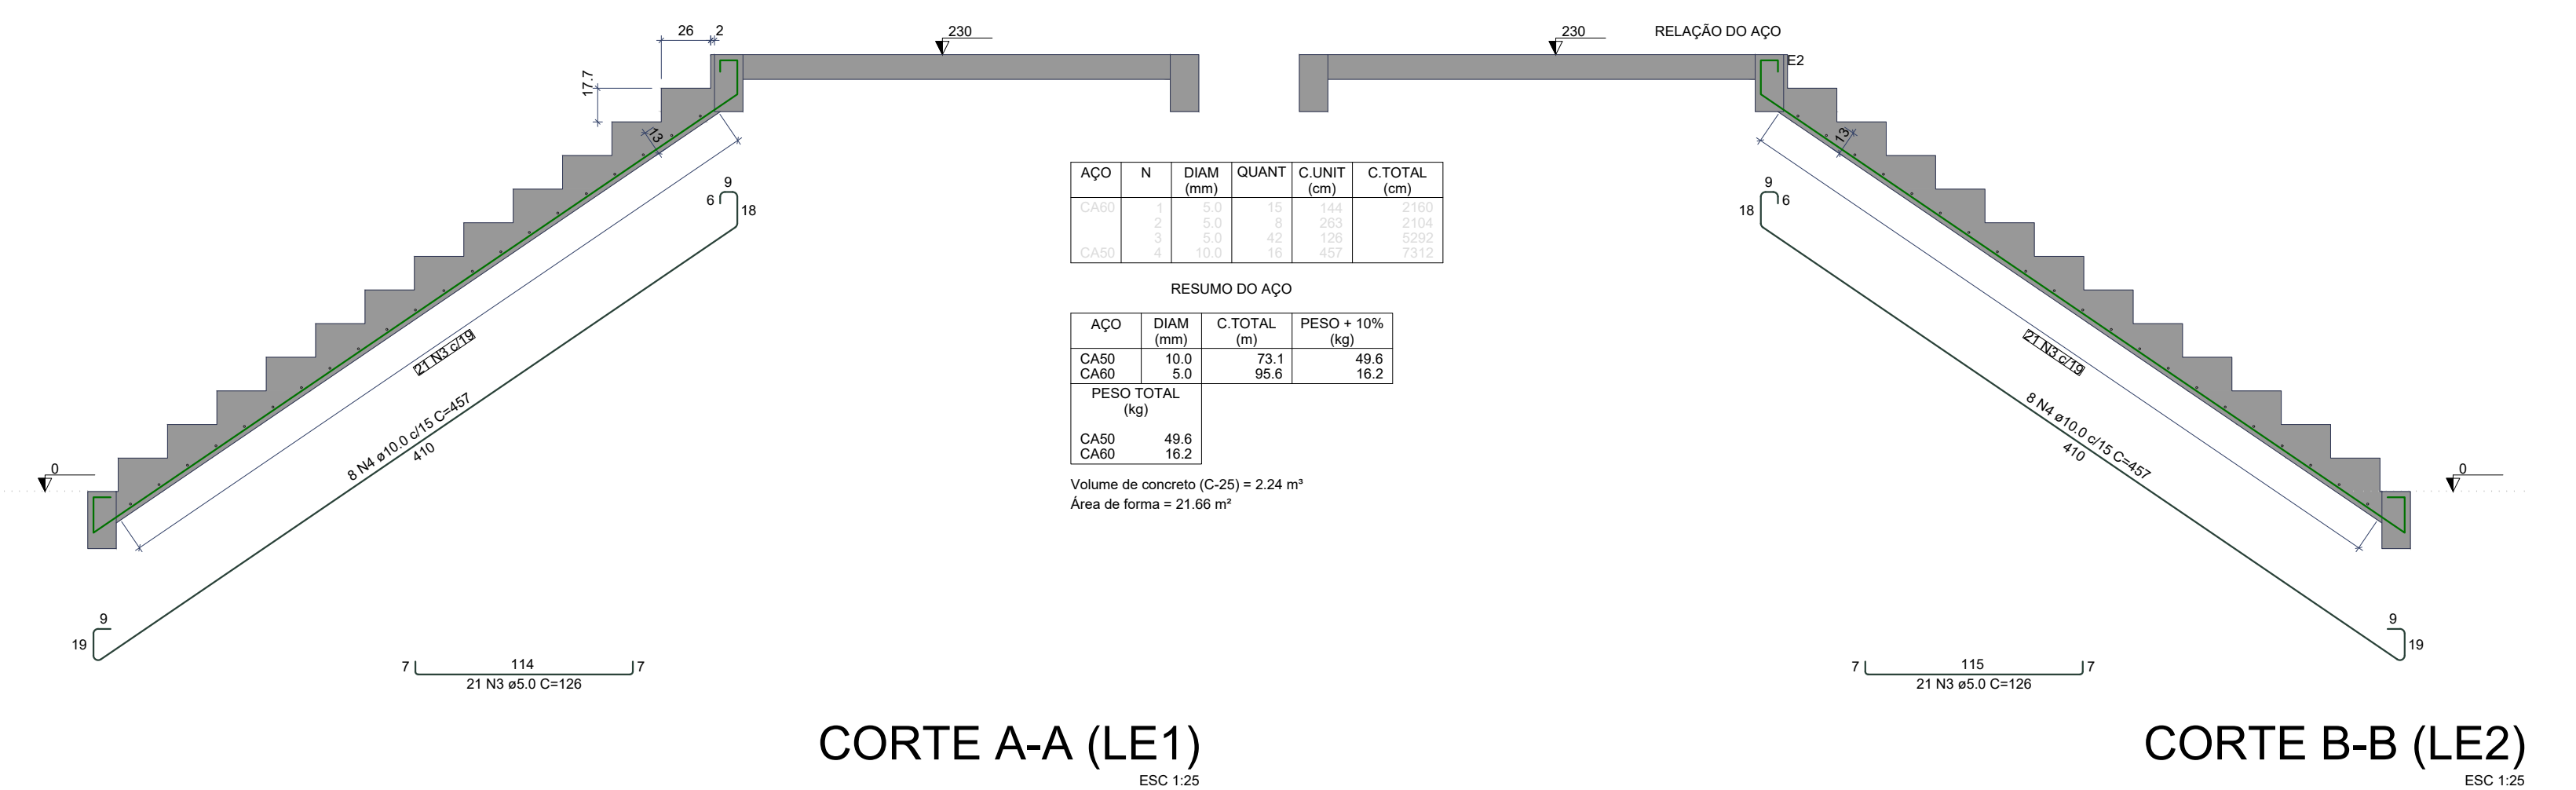


CORTE A-A (LE1)

ESC 1:25

CORTE B-B (LE2)


ESC 1:25

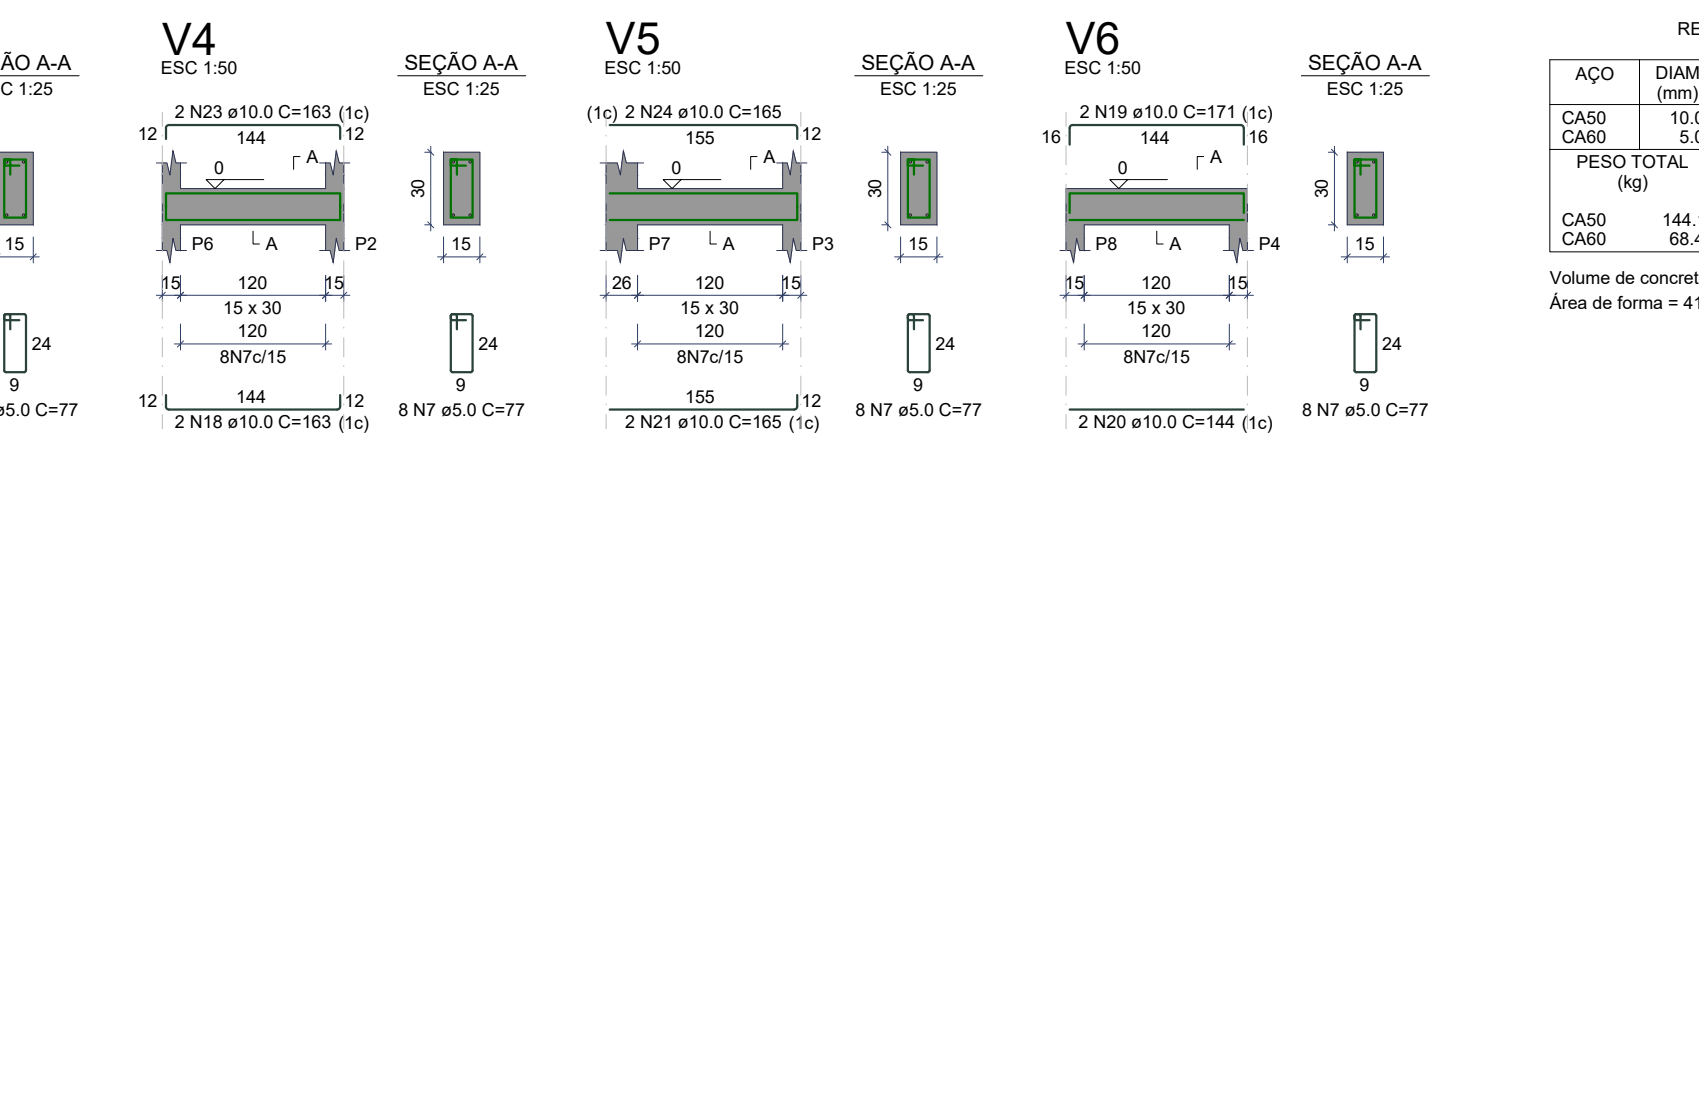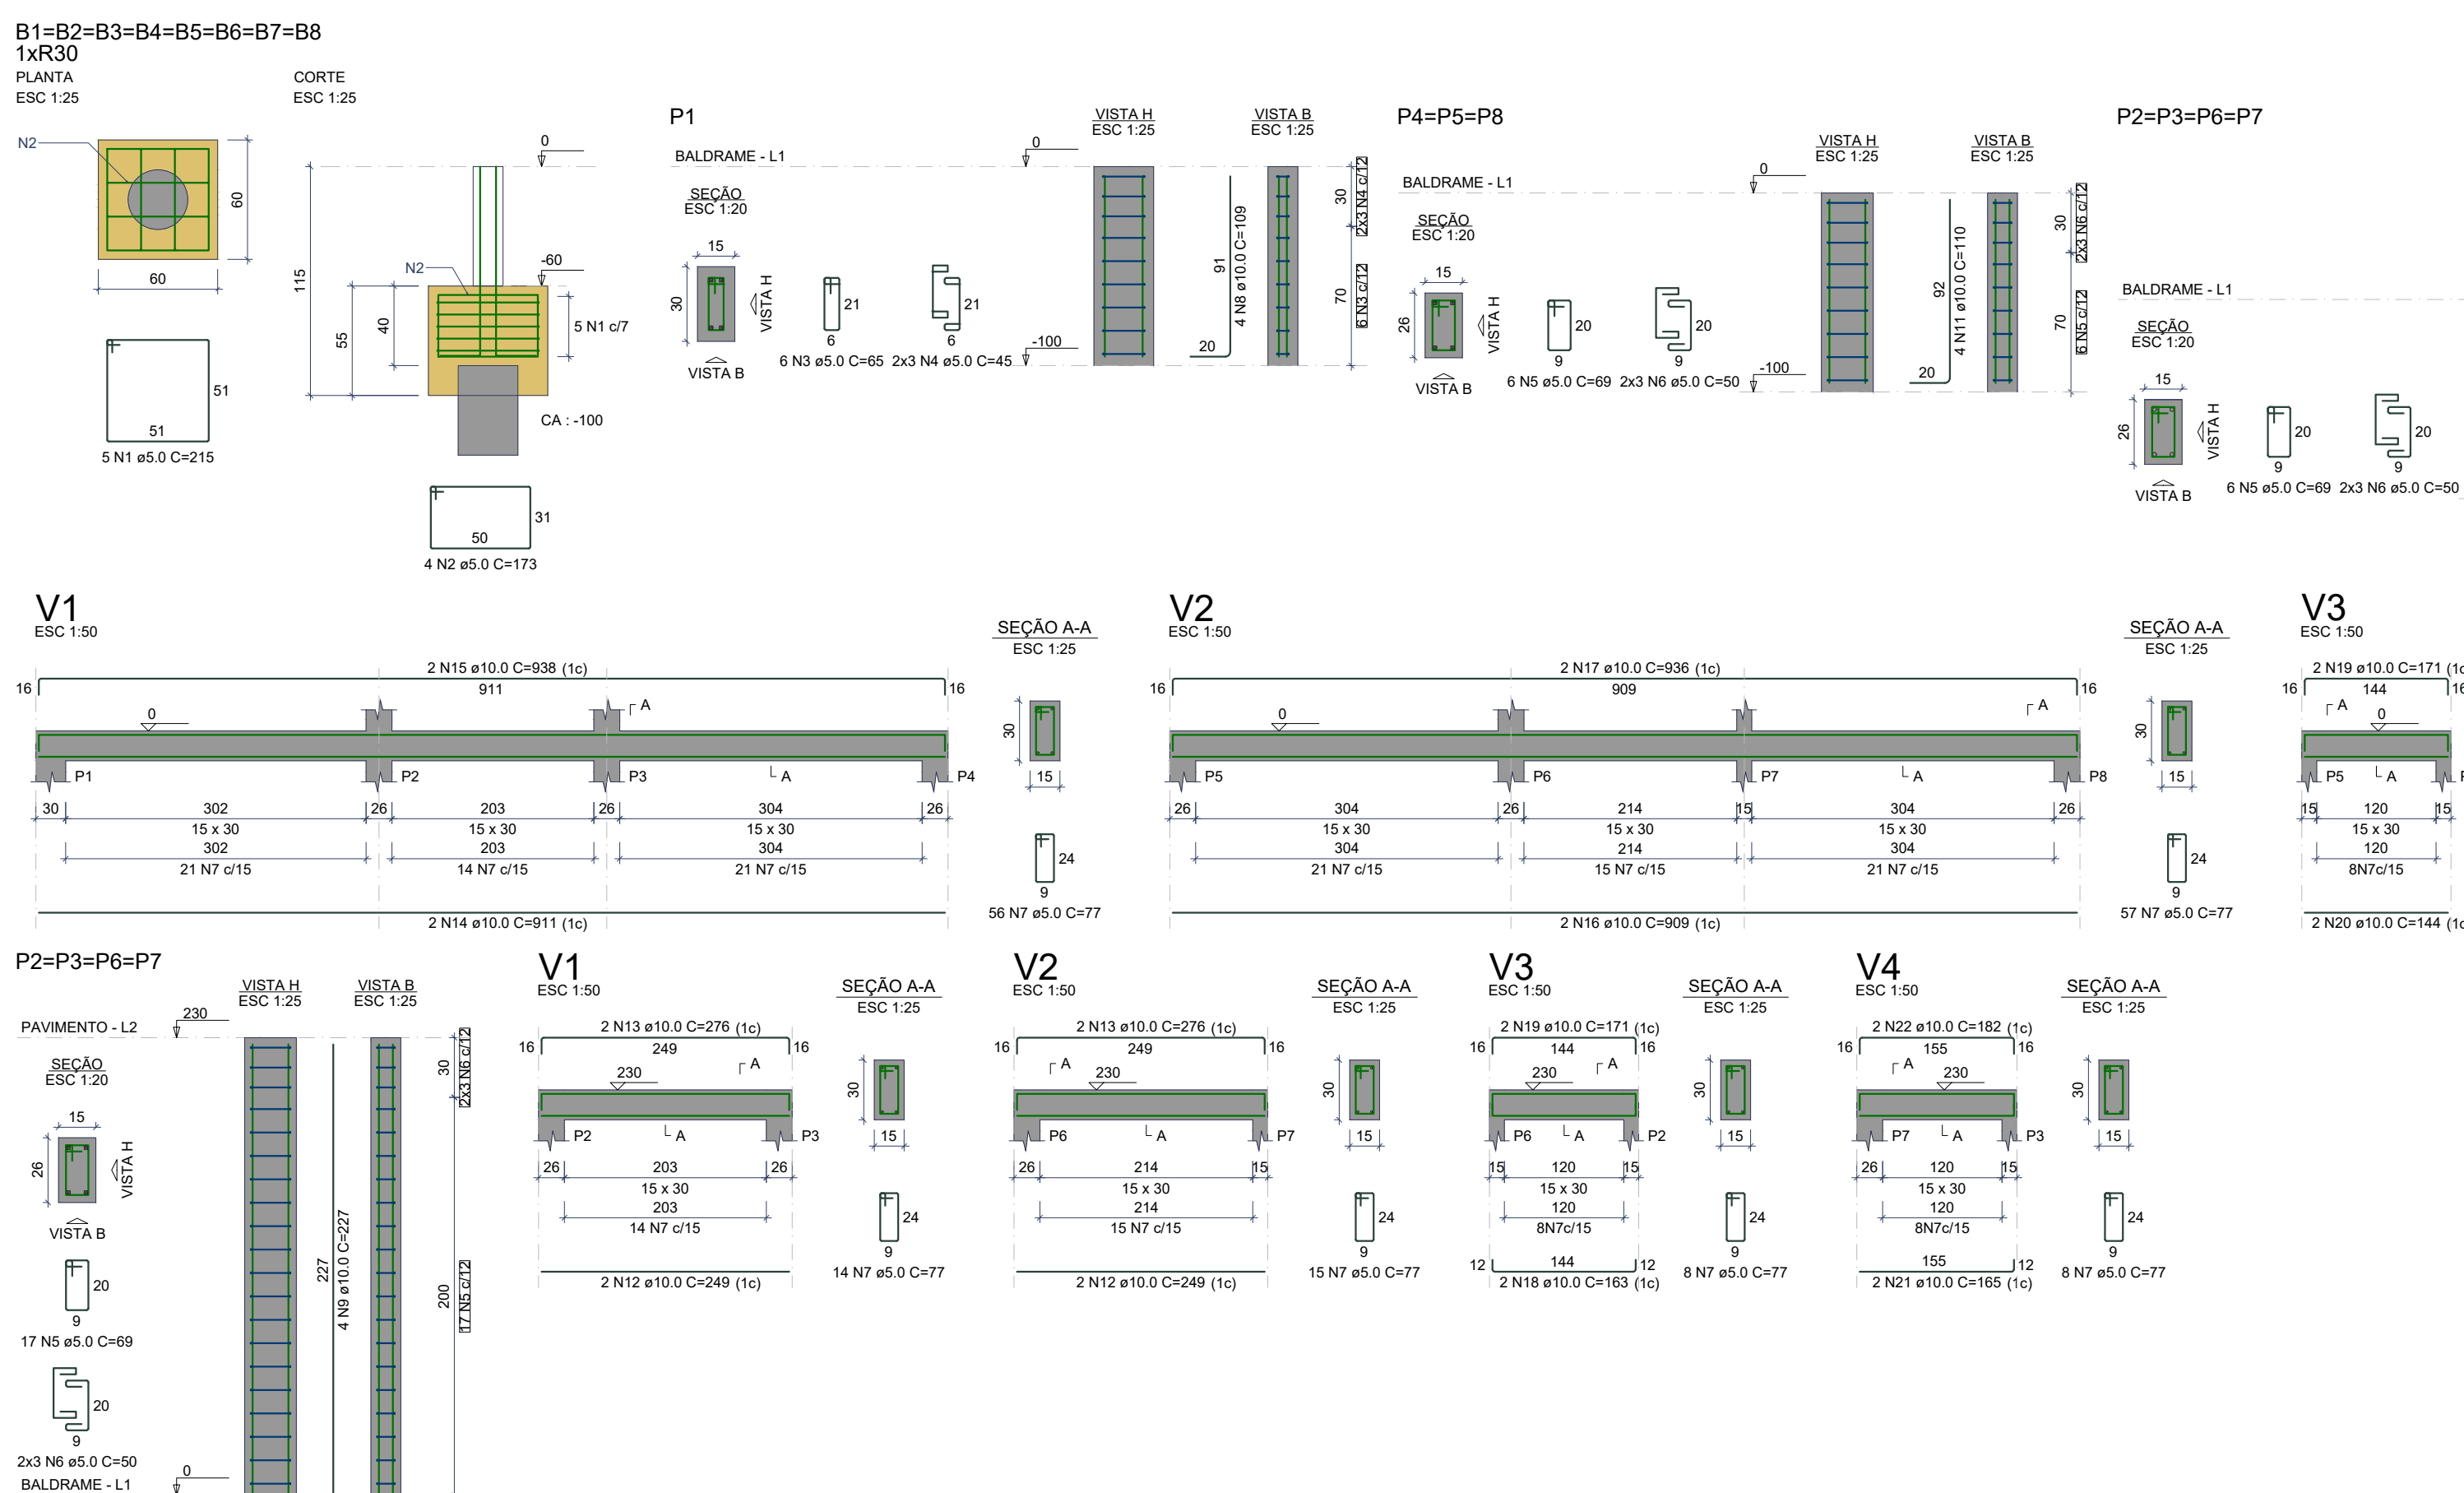

ACO	N	DIAM (mm)	QUANT	C.UNIT (cm)	C.TOTAL (cm)
CA60	1	5.0	253	107	27071
CA60	2	5.0	88	84	7392
CA60	3	5.0	270	39	10530
CA60	4	5.0	54	39	2106
CA60	5	5.0	108	147	15876
CA60	6	5.0	2	114	228
CA60	7	10.0	8	312	2496
CA60	8	12.5	48	312	14896
CA60	10	16.0	24	312	7488



ACO	DIAM (mm)	C.TOTAL (m)	PESO + 10% (kg)
CA60	10.0	25	16.9
CA60	12.5	148.8	198.7
CA60	16.0	74.9	108.7
CA60	5.0	539.7	91.5

PESO TOTAL (kg)
 CA60 305.8
 CA60 91.5
 Volume de concreto (C-25) = 3.82 m³
 Área de forma = 46.62 m²


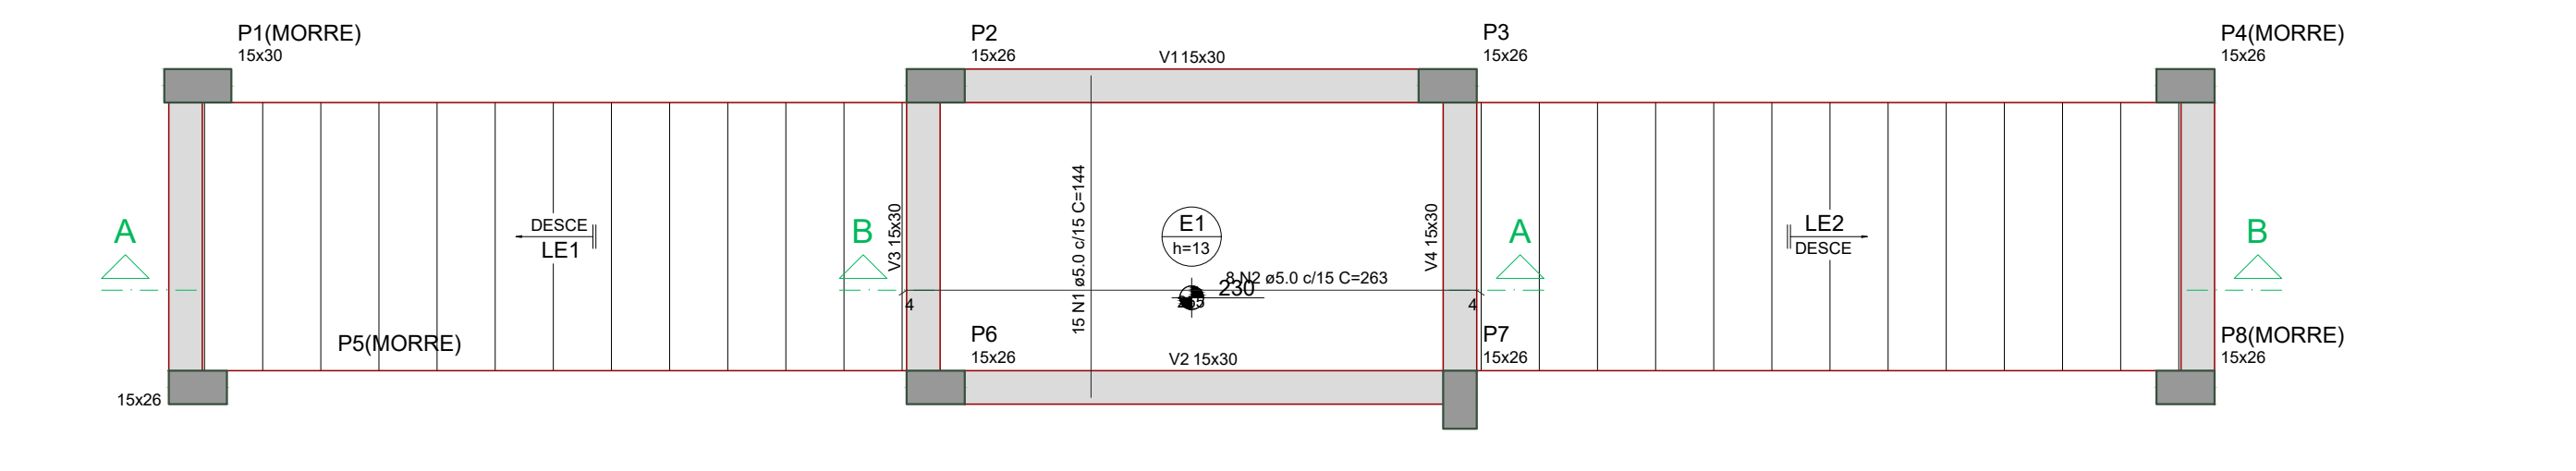


ARMAÇÃO POSITIVA DA ESCADA E2

ESC 1:25

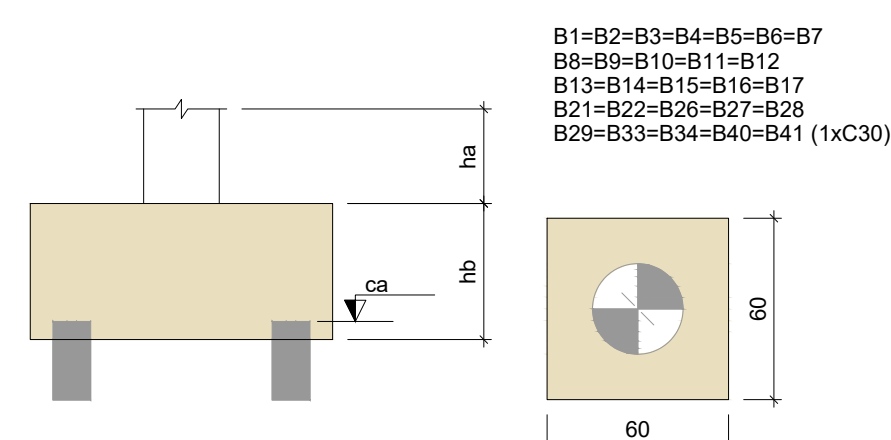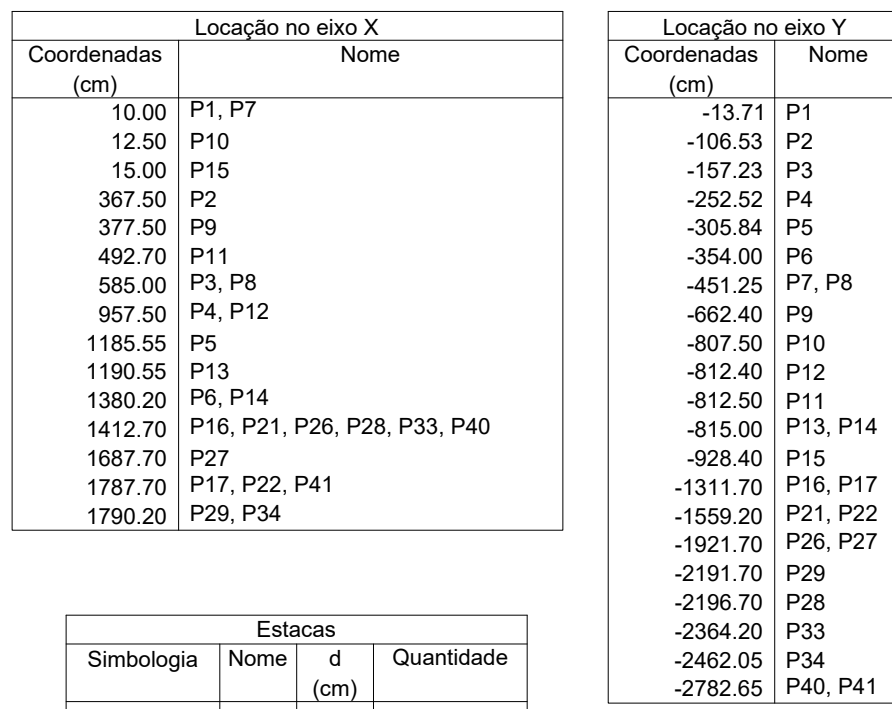

LEGENDA DOS BLOCOS

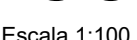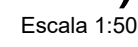

Características dos materiais	
f _{ck} (kgf/cm ²)	Ecs (kgf/cm ²)
300	268384

Dimensão máxima do agregado = 19 mm

Legenda dos pilares	
	Pilar que passa
	Pilar com mudança de seção


Bico	Nome	Tipo	LOCALIZAÇÃO DAS ESTAÇAS							Força horz. max. kN	Força horz. min. kN
			Coordenada X (m)	Coordenada Y (m)	Carga max. kN	Carga min. kN	Carga max. kN	Carga min. kN	Momento max. kgf.m		
B01	E1-1	CO	10,00	-13,71	5,60	3,09	1027,44	124,13	191,3	0,87	0,08
B02	E1-2	CO	10,00	-13,71	5,60	3,09	1027,44	124,13	191,3	0,87	0,08
B3	E1-3	CO	585,05	-157,23	7,74	4,36	1072,43	151,16	173,7	0,04	0,04
B4	E1-4	CO	585,05	-157,23	7,74	4,36	1072,43	151,16	173,7	0,04	0,04
B5	E-5	CO	1185,55	-305,84	7,54	5,86	1800,93	76,40	0,83	0,06	0,06
B6	E-6	CO	1380,20	-354,84	8,36	3,74	1700,49	114,00	0,76	0,06	0,06
B7	E-7	CO	1380,20	-354,84	8,36	3,74	1700,49	114,00	0,76	0,06	0,06
B8	E-8	CO	585,05	-451,25	14,91	11,07	2183,92	134,42	0,94	0,05	0,05
B9	E-9	CO	585,05	-451,25	14,91	11,07	2183,92	134,42	0,94	0,05	0,05
B10	E10-1	CO	12,50	-807,50	10,08	0,09	3097,3377	548,68	1,59	0,32	0,32
B11	E11-1	CO	462,70	-812,50	15,91	12,96	1275,94	127,5	0,34	0,04	0,04
B12	E11-2	CO	462,70	-812,50	15,91	12,96	1275,94	127,5	0,34	0,04	0,04
B13	E13-1	CO	1190,55	-875,05	8,01	6,33	1085,01	149,79	0,85	0,07	0,07
B14	E13-2	CO	1190,55	-875,05	8,01	6,33	1085,01	149,79	0,85	0,07	0,07
B15	E15-1	CO	15,00	-928,40	9,80	2,10	973,43	4,19	0,27	0,00	0,00
B16	E16-1	CO	1412,70	-1311,70	7,01	1,61	285,54	0,19	0,76	0,00	0,00
B17	E17-1	CO	1412,70	-1311,70	7,01	1,61	285,54	0,19	0,76	0,00	0,00
B21	E21-1	CO	1412,70	-1559,20	12,19	6,03	471,62	21,86	0,99	0,00	0,00
B22	E22-1	CO	1412,70	-1559,20	12,19	6,03	471,62	21,86	0,99	0,00	0,00
B26	E26-1	CO	1412,70	-1921,70	10,88	2,43	345,31	6,48	0,92	0,02	0,02
B27	E27-1	CO	1687,70	-1921,70	12,17	6,08	452,81	20,08	1,33	0,07	0,07
B28	E28-1	CO	1687,70	-1921,70	12,17	6,08	452,81	20,08	1,33	0,07	0,07
B29	E29-1	CO	1790,20	-2260,05	12,61	3,82	416,13	21,58	0,88	0,00	0,00
B30	E30-1	CO	1790,20	-2260,05	12,61	3,82	416,13	21,58	0,88	0,00	0,00
B34	E34-1	CO	1790,20	-2260,05	7,85	5,54	349,39	5,52	0,74	0,00	0,00
B40	E40-1	CO	1412,70	-2782,05	8,23	1,80	518,10	5,39	1,09	0,12	0,12
B41	E41-1	CO	1412,70	-2782,05	8,23	1,80	518,10	5,39	1,09	0,12	0,12

B1=B15=B16=B17

1xC30


PLANTA

ESC 1:25

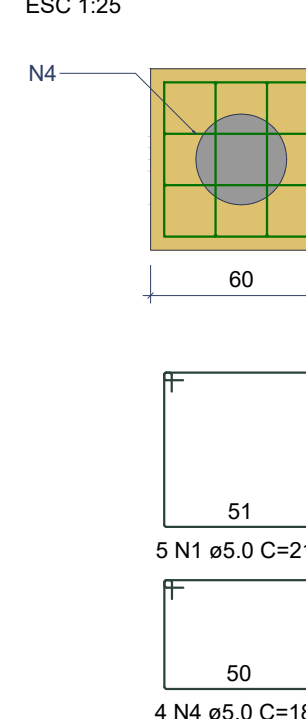

CORTE

ESC 1:25

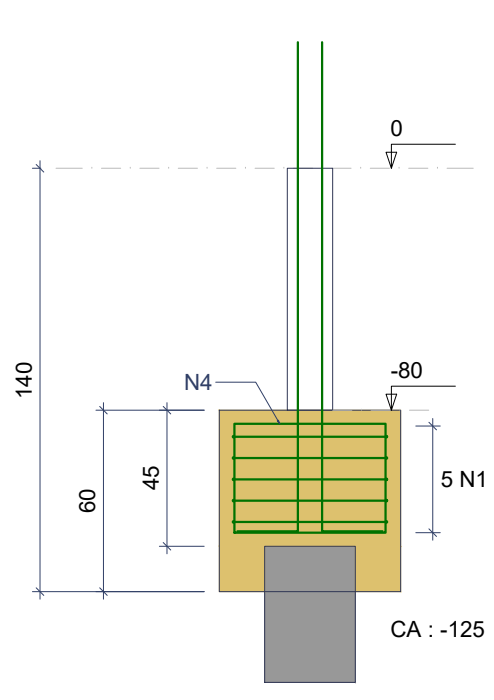


B2=B4=B8=B9=B10=B22

1xC30


PLANTA

ESC 1:25

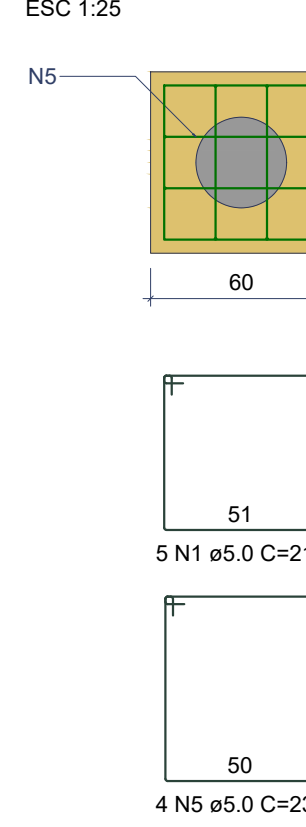

CORTE

ESC 1:25

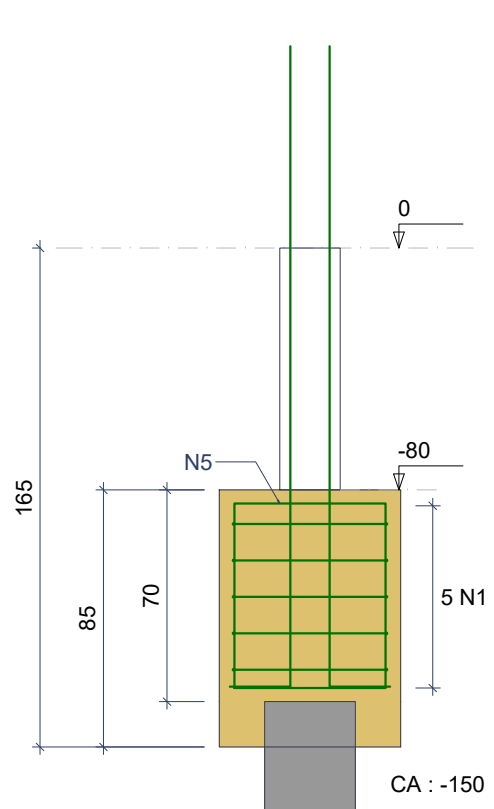


B5=B6=B7=B13=B14=B21=B28=B29=B33=B34

=B40=B41

1xC30


PLANTA

ESC 1:25

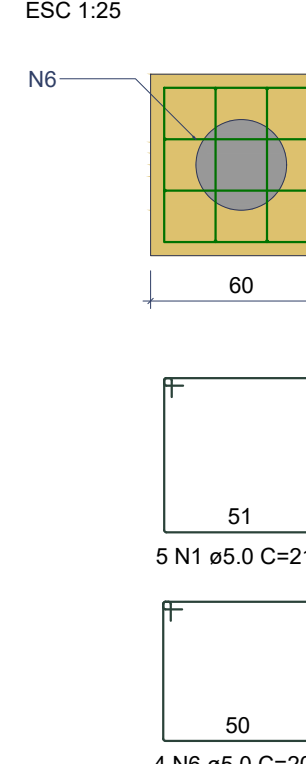

CORTE

ESC 1:25

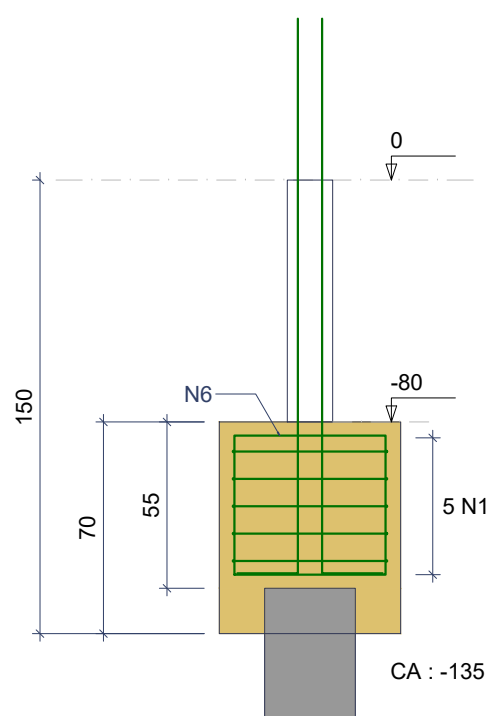


B26

1xC30


PLANTA

ESC 1:25

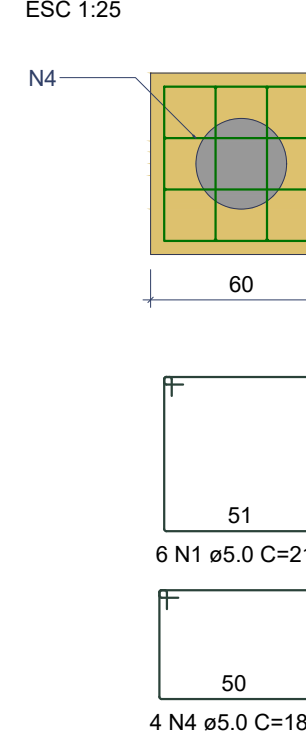


CORTE

ESC 1:25

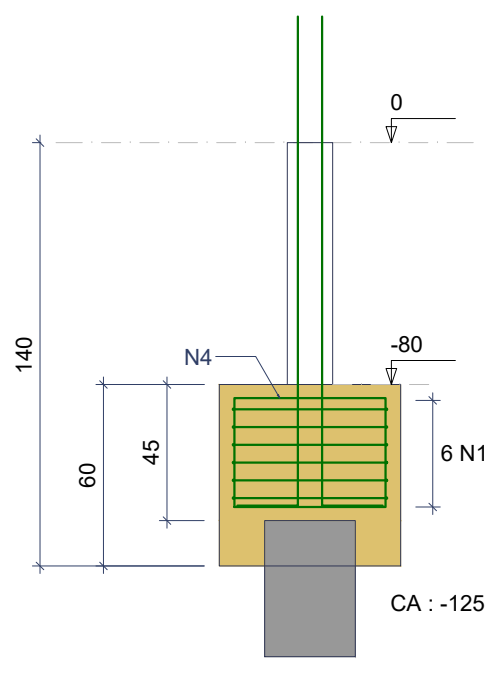


V1

ESC 1:50

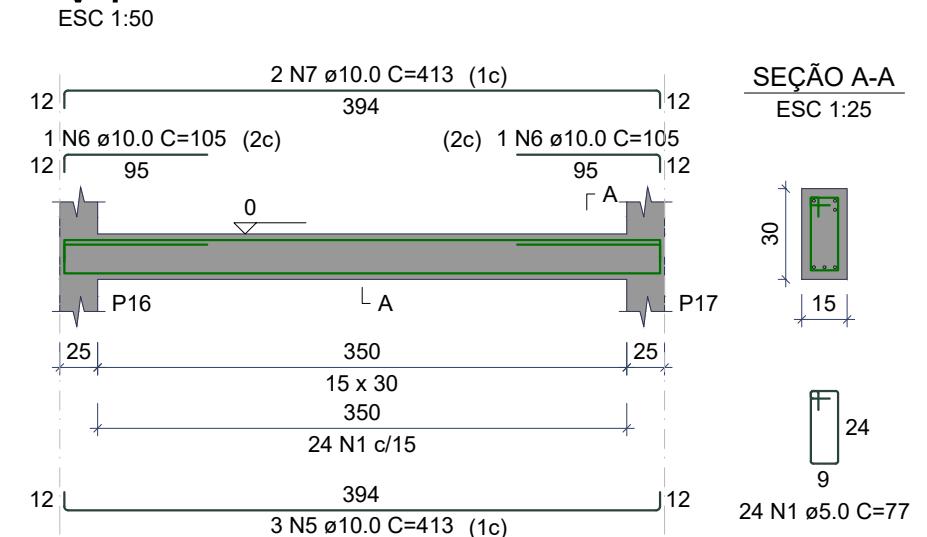


V2

ESC 1:50

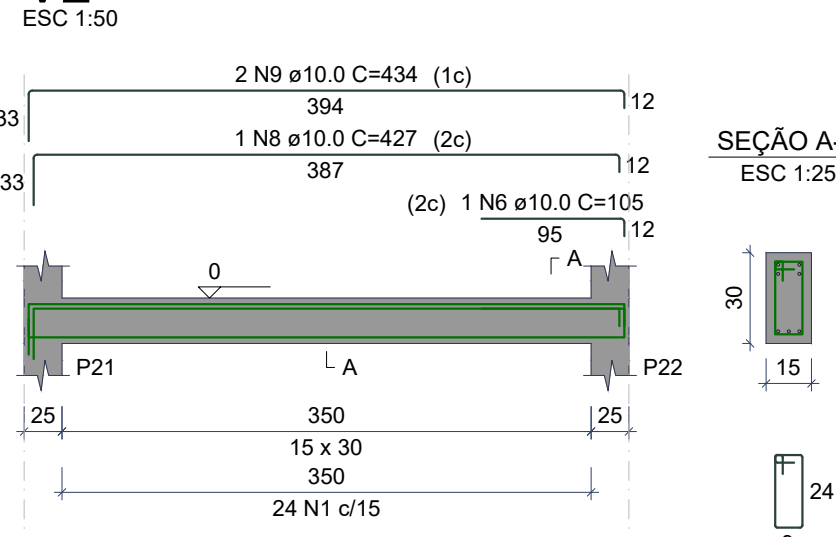


V3

ESC 1:50

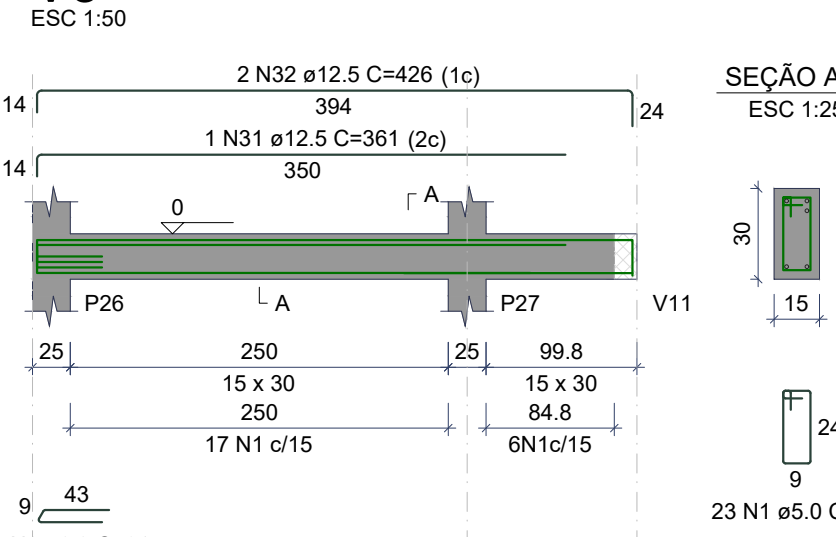


V4

ESC 1:50

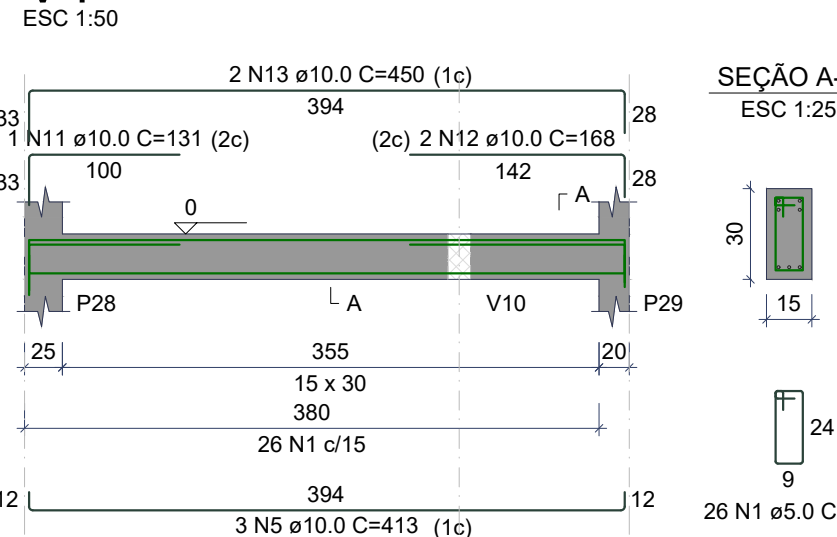


V5

ESC 1:50

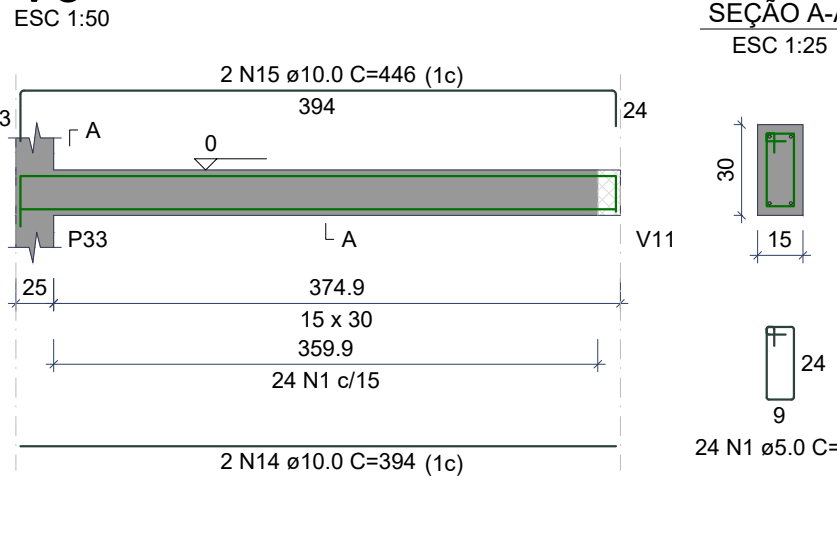


V6

ESC 1:50

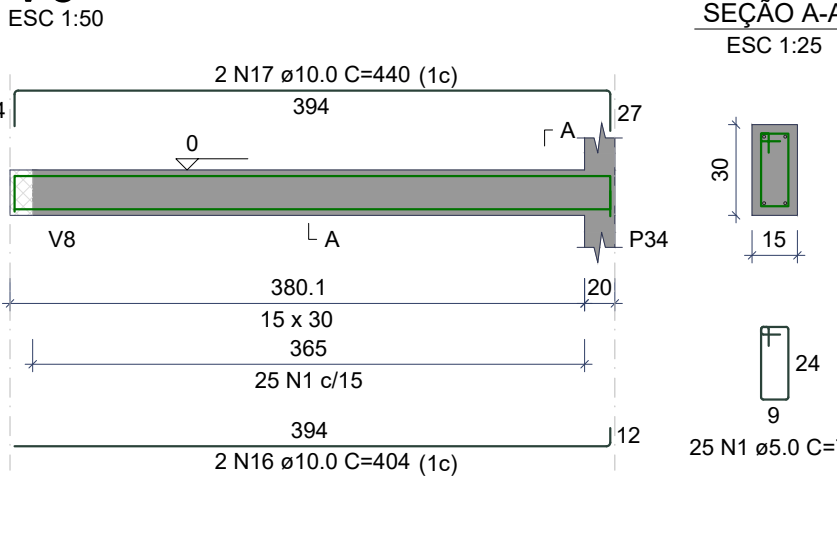


V7

ESC 1:50

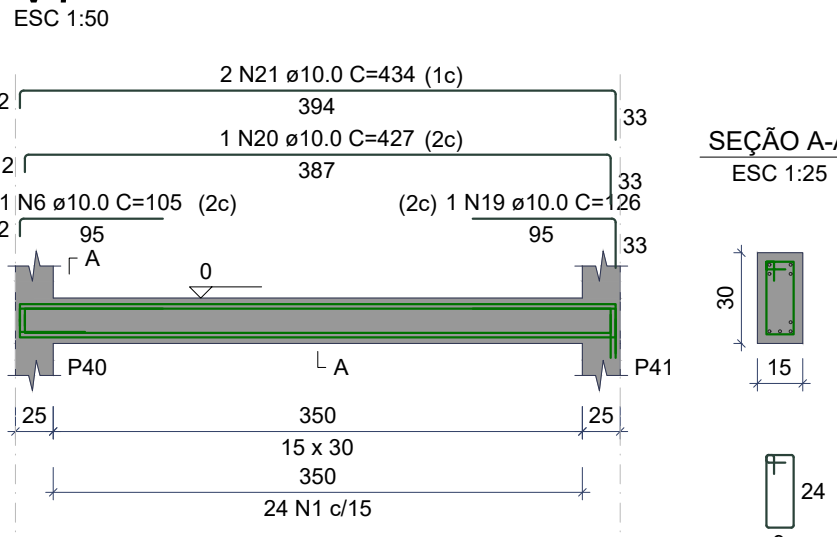


V8

ESC 1:50

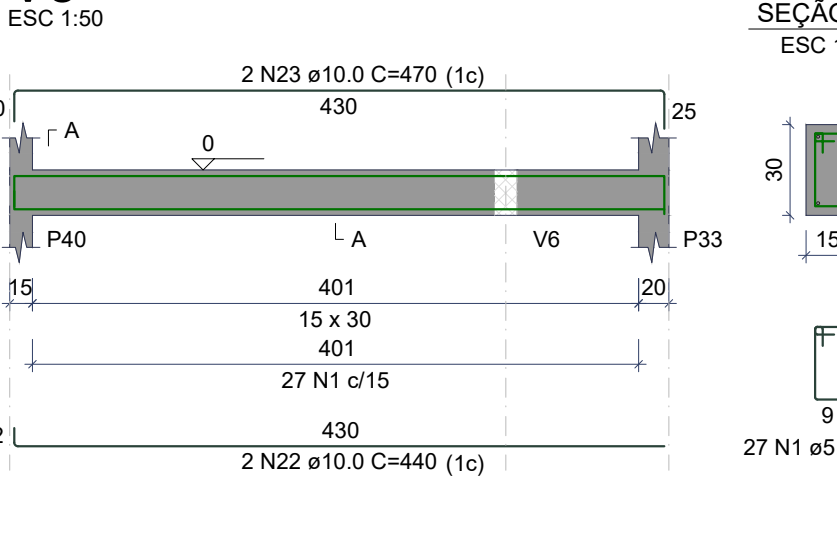


V9

ESC 1:50

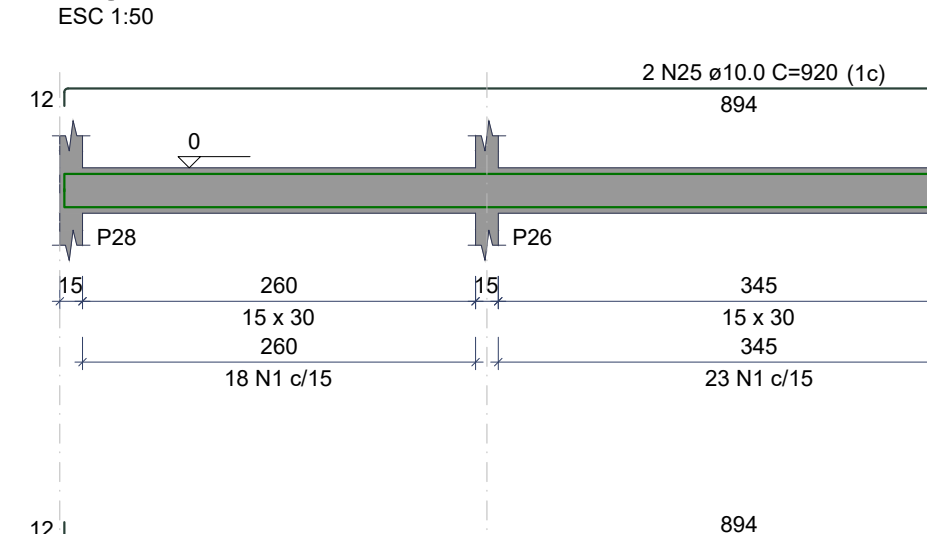


V10

ESC 1:50

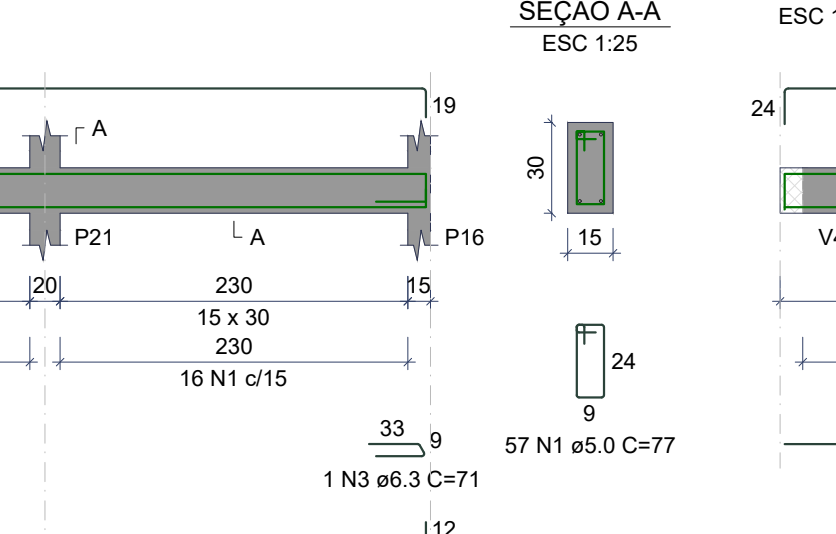


V11

ESC 1:50

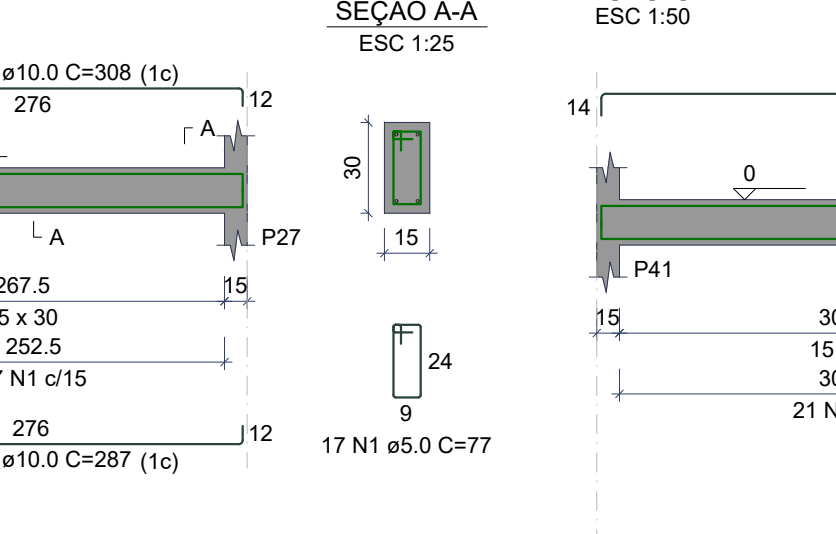


V11

ESC 1:50

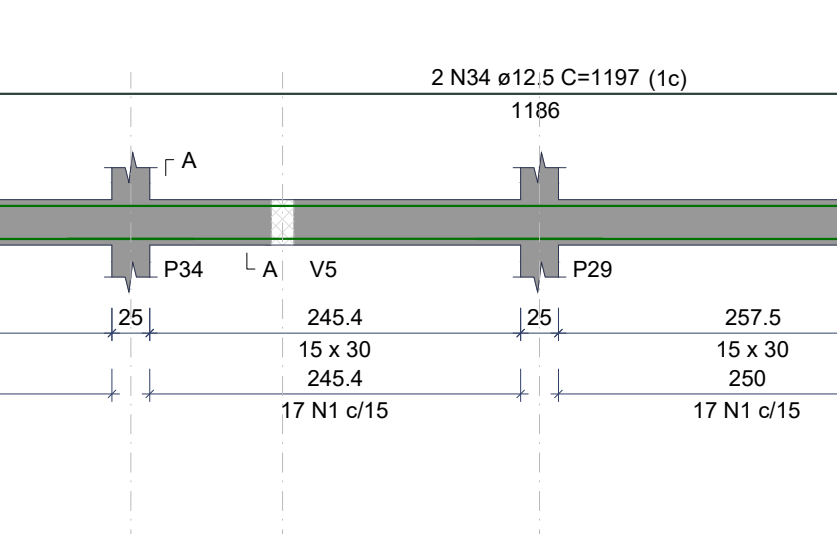


V11

ESC 1:50

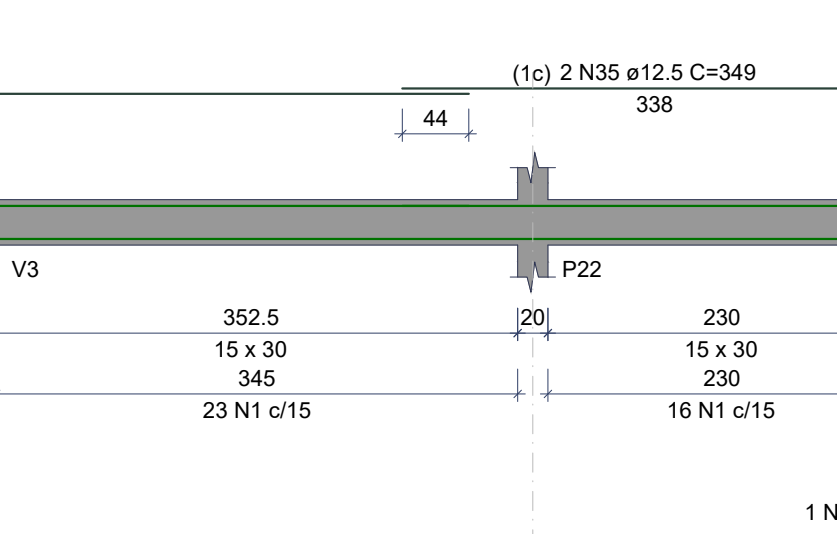

V11

ESC 1:50

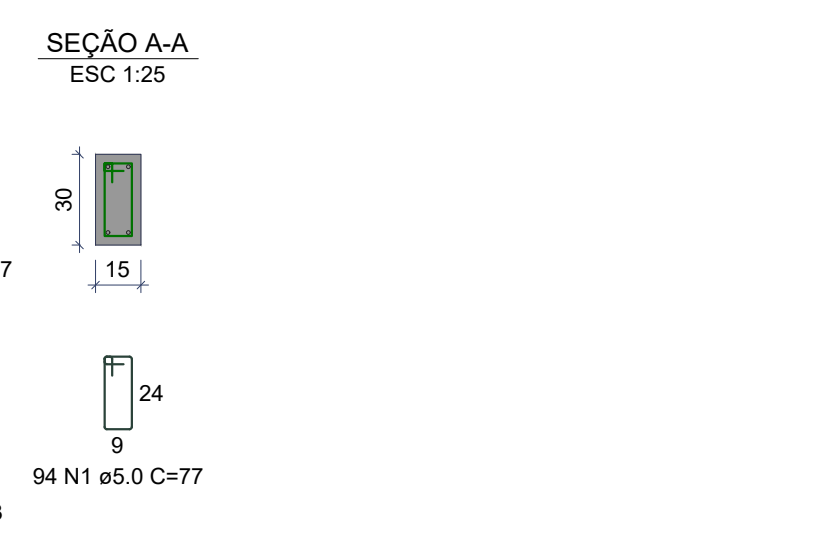


V11

ESC 1:50



V11




ESC 1:50

 

RELAÇÃO DO AÇO

B3	B11	44B17
74822	12841	8227
128B41	P1	54P2
P3	54P5	P8
P11	5	P16
P17	44P21	32P2
P27	P27	34428

ACO	N	DIAM (mm)	QUANT	C.UNIT (cm)	C.TOTAL (cm)
CA60	1	5.0	133	215	
	2	5.0	8	173	
	3	5.0	20	183	
	4	5.0	28	233	
	5	5.0	48	203	
	6	5.0	74	87	
	7	5.0	60	87	
	8	5.0	9	24	
	9	5.0	9	77	
	10	5.0	18	39	
CA50	11	5.0	9	107	
	12	5.0	54	67	
	13	5.0	30	49	
	14	5.0	30	49	
	15	5.0	36	77	
	16	5.0	20	239	
	17	6.3	5	216	
	18	10.0	16	167	
	19	22.5	36	180	
	20	12.5	2	134	
	21	16.0	54	200	
	22	16.0	54	200	

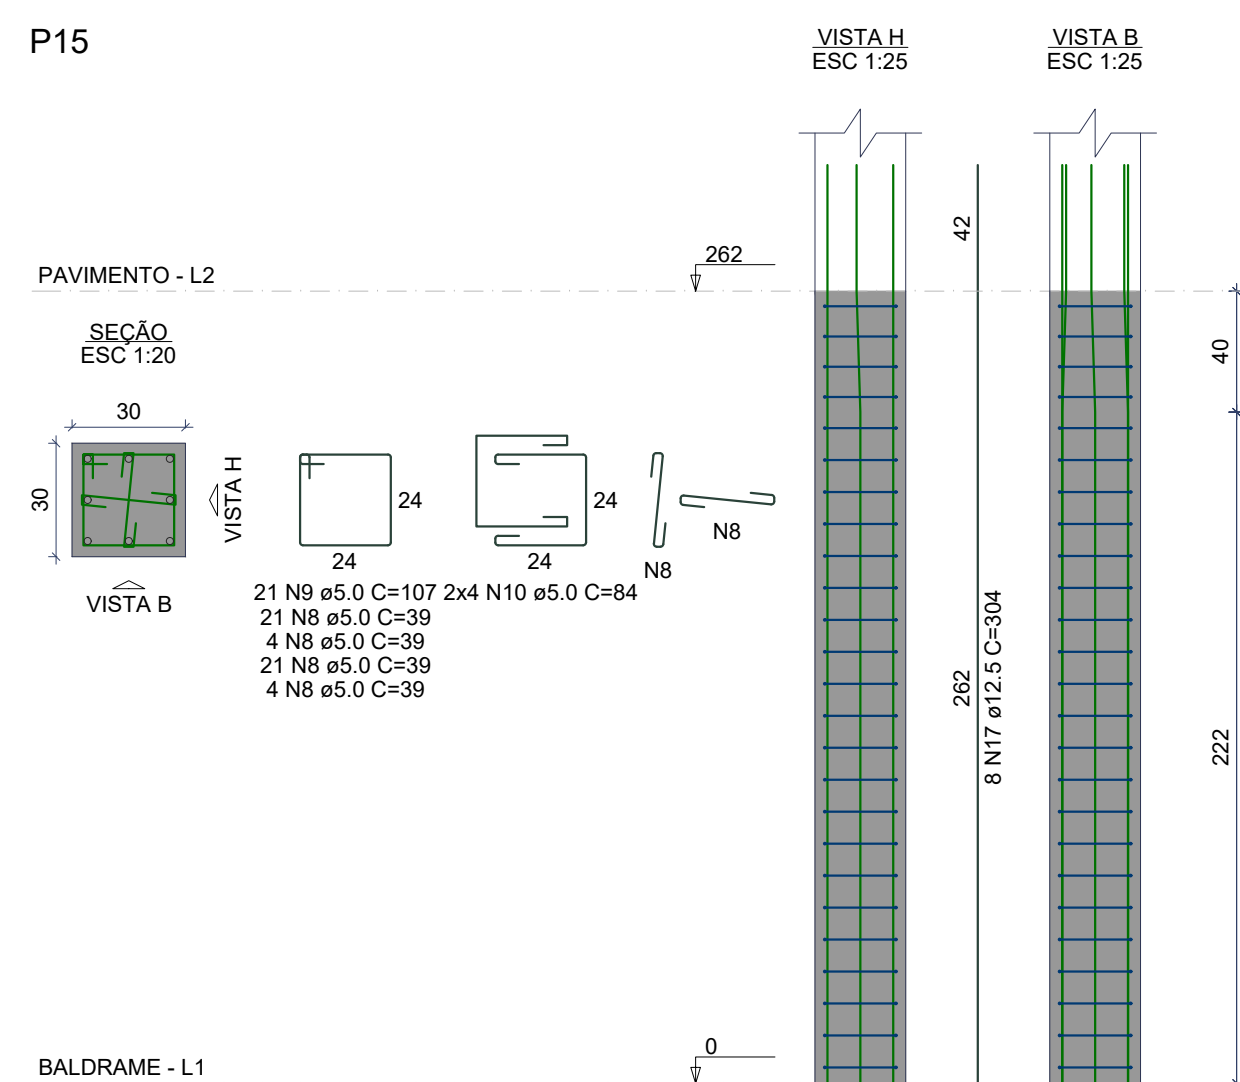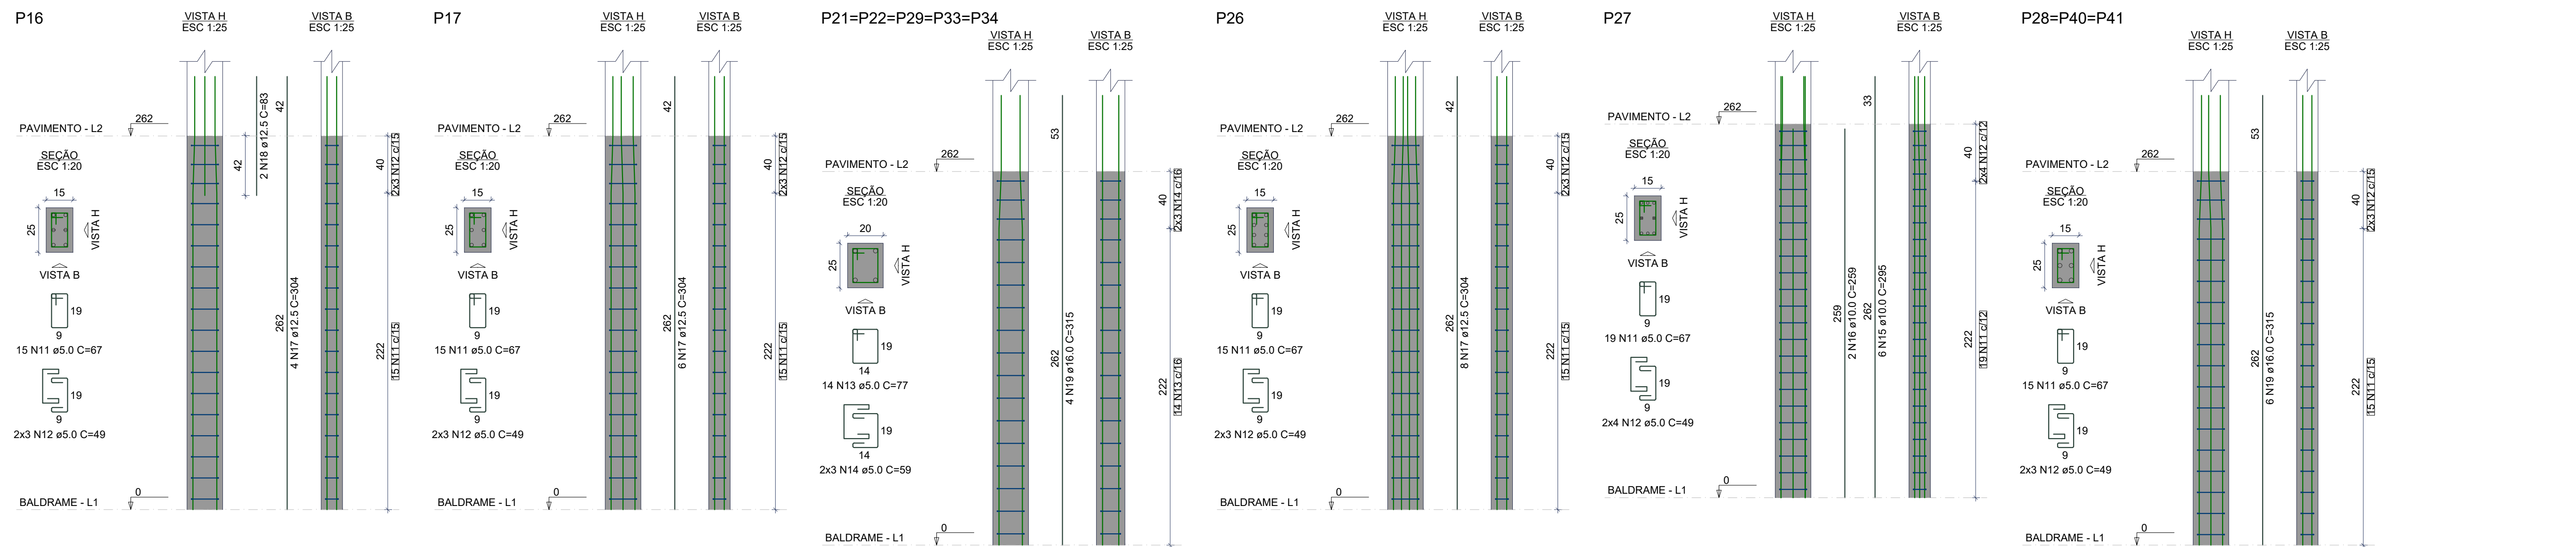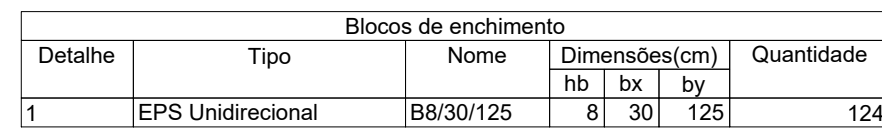


RELAÇÃO DO AÇO						
P1		3xP2		P3		
2xP4		P5		P7		
P17		6xP11		P16		
P27		3xP28		P26		
AÇO	N	DIAM (mm)	QUANT	L.UNIT (cm)	C.TOTAL (m)	
CA60	1	5,0	118	67	7906	
	2	5,0	50	54	2700	
	3	5,0	88	77	6856	
	4	5,0	40	69	2760	
	5	5,0	15	24	432	
	6	5,0	15	77	1155	
	7	5,0	6	54	324	
	8	5,0	50	39	1950	
	9	5,0	81	107	8627	
	10	5,0	21	84	1764	
CA50	1	5,0	109	67	7303	
	2	5,0	44	49	2158	
	3	5,0	70	77	5390	
	4	5,0	30	59	1770	
	5	10,0	14	235	4130	
	6	10,0	2	250	510	
	7	12,5	36	304	10944	
	8	12,5	2	83	166	
	9	16,0	8	315	18270	
	10	20,0	24	320	7696	

AÇO	DIAM (mm)	C.TOTAL (m)	PESO + 10% (kg)
CA50	10.0	46.5	31.5
	12.5	111.1	117.7
	16.0	182.7	317.2
	20.0	79	214.2
CA60	5.0	444.2	75.3
PESO TOTAL (kg)			




Volume de concreto (C-30) = 3.35 m³
Área de forma = 61.83 m²

Escala 1:50



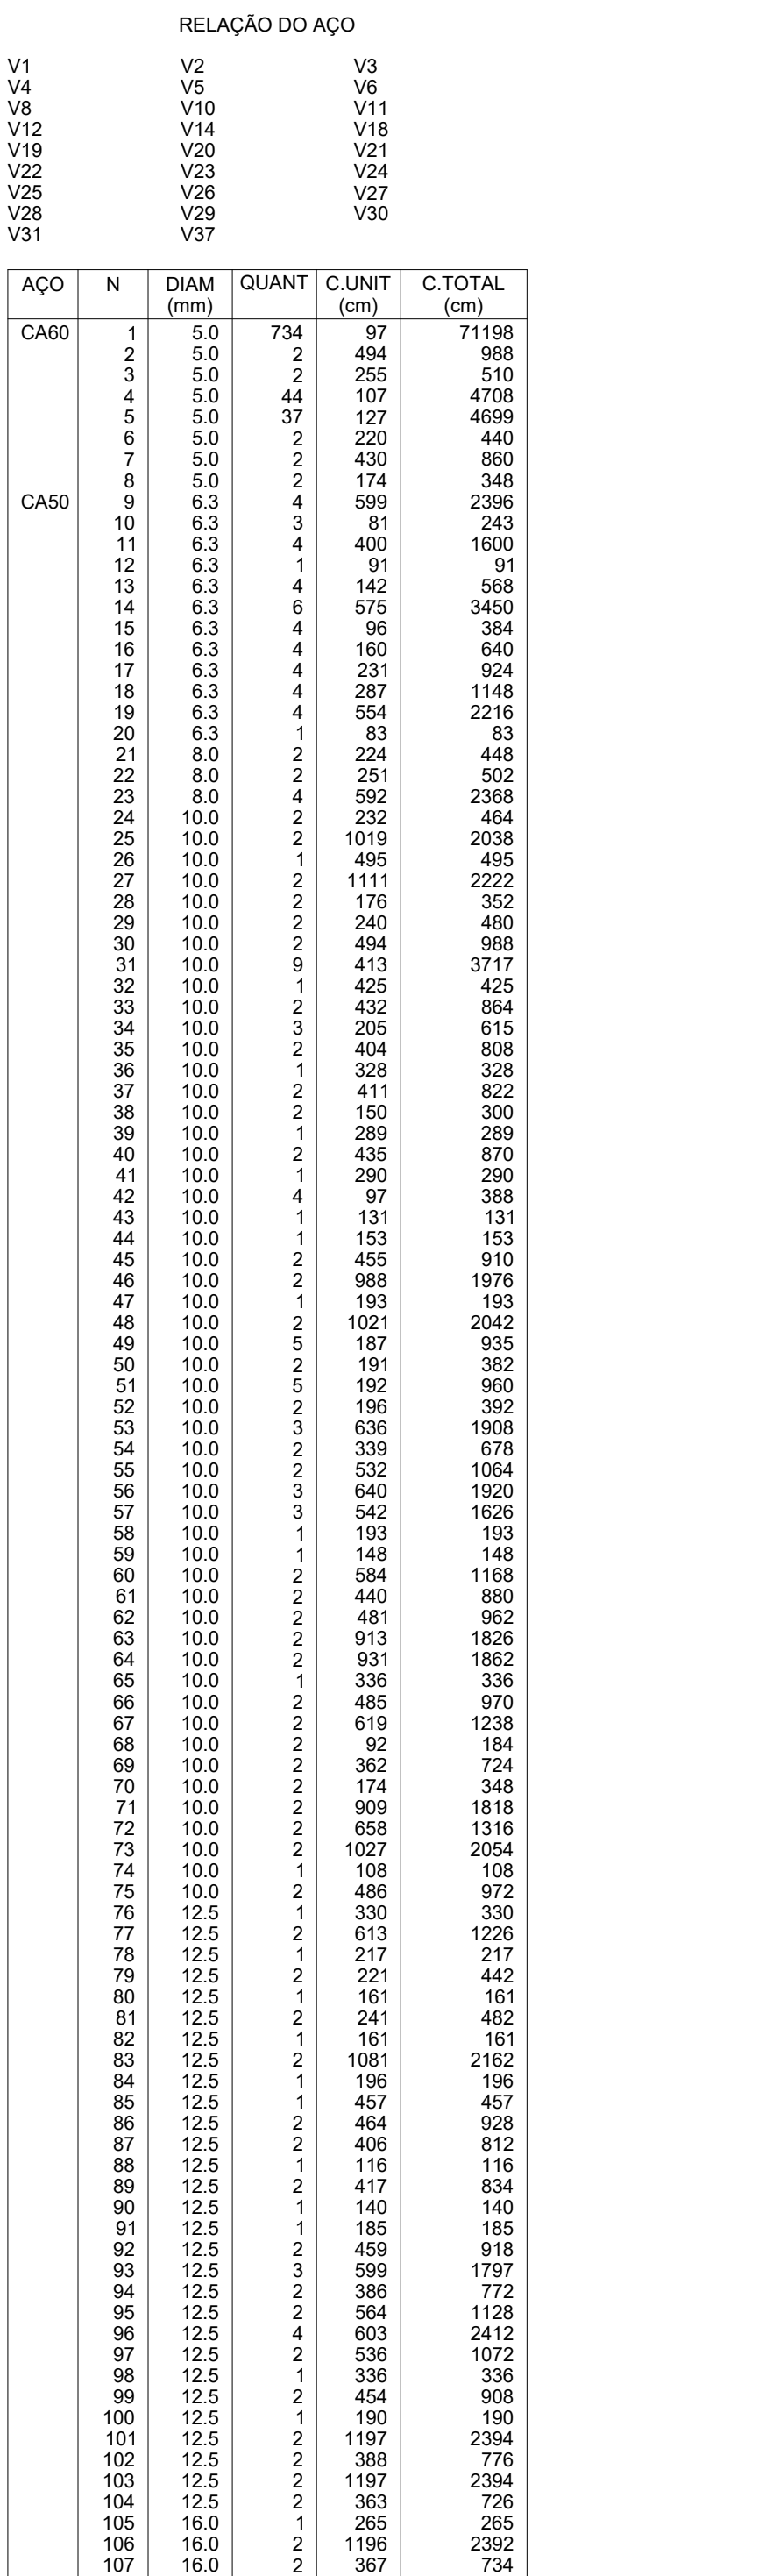



AÇO	DIAM (mm)	C. TOTAL (m)	PESO + 10% (kg)
CA50	6.3	137.4	37
	8.0	33.2	14.4
	10.0	491.3	333.2
	12.5	246.7	261.4
	16.0	33.9	58.9
CA60	5.0	837.5	142

Volume de concreto (C-30) = 9.25 m³
Área de forma = 117.18 m²

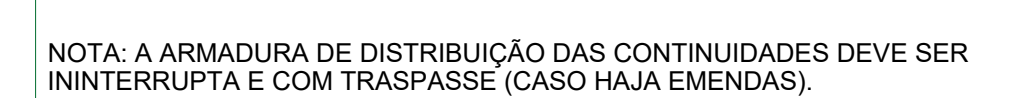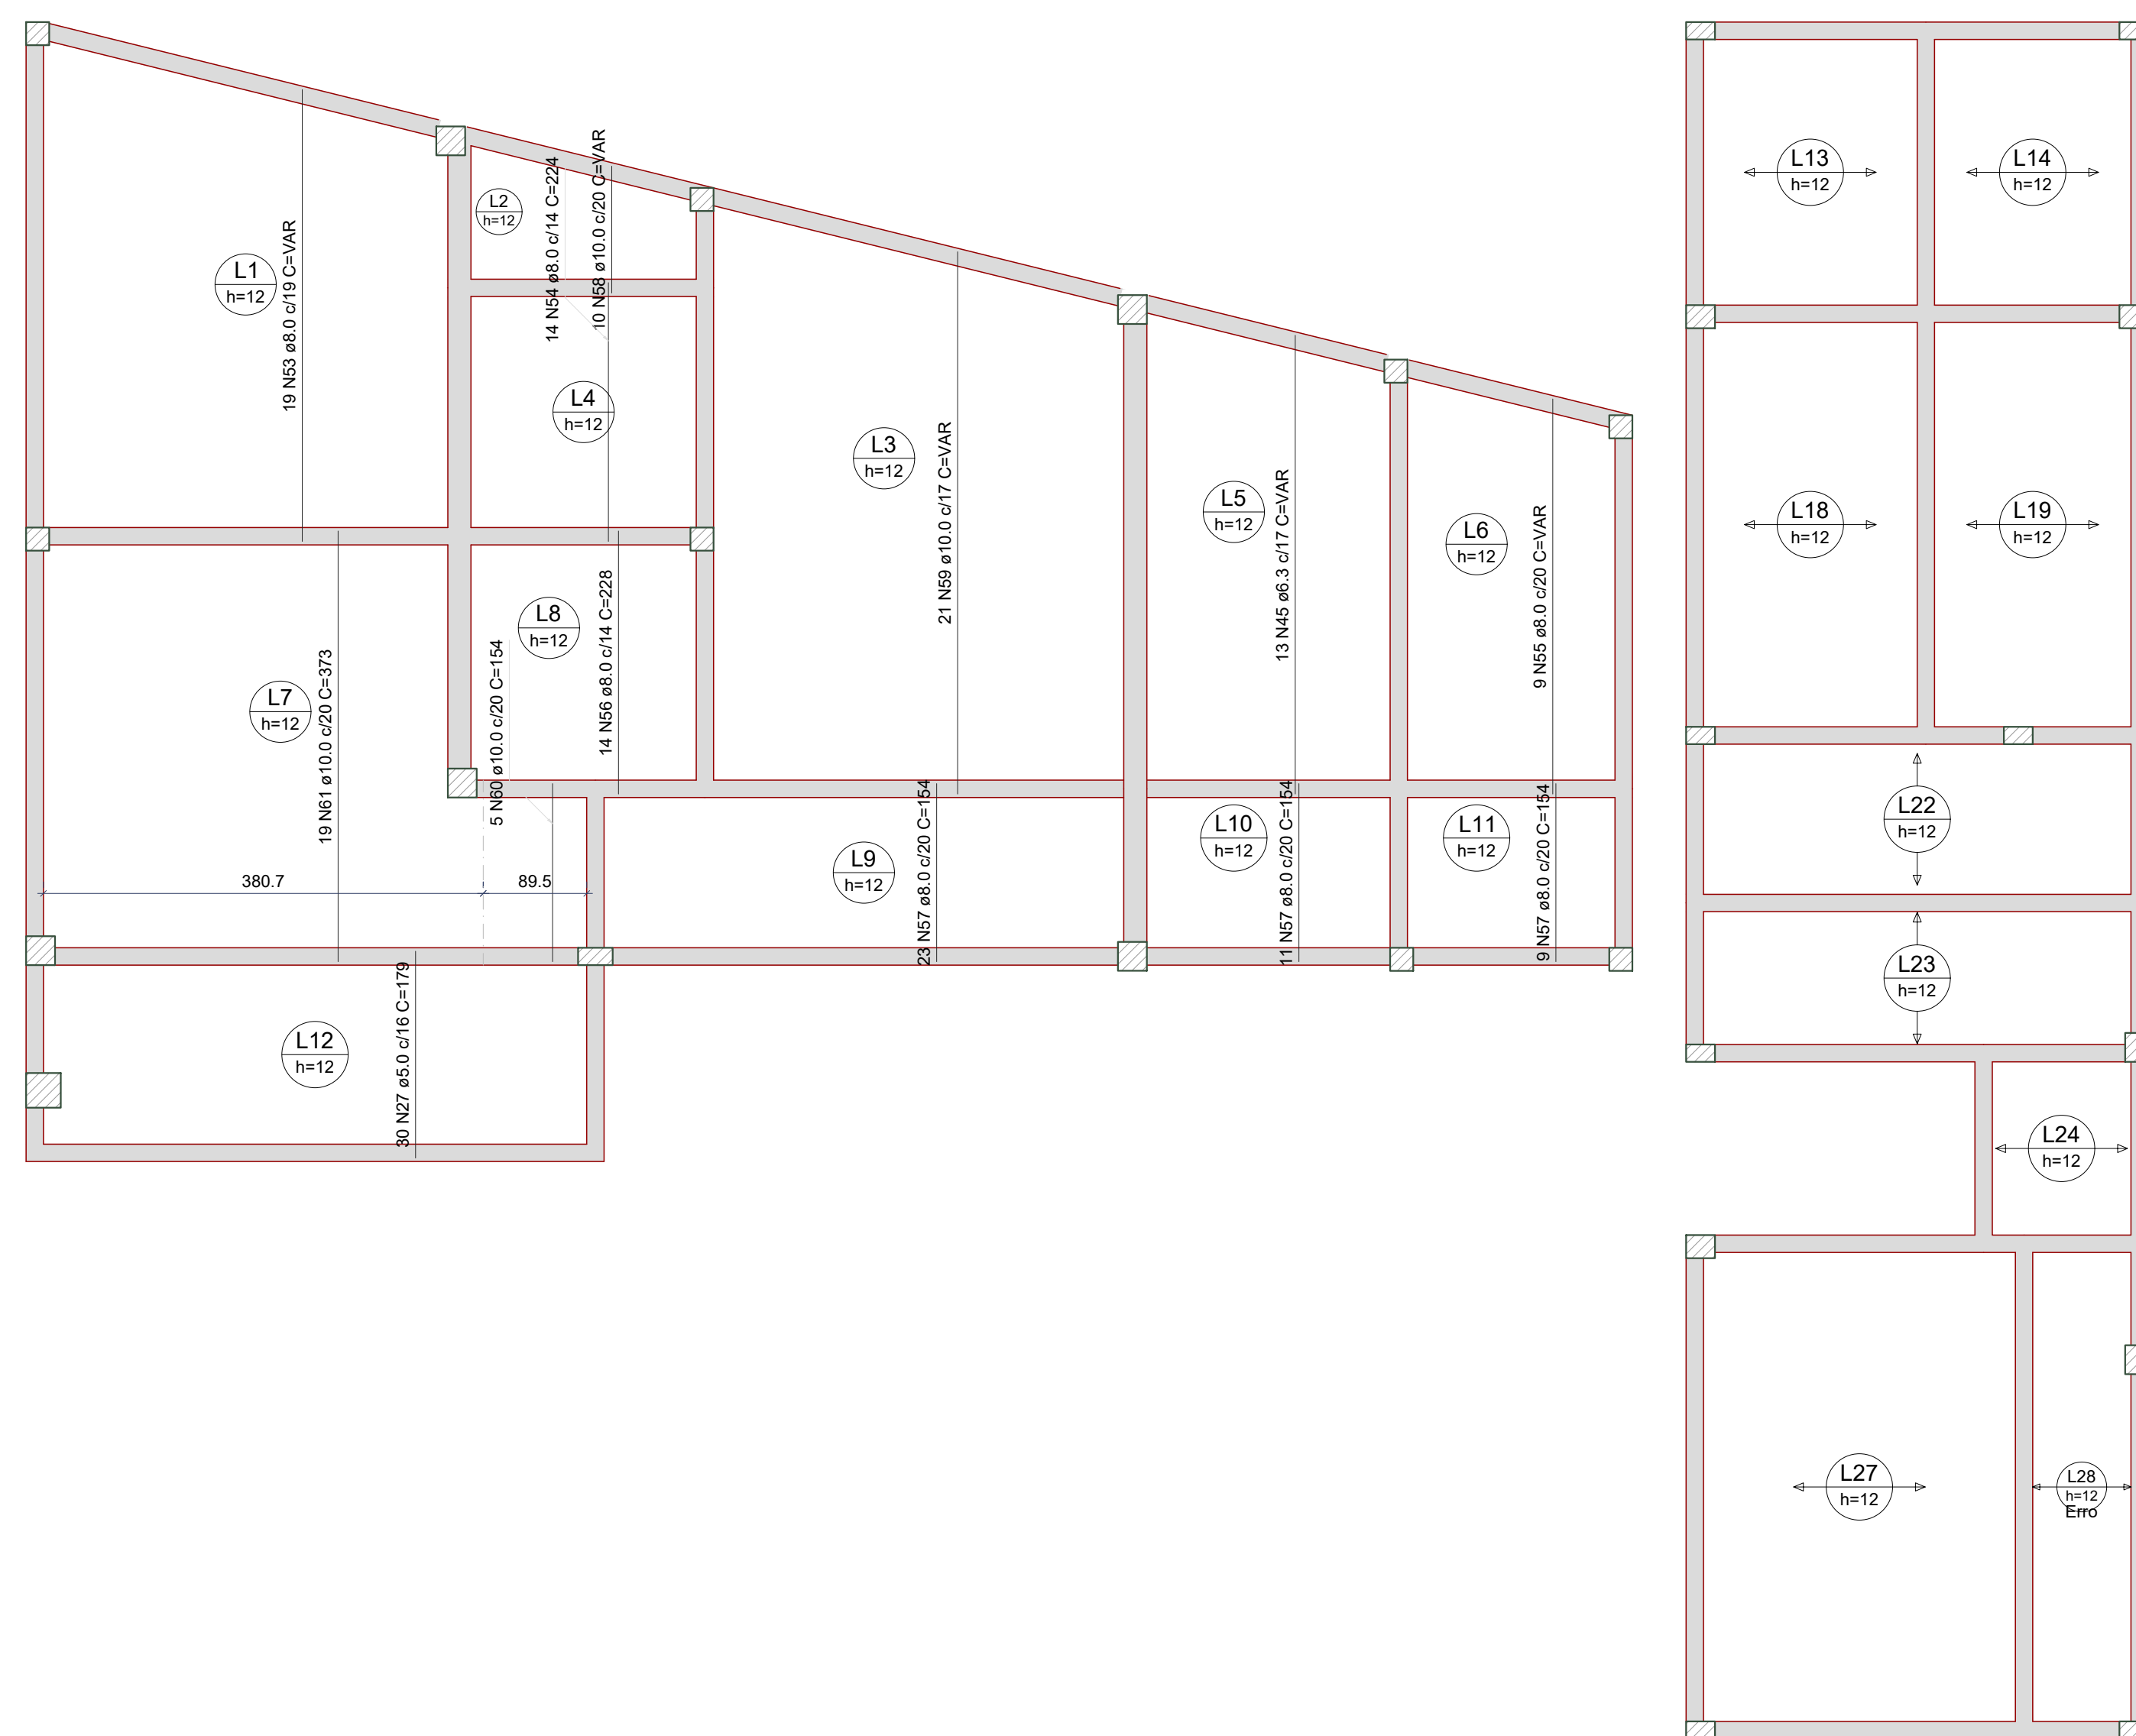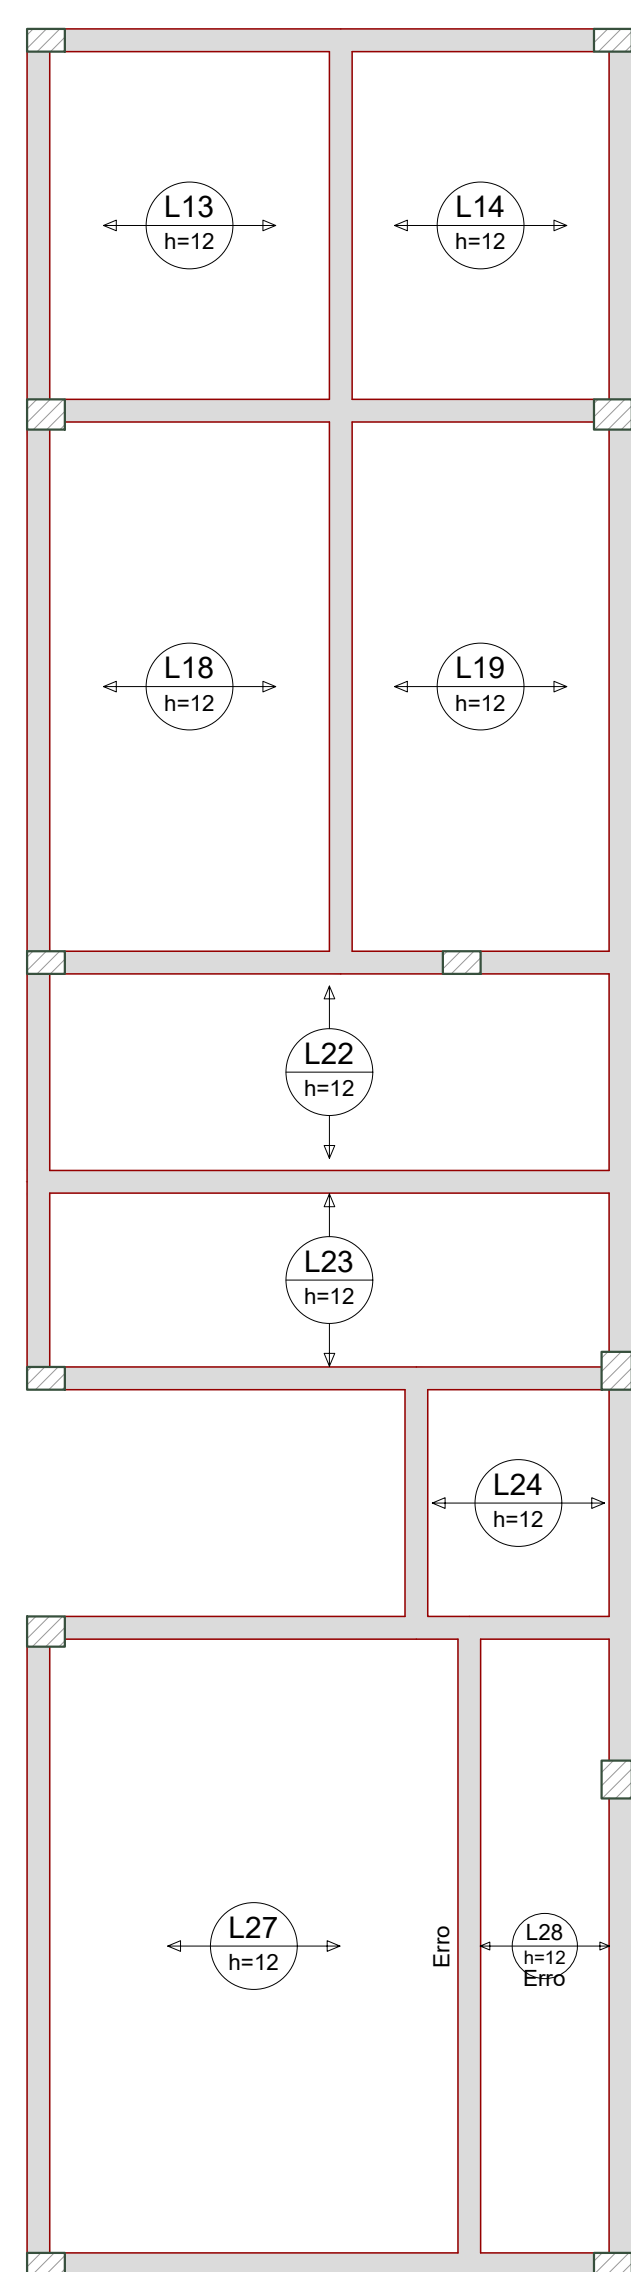


NSS	QUANT	C. VAR. (cm)	C. UNIT. (cm)	C. TOTAL (cm)
A	1	331	331	331
B	1	336	336	336
C	1	341	341	341
D	1	346	346	346
E	1	351	351	351
F	1	356	356	356
G	1	361	361	361
H	1	366	366	366
I	1	371	371	371

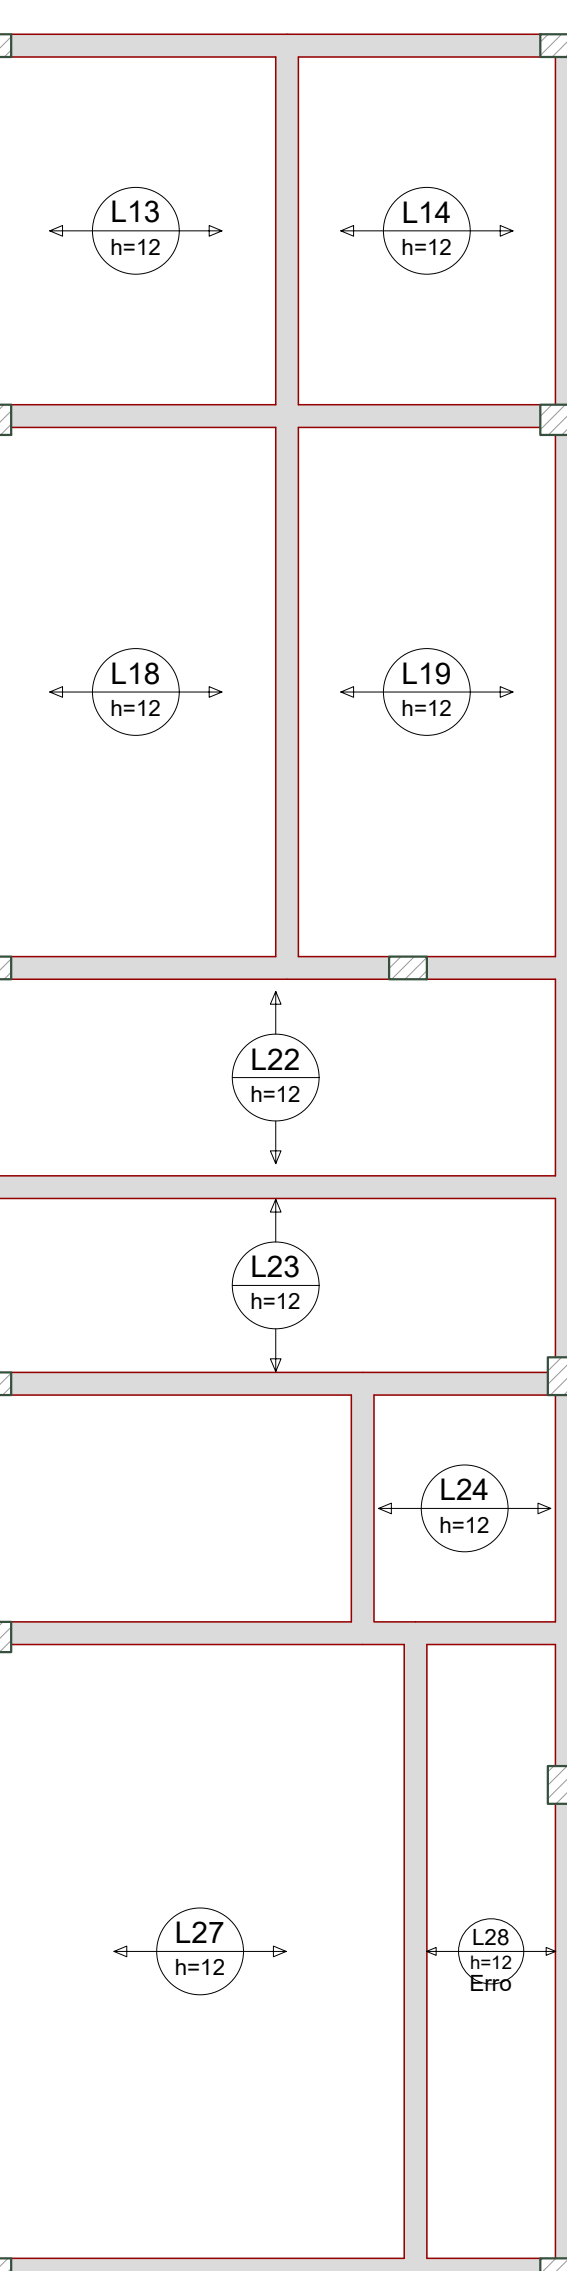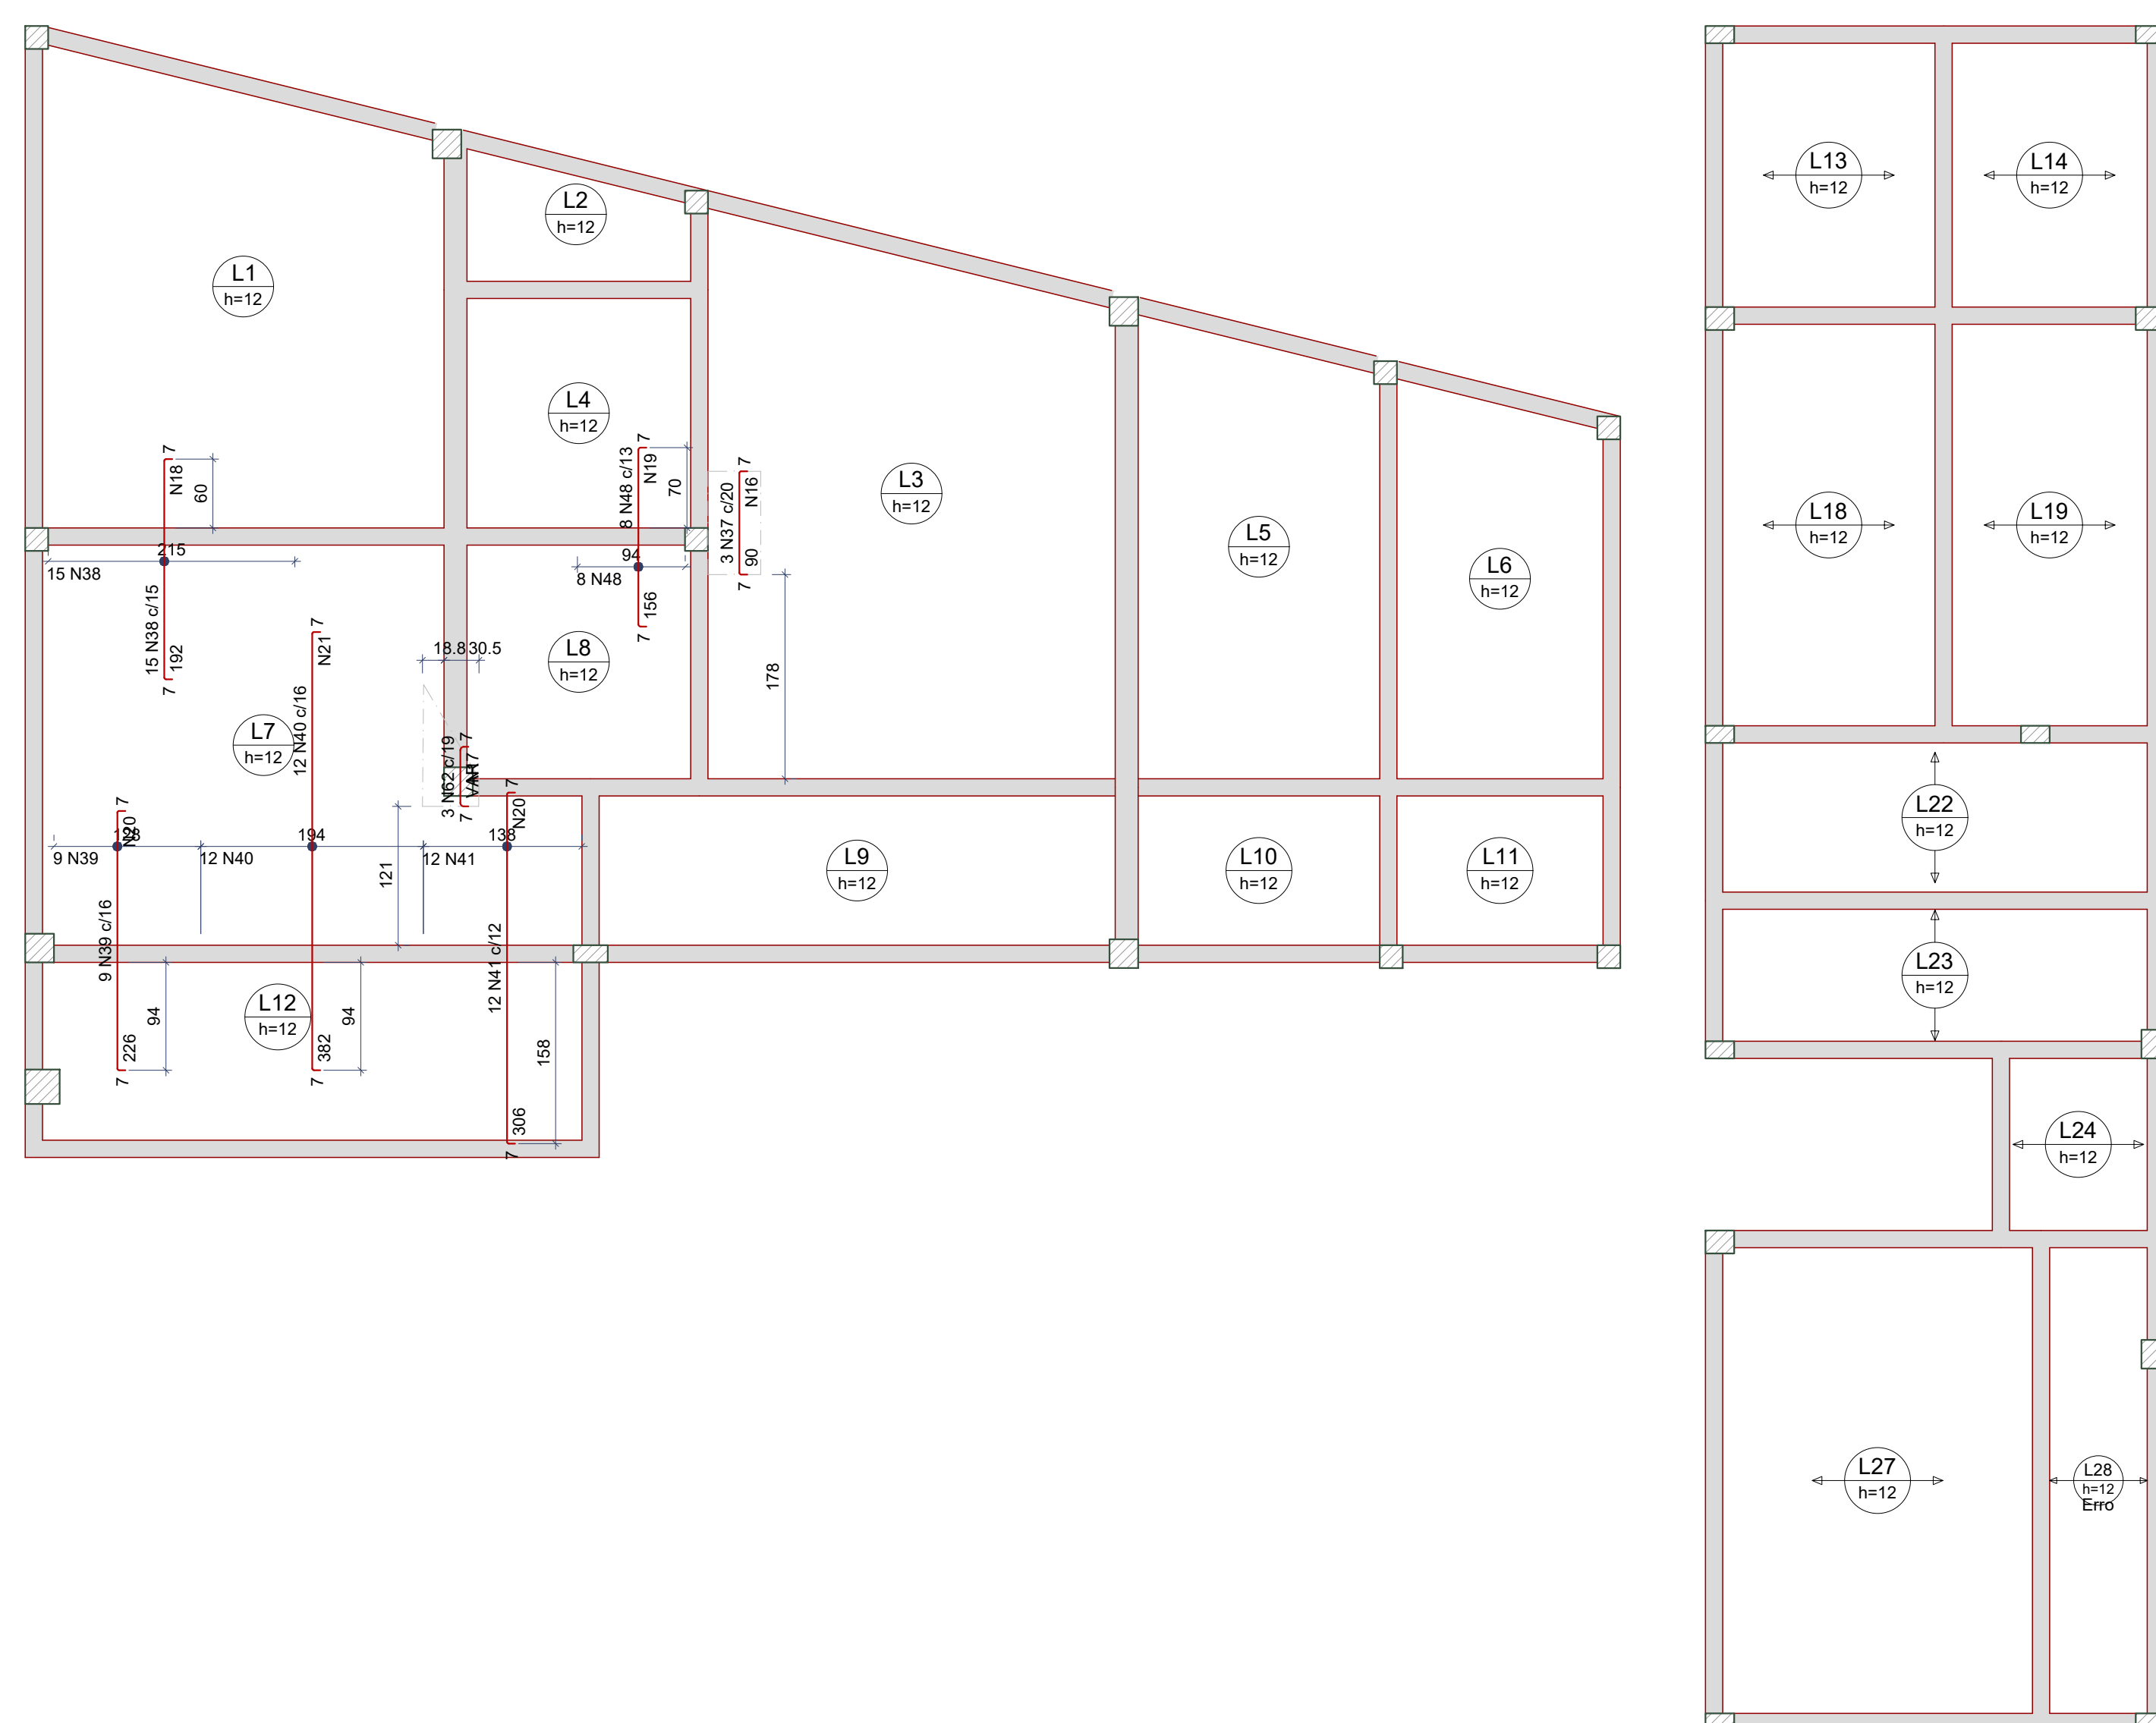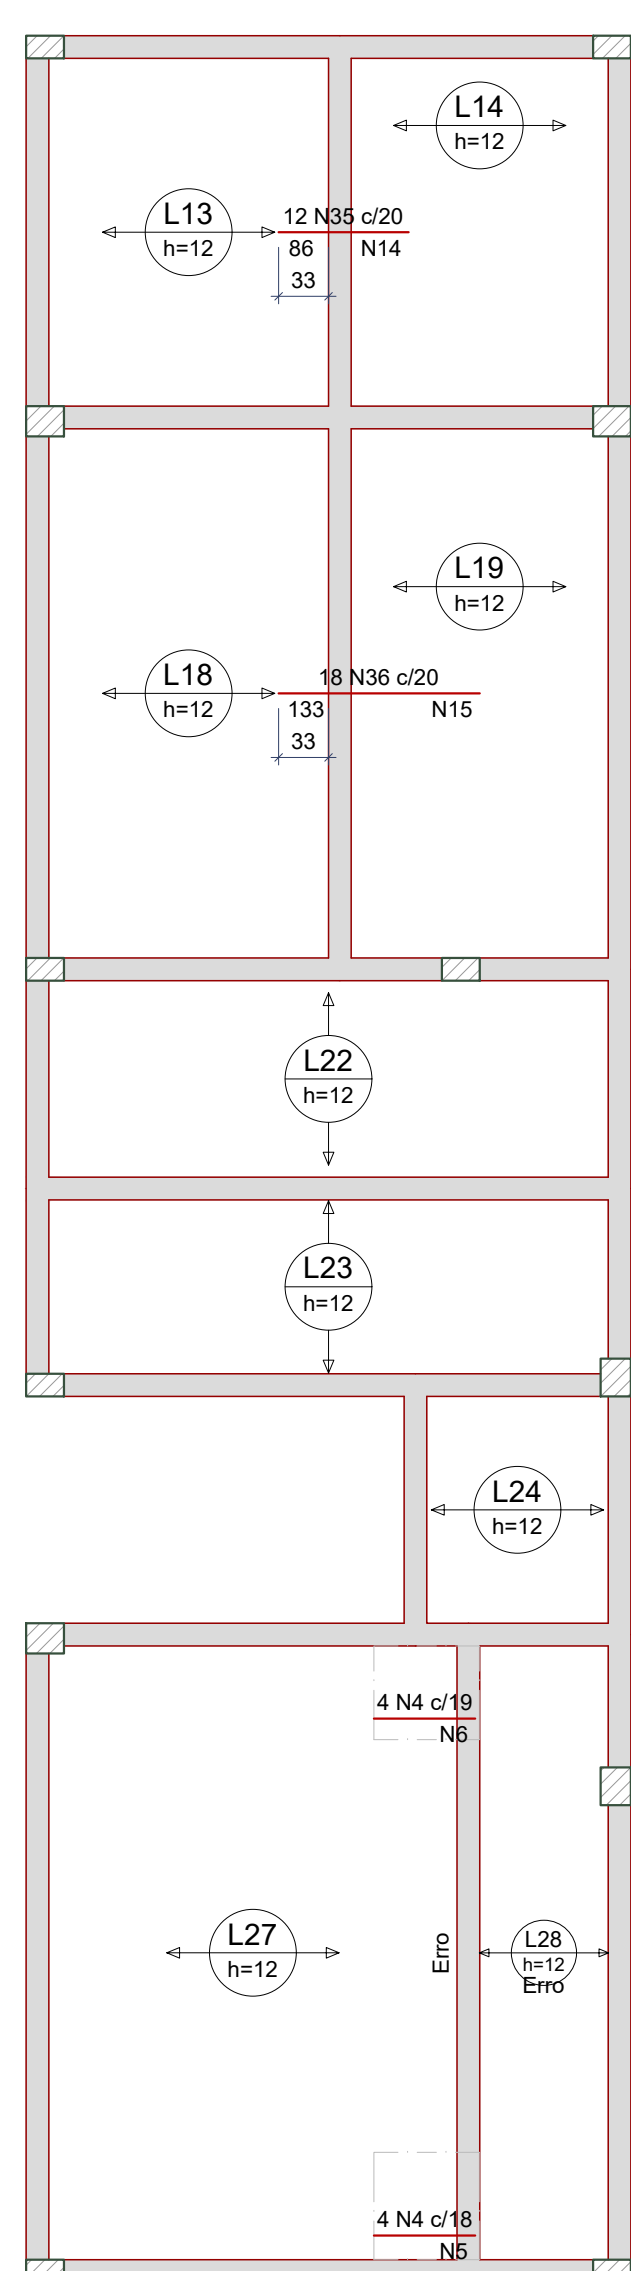

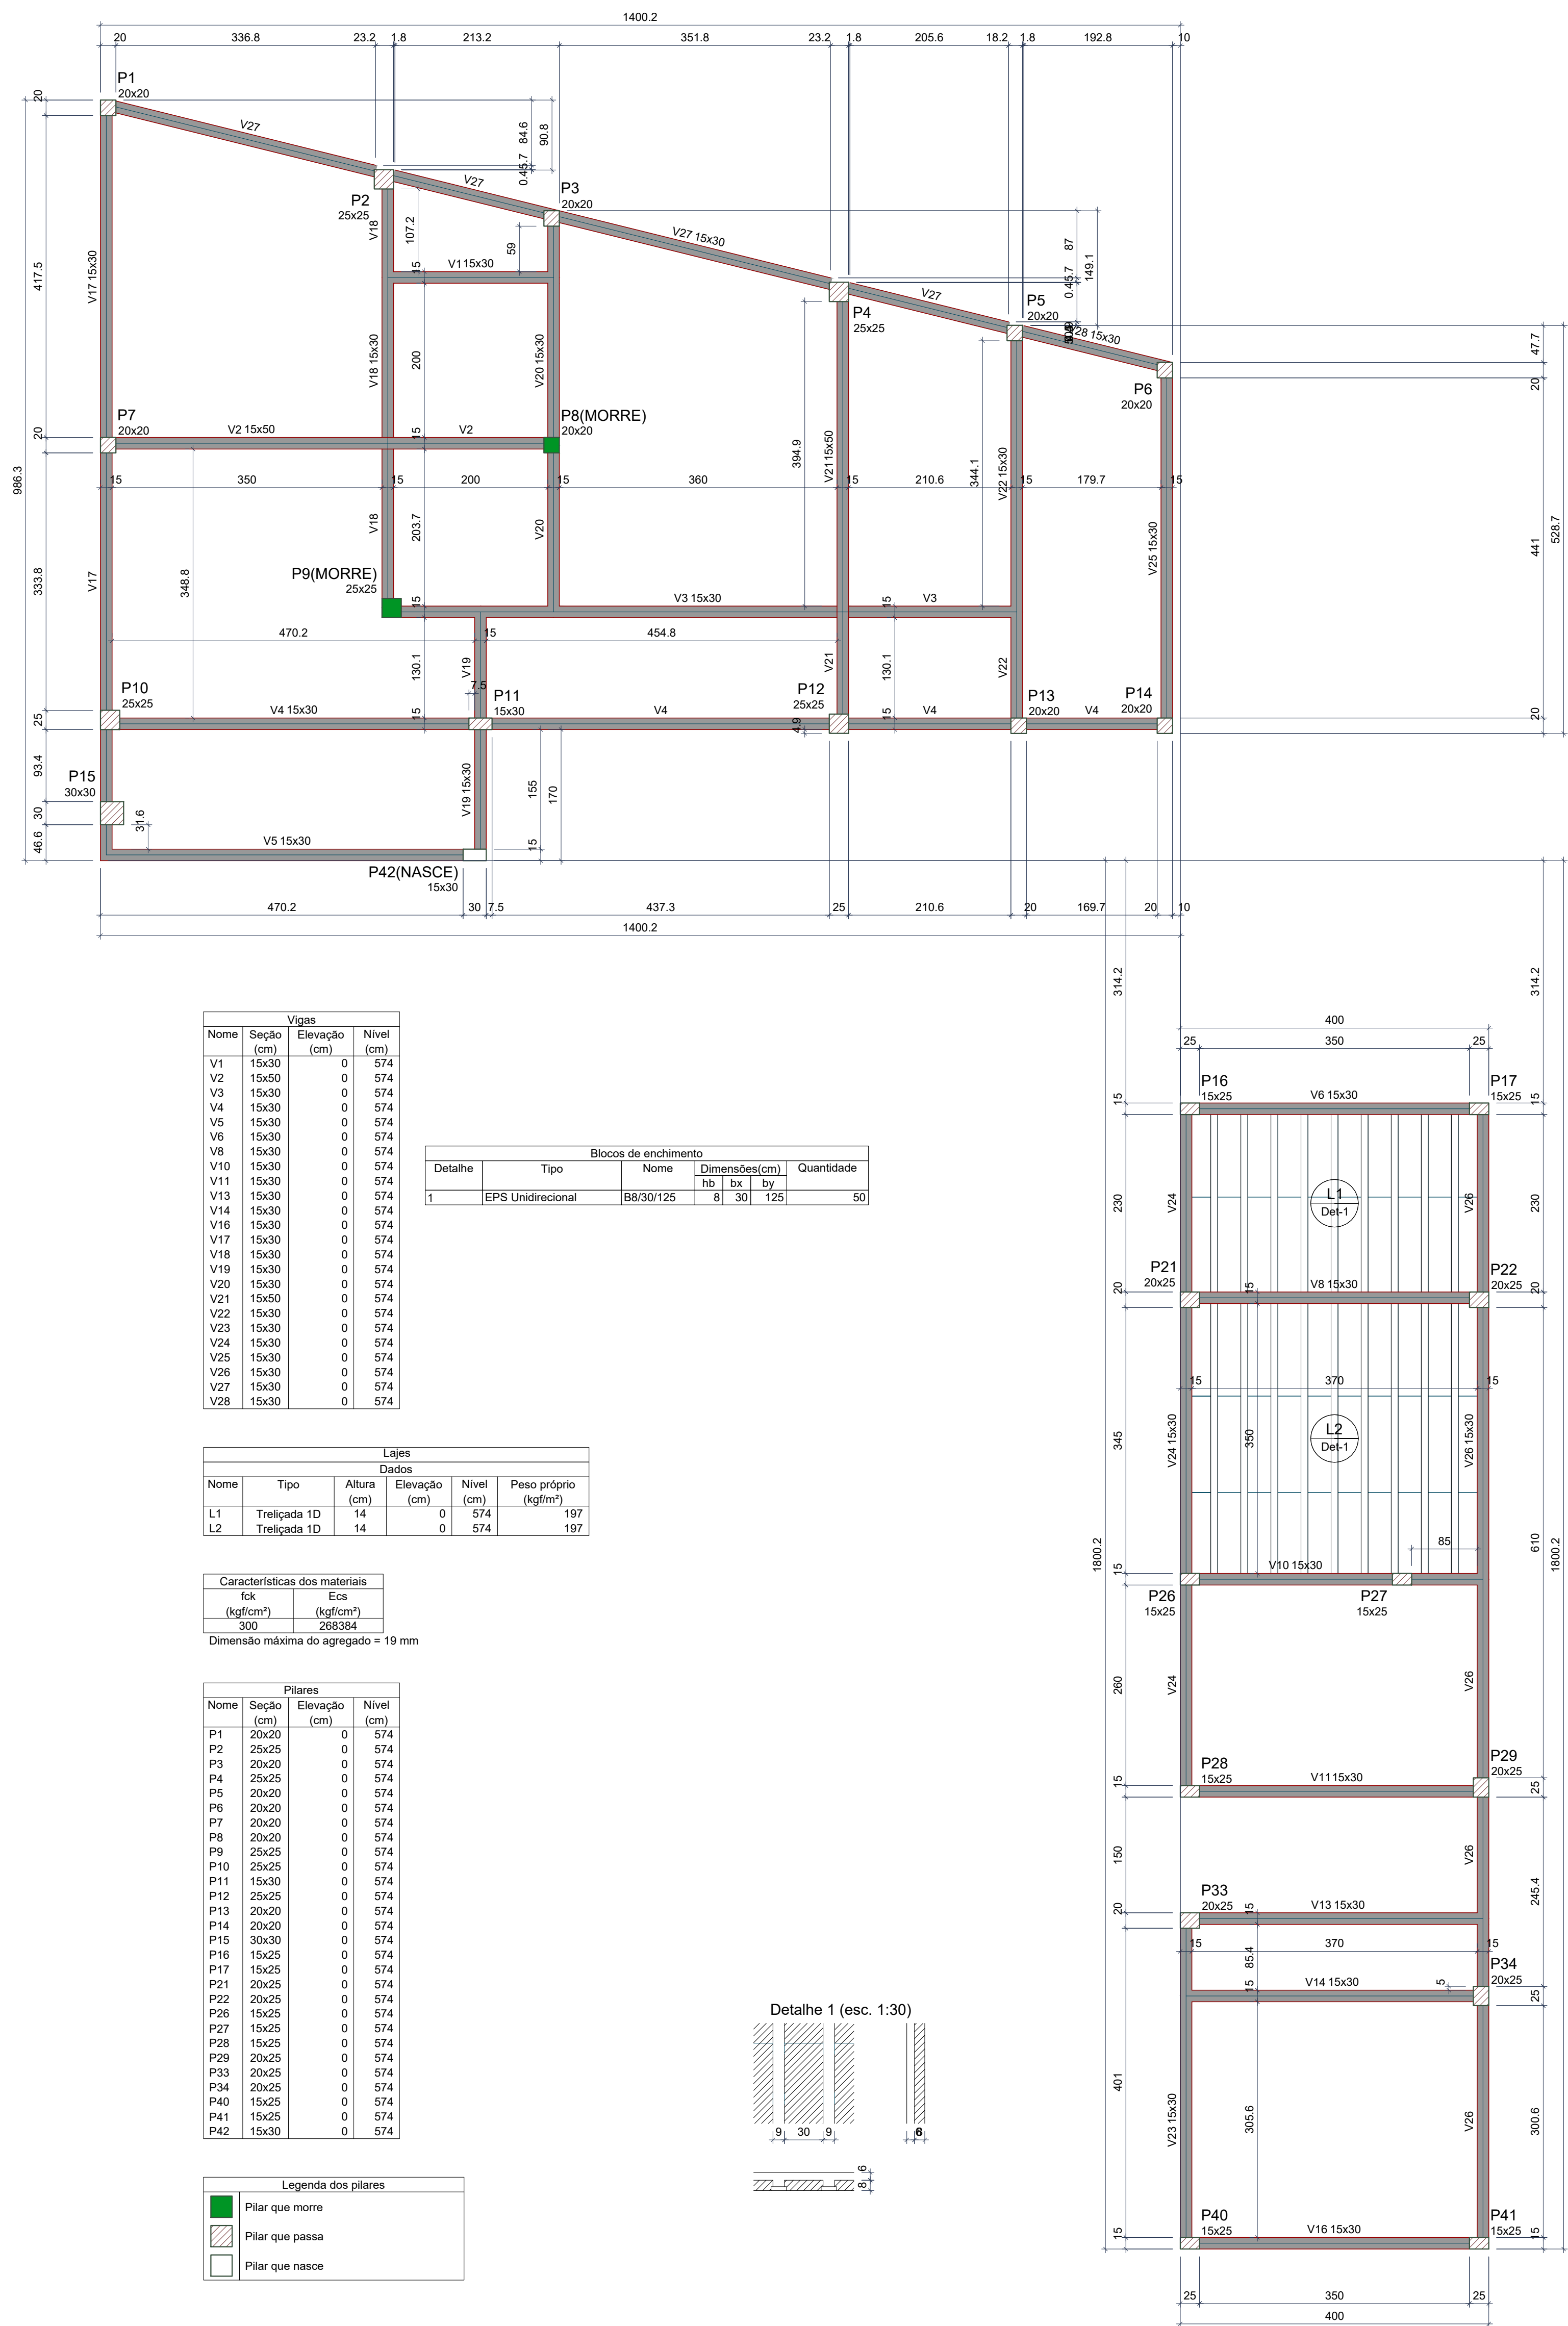

FORMA DO PAVIMENTO COBERTURA

Escala 1:50

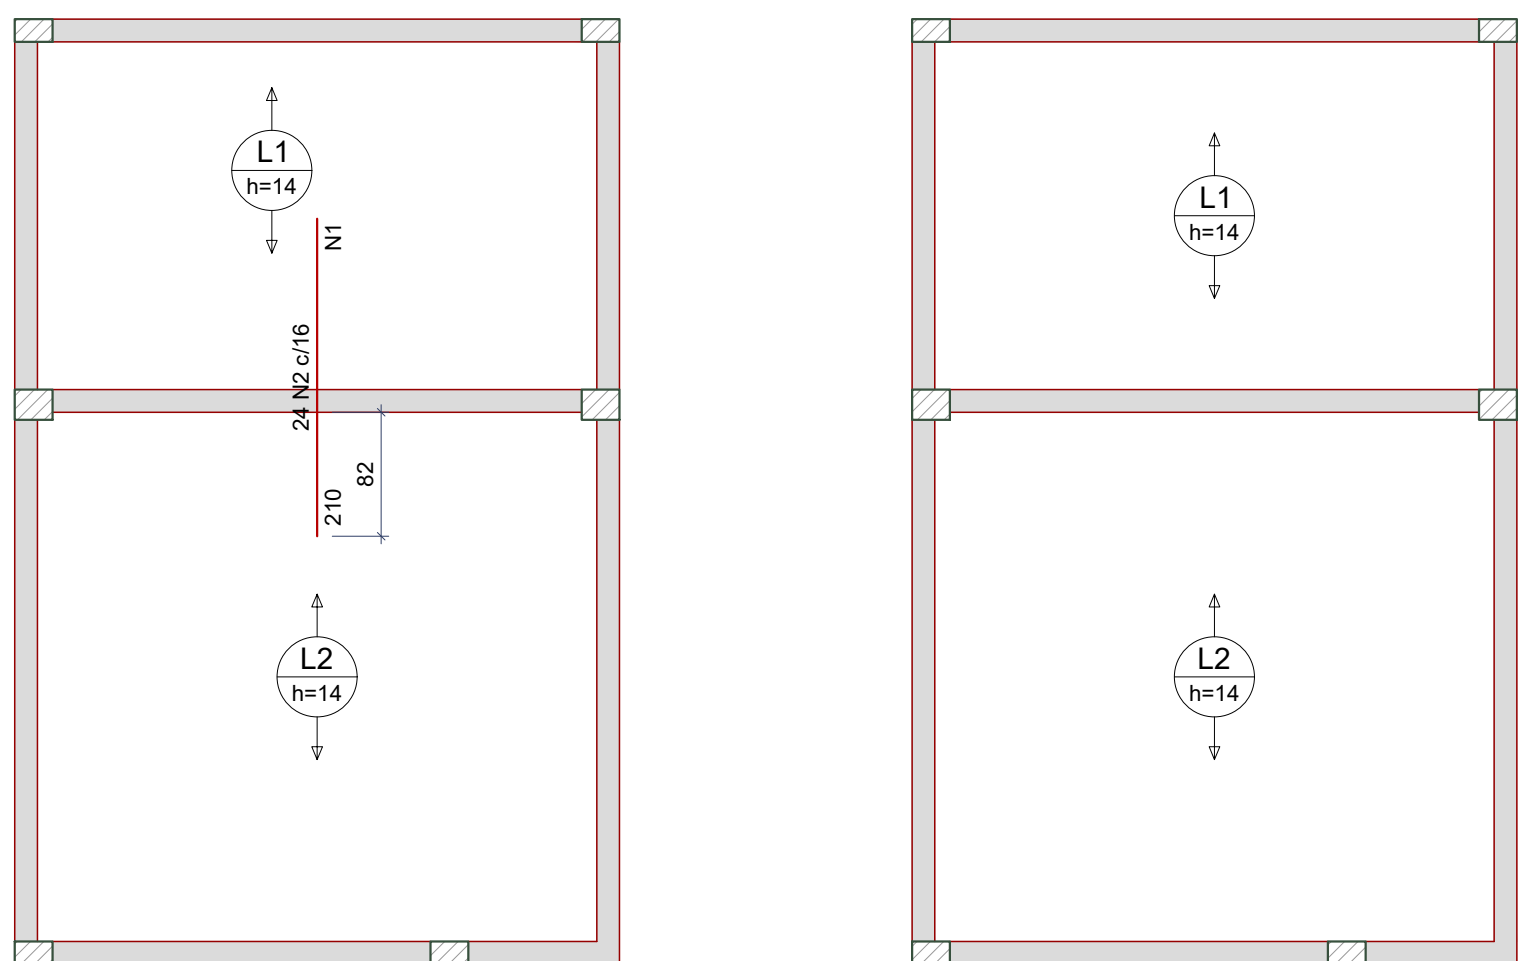


Armaduras de distribuição	
Armadura	Armadura de distribuição
N2	11 N1 a5.0 c/20 C-385

ARMAÇÃO POSITIVA DAS LAJES DO PAVIMENTO COBERTURA

Escala 1:50



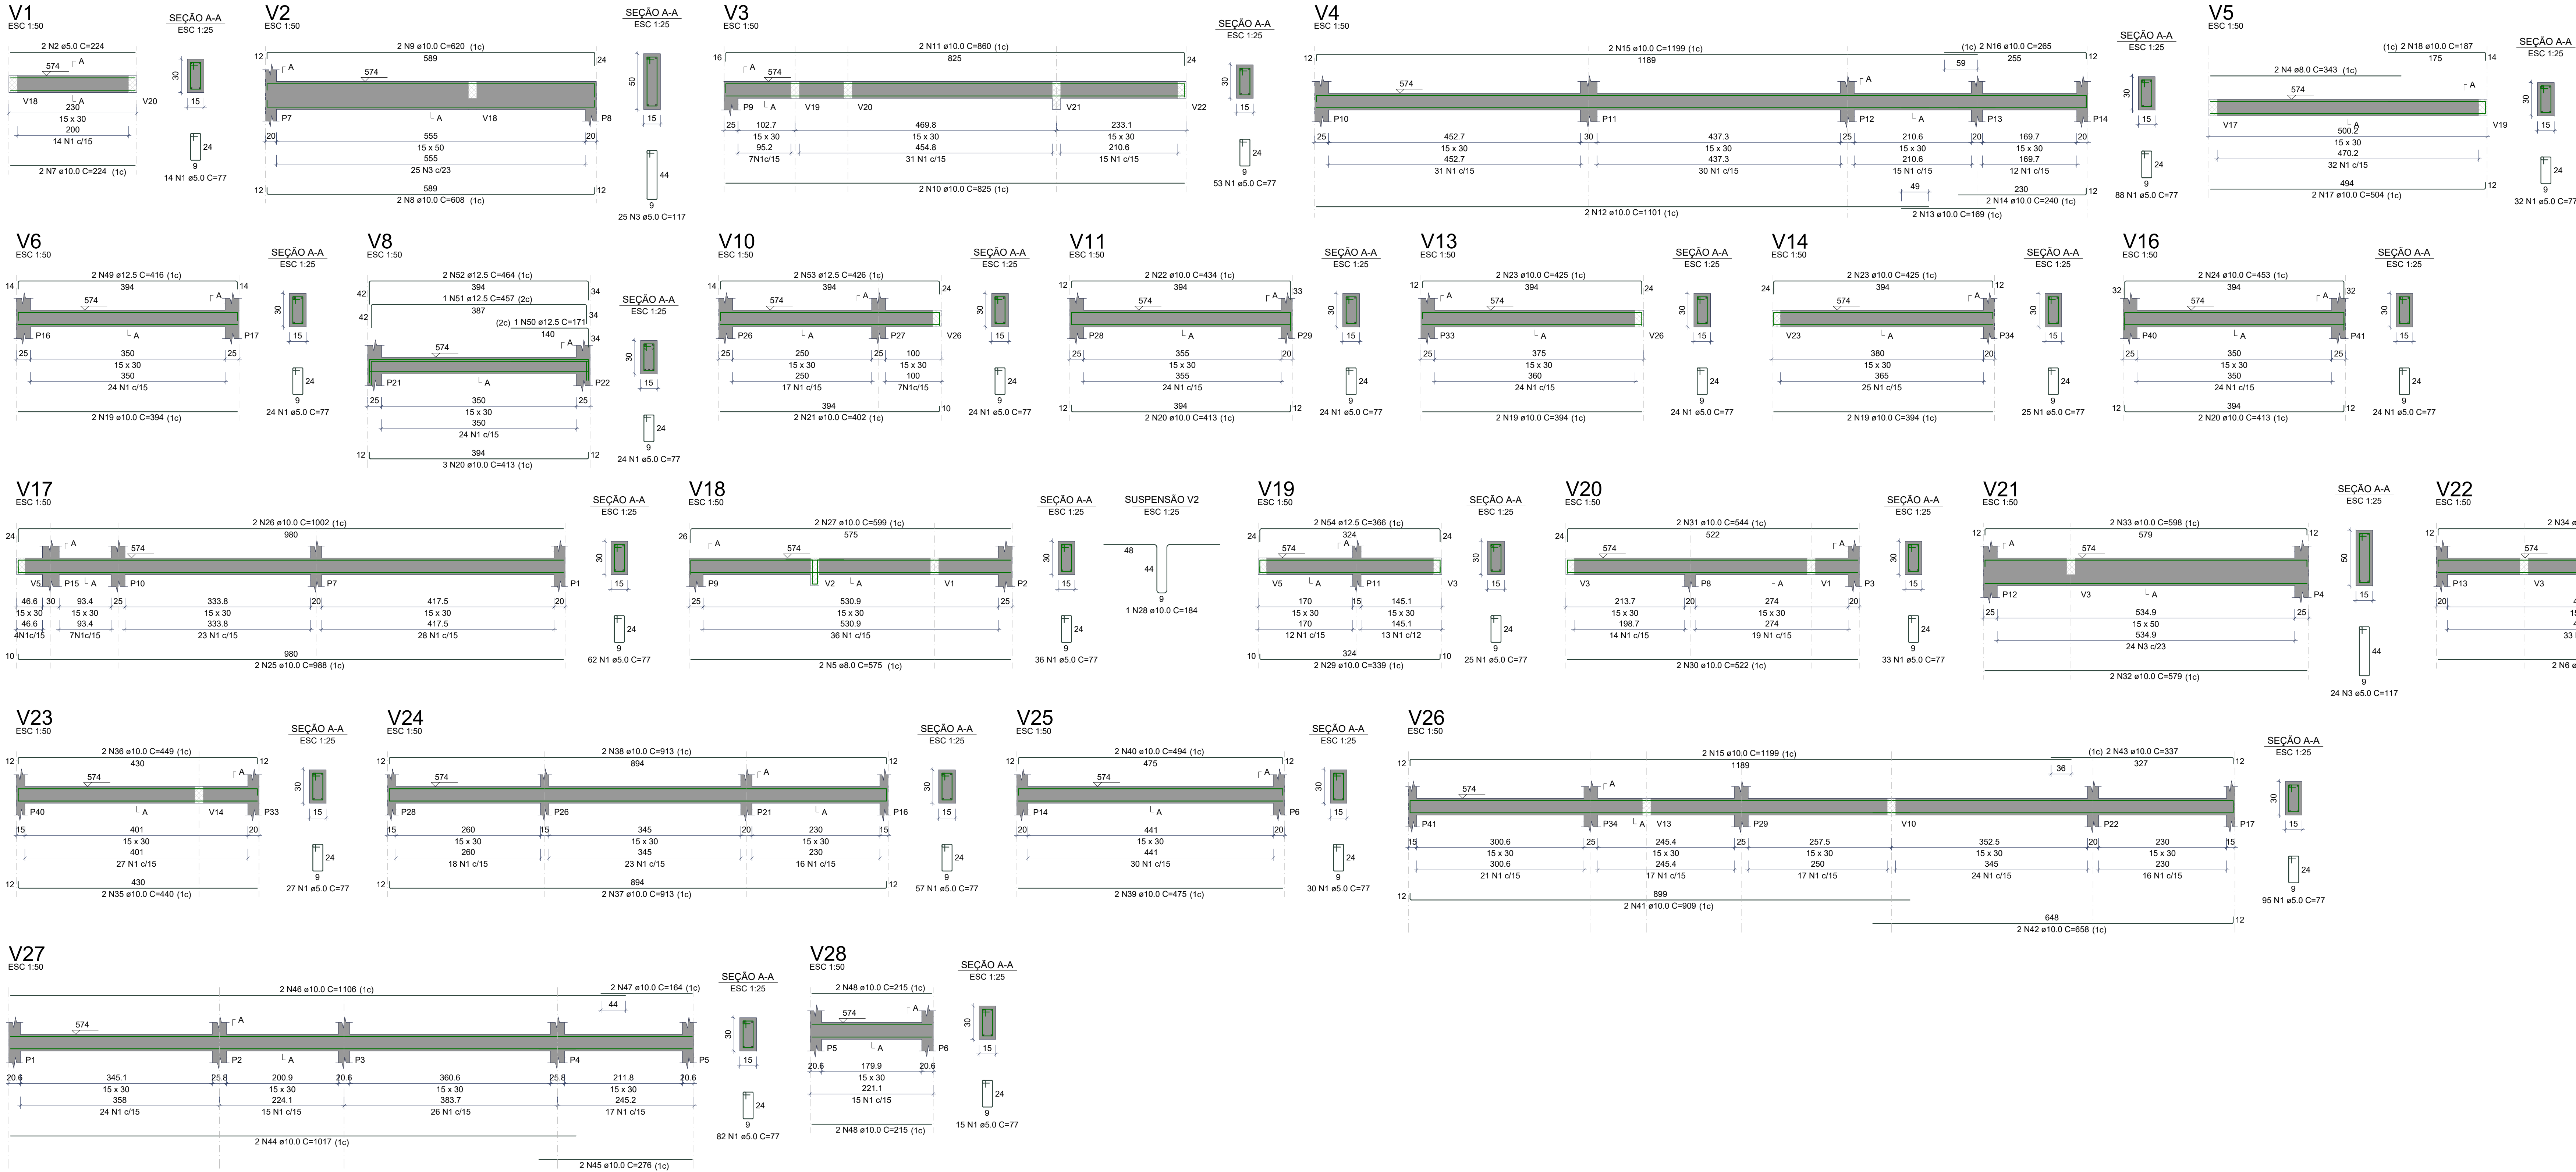

RELAÇÃO DO AÇO					
V1	V2	V3	V4	V5	V6
V7	V8	V9	V10	V11	V12
V13	V14	V15	V16	V17	V18
V19	V20	V21	V22	V23	V24
V25	V26	V27	V28		

AÇO	N	DIAM (mm)	QUANT	C.UNIT (cm)	C.TOTAL (cm)
CA80	1	5.0	851	77	65227
CA80	2	5.0	2	224	448
CA80	3	5.0	49	117	5733
CA80	4	8.0	2	343	686
CA80	5	8.0	2	575	1150
CA80	6	8.0	2	523	1046
CA80	7	10.0	2	224	448
CA80	8	10.0	2	608	1216
CA80	9	10.0	2	620	1240
CA80	10	10.0	2	825	1650
CA80	11	10.0	2	860	1720
CA80	12	10.0	2	1101	2202
CA80	13	10.0	2	169	338
CA80	14	10.0	2	240	480
CA80	15	10.0	4	1199	4796
CA80	16	10.0	2	265	530
CA80	17	10.0	2	504	1008
CA80	18	10.0	2	167	334
CA80	19	10.0	6	394	2364
CA80	20	10.0	7	413	2891
CA80	21	10.0	2	402	804
CA80	22	10.0	2	434	868
CA80	23	10.0	4	425	1700
CA80	24	10.0	2	453	906
CA80	25	10.0	2	988	1976
CA80	26	10.0	2	1052	2104
CA80	27	10.0	2	599	1198
CA80	28	10.0	1	164	164
CA80	29	10.0	2	339	678
CA80	30	10.0	2	522	1044
CA80	31	10.0	2	544	1088
CA80	32	10.0	2	579	1158
CA80	33	10.0	2	598	1196
CA80	34	10.0	2	542	1084
CA80	35	10.0	2	440	880
CA80	36	10.0	2	449	898
CA80	37	10.0	2	913	1826
CA80	38	10.0	2	913	1826
CA80	39	10.0	2	475	950
CA80	40	10.0	2	454	908
CA80	41	10.0	2	908	1816
CA80	42	10.0	2	658	1316
CA80	43	10.0	2	337	674
CA80	44	10.0	2	1017	2034
CA80	45	10.0	2	278	552
CA80	46	10.0	2	1106	2212
CA80	47	10.0	2	164	328
CA80	48	10.0	4	215	860
CA80	49	12.5	2	416	832
CA80	50	12.5	1	171	171
CA80	51	12.5	1	457	457
CA80	52	12.5	2	464	928
CA80	53	12.5	2	426	852
CA80	54	12.5	2	366	732

RESUMO DO AÇO			
AÇO	DIAM (mm)	C.TOTAL (kg)	PESO + 10% (kg)
CASO	8.0	28.8	12.5
CASO	10.0	543.1	368.5
CASO	12.5	39.7	42.1
CASO	5.0	717.1	121.8


PESO TOTAL (kg)

CASO 422.9

CA80 121.8

Volume de concreto (C-30) = 6.39 m³

Área de forma = 102.06 m²

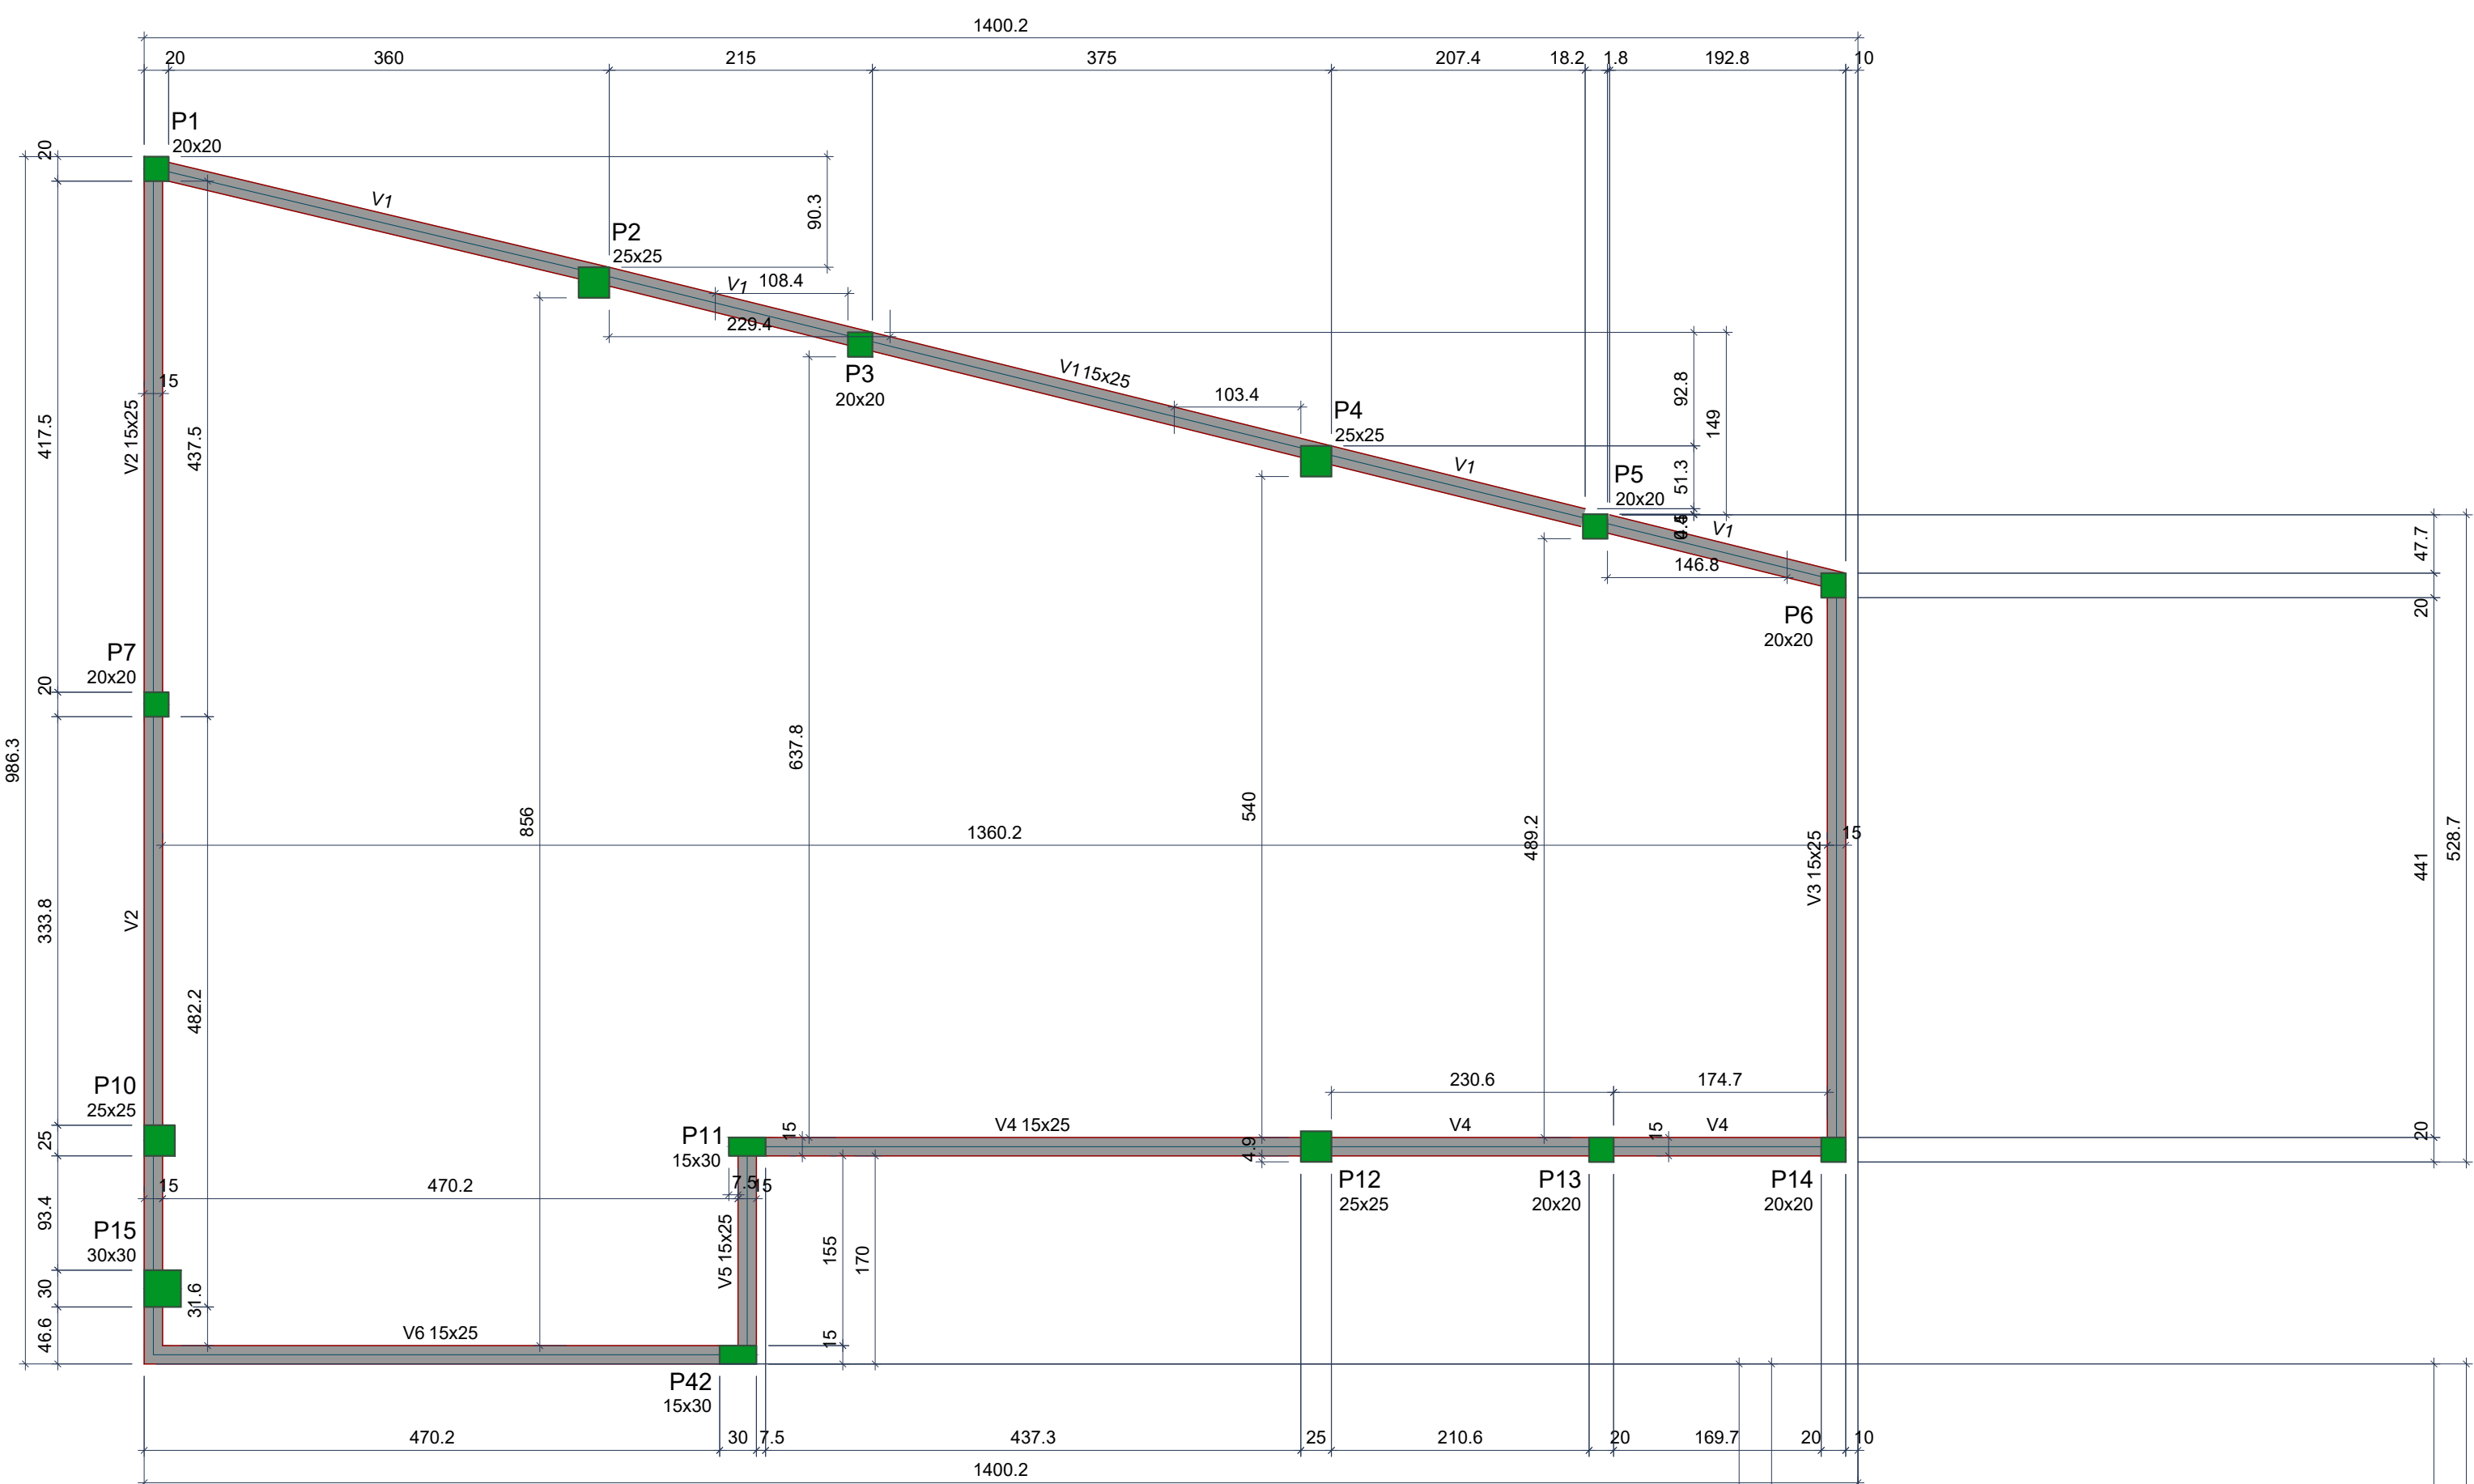

Nome	Seção	Vigas	Nível
(cm)	(cm)	(cm)	(cm)
V1	15x25	0	814
V2	15x25	0	814
V3	15x25	0	814
V4	15x25	0	814
V5	15x25	0	814
V6	15x25	0	814
V7	15x25	0	814
V8	15x25	0	814
V9	15x25	0	814
V10	15x25	0	814
V11	15x25	0	814
V12	15x25	0	814
V13	15x25	0	814

Características dos materiais	
fck (kgf/cm²)	Ecs (kgf/cm²)
300	268384


Dimensão máxima do agregado = 19

Nome	Seção	Elevação	Nível
(cm)	(cm)	(cm)	(cm)
P1	20x20	0	814
P2	25x25	0	814
P3	20x20	0	814
P4	25x25	0	814
P5	20x20	0	814
P6	20x20	0	814
P7	20x20	0	814
P8	20x20	0	814
P9	20x20	0	814
P10	25x25	0	814
P11	15x30	0	814
P12	25x25	0	814
P13	20x20	0	814
P14	20x20	0	814
P15	30x30	0	814
P16	15x25	0	814
P17	15x25	0	814
P18	20x25	0	814
P19	20x25	0	814
Legenda dos pilares
■ Pilar que morre

FORMA DO PAVIMENTO PLATIBANDA

Escala 1:50





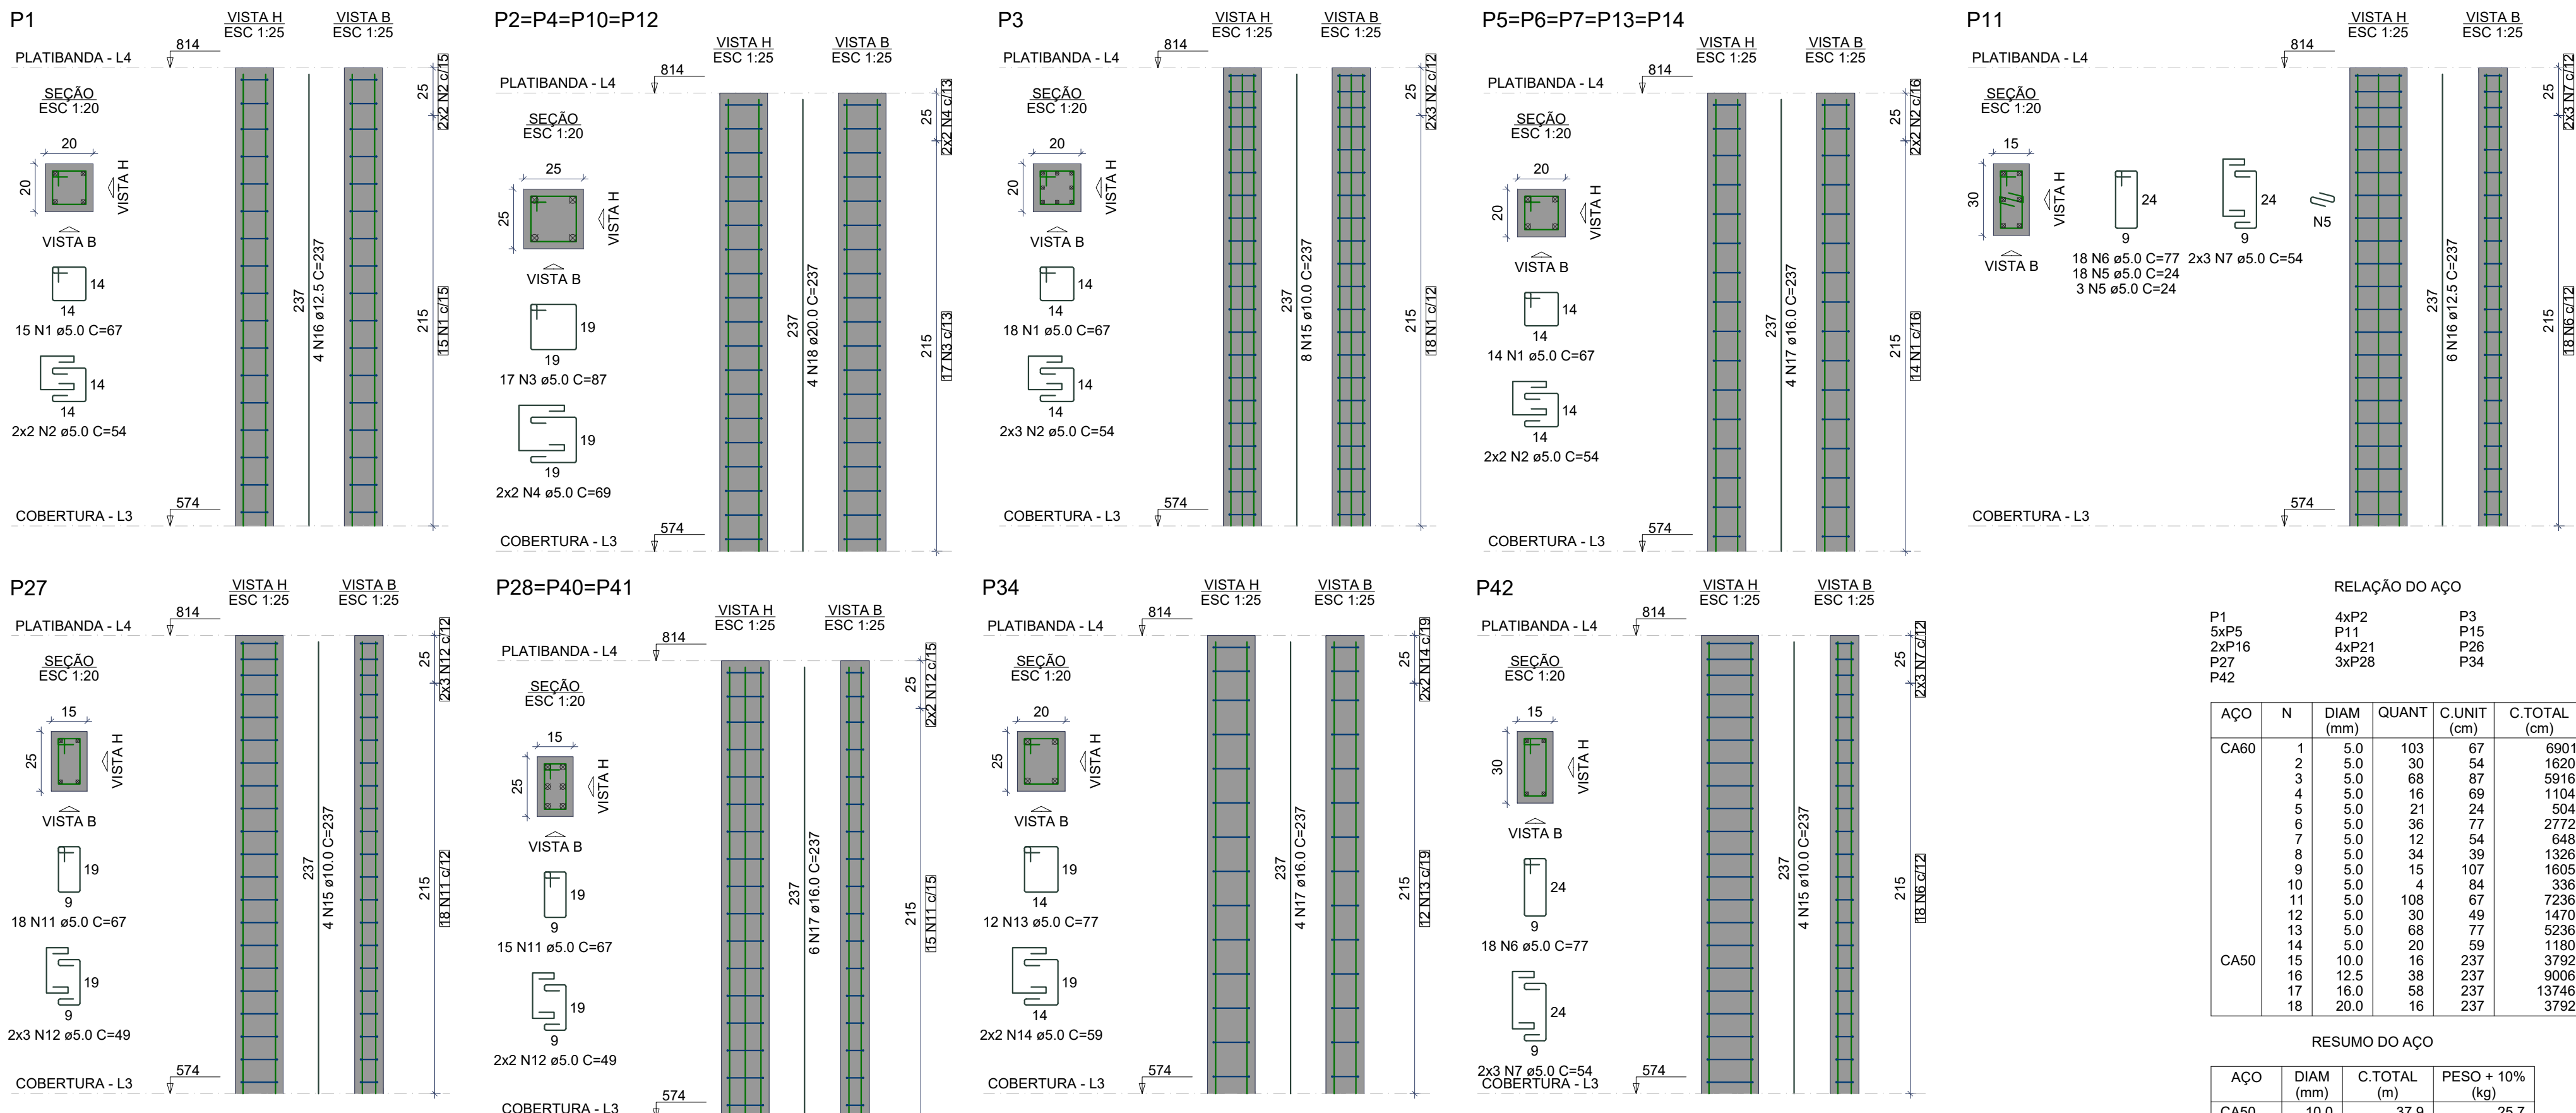


RELAÇÃO DO AÇO					
P1 3xP5 2xP16 P27 P42		4xP2 4xP21 3xP28		P3 P15 P26 P34	
AÇO	N	DIAM (mm)	QUANT	C.UNIT (cm)	C.TOTAL (cm)
CABO	1	5.0	103	67	6801
	2	5.0	30	54	1620
	3	5.0	68	87	5916
	4	5.0	16	89	1404
	5	5.0	21	24	504
	6	5.0	36	77	2772
	7	5.0	12	54	648
	8	5.0	34	39	1326
	9	5.0	15	107	1605
	10	5.0	4	84	336
	11	5.0	108	67	7236
	12	5.0	30	49	1470
	13	5.0	68	77	5236
CA50	14	5.0	20	59	1180
	15	10.0	16	237	3762
	16	12.5	38	237	8006
	17	18.0	58	237	13746
	18	20.0	16	237	3762

RESUMO DO AÇO			
AÇO	DIAM (mm)	C.TOTAL (m)	PESO + 10% (kg)
CA50	10.0	37.9	25.7
	12.5	90.1	95.4
	16.0	137.5	238.7
	20.0	37.9	102.9
	5.0	378.5	64.2
PESO TOTAL (kg)			
CA50		462.7	
CA60		64.2	

Volume de concreto (C-30) = 2.93 m³

Área de forma = 54.48 m²

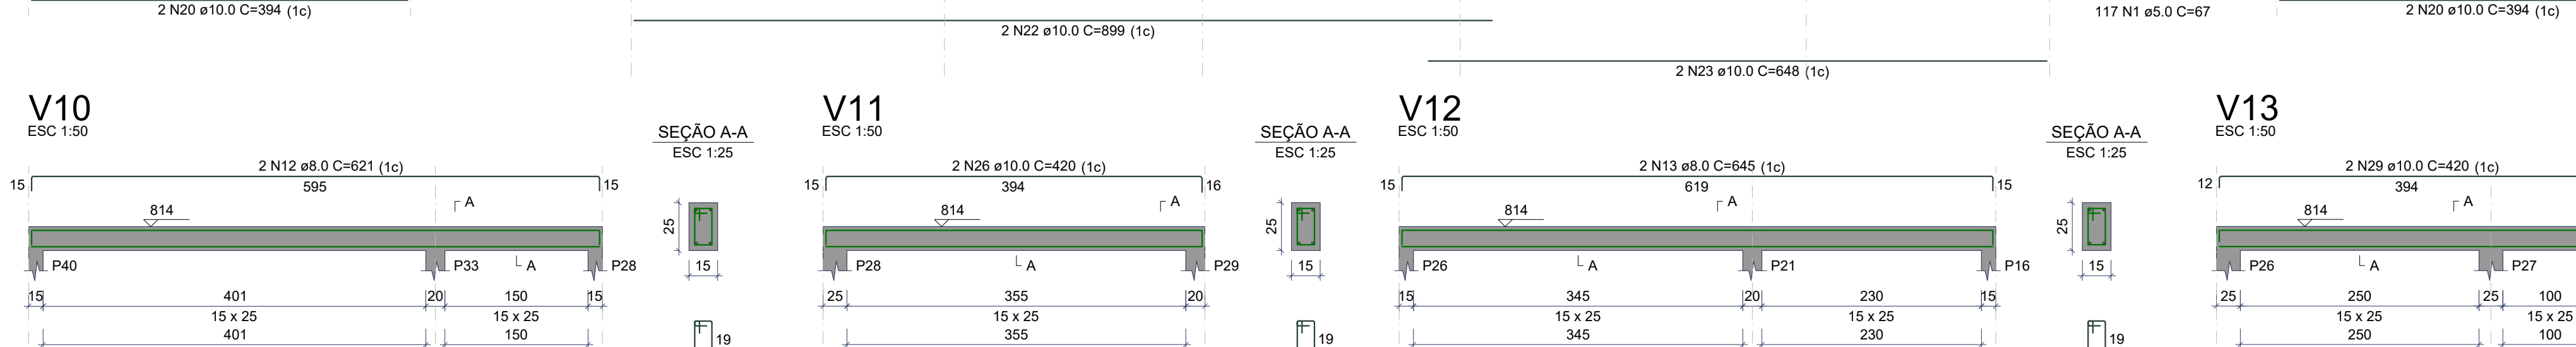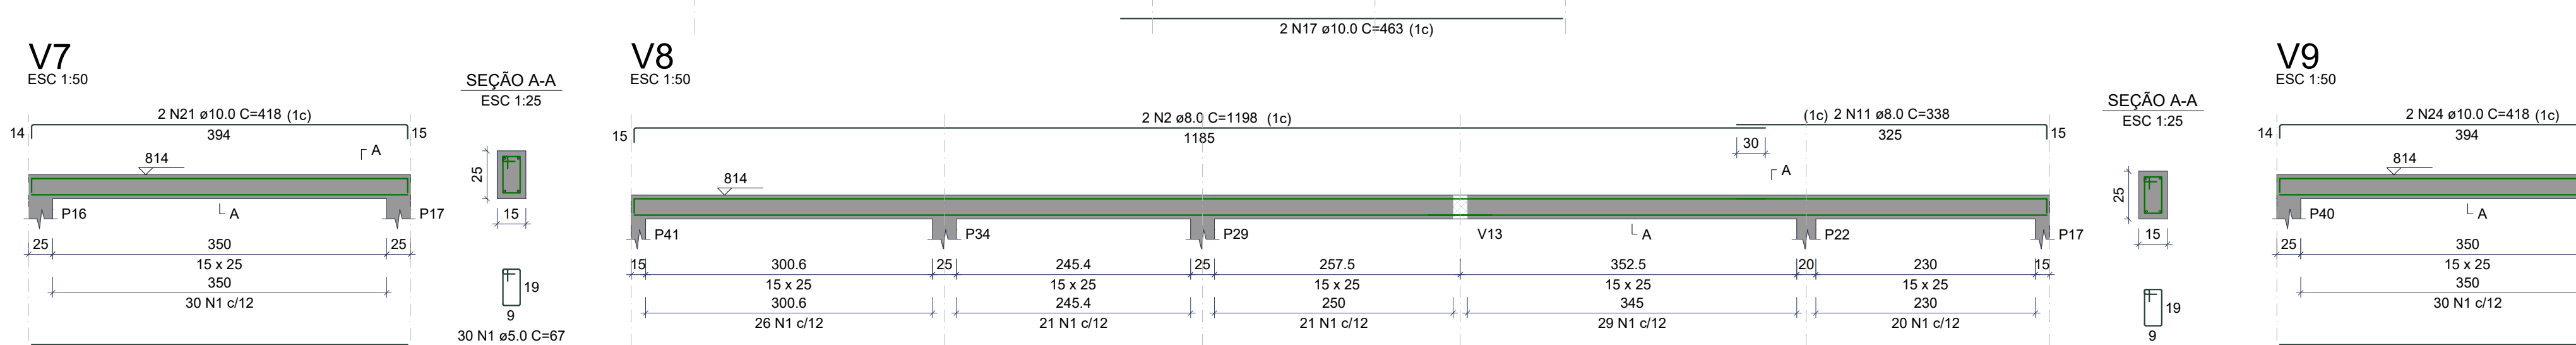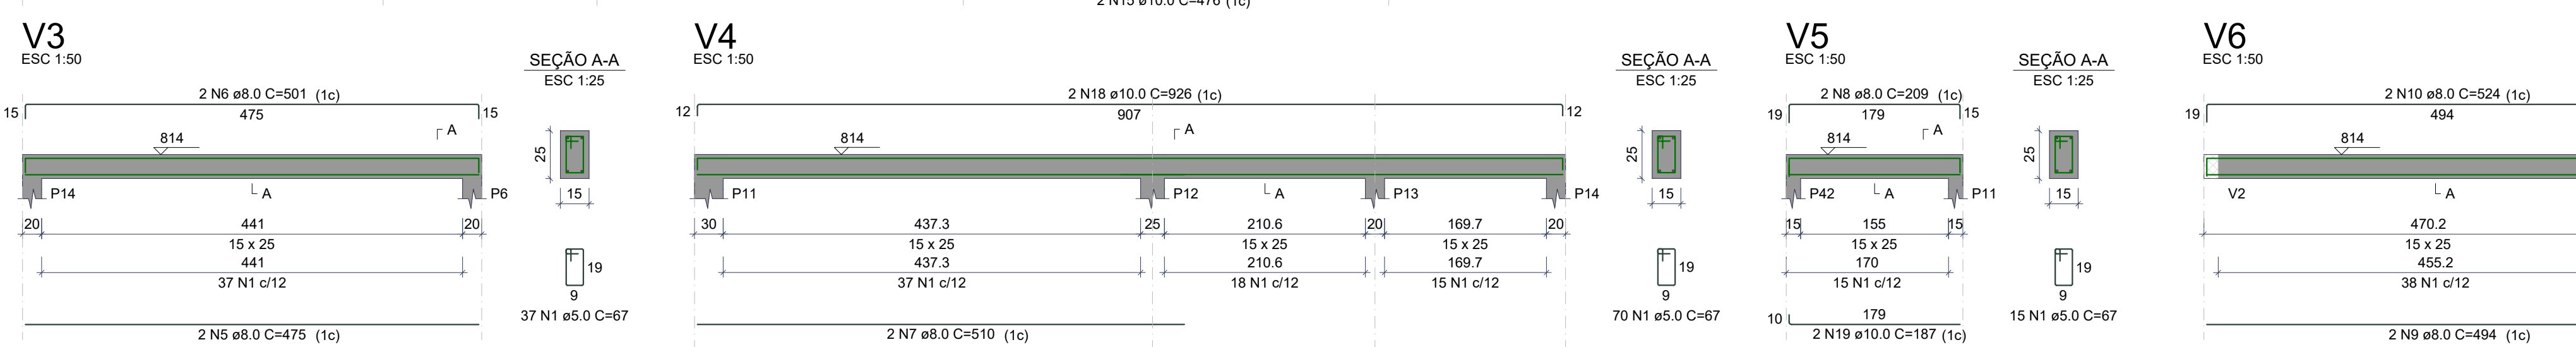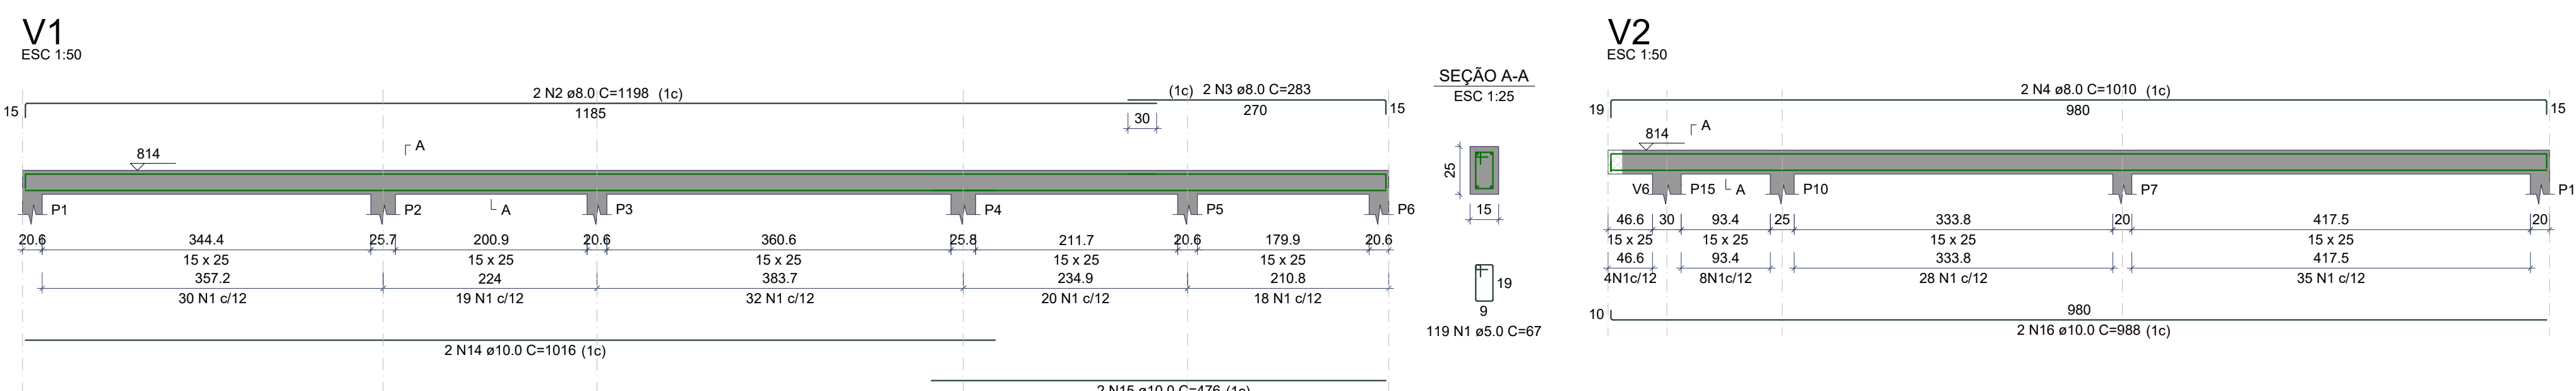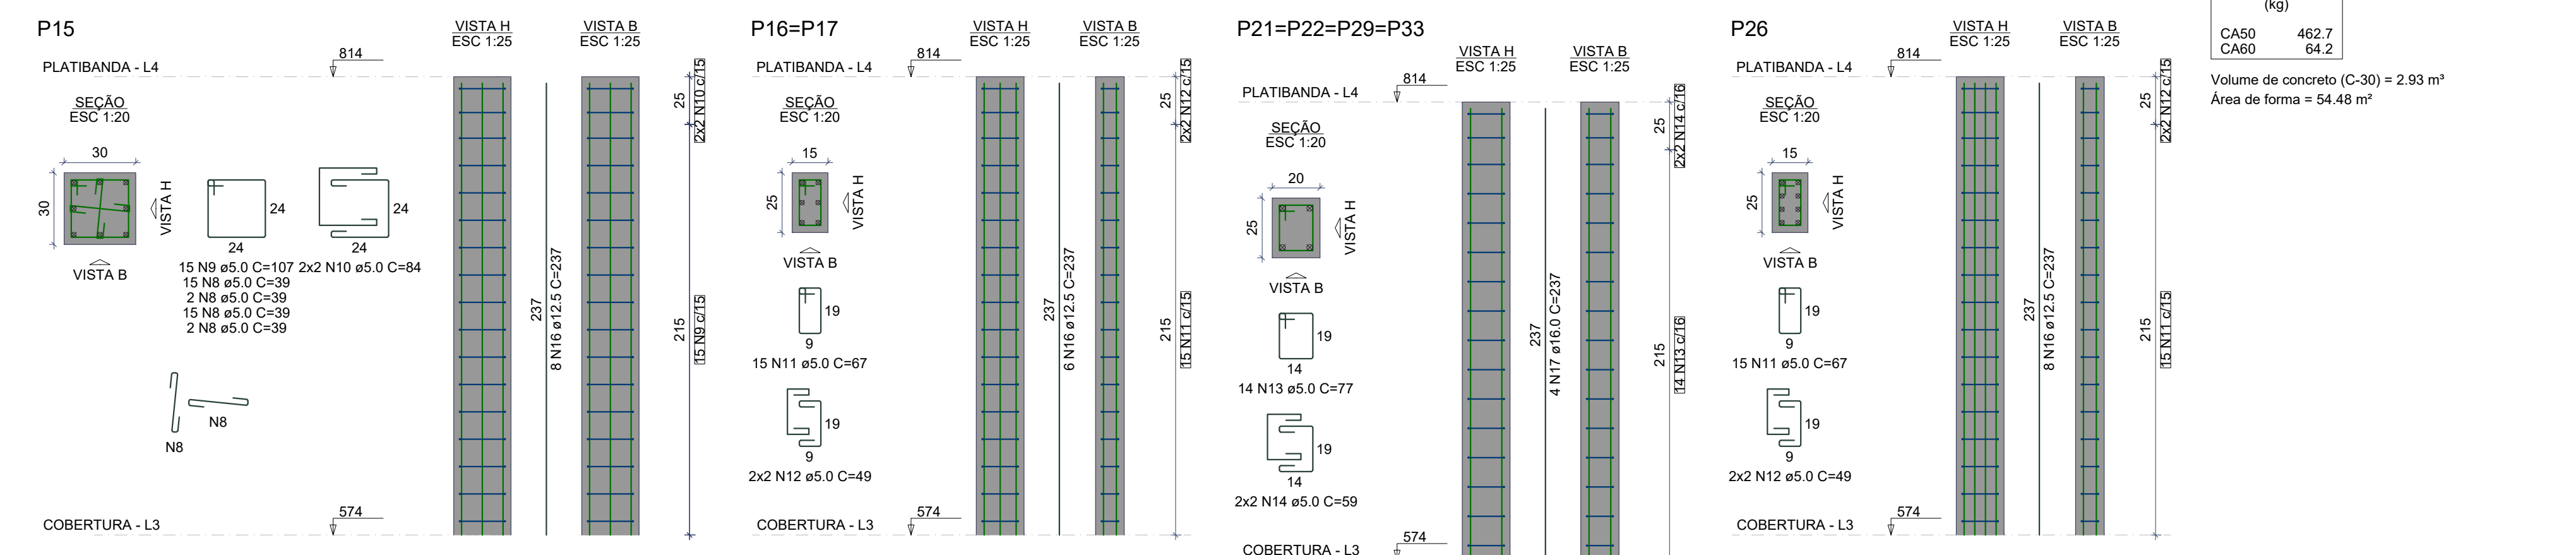


RELACÃO DO AÇO					
V1	V2	V3			
V4	V5	V6			
V7	V8	V9			
V10	V11	V12			
AÇO	N	DIAM (mm)	QUANT	C.UNIT (cm)	C. TOTAL (cm)
CABO CASO	1	5.0	687	67	46029
	2	8.0	4	1198	4762
	3	8.0	2	283	566
	4	8.0	2	1010	2020
	5	8.0	2	475	950
	6	8.0	2	501	1002
	7	8.0	2	510	1020
	8	8.0	2	209	418
	9	8.0	2	434	868
	10	8.0	2	524	1048
	11	8.0	2	338	676
	12	8.0	2	621	1242
	13	8.0	2	645	1290
	14	10.0	2	1016	2032
	15	10.0	2	476	952
	16	10.0	2	988	1976
	17	10.0	2	463	926
	18	10.0	2	926	1852
	19	10.0	2	418	836
	20	10.0	6	394	2364
	21	10.0	2	418	836
	22	10.0	2	899	1798
	23	10.0	2	645	1290
	24	10.0	2	418	836
	25	10.0	2	995	1990
	26	10.0	2	420	840
	27	10.0	2	619	1238
	28	10.0	2	402	804
	29	10.0	2	420	840

RESUMO DO AÇO			
AÇO	DIAM (mm)	C.TOTAL (m)	PESO + 10% (kg)
CA50	8.0	160.1	69.5
CA60	10.0	201.5	136.7
CA60	5.0	460.3	78
PESO TOTAL (kg)			
CA50	206.2		
CA60	78		

Volume de concreto (C-30) = 3.03 m³

Área de forma = 52.52 m²

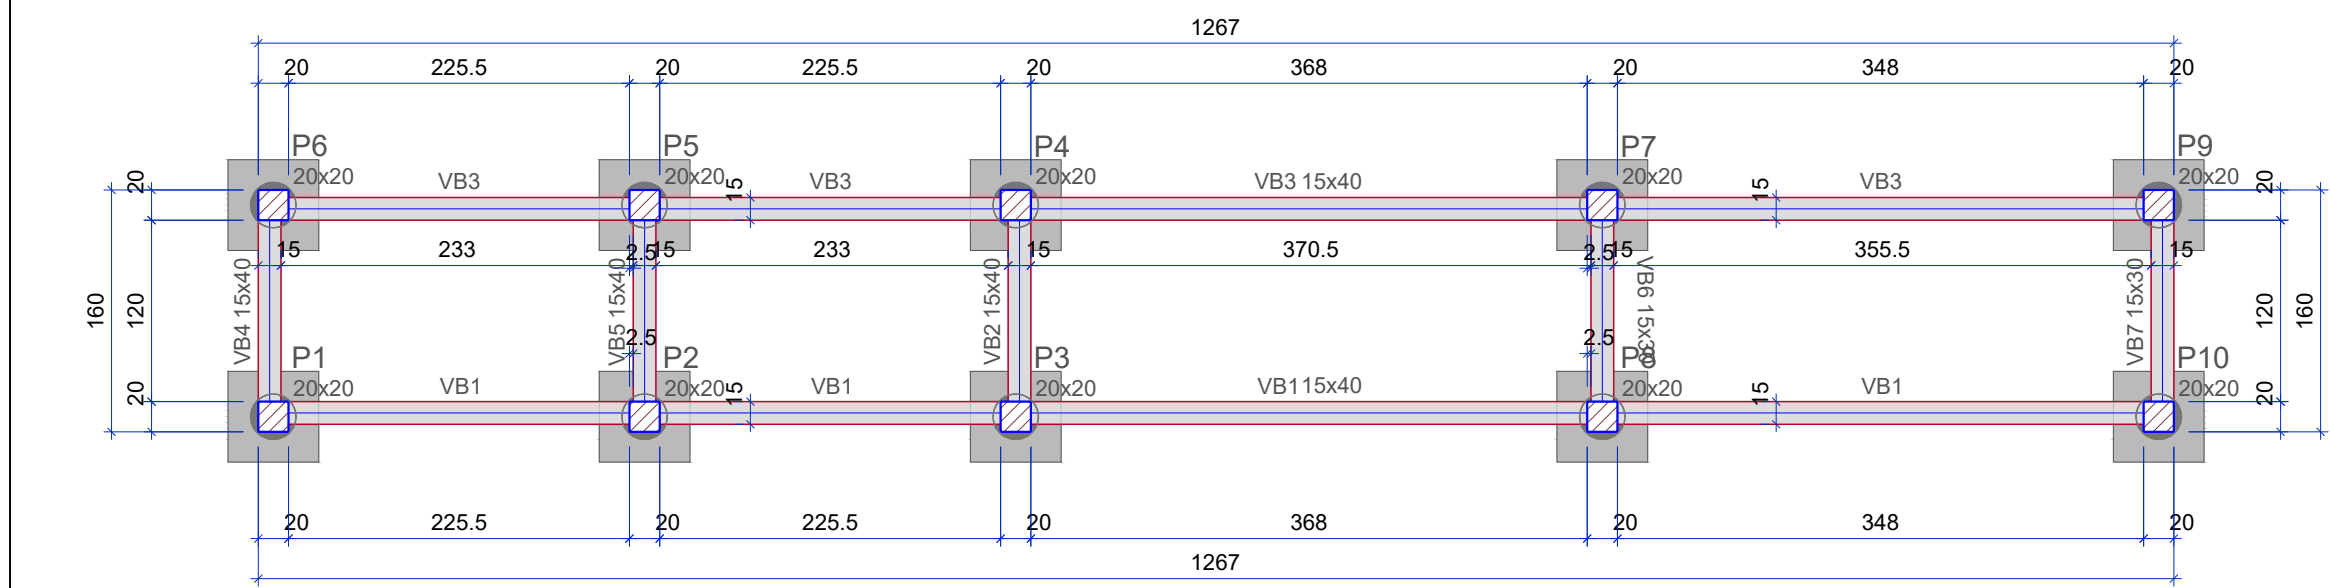

FORMA DO PAVIMENTO BALDRAME

Escala 1:50

Vigas			
Nome	Seção (cm)	Elevação (cm)	Nível (cm)
VB1	15x40	0	0
VB2	15x40	0	0
VB3	15x40	0	0
VB4	15x40	0	0
VB5	15x40	0	0
VB6	15x40	0	0
VB7	15x40	0	0










































































Características dos materiais		
1ok	Ecs	
(N/cm²)	(N/cm²)	
3	2415	


Dimensão máxima do agregado = 19 mm

Pilares			
Nome	Seção (cm)	Elevação (cm)	Nível (cm)
P1	20x20	0	0
P2	20x20	0	0
P3	20x20	0	0
P4	20x20	0	0
P5	20x20	0	0
P6	20x20	0	0
P7	20x20	0	0
P8	20x20	0	0
P9	20x20	0	0
P10	20x20	0	0

Legenda dos pilares

Legenda das vigas e paredes

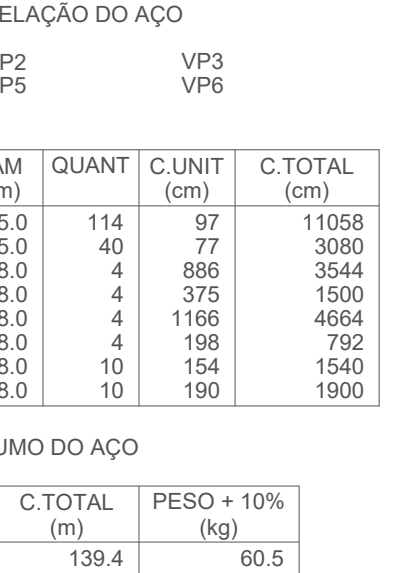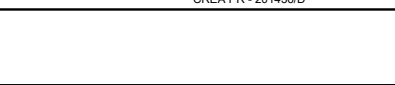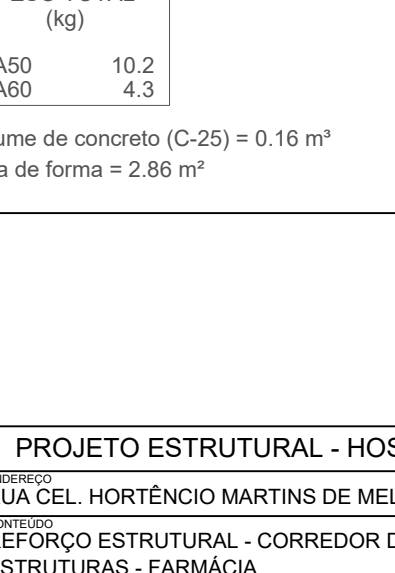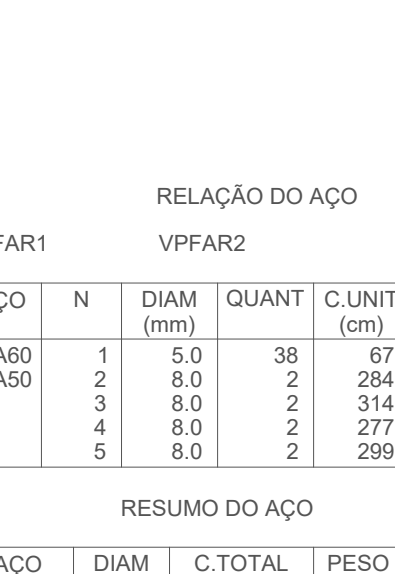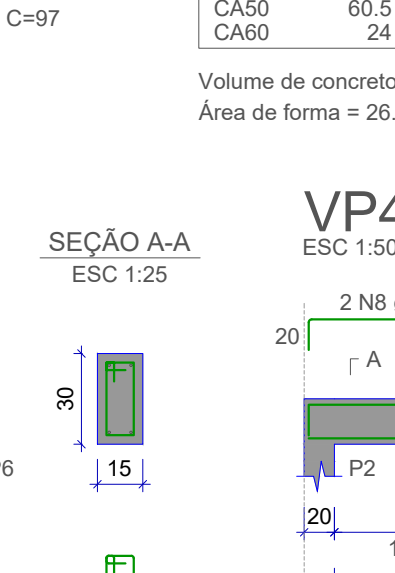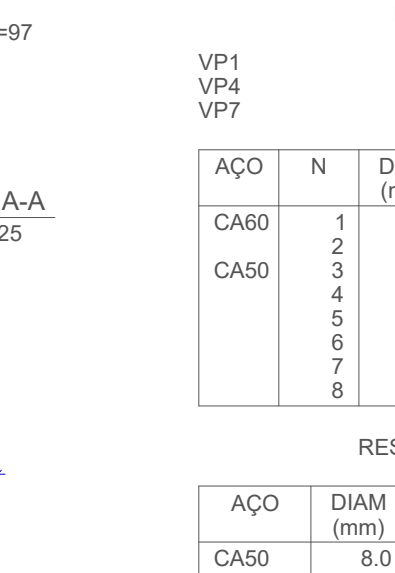 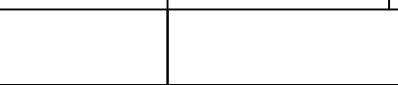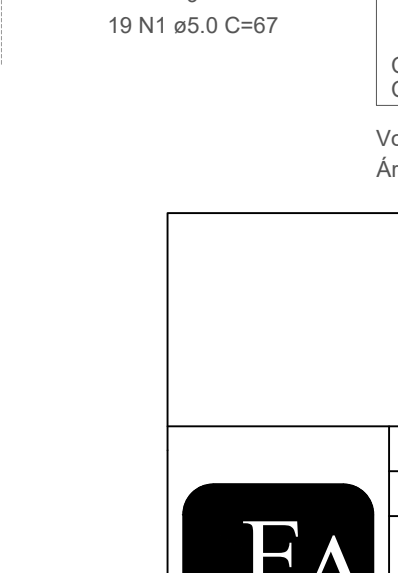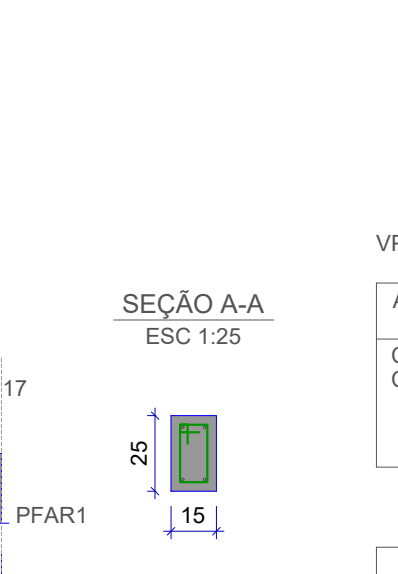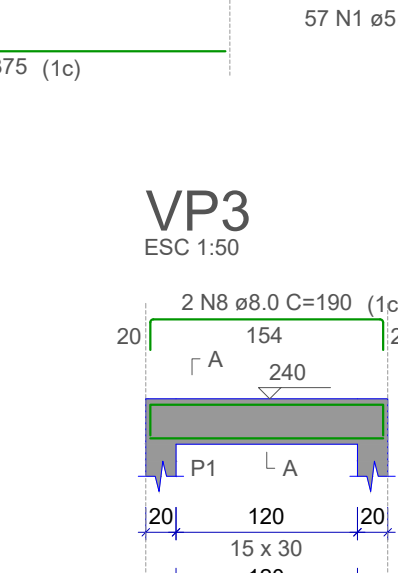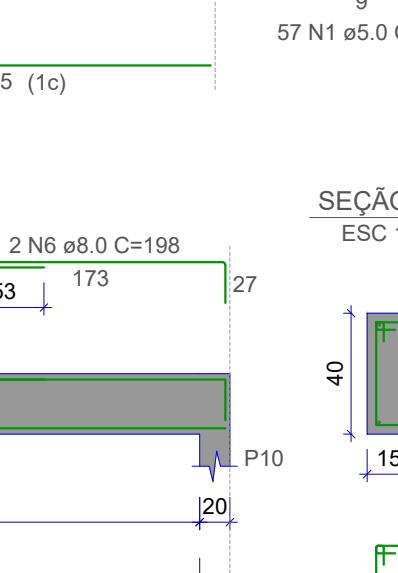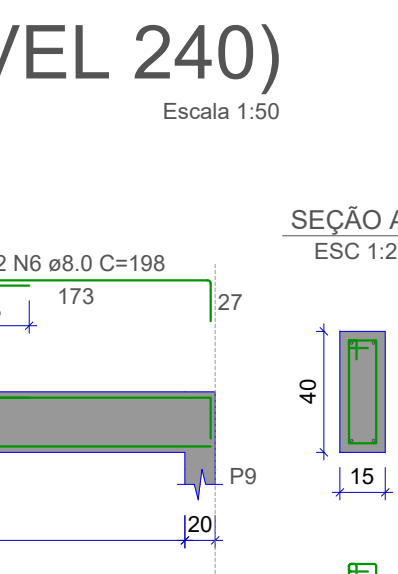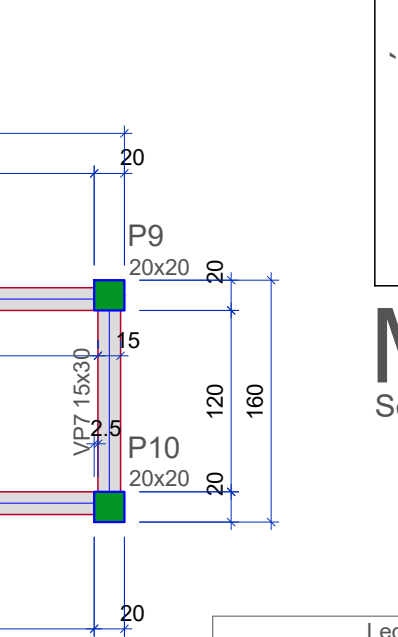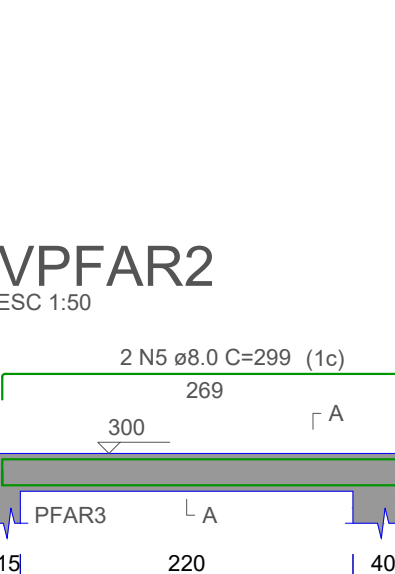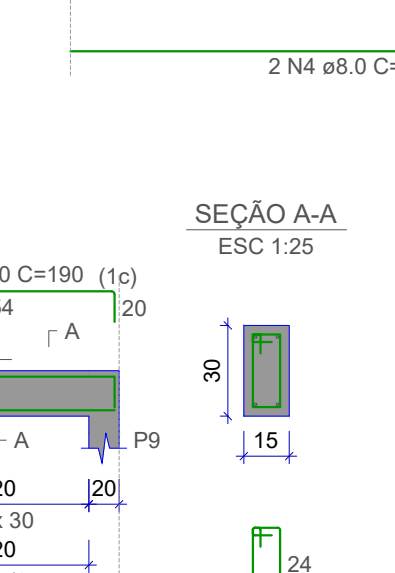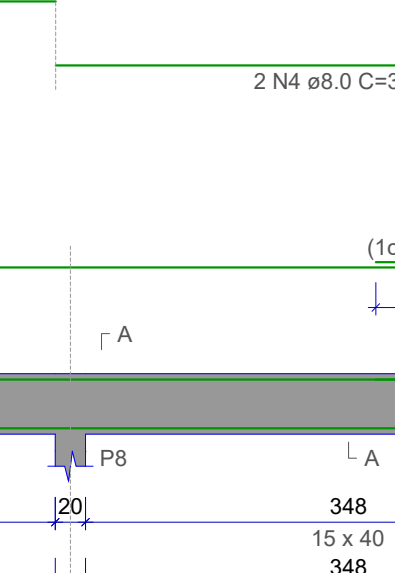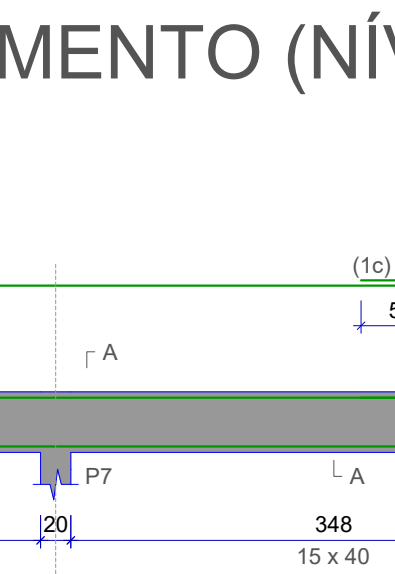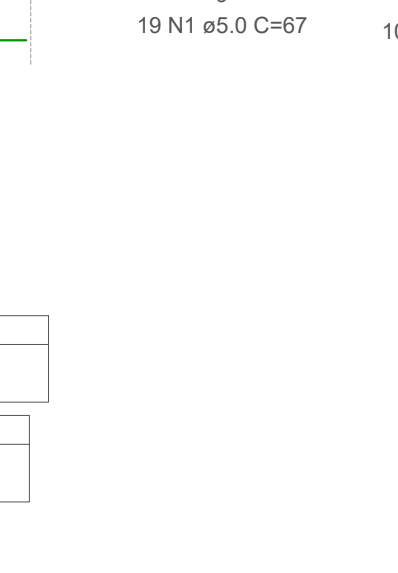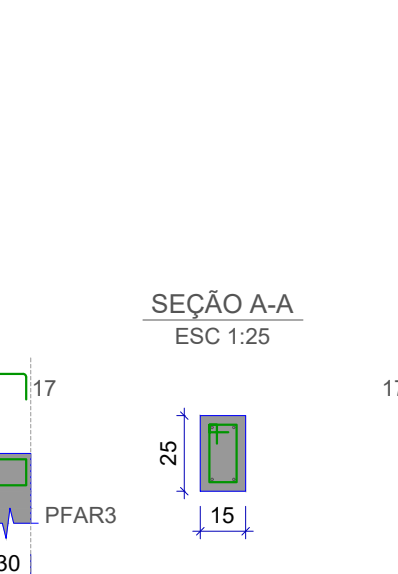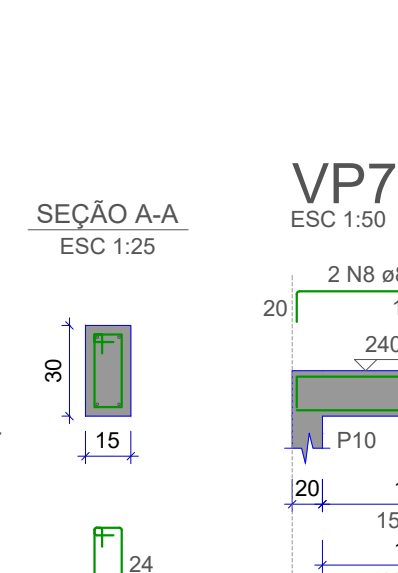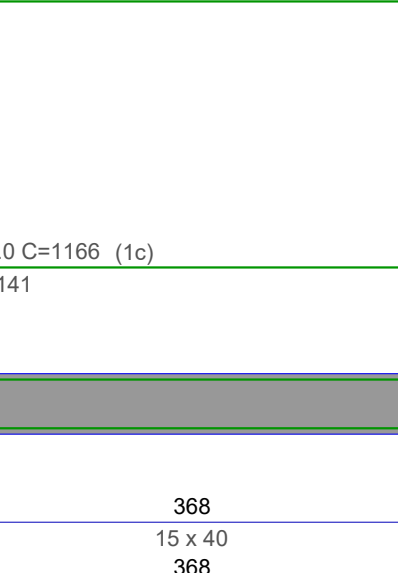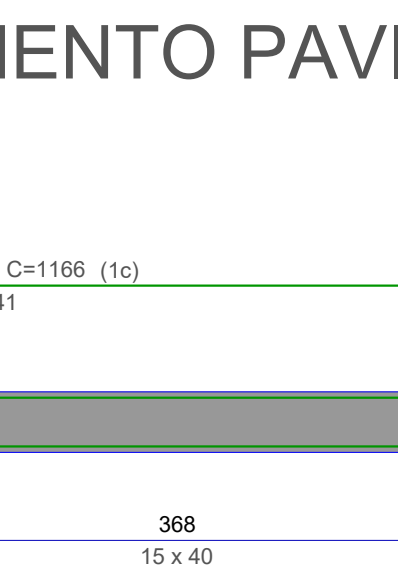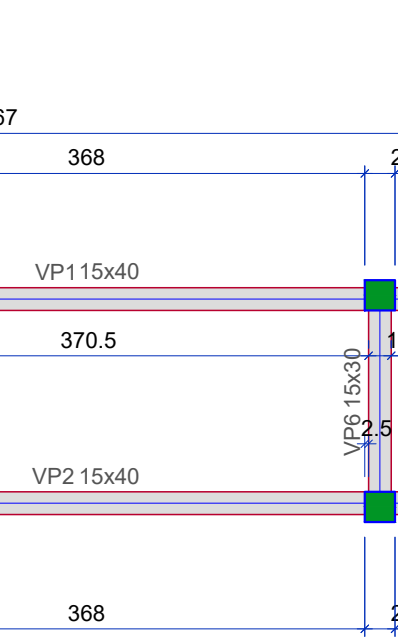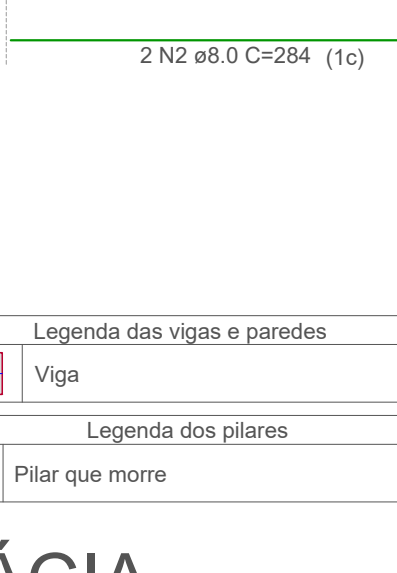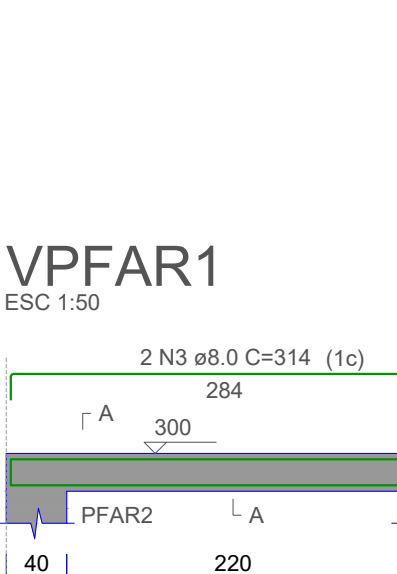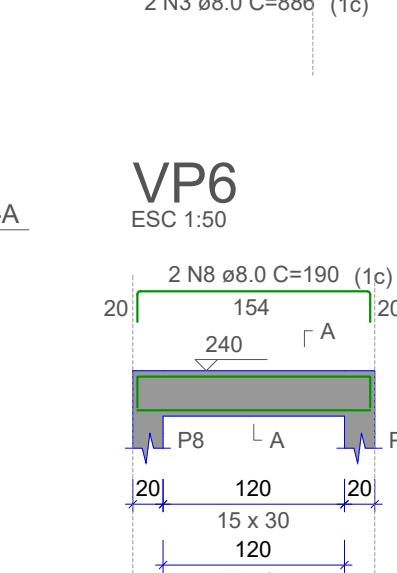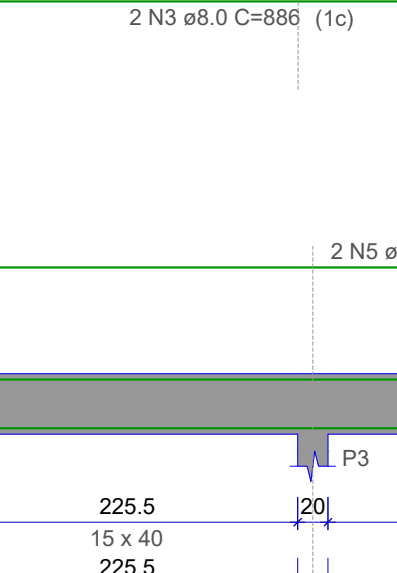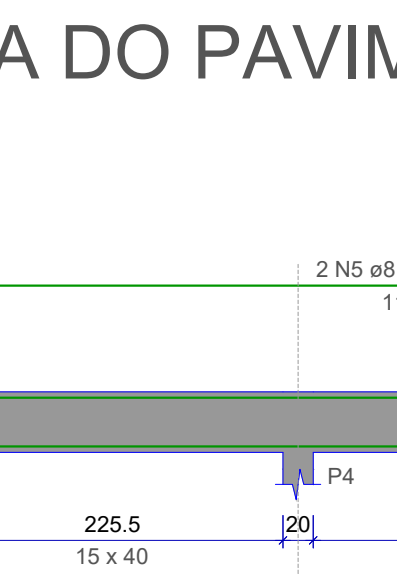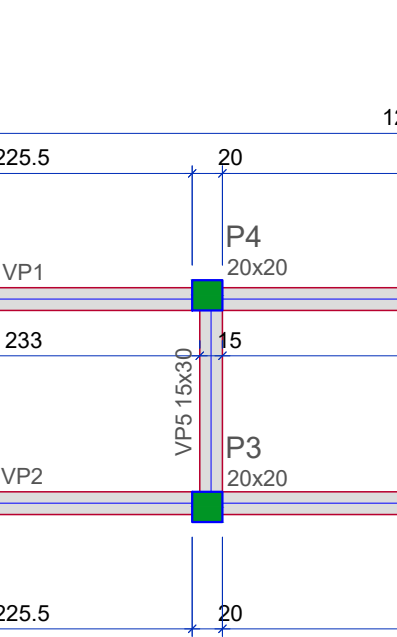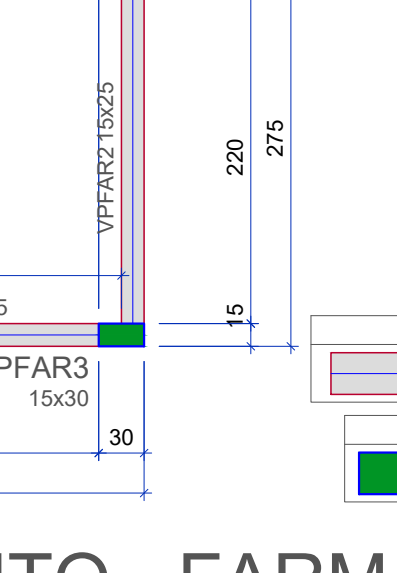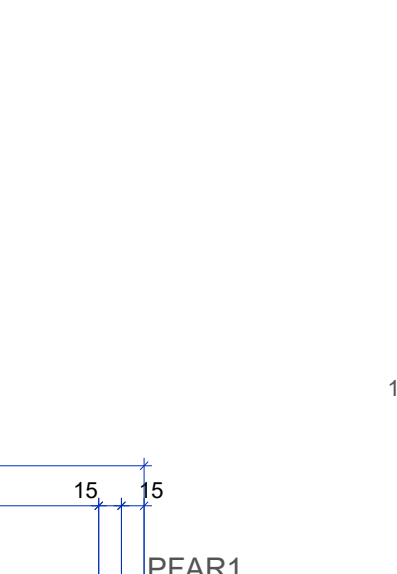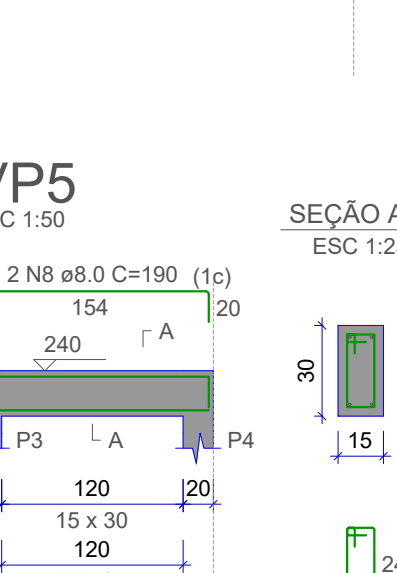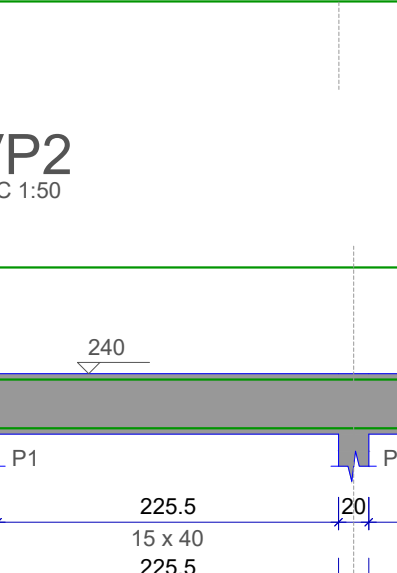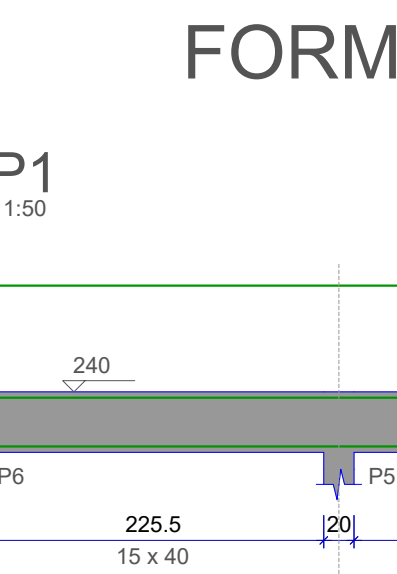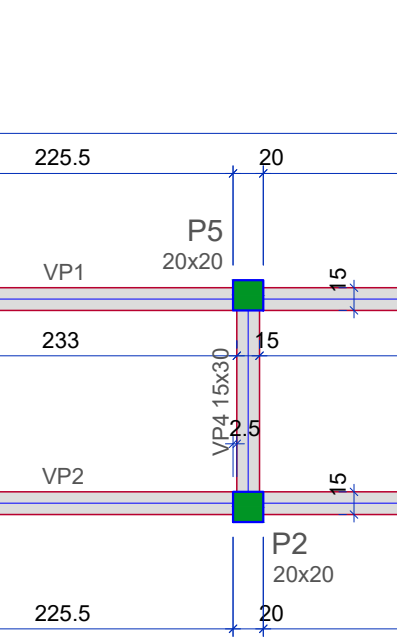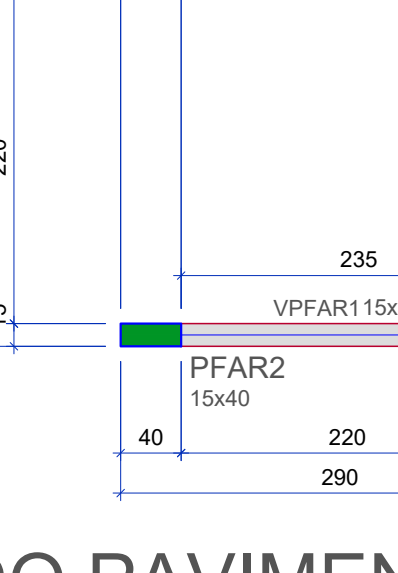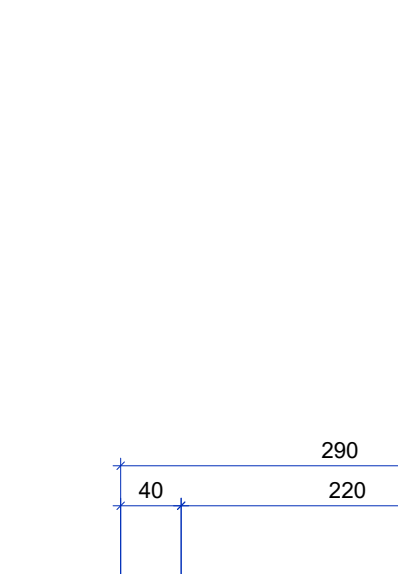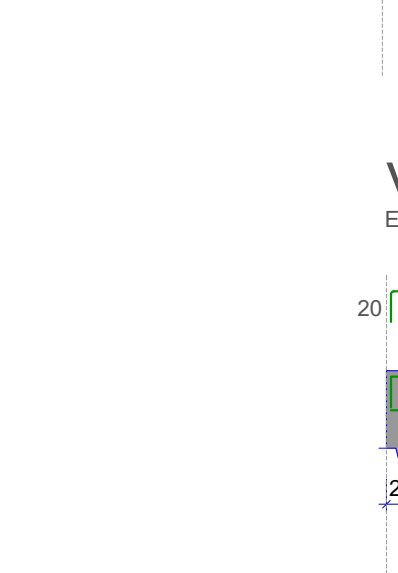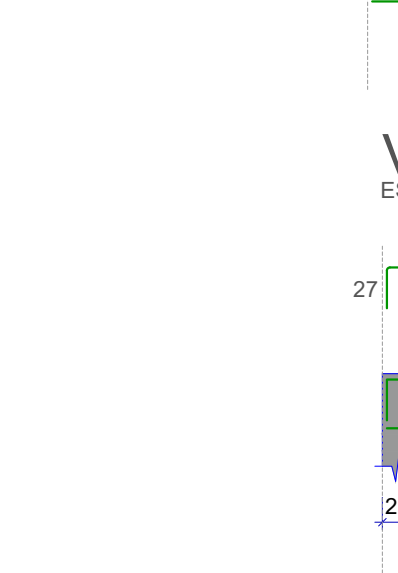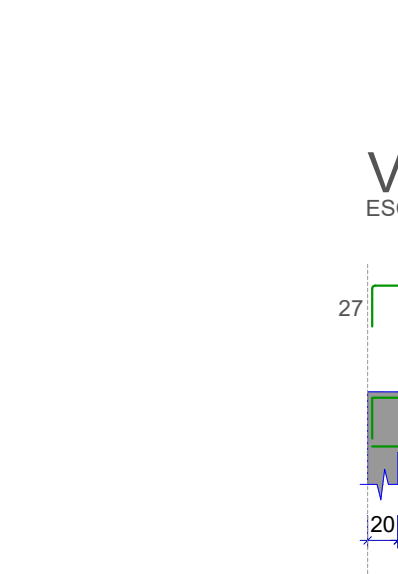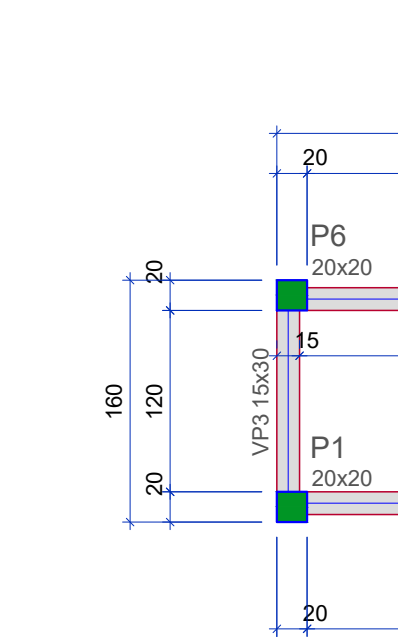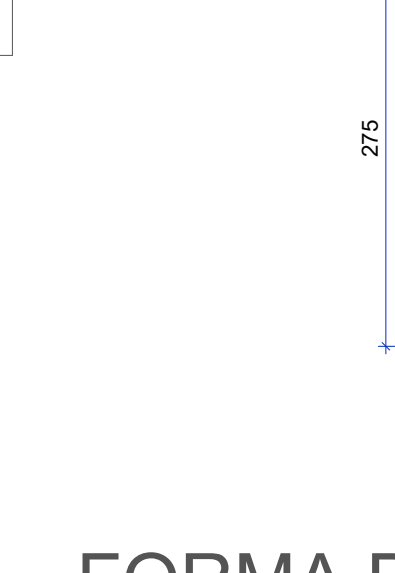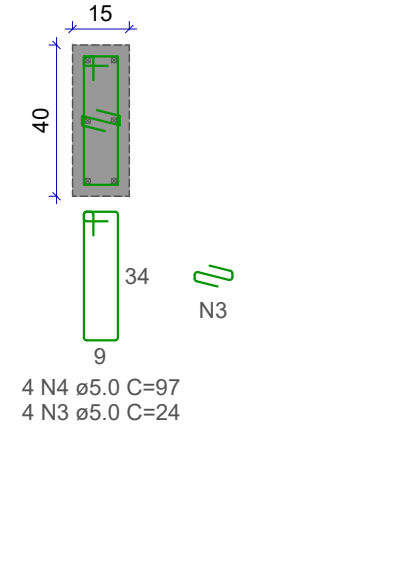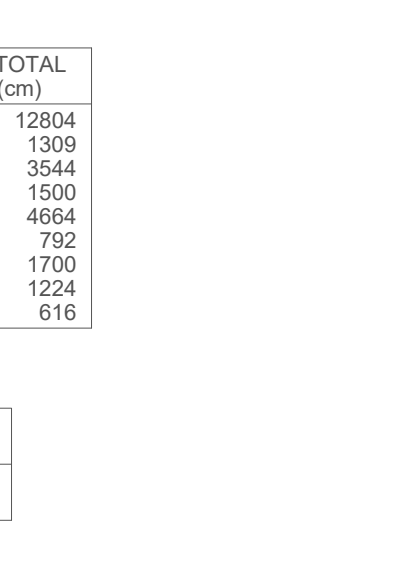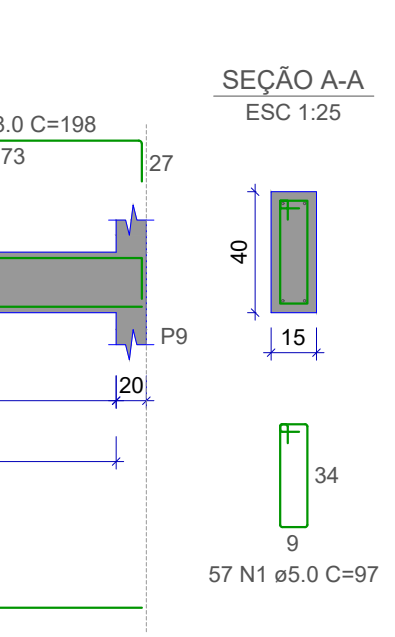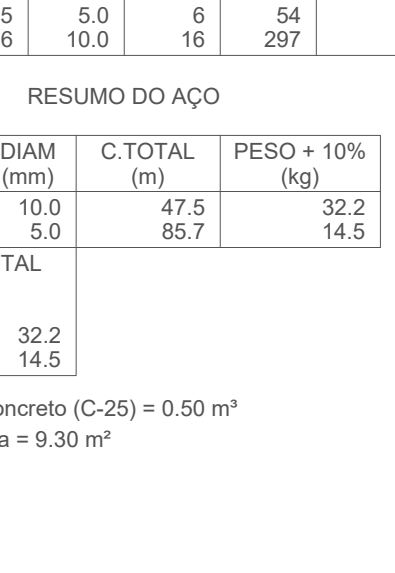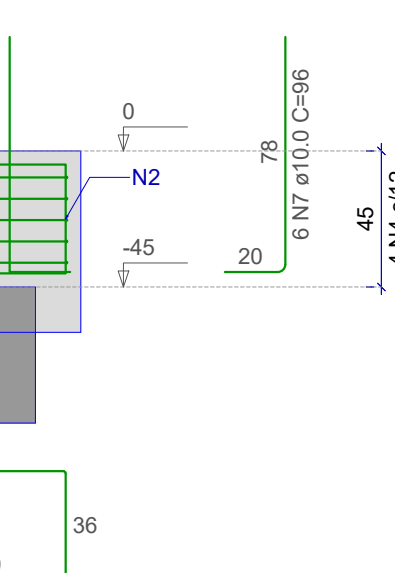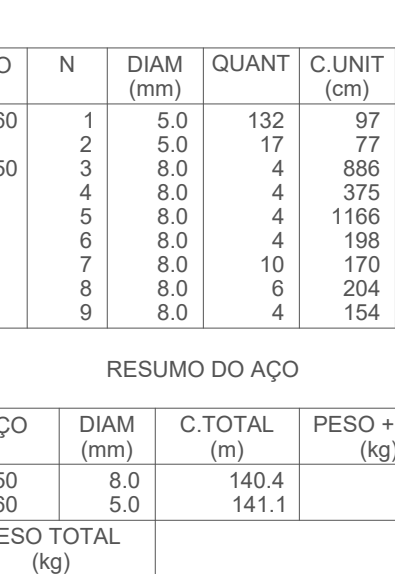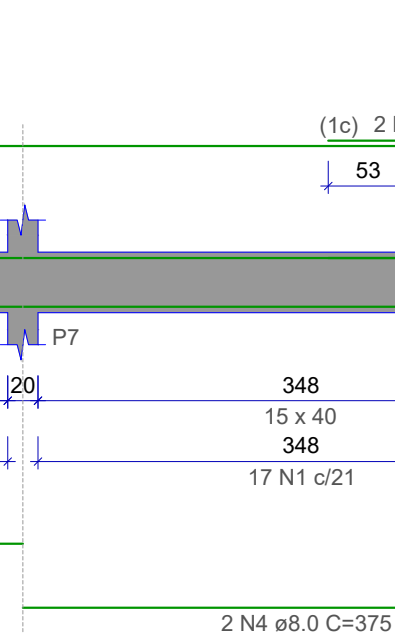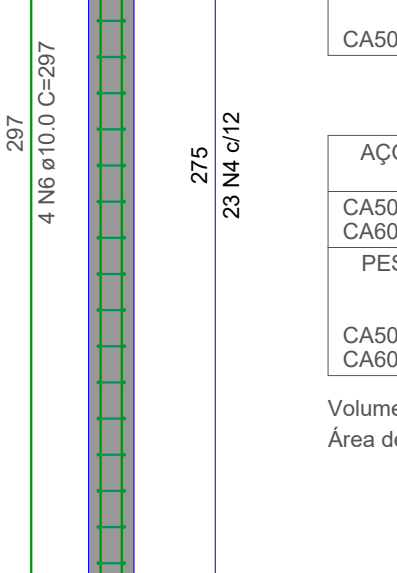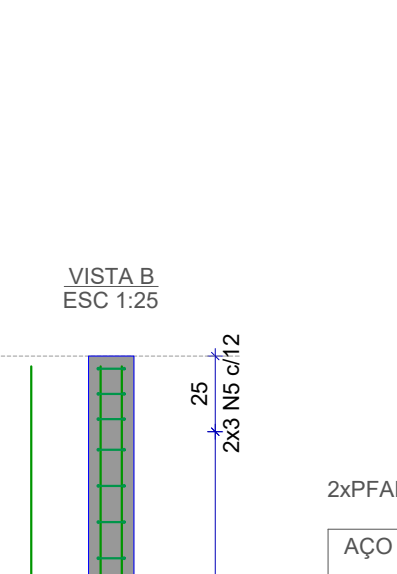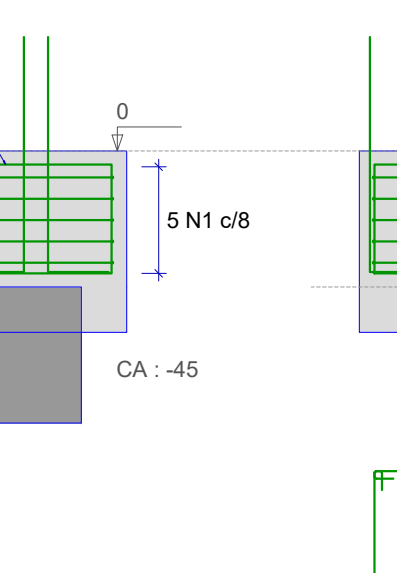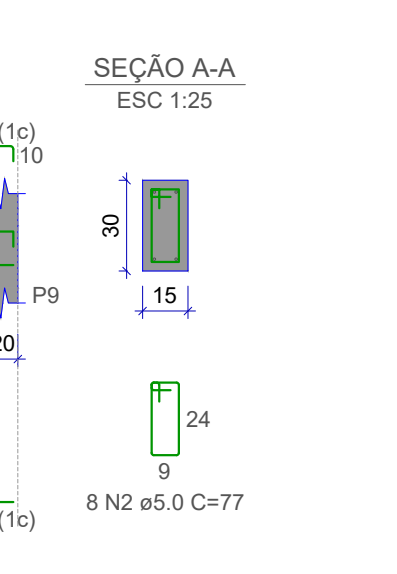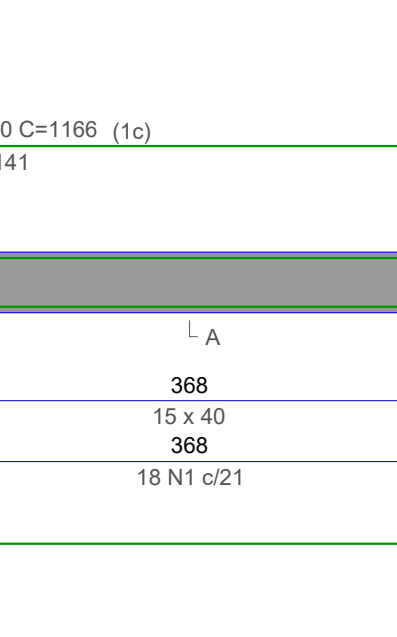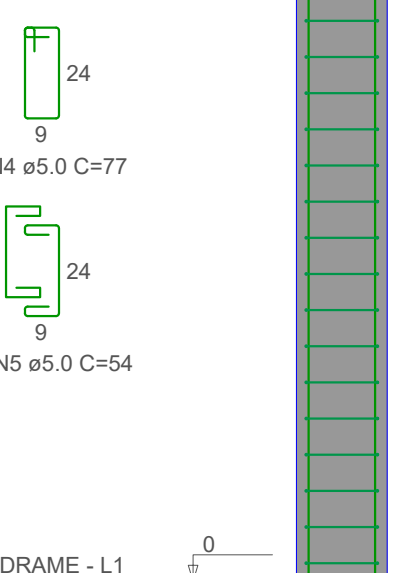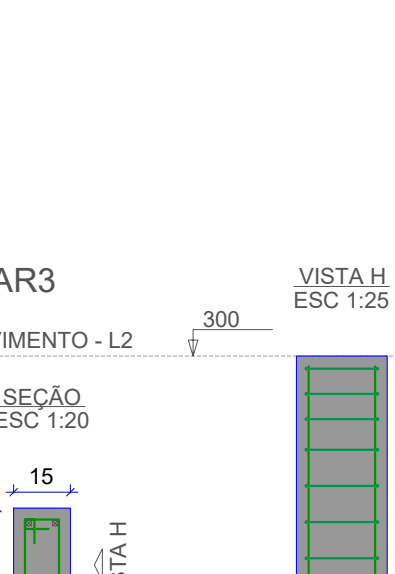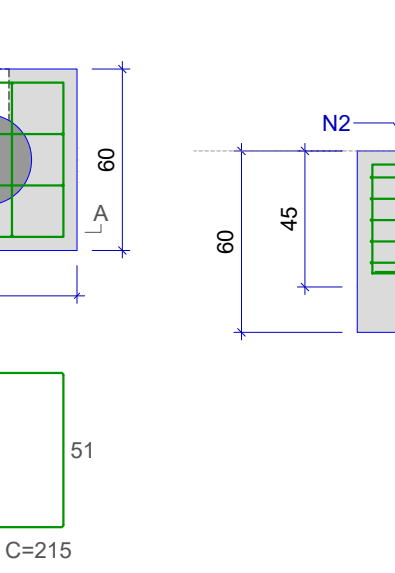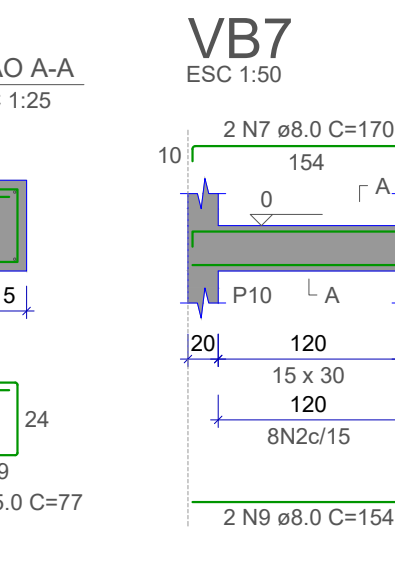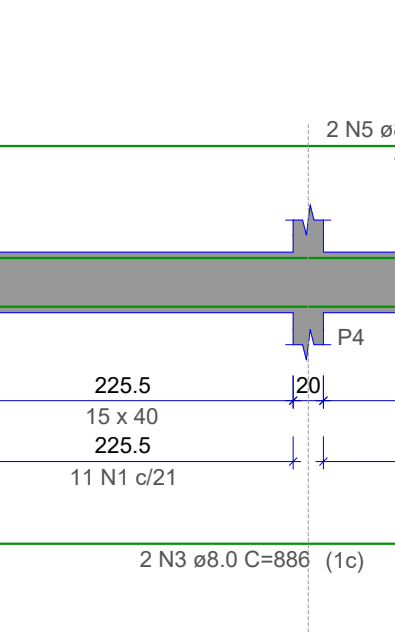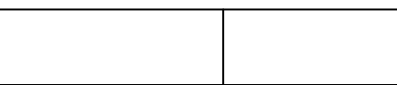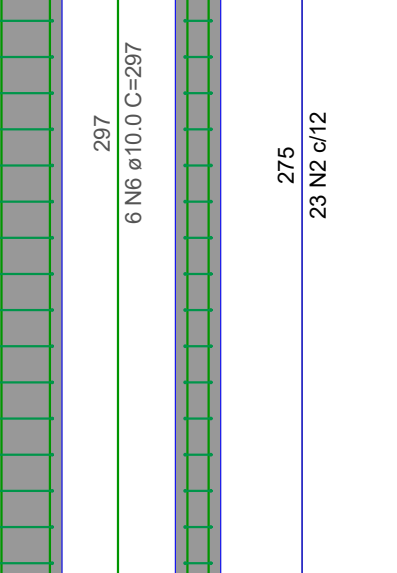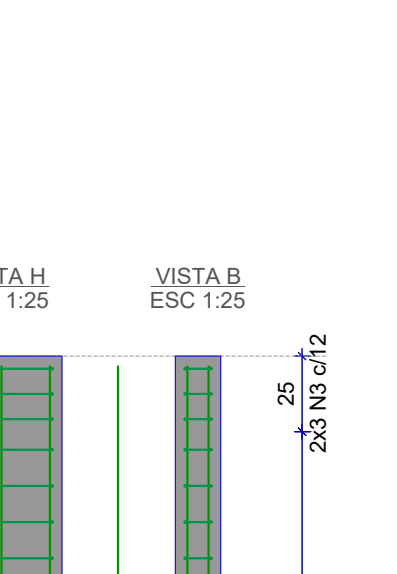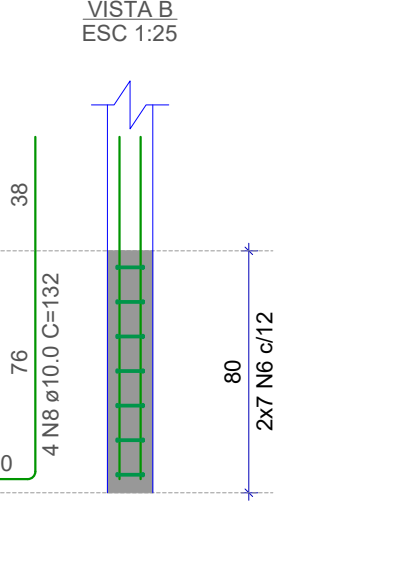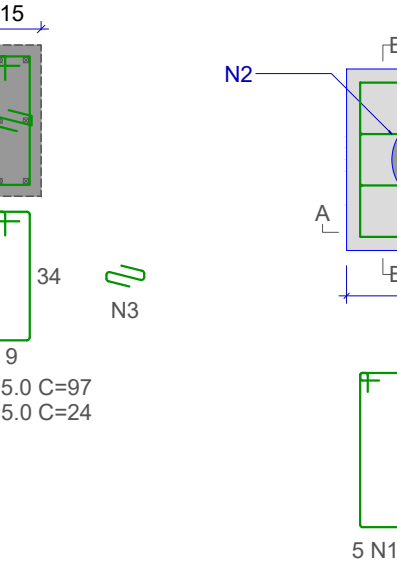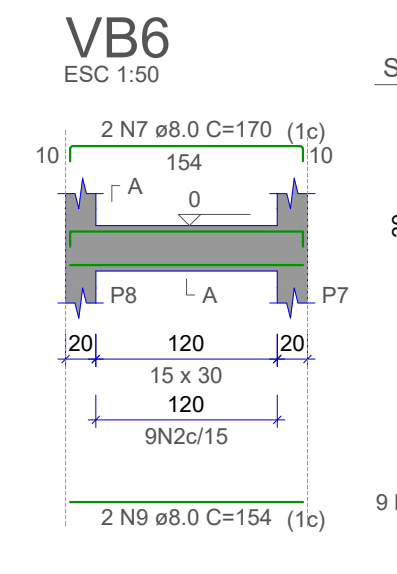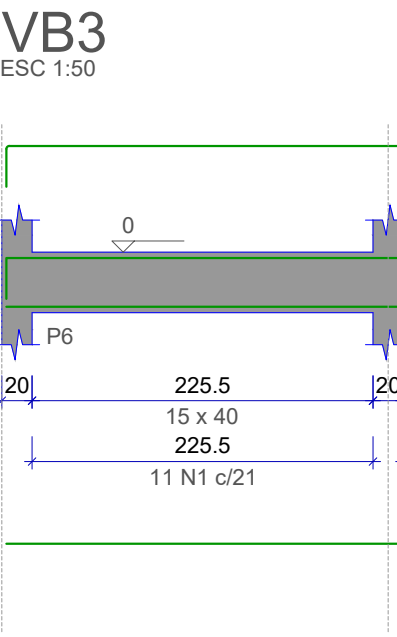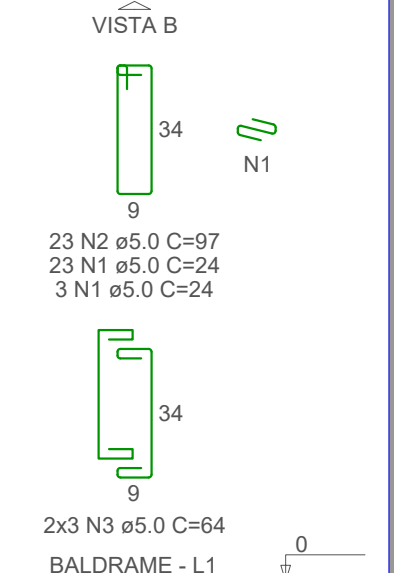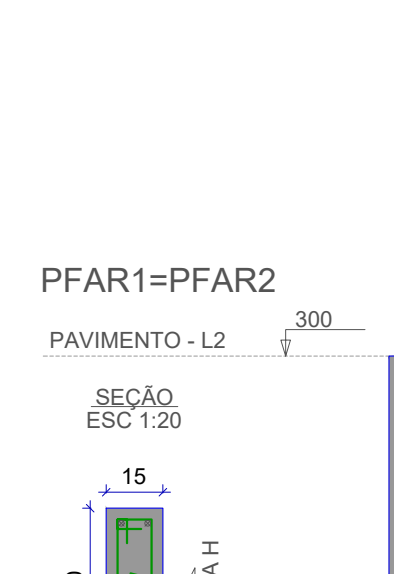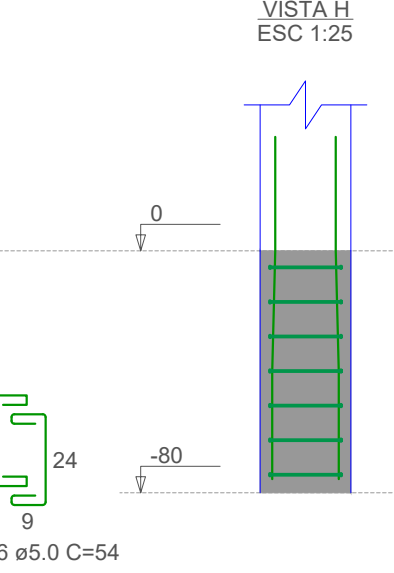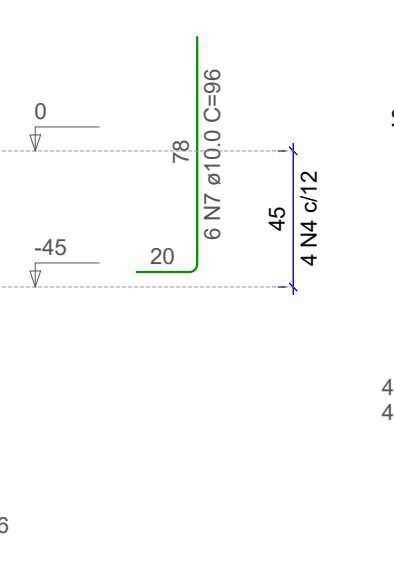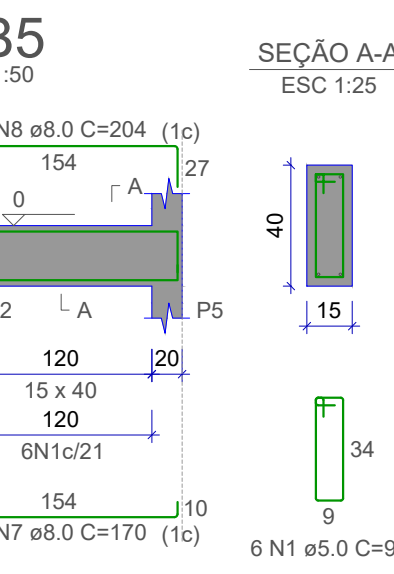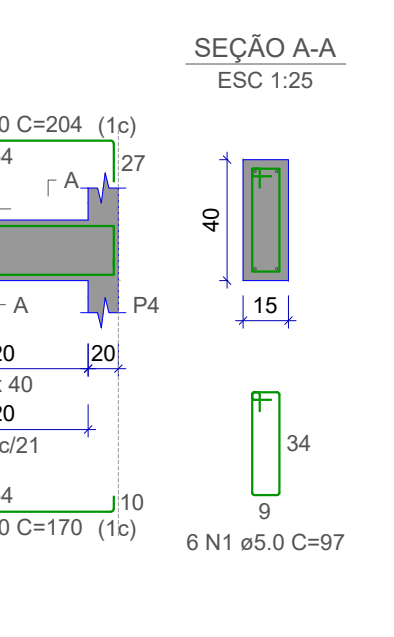

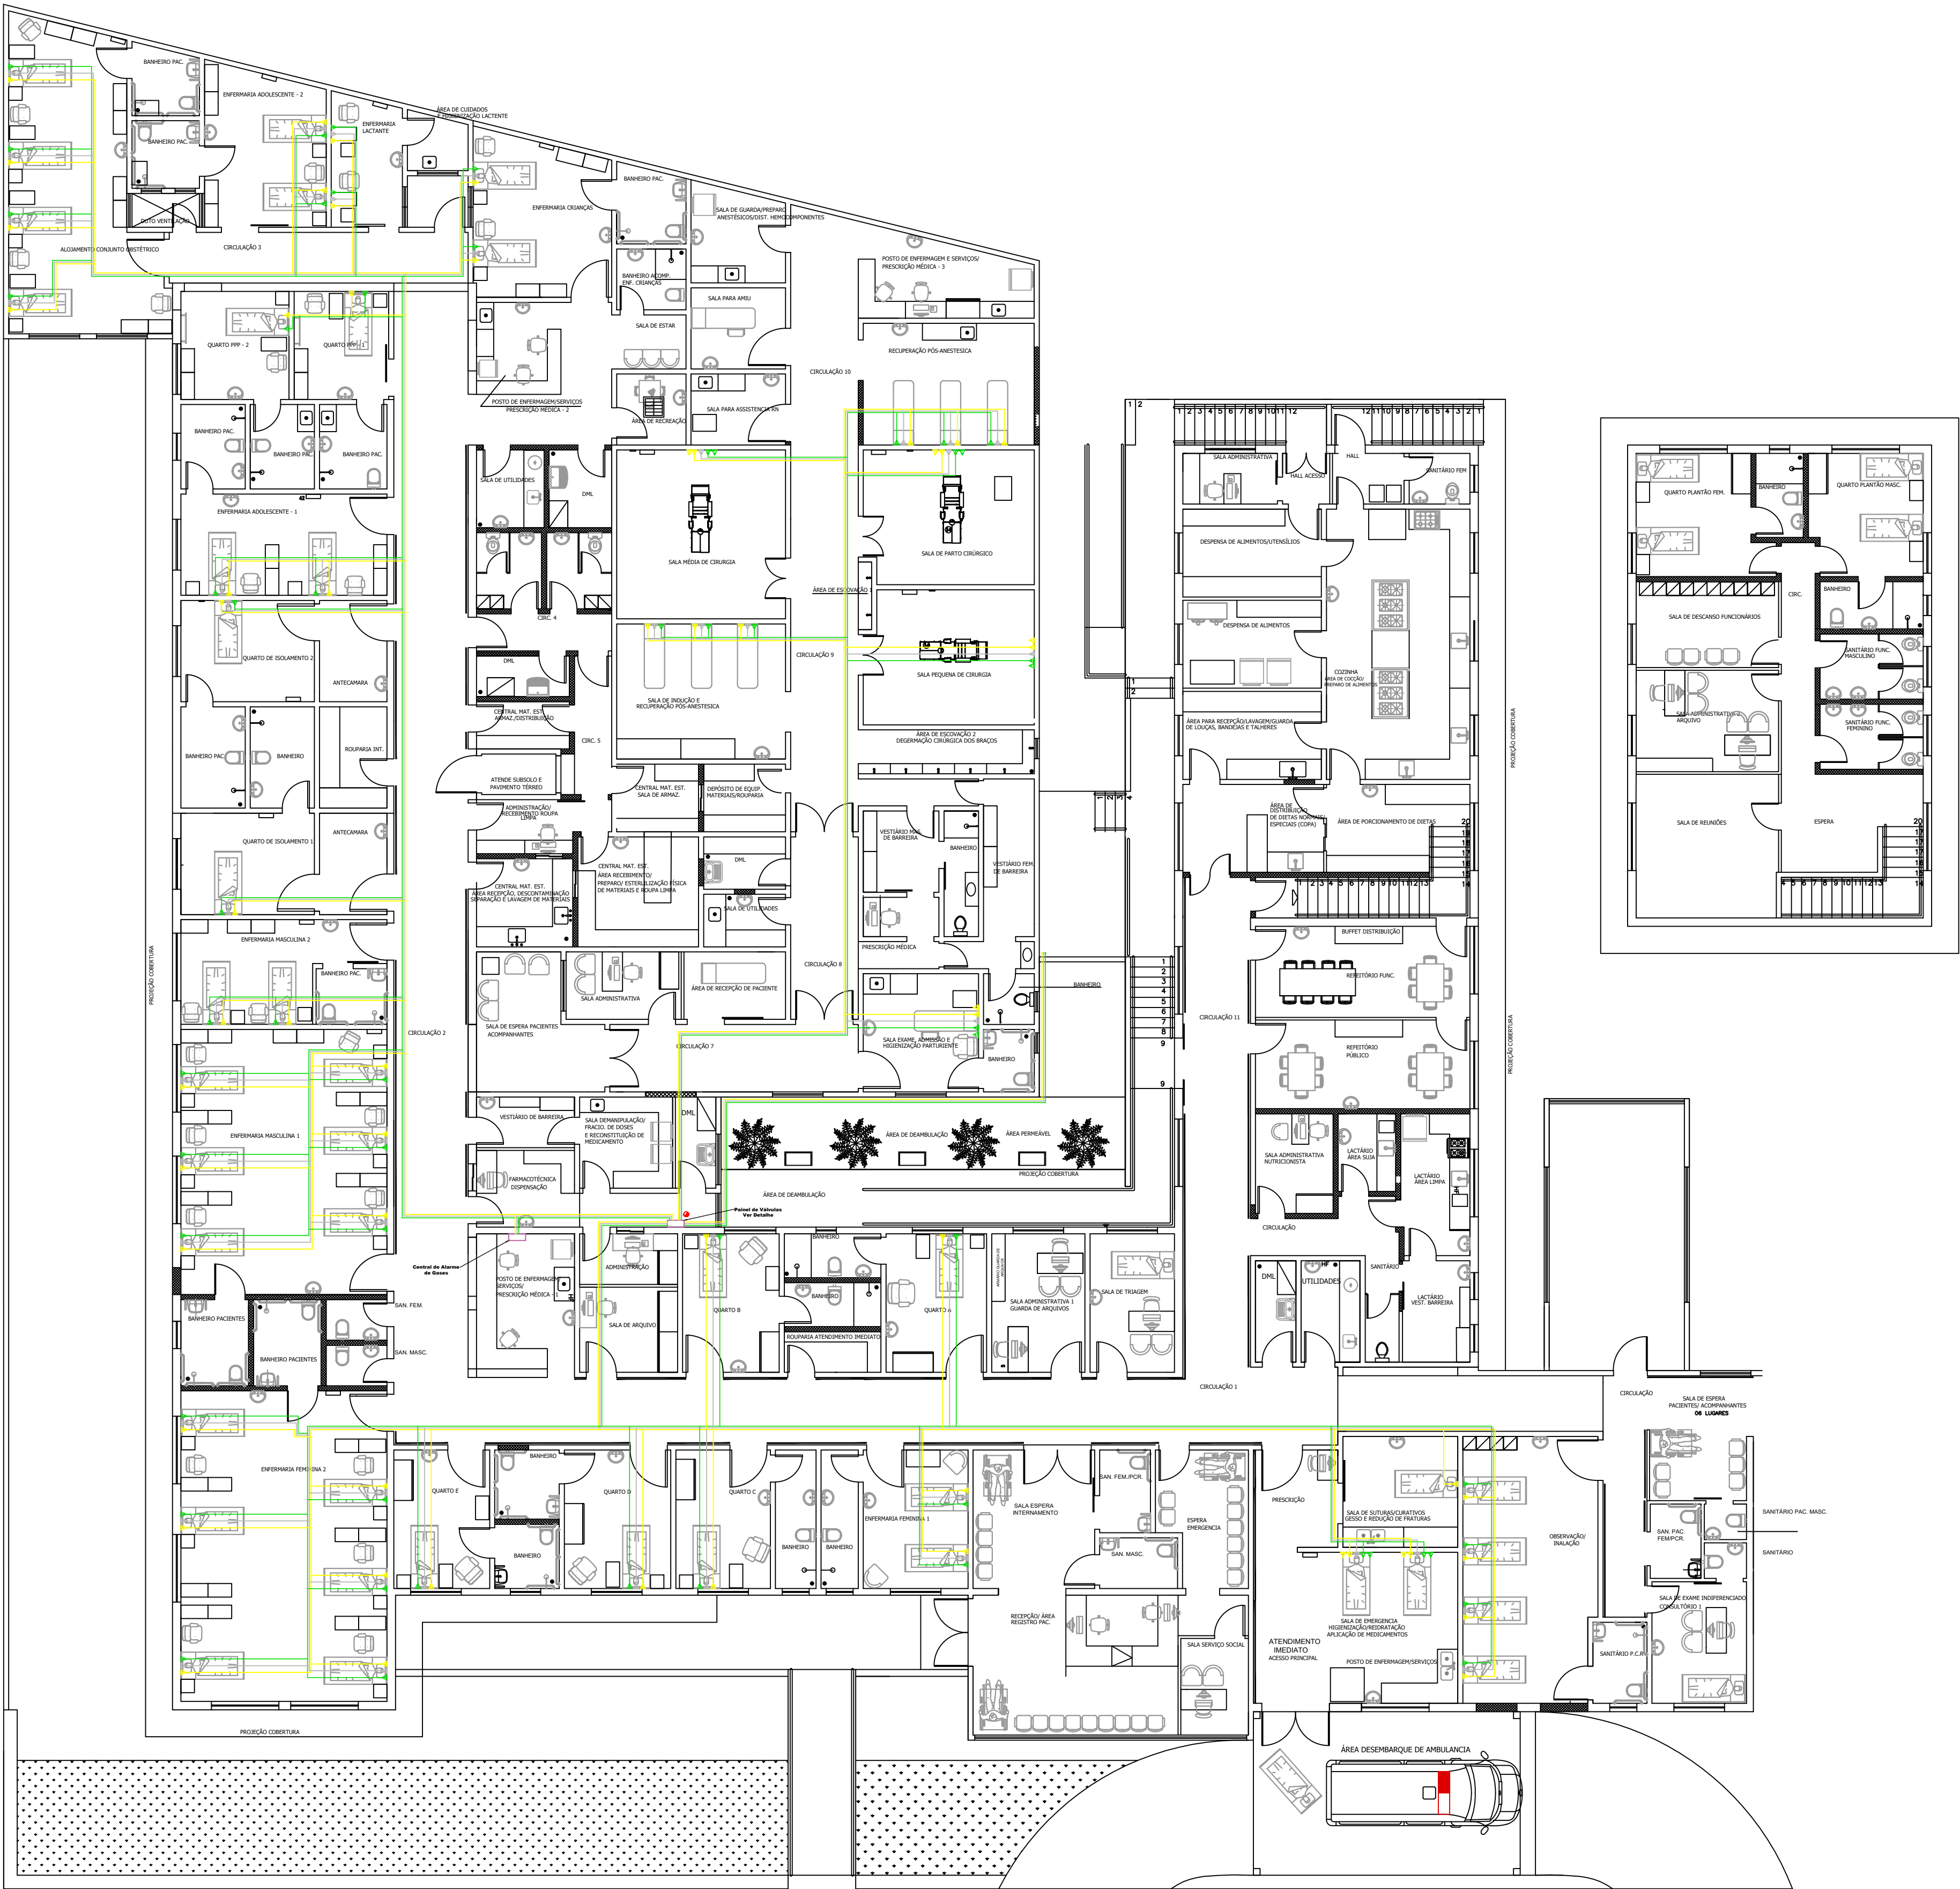

- NOTAS:
- TODAS AS TUBULAÇÕES DEVEM POSSUIR INCLINAÇÃO COM PONTO DE MENOR ELEVACÃO SENDO NO QUADRO DE VÁLVULAS DE BLOQUEIO.
 - A DRENAGEM DE VÁCUO DEVE SER EXECUTADA SEMPRE EM LOCAIS DETERMINADOS PELA GERÊNCIA DO HOSPITAL, EM COLETORES CONFORME CUIDADOS NECESSÁRIOS CDE RESÍDUOS.
 - IDENTIFICAR REGIÃO PRÓXIMA AOS CILINDROS DE OXIGÊNIO, COMO ÁREA ONDE É PROIBIDO FUMAR.
 - TODAS AS TUBULAÇÕES DEVEM POSSUIR IDENTIFICAÇÃO E SEREM PINTADAS DE ACORDO COM A TABELA DE CORES DISPONIBILIZADA.
 - O POSICIONAMENTO DAS TUBULAÇÕES DEVE SER DEFINIDA EM CAMPO AVALIANDO A MELHOR POSIÇÃO DE ACORDO COM A ARQUITETURA DO LOCAL.
 - TODAS AS MONTAGENS/ INSTALAÇÕES DEVEM SEGUIR AS NORMAS NBR 12.188 E RDC 50.
 - A PRESSÃO DE TRABALHO DAS REDES NÃO DEVE ULTRAPASSAR 8 kgf/cm².

- PARA LIMPEZA DE TUBULAÇÕES SEGUIR A NORMA NBR 12.188.
- PARA PINTURA DE TUBULAÇÕES SEGUIR A NORMA NBR 12.188.
- REALIZAR TESTE DE ESTANQUEIDADE SEGUINDO PROCEDIMENTO APRESENTADO NA NBR 12.188.
- CONFIRMAR POSIÇÃO DO PAINEL DE ALARME JUNTO AO CLIENTE EM CAMPO.
- CONFERIR MEDIDAS "IN LOCO" PARA EXECUÇÃO DAS LINHAS.
- TODAS AS CURVAS DEVEM SER DE RAIO LONGO.

PLANTA BAIXA TÉRREO
ESCALA 1:120

	INDICAÇÃO DE PONTO DE DRENO
	INDICAÇÃO DE PONTO DE UTILIZAÇÃO DE OXIGÊNIO
	INDICAÇÃO DE PONTO DE UTILIZAÇÃO DE VÁCUO
	INDICAÇÃO DE PONTO DE UTILIZAÇÃO DE AR MEDICINAL
	TUBULAÇÃO EM COBRE CLASSE A - OXIGÊNIO MEDICINAL DIMENSÃO: DN22
	TUBULAÇÃO EM COBRE CLASSE A - VÁCUO DIMENSÃO: DN22
	TUBULAÇÃO EM COBRE CLASSE A - AR MEDICINAL DIMENSÃO: DN22
SIMBOLOGIA PROJETO	

LISTA DE MATERIAIS TUBULAÇÃO				
ITEM	TIPO	DIMENSÃO	QTDE	MATERIAL
1	TUBO	DN 22 exp 0,90	1542 metros	Cobre
2	TE	DN 22	165	Cobre com Termosoldagem
3	CURVA	DN 22 RL	664	Cobre com Termosoldagem
4	VÁLVULA ESFERA TRIPARTIDA	DN 22	14	Cobre para Uso Medicinal
5	PAINEL TOMADA PARA OXIGÊNIO		58	
6	PAINEL TOMADA PARA VÁCUO		51	
7	PAINEL TOMADA PARA AR MEDICINAL		59	
8	PAINEL DE ALARME OXIGÊNIO		1	
9	PAINEL DE ALARME VÁCUO		1	
10	PAINEL DE ALARME AR MEDICINAL		1	
11	UNIDADE GERADORA DE VÁCUO	30 m³/h mínimo	1	
12	UNIDADE GERADORA DE AR COMPRIMIDO	60 m³/h mínimo	1	
13	CILINDROS DE OXIGÊNIO	10 m³	6	
14	MANIFOLD CENTRAL PARA OXIGÊNIO		1	

ASSINATURAS

VKR ENGENHARIA
HELIO VAN KRANENBURG JUNIOR – ENGENHEIRO MECÂNICO –
CREA-PR 165200/D

PROJETO GASES MEDICINAIS

Conteúdo

- PLANTA BAIXA TERREO
- LISTA DE EQUIPAMENTOS
- SIMBOLOGIA
- NOTAS DE PROJETO

Obra

REFORMA HOSPITAL SÃO FRANCISCO DE ASSIS

Endereço

Rua Cel. Hortêncio de Mello, 78

Resp. Téc. Projeto

HELIO VAN KRANENBURG JUNIOR
CREA-PR 165200/D

ART Projeto

1720261427206

Resp. Execução

CLAUDIO DUDA

ART Execução

Proprietário

HOSPITAL DE CARIDADE SÃO FRANCISCO DE ASSIS
CPF/CNPJ: 80.759.111/0001-15



Desenho

HELIO

Escala


MARÇO/2026

01/02

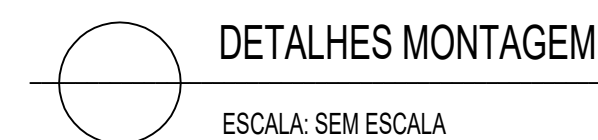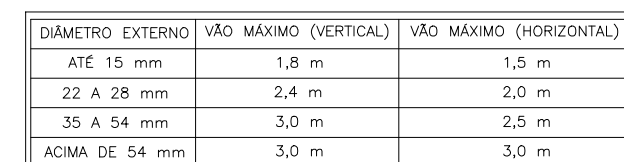

Conteúdo — PLANTA BAIXA SUBSOLO — DETALHES DE MONTAGEM	Obra REFORMA HOSPITAL SÃO FRANCISCO DE ASSIS		
	Endereço Rua Cel. Hortêncio de Mello, 78		MARÇO/2026
Resp. Téc. Projeto HELIO VAN KRANENBURG JUNIOR CREA-PR 165200/D  assinado eletronicamente CLAUDIO DUDA A autenticidade deste documento é garantida por certificado em http://www.gov.br/brasil-digital 		ART Projeto 1720261427206 ART Execução Desenho HELIO	02 02
Proprietário HOSPITAL DE CARIDADE SÃO FRANCISCO DE ASSIS CPF/CNPJ: 80.759.111/0001-15		Escola	

$$\frac{02}{02}$$

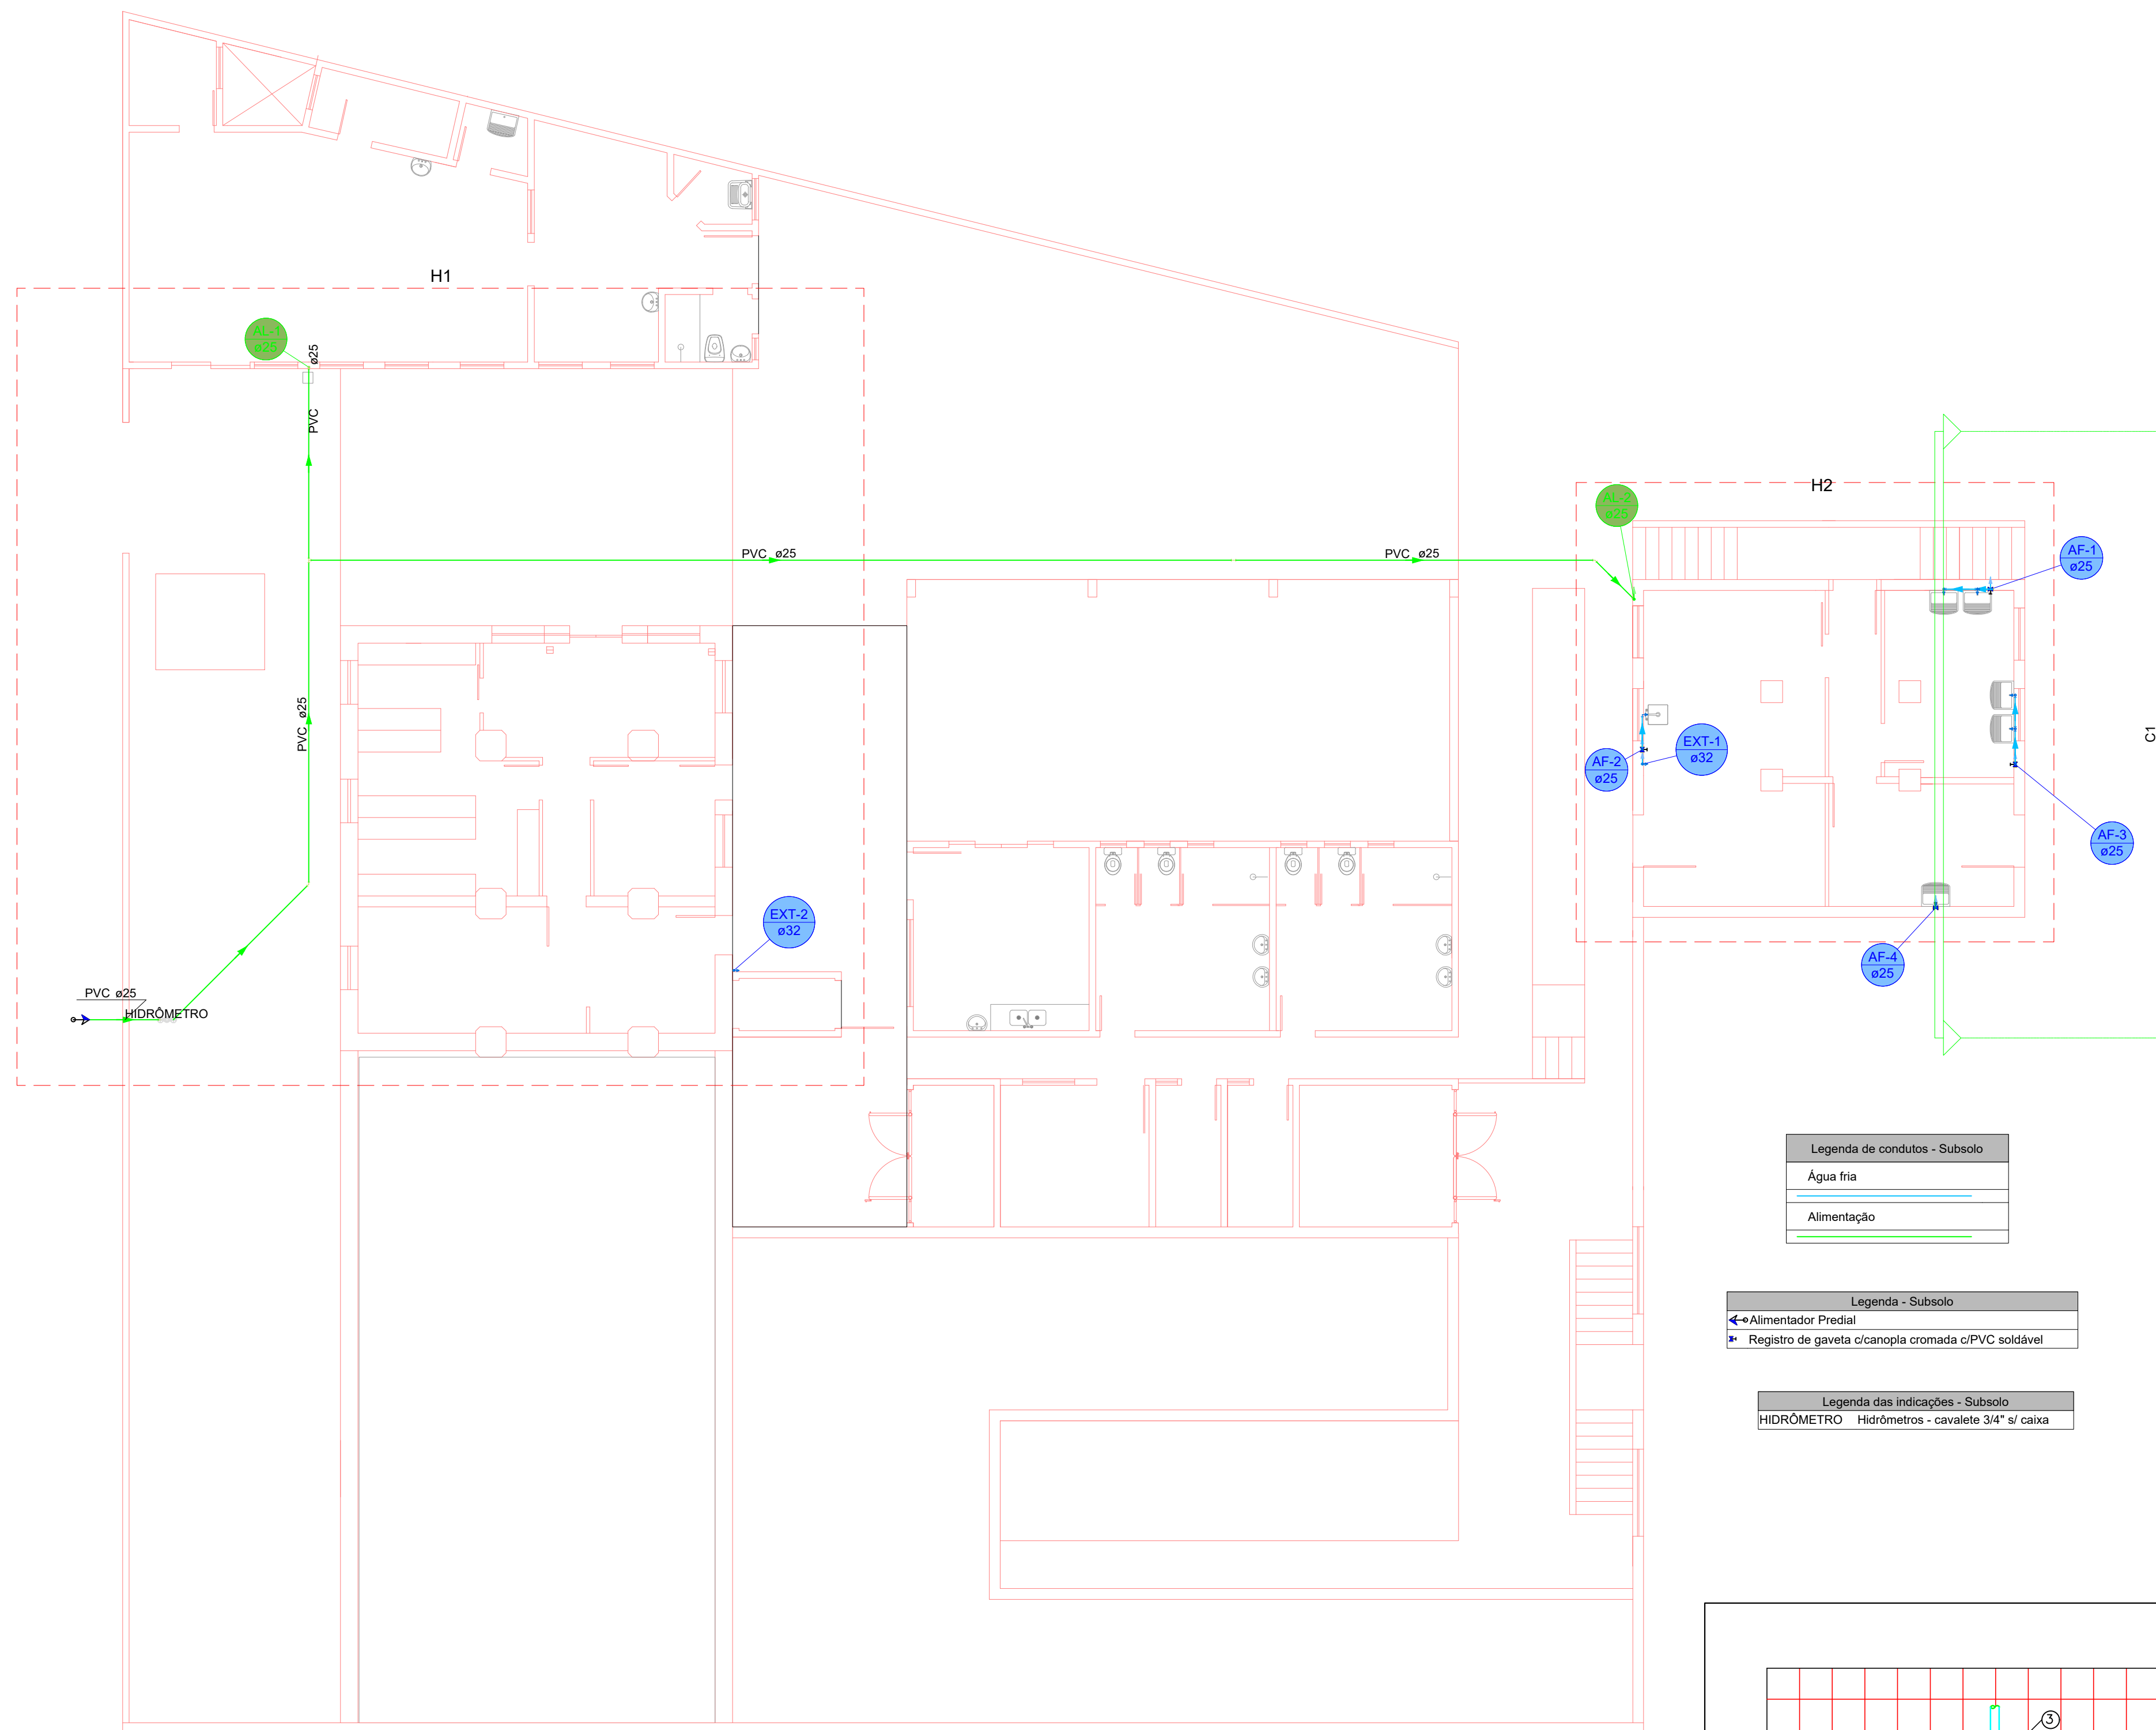


PLANTA DO SUBSOLO

Legenda de condutos - Subsolo	
Água fria	
Alimentação	

Legenda - Subsolo	
Alimentador Predial	
Registro de gaveta c/canopla cromada c/PVC soldável	

Legenda das indicações - Subsolo	
HIDRÔMETRO	
Hidrômetros - cavalete 3/4" s/ caixa	

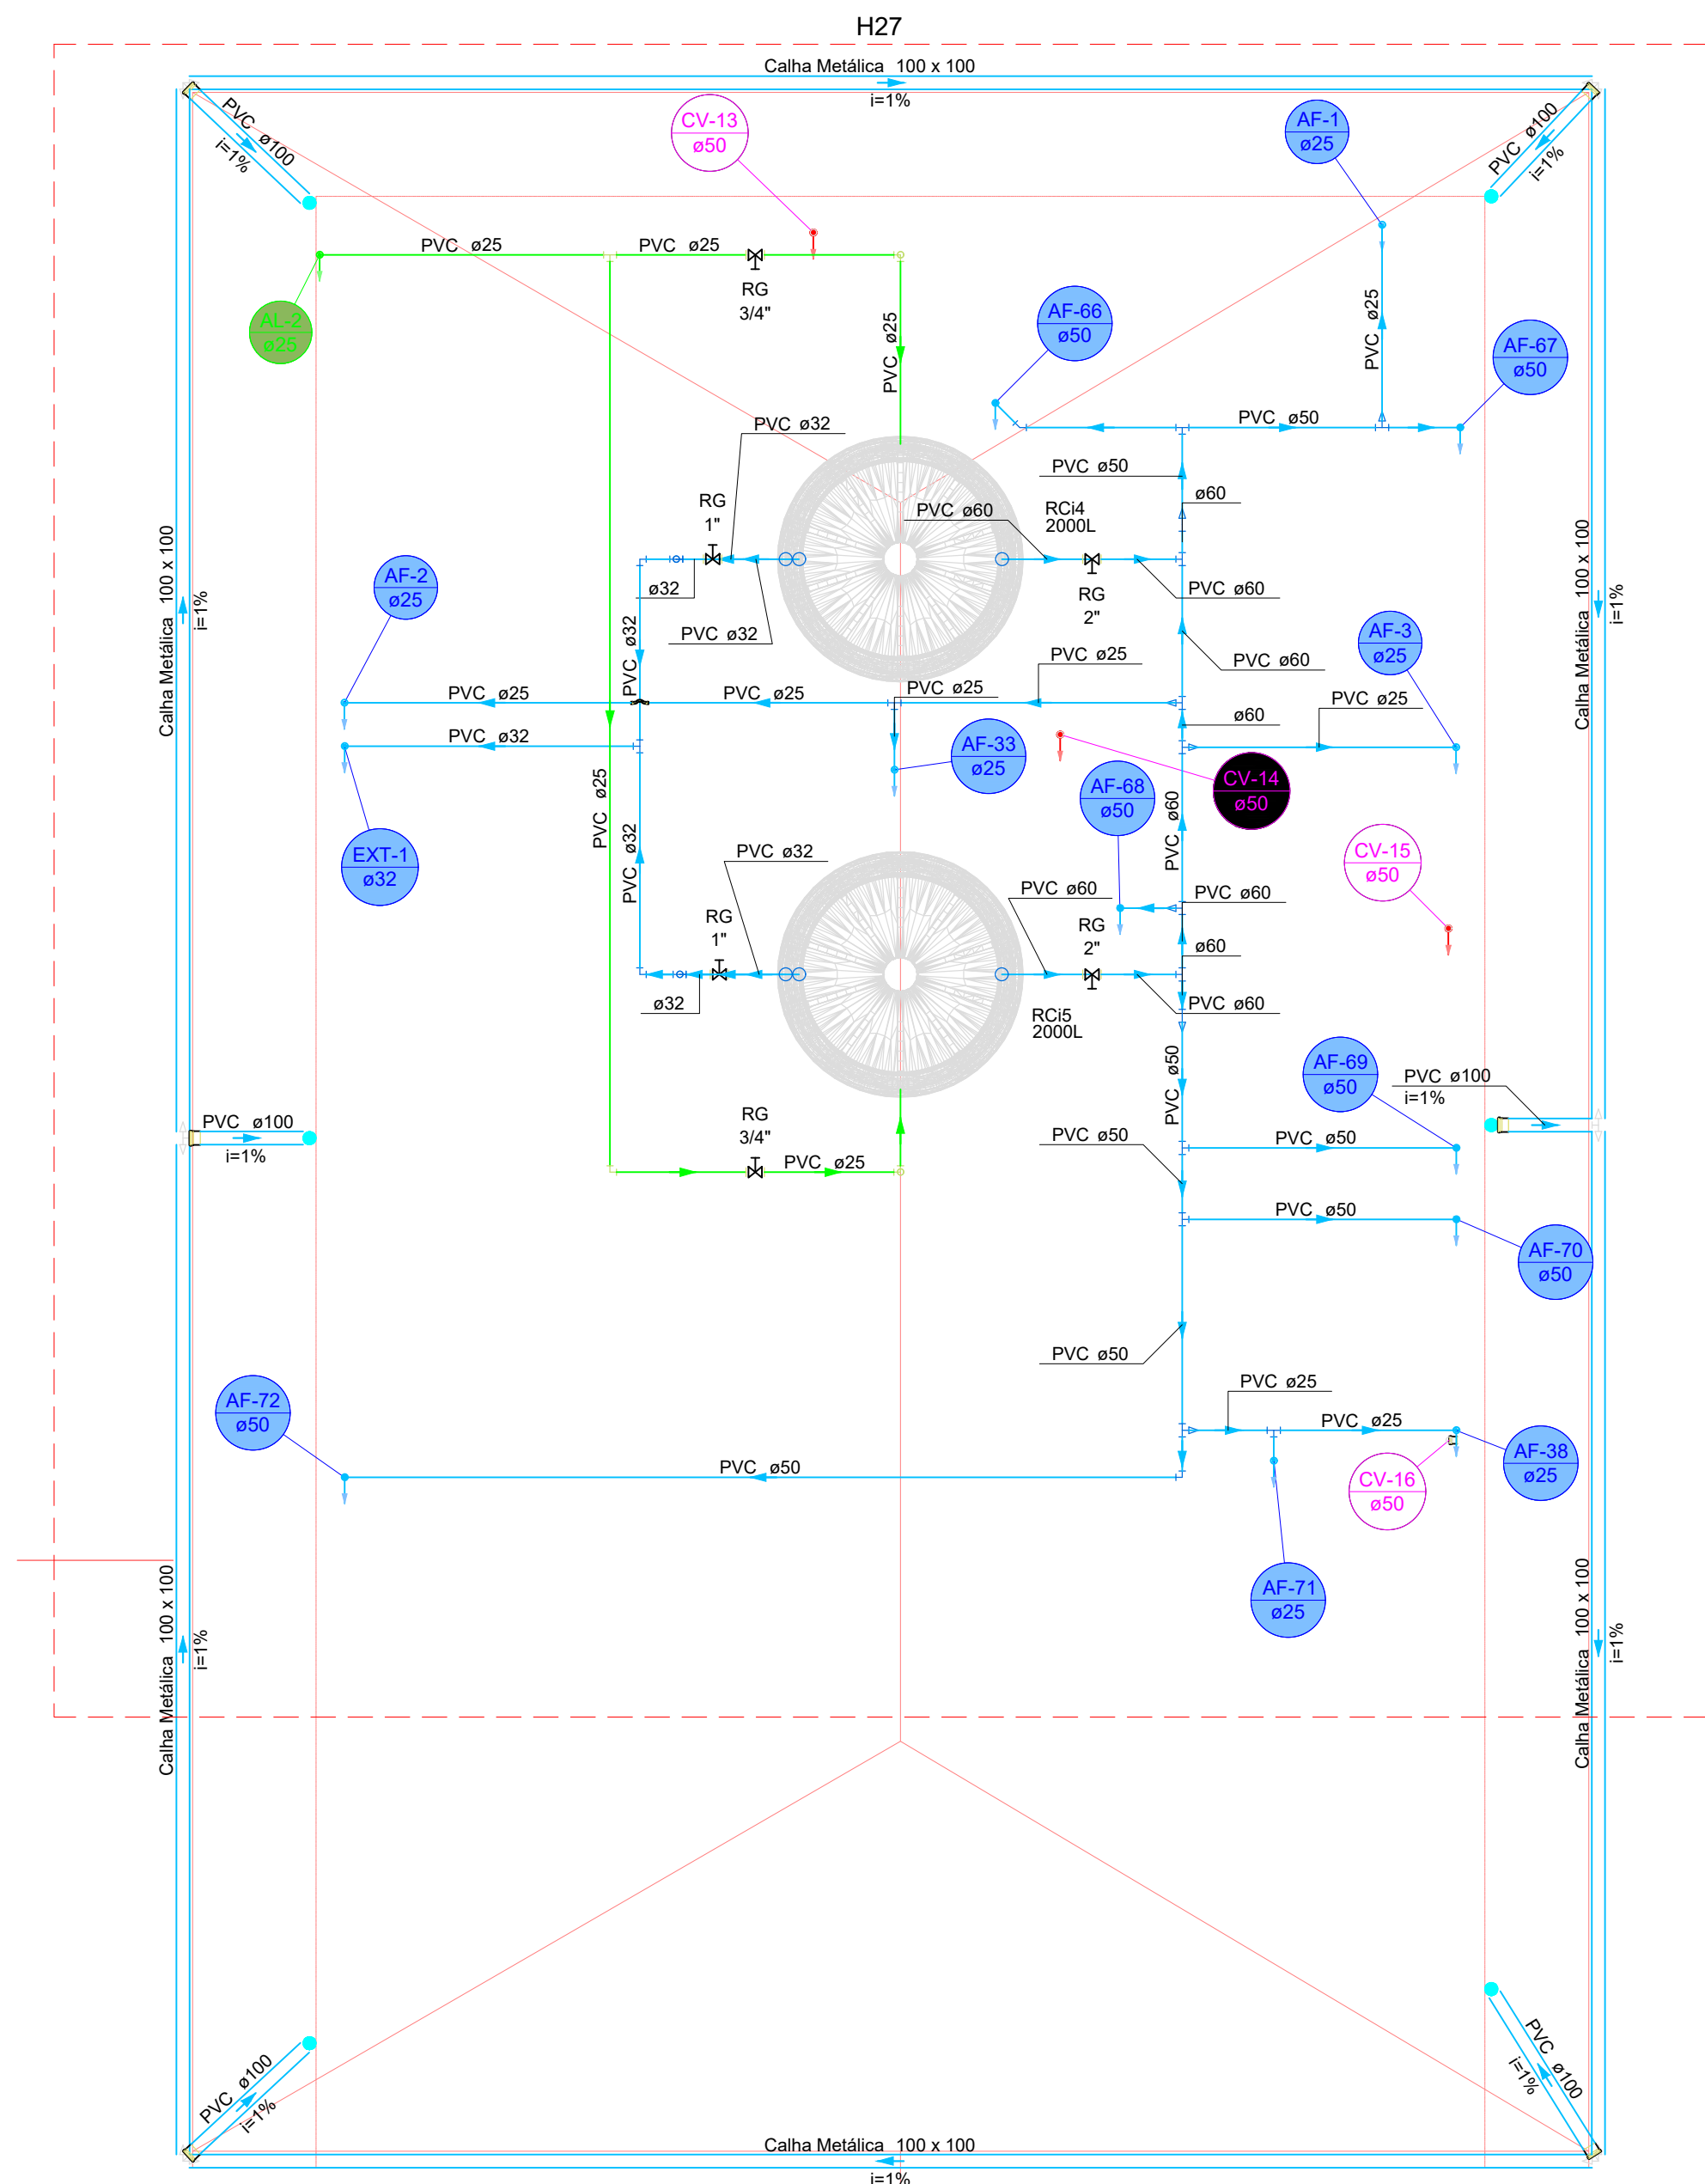

COBERTURA

1:50


Legenda de condutos - Cobertura	
Água fria	
Alimentação	

Legenda - Cobertura	
Curva de transposição	
Registro bruto gaveta Industrial c/PVC soldável	


Legenda das indicações - Cobertura	
RG Registro bruto gaveta Industrial c/PVC soldável - 1"	
RG Registro bruto gaveta Industrial c/PVC soldável - 2"	
RG Registro bruto gaveta Industrial c/PVC soldável - 3/4"	

LAVATÓRIO DE COLUNA

ESCALA 1:25

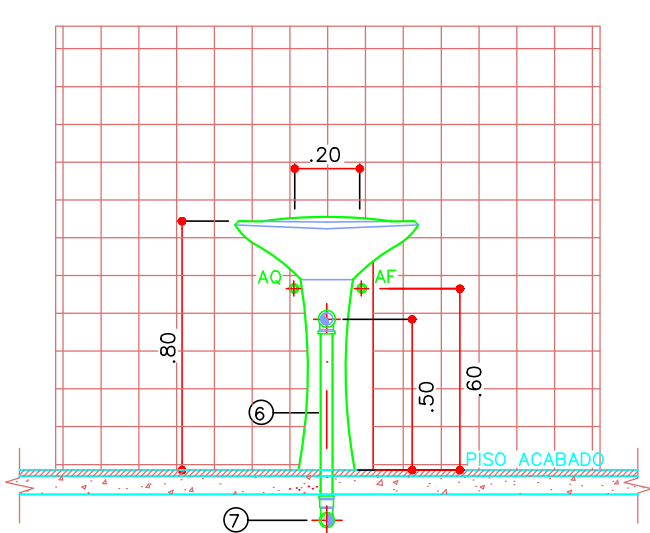

VISTA DE FRENTE

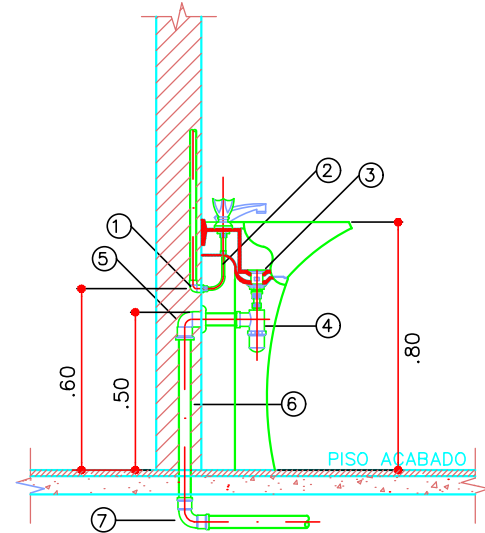


VISTA LATERAL


- LEGENDA
- 1-JOELHO 90° PVC SOLDÁVEL E COM ROSCA METÁLICA Ø 25mmx3/4"
- 2-LIGAÇÃO FLEXÍVEL
- 3-VÁLVULA DE ESCOAMENTO PARA LAVATÓRIO
- 4-SIFÃO PARA LAVATÓRIO 1x1/2"
- 5-JOELHO 90° PVC SOLDÁVEL E COM ROSCA Ø 40mmx1/2"
- 6-TUBO PVC PARA ESGOTO SECUNDÁRIO Ø 40mm
- 7-CURVA 90° PVC CURTA Ø 40mm

LAVATÓRIO DE BANCADA

ESCALA 1:25

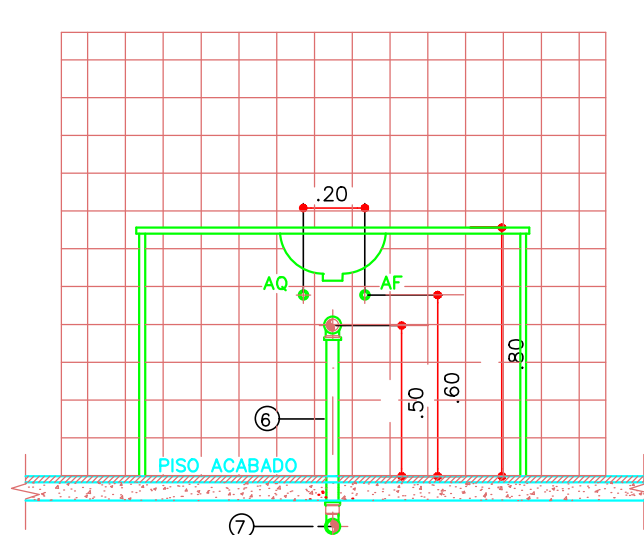


VISTA DE FRENTE

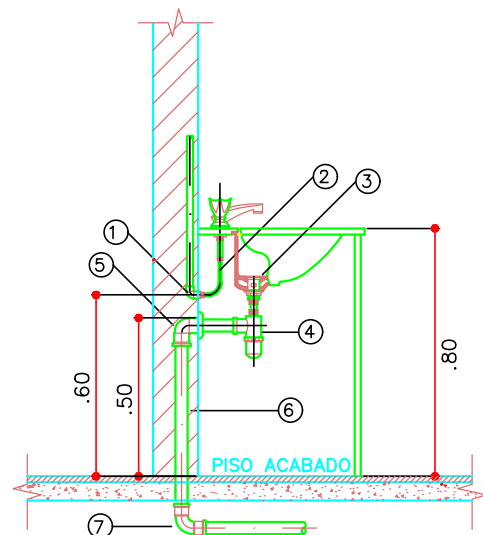

VISTA LATERAL


- LEGENDA
- 1-JOELHO 90° PVC SOLDÁVEL E COM ROSCA METÁLICA Ø 25mmx3/4"
- 2-LIGAÇÃO FLEXÍVEL
- 3-VÁLVULA DE ESCOAMENTO PARA LAVATÓRIO COM LADRÃO
- 4-SIFÃO PARA LAVATÓRIO 1x1/2"
- 5-JOELHO 90° PVC SOLDÁVEL E COM ROSCA Ø 40mmx1/2"
- 6-TUBO PVC PARA ESGOTO SECUNDÁRIO Ø 40mm
- 7-CURVA 90° PVC CURTA Ø 40mm

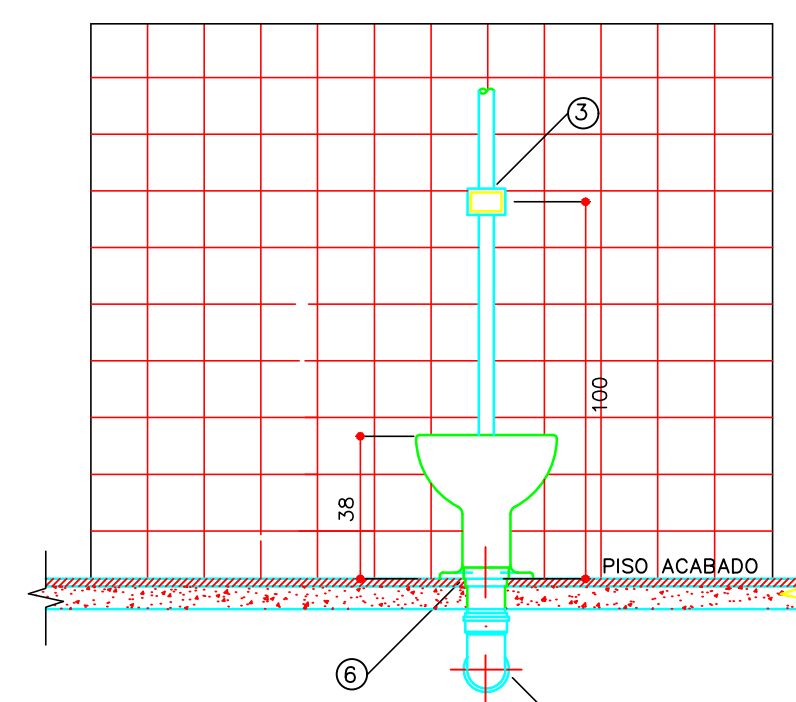

VASO SANITÁRIO COM VÁLVULA

VISTA DE FRENTE

Escala 1:20

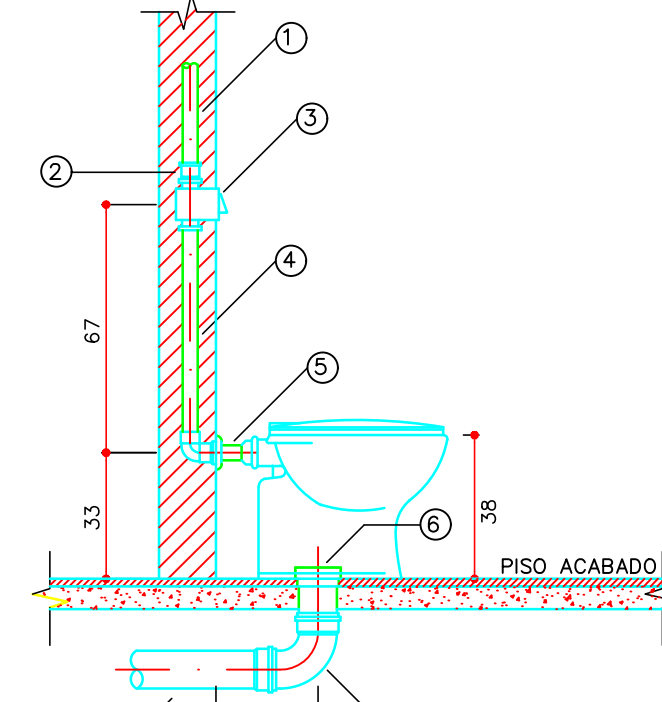

VASO SANITÁRIO COM VÁLVULA

VISTA LATERAL

Escala 1:20

LEGENDA

ÁGUA FRIA E ESGOTO

- 1 - TUBO PVC Ø50mm
- 2 - ADAPTADOR SOLDÁVEL CURTO DE PVC, COM BOLSA E ROSCA PARA REGISTRO Ø50mmx1/2"
- 3 - VÁLVULA DE DESCARGA Ø 1 1/2"
- 4 - TUBO PVC PARA VÁLVULA DE DESCARGA Ø 1 1/2"
- 5 - TUBO DE LIGAÇÃO PARA VASO SANITÁRIO
- 6 - LIGAÇÃO PARA SAÍDA DE VASO SANITÁRIO Ø 100mm
- 7 - CURVA 90° PVC CURTA Ø 100mm
- 8 - TUBO PVC PARA ESGOTO PRIMÁRIO Ø 100mm

	PROJETO: HIDRO-SANITÁRIO	
	DATA DE INÍCIO 20/05/2020	DATA DE CONCLUSÃO 16/07/2025
PROP.: HOSPITAL DE CARIDADE SÃO FRANCISCO DE ASSIS - RIO AZUL OBRA: REFORMA E AMPLIAÇÃO		
END.: RUA CEL. HORTÊNCIO MARTINS DE MELLO - 78 CEP: 84.560 - 000 RIO AZUL/PR CNPJ: 80.759.111/0001-15		
CLAUDIO DUDA Representante Legal CPF: 806.758.599-72		ASSINADO DIGITALMENTE CLAUDIO DUDA http://repositorio.riocentral.org.br/assinatura
ÁREA TOTAL DO TERRENO: 4.592,50 m² ÁREA TOTAL EXISTENTE: 2.665,25 m² ÁREA A AMPLIAR: 436,67 m² ÁREA TOTAL CONSTRUÍDA: 3.101,92 m²	ÁREA TOTAL PAV. TERREO: 2.220,11 m² ÁREA TOTAL SUBSOLO: 753,56 m² ÁREA TOTAL PAV. SUPERIOR: 128,25 m² ÁREA TOTAL A REFORMAR: 2.071,15 m²	DESenhos: RAMAIS DE ÁGUA SUBSOLO E COBERTURA
RESPONSÁVEL TÉCNICO: ARQ. E URB.: MÁRCIA R. B. MENDES - CAU PR A 47.292-1 email: marciabiston@gmail.com cel: (42) 99955-7668		

01/40