



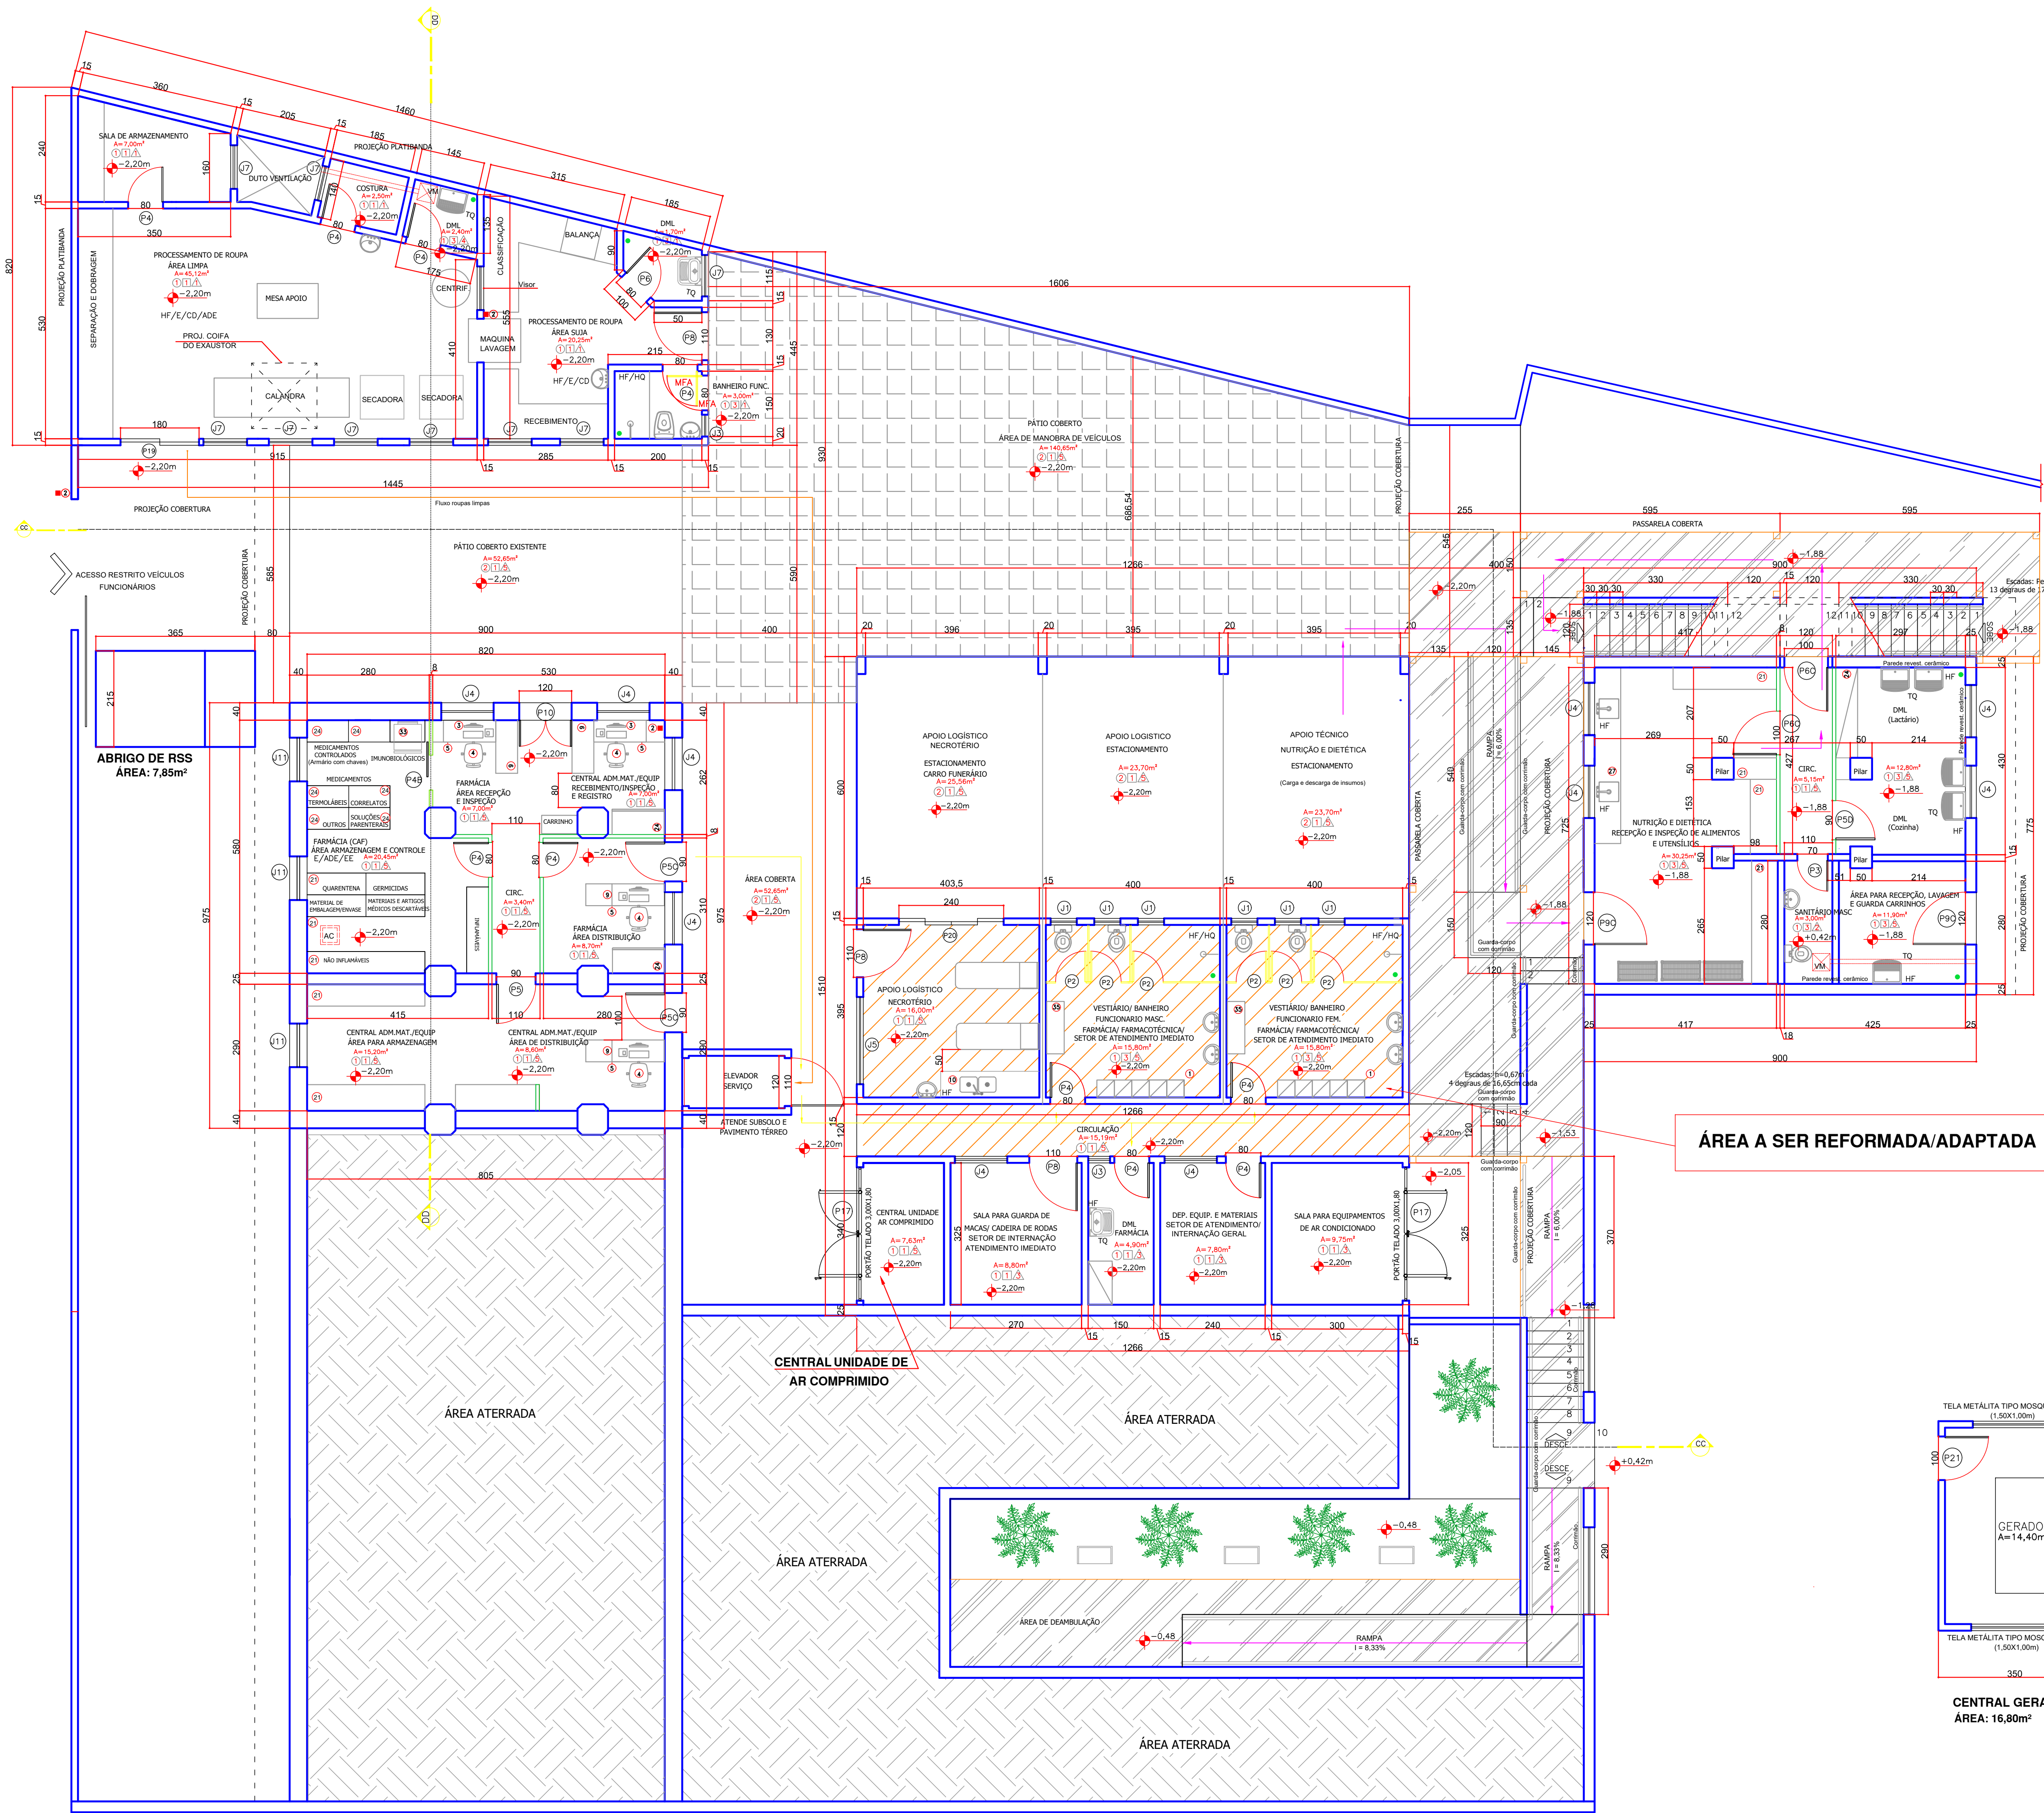

PLANTA DO PAV. SUBSOLO (COTA -2,20m) ESC: 1/75

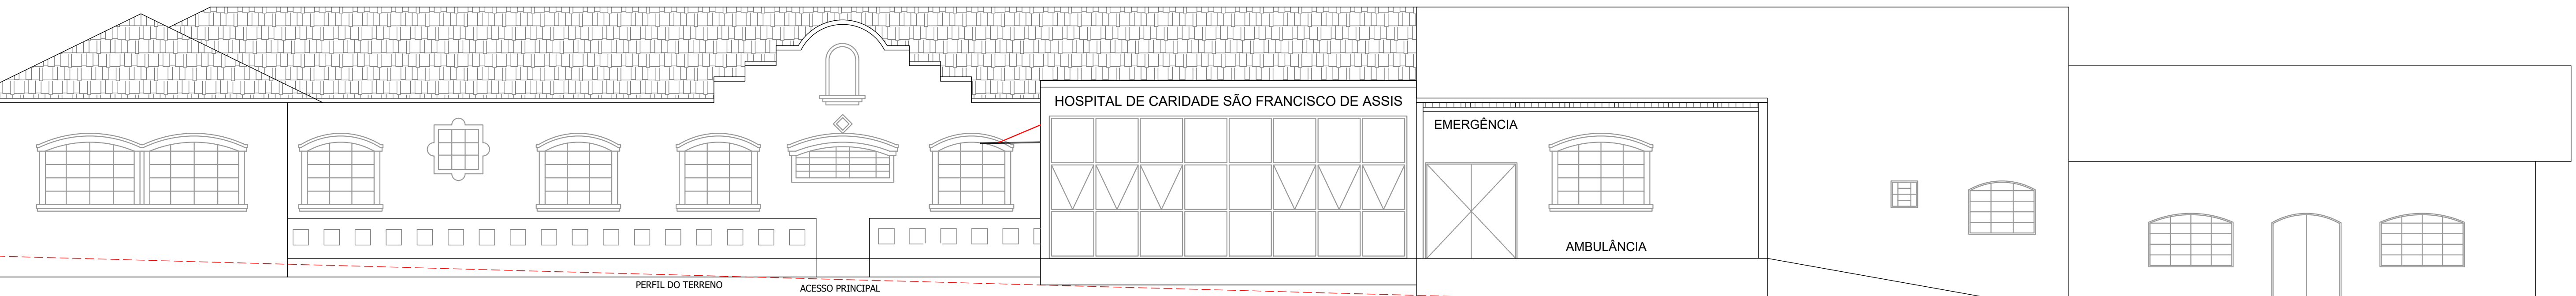

ELEVACÃO FRONTAL.....ESC: 1/75

NOTAS IMPORTANTES:

1. AS ESCADAS E RAMPA DEVERÃO APRESENTAR GUARDA-CORPO E CORRIMÃO CONFORME ESPECIFICADO EM PLANTA E EM DETALHAMENTO: 02
2. TODAS AS JANELAS E CLARABOIAS DEVERÃO APRESENTAR TELA MILIMETRADA CONTRA A ENTRADA DE INSETOS, AVES E ROEDORES.
3. OS QUARTOS DENOMINADOS COMO A, B, C, D, E SÃO DE CURTA DURAÇÃO NÃO PODENDO SER UTILIZADOS COMO QUARTO DE ISOLAMENTO.
4. OS BIOMBOIS COM CORTINAS PARA LETOS SERÃO EM MATERIAL COM SUPERFÍCIE LISA, LAVÁVEL, IMPERMEÁVEL E RESISTENTES A PRODUTOS DE LIMPEZA.
5. NO CENTRO CIRÚRGICO E OBSTÉTRICO AS SALAS CIRÚRGICAS DEVERÃO APRESENTAR PISO CONDUTIVO, IT MEDICO, CONDICIONAMENTO DE AR GARANTINDO A CASCATA DE PRESSÃO, PE - DIREITO MÍNIMO DE 2,70M, E VISOR NAS PORTAS, CONFORME ESPECIFICAÇÕES EM PLANTA ARQUITETÔNICA.
6. O CENTRO CIRÚRGICO E OBSTÉTRICO CONTA COM DUAS ÁREAS DE ESCOVAÇÃO E DEGERMAÇÃO CIRÚRGICA DOS BRACOS, TOTALIZANDO 8 TORNEIRAS PARA 3 SALAS CIRÚRGICAS, ATENDENDO A PROPORÇÃO ENFERMAGEM NA RDC 50/2002/ANVISA.
7. O ACESSO AO CENTRO CIRÚRGICO E OBSTÉTRICO SE DÁ DE FORMA CONTROLADA ATRAVÉS DA IDENTIFICAÇÃO POR INTERFONE E ABERTURA DA PORTA DE ACESSO POR ACIONAMENTO ELETRÔNICO ATRAVÉS DA SALA ADMINISTRATIVA DO SETOR. FUNCIONÁRIOS HABILITADOS TERÃO ACESSO BIOMÉTRICO OU POR SENHA. O ACESSO AO CME, PARA FUNCIONÁRIOS HABILITADOS SERÁ ATRAVÉS DE BIOMETRIA OU POR SENHA, PARA O ALOJAMENTO CONJUNTO OBSTÉTRICO E QUARTOS PPP, POR LEITOR DE CARTÃO DE APROXIMAÇÃO DO SENHA, (CONFORME LEGENDA E ESPECIFICAÇÃO EM PLANTA).
8. TODOS OS BANHEIROS, DML E CME (ÁREAS MOLHADAS) DEVERÃO APRESENTAR RALO SIFONADO COM TAMPA ESCAMOTEÁVEL.
9. AS PORTAS DO SETOR DE NUTRIÇÃO E DIETÉTICA ESPECIFICADAS EM PLANTA COM P4C E P5C SÃO EM ALUMÍNIO COM TELA MILIMÉTRICA E FECHAMENTO AUTOMÁTICO.
10. A ÁREA DE DEAMBULAÇÃO PARA PACIENTES ESTÁ LOCALIZADA EM JARDIM EXTERNO PARCIALMENTE COBERTO, LOCALIZADO ENTRE O SETOR DE INTERNAÇÃO E ENTRE O CENTRO CIRÚRGICO E OBSTÉTRICO.
11. O ATO ENFERMAGEM E NBR 13093/2012 EM RELAÇÃO A QUANTIDADE DE LETOS, BANHEIROS E SANITÁRIOS ADAPTADOS SANITÁRIOS, BANHEIROS E VESTIÁRIOS TAMBÉM ATENDE A NBR 9174 EM RELAÇÃO A PROPORÇÃO DE 1/15, CONFORME POPULAÇÃO MÁXIMA DESCRITA EM RELATÓRIO TÉCNICO.

LEGENDA CONSTRUTIVA:

- PAREDES A DEMOLIR
- PAREDES A CONSTRUIR - ALVENARIA
- PAREDES EXISTENTES - ALVENARIA
- DIVISÓRIA EM DRYWALL
- DIVISÓRIA EM GRANITO IMPERMEÁVEL h = 2,10m COM PORTA EM ALUMÍNIO 60X180cm, PINTURA ELETROSTÁTICA
- CORRIMÃO - BATE-MACA
- PASSARELA COBERTA EM ESTRUTURA METÁLICA VER D7 CONEXÃO ENTRE O BLOCO ANEXO E CORPO PRINCIPAL DO EDIFÍCIO

LEGENDA FLUXOS:

- FLUXO DA FARMÁCIA À FARMACOTÉCNICA E VESTIÁRIOS
- FLUXO DE ROUPAS DA UNIDADE DE PROCESSAMENTO PARA RECEPÇÃO DE ROUPA LIMPA CME
- FLUXO CARGA E DESCARGA DE INSUMOS, TODO O PERCURSO PROTEGIDO POR PASSARELA COBERTA.

LEGENDA DE MATERIAIS:

TIPO	SÍMBOLO	REVESTIMENTO
PISO	1	CERÂMICO
	2	CONCRETO
	3	VINÍLICO CONDUTIVO
	4	VINÍLICO
PAREDE	1	PINTURA ACRÍLICA
	2	PINTURA EPOXI
	3	REVESTIMENTO CERÂMICO
TETO	1	FORRO MONOLÍTICO EM GESSO ACARTONADO COM PINTURA ACRÍLICA
	2	FORRO MONOLÍTICO EM GESSO ACARTONADO COM PINTURA EPOXI
	3	LAJE COM PINTURA ACRÍLICA
	4	FORRO MONOLÍTICO EM PVC

OBS: PARA AS ÁREAS CRÍTICAS, O COEFICIENTE DE ABSORÇÃO PARA PISOS, TETOS E PAREDES DEVERÁ SER MENOR QUE 4%.

CLIMATIZAÇÃO E RENOVAÇÃO DO AR

VM	VENTILAÇÃO MECÂNICA	EXAUSTÃO E INSULFAMENTO COM RENOVAÇÃO PERMANENTE DE AR, OBEDECER NBR 7256
AC	SISTEMA DE AR CONDICIONADO	SISTEMA DE CLIMATIZAÇÃO DE ACORDO COM A NBR 7256 E COM A NBR 16401.
CL	VENTILAÇÃO E ILUMINAÇÃO ZENITAL POR CLARABÓIA	EXAUSTÃO E INSULFAMENTO COM RENOVAÇÃO PERMANENTE DE AR, OBEDECER NBR 7256. SISTEMA AUTOMATIZADO PARA ABERTURA E FECHAMENTO DO VÃO.

LEGENDA MOBILIÁRIO - EQUIPAMENTOS

1	ARMÁRIO GUARDA DE PERTENCES FUNCIONÁRIOS	25	CAMPAINHA DE CHAMADA DE ENFERMAGEM
3	COMPUTADOR	26	PLACA CENTRAL DE CHAMADA DE ENFERMAGEM
4	CADERNA GIRATÓRIA EXECUTIVA	27	BANCADA EM GRANITO IMPERMEÁVEL
5	MESA DE TRABALHO	28	INNERVISION 30X10X30CM
6	CADERNA FIXA	29	MONITOR
7	IMPRESSORA	30	POWER DISTRIBUTOR 70X40X133CM
8	ARMÁRIO DE APOIO	31	POLTRONA REMOVÍVEL PARA ACOMPANHANTE
9	MESA AUXILIAR	32	BERÇO HOSPITALAR ADQUICIDIO
10	BANCADA DE INOX	33	REFRIGERADOR
11	REGUA PARA INSTALAÇÃO DE GASES MEDICINAS	34	MESA CIRÚRGICA
12	BANQUETA GIRATÓRIA	35	BANCO
13	SCAN CONSOLE CPU BOX - 43X70CM	36	CAMARA FRIGORIFERA
14	SALDA PARA ALTO-FALANTE SISTEMA DE COMUNICAÇÃO	37	FOGÃO INDUSTRIAL 6 BOCAS
15	ARMÁRIO DUAS PORTAS 70X160CM	38	FOGÃO INDUSTRIAL 4 BOCAS
16	MESA DE PACIENTES - 62X26CM	39	SINALIZAÇÃO LUMINOSA VERMELHA
17	GANTRY - 98X202CM	40	MONITOR DE PRESSÃO AMBIENTAL
18	ESTABILIZADOR DE TENSÃO 700WTRIFÁSICO - H=153CM	41	SISTEMA IT-MEDICO
19	NOBREAK	42	QUADRO ORIENTAÇÕES PROTEÇÃO RADIOLOGICA
20	TELEVISÃO	43	ESTUFA DE SECAGEM E ESTERILIZAÇÃO
21	PRATELEIRAS	44	MESA PARA REFEIÇÃO
22	MESA P EXAME CLÍNICO ADULTO COM ESCADA CLÍNICA C/ 2 DEGRAUS	45	ARMÁRIO INTERNAÇÃO GERAL
23	LEITO HOSPITALAR	46	MESA DE CABECEIRA
24	ARMÁRIO DUAS PORTAS COM CHAVES	47	FORNO ELÉTRICO 110X60

LEGENDA SEGURANÇA/ CONTROLE DE ACESSOS

2	INTERFONE PARA IDENTIFICAÇÃO COM ABERTURA ELETRÔNICA DE ACESSO ATRAVÉS DE ACIONAMENTO MANUAL	43	ACESSOS RESTRITO POR BIOMETRIA OU SENHA
40	ACESSOS RESTRITO POR LEITOR DE CARTÃO DE PROXIMIDADE OU SENHA	51	CONTROLE DE FUNCIONÁRIO (PONTO)
		52	GUARITA DE CONTROLE DE ACESSO AO ESTACIONAMENTO

OBS: TODOS OS ACESSOS DA EDIFICAÇÃO SÃO MONITORADOS POR CÂMERAS DE SEGURANÇA.

LEGENDA HIDROSSANITÁRIA

1	LAVATÓRIO COM ÁGUA CORRENTE EXCLUSIVO HIGIENIZAÇÃO MÃOS	2	PIA COM ÁGUA CORRENTE DE USO EXCLUSIVO PARA LIMPEZA DE ARTIGOS COM PROFUNDIDADE SUFICIENTE PARA EVITAR RESPIGOS 30X45X20CM
1	LAVATÓRIO COM ÁGUA CORRENTE P.N.E EXCLUSIVO HIGIENIZAÇÃO MÃOS	3	RALO SIFONADO C/ TAMPA ESCAMOTEÁVEL

RELAÇÃO DE ESQUADRIAS - PORTAS

TIPO	LARGURA	ALTURA	m2	QUANT.	MATERIAL / SISTEMA
P1	2,00	2,10	4,20	02	VIDRO - 02 FOLHAS / ABRIR
P2	0,70	1,80	1,26	21	ALUMÍNIO ANODIZADO
P3	0,70	2,10	1,47	11	MADERA LISA - 01 FOLHA / ABRIR
P3B	0,70	2,10	1,47	01	MADERA LISA - 01 FOLHA / CORRER
P4	0,80	2,10	1,68	85	MADERA LISA - 01 FOLHA / ABRIR
P4B	0,80	2,10	1,68	08	MADERA LISA - 01 FOLHA / CORRER
P4C	0,80	2,10	1,68	04	ALUMÍNIO COM TELA MILIMÉTRICA FECHAMENTO NÃO MANUAL
P4D	0,80	2,10	1,68	02	MADERA LISA - 01 FOLHA / CORRER COM ABERTURA DE GUIÇHE
P5	0,90	2,10	1,89	29	MADERA LISA - 01 FOLHA / ABRIR
P5B	0,90	2,10	1,89	03	MADERA LISA - 01 FOLHA / CORRER
P5C	0,90	2,10	1,89	04	ALUMÍNIO COM TELA MILIMÉTRICA FECHAMENTO NÃO MANUAL
P5D	0,90	2,10	1,89	01	VIDRO TEMPERADO 10mm - 1FOLHA/ABRIR
P6	1,00	2,10	2,10	03	MADERA LISA - 01 FOLHA / ABRIR
P6B	1,00	2,10	2,10	03	MADERA LISA - 01 FOLHA / CORRER
P6C	1,00	2,10	2,10	03	VIDRO TEMPERADO 10mm - 1FOLHA/ABRIR
P7	1,20	2,10	2,52	04	MADERA LISA - 02 FOLHAS / ABRIR COM VISOR
P8	1,10	2,10	2,31	30	MADERA LISA - 01 FOLHA / ABRIR
P8B	1,10	2,10	2,31	01	MADERA LISA - 01 FOLHA / CORRER
P9	1,20	2,10	2,52	-	MADERA LISA - 01 FOLHA / ABRIR
P9B	1,20	2,10	2,52	02	MADERA LISA - 01 FOLHA / CORRER
P9C	1,20	2,10	2,52	01	VIDRO TEMPERADO 10mm - 1FOLHA/ABRIR
P9D	1,20	2,10	2,52	01	MADERA LISA - 02 FOLHAS / VAI E VEM
P10	1,20	2,10	2,52	02	VIDRO TEMPERADO 10mm - 2FOLHAS/ABRIR
P11	0,70	2,10	1,47	03	MADERA LISA - 01 FOLHA/ABRIR/2,4mm
P12	0,80	2,10	1,68	01	MADERA LISA - 01 FOLHA/ABRIR/2,5mm
P13	0,80	2,10	1,68	02	MADERA LISA - 01 FOLHA/ABRIR/2,5mm
P14	1,20	2,10	2,52	01	MADERA LISA - 01 FOLHA/ABRIR/2,7mm
P15	1,70	2,10	3,57	03	MADERA LISA - 02 FOLHAS / ABRIR
P16	1,50	2,10	3,15	03	MADERA LISA - 02 FOLHAS / CORRER
P17	3,00	1,80	5,40	01	PORTÃO EM TELA GALVANIZADA SOLDADA MOLDURA EM BARRA REDONDA 1/2"
P18	2,00	1,80	3,60	02	PORTÃO EM TELA GALVANIZADA SOLDADA MOLDURA EM BARRA REDONDA 1/2"
P19	1,80	2,10	3,78	01	VIDRO - 02 FOLHAS / CORRER
P20	2,40	2,10	5,04	02	VIDRO - 04 FOLHAS / CORRER
P21	1,00	2,10	2,10	01	PORTÃO EM TELA GALVANIZADA SOLDADA MOLDURA EM BARRA REDONDA 1/2"

RELAÇÃO DE ESQUADRIAS - JANELAS

TIPO	LARGURA	ALTURA	m2	QUANT.	MATERIAL / SISTEMA	SITUAÇÃO
J1	0,80	0,40	0,32	16	ALUMÍNIO /CORRER	À EXECUTAR
J2	0,30	0,40	0,12	01	ALUMÍNIO /PIVOTANTE	À EXECUTAR
J3	0,50	0,40	0,20	04	ALUMÍNIO /BASCULANTE	À EXECUTAR
J4	1,20	1,00	1,20	09	ALUMÍNIO /CORRER	À EXECUTAR
J5	2,00	1,00	2,00	12	ALUMÍNIO /CORRER	À EXECUTAR
J6	1,20	0,40	0,48	02	ALUMÍNIO /BASCULANTE	À EXECUTAR
J7	1,00	0,80	0,80	14	ALUMÍNIO /CORRER	À EXECUTAR
J8	1,50	1,20	1,80	10	FERRO /BASCULANTE	EXISTENTE
J8B	1,50	1,20	1,80	02	FERRO /FIXO	EXISTENTE
J9	1,80	1,20	2,16	02	FERRO /BASCULANTE	EXISTENTE
J10	2,00	1,40	2,80	17	FERRO /BASCULANTE	EXISTENTE
J11	0,80	1,20	0,96	16	FERRO /BASCULANTE	EXISTENTE
J12	1,20	1,20	1,44	06	FERRO /BASCULANTE	EXISTENTE
J13	1,50	1,00	1,50	02	ALUMÍNIO /CORRER	À EXECUTAR
J14	4,00	1,00	4,00	03	ALUMÍNIO /CORRER	EXISTENTE
J15	8,00	3,20	25,60	01	ALUMÍNIO /BASCULANTE	EXISTENTE
J16	0,80	0,50	0,40	05	GUICHES FECHAMENTO DO OCULO ALUMÍNIO /CORRER	À EXECUTAR

VIGILANCIA SANITÁRIA:

PROJETO:
ARQUITETÔNICO

DATA DE INÍCIO
19/05/2026

DATA DE CONCLUSÃO

PROJ.: HOSPITAL DE CARIDADE SÃO FRANCISCO DE ASSIS - RIO AZUL
OBRA: REFORMA E AMPLIAÇÃO

END: RUA CEL. HORTELORIO MARTINS DE MELLO - 78

CEP: 84.560 - 000 RIO AZUL/PR
CNPJ: 80.769.111/0001-16

ÁREA TOTAL DO TERRENO: 4.592,90 m²
ÁREA TOTAL EXISTENTE: 3.101,92 m²
ÁREA TOTAL A REFORMAR/ADAPTAR: 69,00 m²

ÁREA TOTAL PAV. TERREO: 2.220,11 m²
ÁREA TOTAL SUBSOLO: 753,56 m²
ÁREA TOTAL PAV. SUPERIOR: 128,25 m²

RESPONSÁVEL TÉCNICO:
ARG. E URB.: MÁRCIA R. B. MENDES - CAU/PR A 47.292-1
email: mrcariston@gmail.com cdt: (42) 99555-7958

MÁRCIA ROBERTA
BETTON
MENDES02931619331
Assinatura do Responsável Técnico
Assinatura do Representante Legal

PROF.: CLAUDIO DUDA
Representante Legal
CPF: 808.738.599-72


04/12

LEGENDA CONSTRUTIVA:

- PAREDES À DEMOLIR
- PAREDES À CONSTRUIR - ALVENARIA
- PAREDES EXISTENTES - ALVENARIA
- DIVISÓRIA EM DRYWALL
- DIVISÓRIA EM GRANITO h = 1,70m
- COM PORTA EM ALUMÍNIO 60X170cm, PINTURA ELETROSTÁTICA
- CORRIMÃO - BATE-MACA
- PASSARELA COBERTA EM ESTRUTURA METÁLICA VER DOS CONEXÃO ENTRE O BLOCO ANEXO E CORPO PRINCIPAL DO EDIFÍCIO

DETALHE:

PAINEL DE CABECEIRA PARA LEITO:

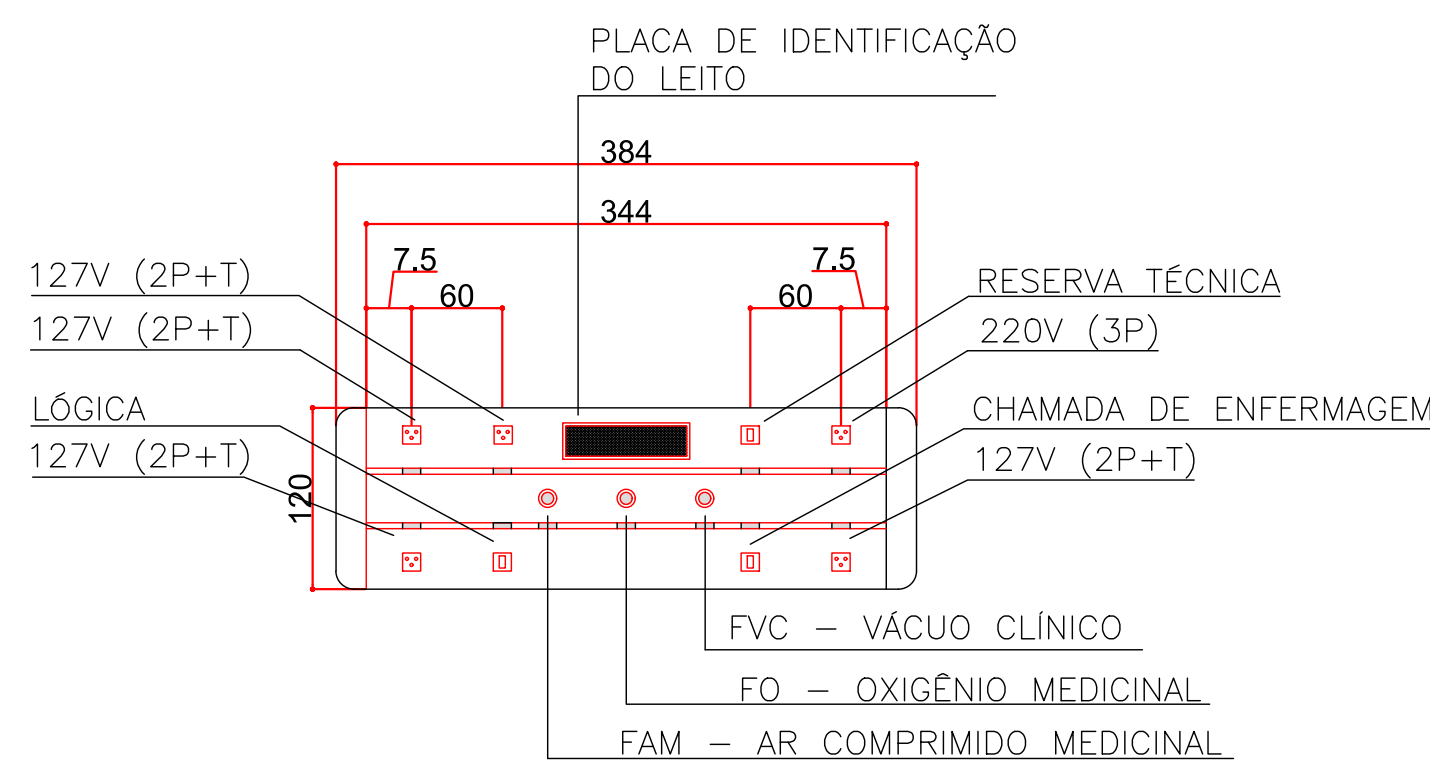


SEM ESCALA

LEGENDA INSTALAÇÕES PREDIAIS:

- VM — VÁCUO CLÍNICO MEDICINAL
- FO — OXIGÊNIO MEDICINAL
- FAM — AR COMPRIMIDO MEDICINAL
- HF — ÁGUA FRIA
- HQ — ÁGUA QUENTE
- IS — SINALIZAÇÃO DE ENFERMAGEM
- EE — ELÉTRICA DE EMERGÊNCIA
- ED — ELÉTRICA DIFERENCIADA
- AC — AR CONDICIONADO

DETALHE:

CORRIMÃO - BATE MACA EM PVC

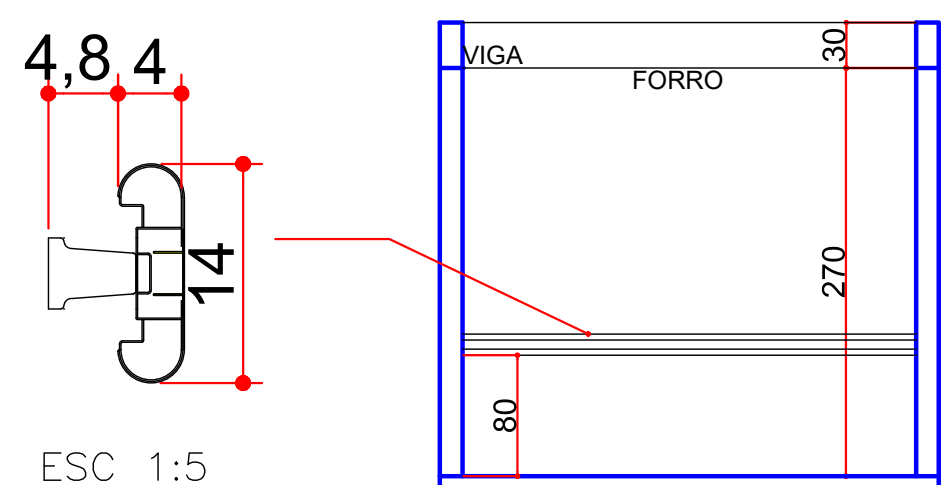

LEGENDA MOBILIÁRIO - EQUIPAMENTOS

- 1 ARMÁRIO GUARDA DE PERTENCENÇAS DE PACIENTES
- 2 INTERFONE PARA IDENTIFICAÇÃO / CÂMERA DE SEGURANÇA PORTA COM DESTRAVE AUTOMÁTICO MONITORADO
- 3 COMPUTADOR
- 4 CADERNA GIRATÓRIA
- 5 MESA DE TRABALHO
- 6 CADERNA FIXA
- 7 IMPRESSORA
- 8 ARMÁRIO DE APOIO
- 9 MESA AUXILIAR
- 10 BANCADA DE INOX
- 11 REGUA PARA INSTALAÇÃO DE GASES MEDICINAIS
- 12 BANQUETA GIRATÓRIA
- 13 SCAN CONSOLE CPU BOX - 43X70CM
- 14 SAÍDA PARA ALTO-FALANTE SISTEMA DE COMUNICAÇÃO ENTRE TÉCNICO E PACIENTE
- 15 ARMÁRIO DUAS PORTAS 70X160CM
- 16 MESA DE PACIENTES - 60X269CM
- 17 GANTRY - 98X207CM
- 18 ESTABILIZADOR DE TENSÃO 70KVA TRIFÁSICO - H=153CM
- 19 NOBREAK 20x60cm
- 20 TELEVISÃO
- 21 PRATELEIRA
- 22 MESA PI EXAME CLÍNICO ADULTO COM ESCADA CLÍNICA C/ 2 DEGRAUS
- 23 LEITO HOSPITALAR
- 24 ARMÁRIO DUAS PORTAS
- 25 CAMPANHA DE CHAMADA DE ENFERMAGEM
- 26 PLACA CENTRAL DE CHAMADA DE ENFERMAGEM
- 27 BANCADA EM GRANITO
- 28 INNERVISION 30X10X30CM
- 29 MONITOR
- 30 POWER DISTRIBUTOR 70X40X133CM

LAVATÓRIO COM ÁGUA CORRENTE EXCLUSIVO HIGIENIZAÇÃO MÃOS

LAVATÓRIO COM ÁGUA CORRENTE P.P.N.E. EXCLUSIVO HIGIENIZAÇÃO MÃOS

PIA COM ÁGUA CORRENTE DE USO EXCLUSIVO PARA LIMPEZA DE ARTIFÍCIOS COM PROFUNDIDADE SUFICIENTE PARA EVITAR RESPIGOS 40X50X50CM

39 SINALIZAÇÃO LUMINOSA VERMELHA:

Deve ser acionada durante os procedimentos radiológicos, indicando que pode haver exposição à radiação, devendo ainda:

I - ser visível e estar acima da face externa da (s) porta (s) de acesso; e

II - a sinalização luminosa estar acompanhada do símbolo internacional da radiação ionizante e das seguintes inscrições na (s) porta (s):

a) "Raios X, entrada restrita" ou "Raios X, entrada proibida a pessoas não autorizadas"; e

b) "Quando a luz vermelha estiver acesa, a entrada é proibida".

40 QUADRO COM ORIENTAÇÕES DE PROTEÇÃO RADIOLOGICA

Localizado em local visível, deve constar as seguintes orientações:

I - "Paciente, exija e use corretamente vestimenta plumbífera, para sua proteção durante o procedimento radiológico";

II - "Não é permitida a permanência de acompanhantes na sala durante o procedimento radiológico, salvo quando estritamente necessário e autorizado";

III - "Acompanhante, quando houver necessidade de contenção de paciente, exija e use corretamente vestimenta plumbífera, para sua proteção";

IV - "Nesta sala pode permanecer somente 1 (um) paciente de cada vez"; e

V - "Mulheres grávidas ou com suspeita de gravidez: informem ao médico ou ao técnico antes do exame".

CLIMATIZAÇÃO E RENOVAÇÃO DO AR

- VM VENTILAÇÃO MECÂNICA EXAUSTÃO E INSUFLEMENTO COM RENOVAÇÃO PERMANENTE DE AR, OBEDECER NBR 7256
- AC SISTEMA DE AR CONDICIONADO SISTEMA DE CLIMATIZAÇÃO DE ACORDO COM A NBR 7256 E COM A NBR 16401.

RELAÇÃO DE ESQUADRIAS - PORTAS

TIPO	LARGURA	ALTURA	m2	QUANT.	MATERIAL / SISTEMA
P1	2,00	2,10	4,20	02	VIDRO - 02 FOLHAS / ABRIR
P2	0,70	1,80	1,26	21	ALUMÍNIO ANODIZADO
P3	0,70	2,10	1,47	11	MADERA LISA - 01 FOLHA / ABRIR
P4	0,80	2,10	1,68	85	MADERA LISA - 01 FOLHA / ABRIR
P4B	0,80	2,10	1,68	08	MADERA LISA - 01 FOLHA / CORRER
P5	0,90	2,10	1,89	29	MADERA LISA - 01 FOLHA / ABRIR
P5B	0,90	2,10	1,89	03	MADERA LISA - 01 FOLHA / CORRER
P6	1,00	2,10	2,10	03	MADERA LISA - 01 FOLHA / ABRIR
P6B	1,00	2,10	2,10	03	MADERA LISA - 01 FOLHA / CORRER
P7	1,20	2,10	2,52	05	MADERA LISA - 02 FOLHAS / ABRIR
P7B	1,20	2,10	2,52	01	MADERA LISA - 02 FOLHAS / CORRER
P8	1,10	2,10	2,31	30	MADERA LISA - 01 FOLHA / ABRIR
P8B	1,10	2,10	2,31	01	MADERA LISA - 01 FOLHA / CORRER
P9	1,20	2,10	2,52	-	MADERA LISA - 01 FOLHA / ABRIR
P9B	1,20	2,10	2,52	02	MADERA LISA - 01 FOLHA / CORRER
P10	2,00	2,10	4,20	-	MADERA LISA - 02 FOLHAS / ABRIR
P11	0,70	2,10	1,47	03	MADERA LISA - 01 FOLHA/ABRIR/P2.4mm
P12	0,80	2,10	1,68	01	MADERA LISA - 01 FOLHA/ABRIR/P2.8mm
P13	0,80	2,10	1,68	02	MADERA LISA - 01 FOLHA/ABRIR/P2.5mm
P14	1,20	2,10	2,52	01	MADERA LISA - 01 FOLHA/CORRER/P2.7mm
P15	1,70	2,10	3,57	03	MADERA LISA - 02 FOLHAS / ABRIR
P16	1,50	2,10	3,15	03	MADERA LISA - 02 FOLHAS / CORRER
P17	3,00	1,80	5,40	01	PORTÃO EM TELA GALVANIZADA SOLDADA MOLDURA EM BARRA REDONDA 1/2"
P18	2,00	1,80	3,60	02	PORTÃO EM TELA GALVANIZADA SOLDADA MOLDURA EM BARRA REDONDA 1/2"
P19	1,80	2,10	3,78	01	VIDRO - 02 FOLHAS / CORRER
P20	2,40	2,10	5,04	02	VIDRO - 04 FOLHAS / CORRER
P21	1,00	2,10	2,10	01	PORTÃO EM TELA GALVANIZADA SOLDADA MOLDURA EM BARRA REDONDA 1/2"

RELAÇÃO DE ESQUADRIAS - JANELAS

TIPO	LARGURA	ALTURA	m2	QUANT.	MATERIAL / SISTEMA	SITUAÇÃO
J1	0,60	0,40	0,24	16	ALUMÍNIO BASCULANTE	A EXECUTAR
J2	0,30	0,40	0,12	01	ALUMÍNIO PIVOTANTE	A EXECUTAR
J3	0,50	0,40	0,20	04	ALUMÍNIO BASCULANTE	A EXECUTAR
J4	1,20	1,00	1,20	09	ALUMÍNIO / CORRER	A EXECUTAR
J5	2,00	1,00	2,00	12	ALUMÍNIO / CORRER	A EXECUTAR
J6	1,20	0,40	0,48	02	ALUMÍNIO BASCULANTE	A EXECUTAR
J7	1,00	0,80	0,80	14	ALUMÍNIO / CORRER	A EXECUTAR
J8	1,50	1,20	1,80	10	FERRO / BASCULANTE	EXISTENTE
J8B	1,50	1,20	1,80	02	FERRO / FIXO	EXISTENTE
J9	1,90	1,20	2,28	02	FERRO / BASCULANTE	EXISTENTE
J10	2,00	1,40	2,80	17	FERRO / BASCULANTE	EXISTENTE
J11	0,80	1,20	0,96	16	FERRO BASCULANTE	EXISTENTE

LEGENDA DE MATERIAIS

TIPO	SÍMBOLO	REVESTIMENTO	TIPO	SÍMBOLO	REVESTIMENTO
PISO	1	CERÂMICO	PAREDE	1	PINTURA ACRÍLICA
	2	CONCRETO		2	PINTURA EPOXI
	3	TACO		3	REVESTIMENTO CERÂMICO
	4	VINÍLICO			
TETO	1	FORRO GESSO ACARTONADO COM PINTURA ACRÍLICA	TETO	1	FORRO GESSO ACARTONADO COM PINTURA EPOXI
	2	FORRO GESSO ACARTONADO COM PINTURA EPOXI		2	FORRO EM MADEIRA COM PINTURA ESMALTE
	3	FORRO EM MADEIRA COM PINTURA ESMALTE		3	FORRO EM PVC
	4	FORRO EM PVC		4	LAJE COM PINTURA ACRÍLICA
	5	LAJE COM PINTURA ACRÍLICA		5	

VIGILÂNCIA SANITÁRIA

		PROJETO:	
		ARQUITETÔNICO	
		DATA DE INÍCIO	DATA DE CONCLUSÃO
		19/05/2026	
PROP.: HOSPITAL DE CARIDADE SÃO FRANCISCO DE ASSIS - RIO AZUL			
OBR.: REFORMA E AMPLIAÇÃO - SETOR DE APOIO AO DIAGNÓSTICO E TERAPIA - IMAGENOLOGIA			
END.: RUA CEL. HORTÊNCIO MARTINS DE MELLO - 78			
CEP: 84.560 - 000 RIO AZUL/PR		CLAUDIO DUDA Representante Legal CPF: 606.758.559-72	
CNPJ: 80.759.111/0001-15			
ÁREA TOTAL DO TERRENO:	4.992,50 m²	ÁREA TOTAL PAV. TÉRREO:	2.220,11 m²
ÁREA TOTAL EXISTENTE:	3.101,92 m²	ÁREA TOTAL SUBSOLO:	753,56 m²
ÁREA TOTAL A REFORMAR/ADAPTAR:	69,00 m²	ÁREA TOTAL PAV. SUPERIOR:	128,25 m²
DESENHOS:			
PLANTA PAV. TÉRREO.....		ESC.: 1:50	05/12
RESPONSÁVEL TÉCNICO:			
ARG. E URB.: MARCIA R. B. MENDES - CAU PR A 47.292-1		MARCIA ROBERTA ROCHA	
email: marciabiston@gmail.com		email: marciabiston@gmail.com	
cel: (41) 99955-7668		cel: (41) 99955-7668	

SETOR DE APOIO AO DIAGNÓSTICO E TERAPIA - IMAGENOLOGIA

PLANTA DO PAV. TÉRREO (COTA: - 0,98m) ESC: 1/50

PROJETO APROVADO PARECER 154/2023 DO PROTOCOLO N°. 20.809.063-1 REFORMA CONFORME PROTOCOLO N°. 17.180.624-0/ 2023 TC025/2023

PLANTA DO PAV. TÉRREO (COTA: - 1,48m) ESC: 10/50

SETOR DE APOIO AO DIAGNÓSTICO E TERAPIA - IMAGENOLOGIA

APOIO LOGÍSTICO - MANUTENÇÃO

ESPECIFICAÇÕES DO EQUIPAMENTO E CÁLCULO DE BLINDAGEM

SALA DE EXAMES DE TOMOGRAFIA:

ESPECIFICAÇÕES DO EQUIPAMENTO:

CT Canon Aquilion Lighting 16 - Tomografia Computadorizada

Tensão máxima - 140KV

Corrente máxima - 200mA

Carga máxima para uma operação de no mínimo 5 anos: 10-15 exames/dia - 5000mA, minuto/semana

ESPECIFICAÇÕES PAREDES:

Pa 1- parede alvenaria blindada com 3cm de argamassa baritada

Pa 2- parede alvenaria blindada com 3cm de argamassa baritada

Pa 3- parede alvenaria blindada com 2,5cm de argamassa baritada

Pa 4- parede alvenaria blindada com 3cm de argamassa baritada

PISO E TETO: Não é necessário blindar.

VISOR PLUMBÍFERO: Blindar com 2,4mm de Pb (Chumbo).

100x70cm - Petróli h=95cm

PORTAS: Verificar tabela de esquadrias.

OBS: Projeto Arquitetônico compatibilizado ao Projeto de Blindagem.